
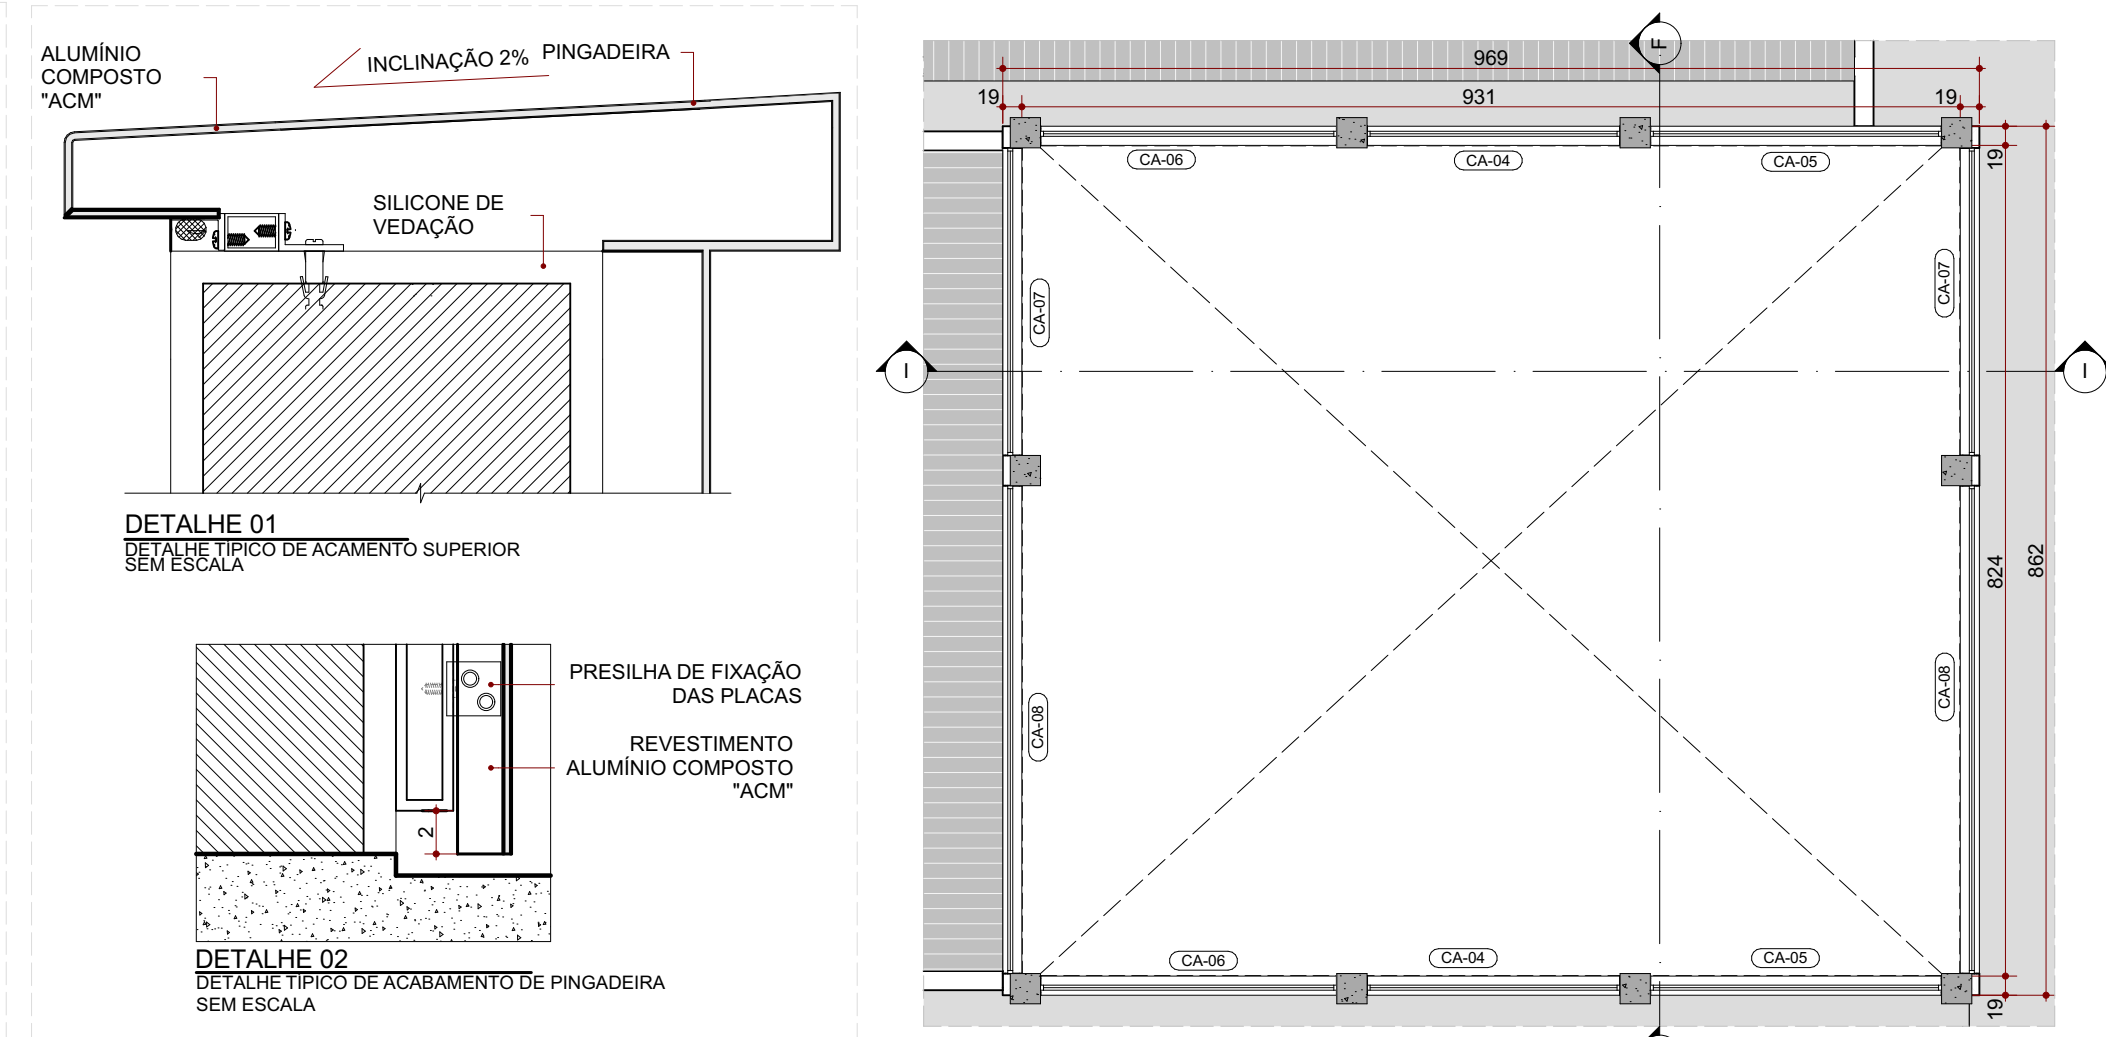


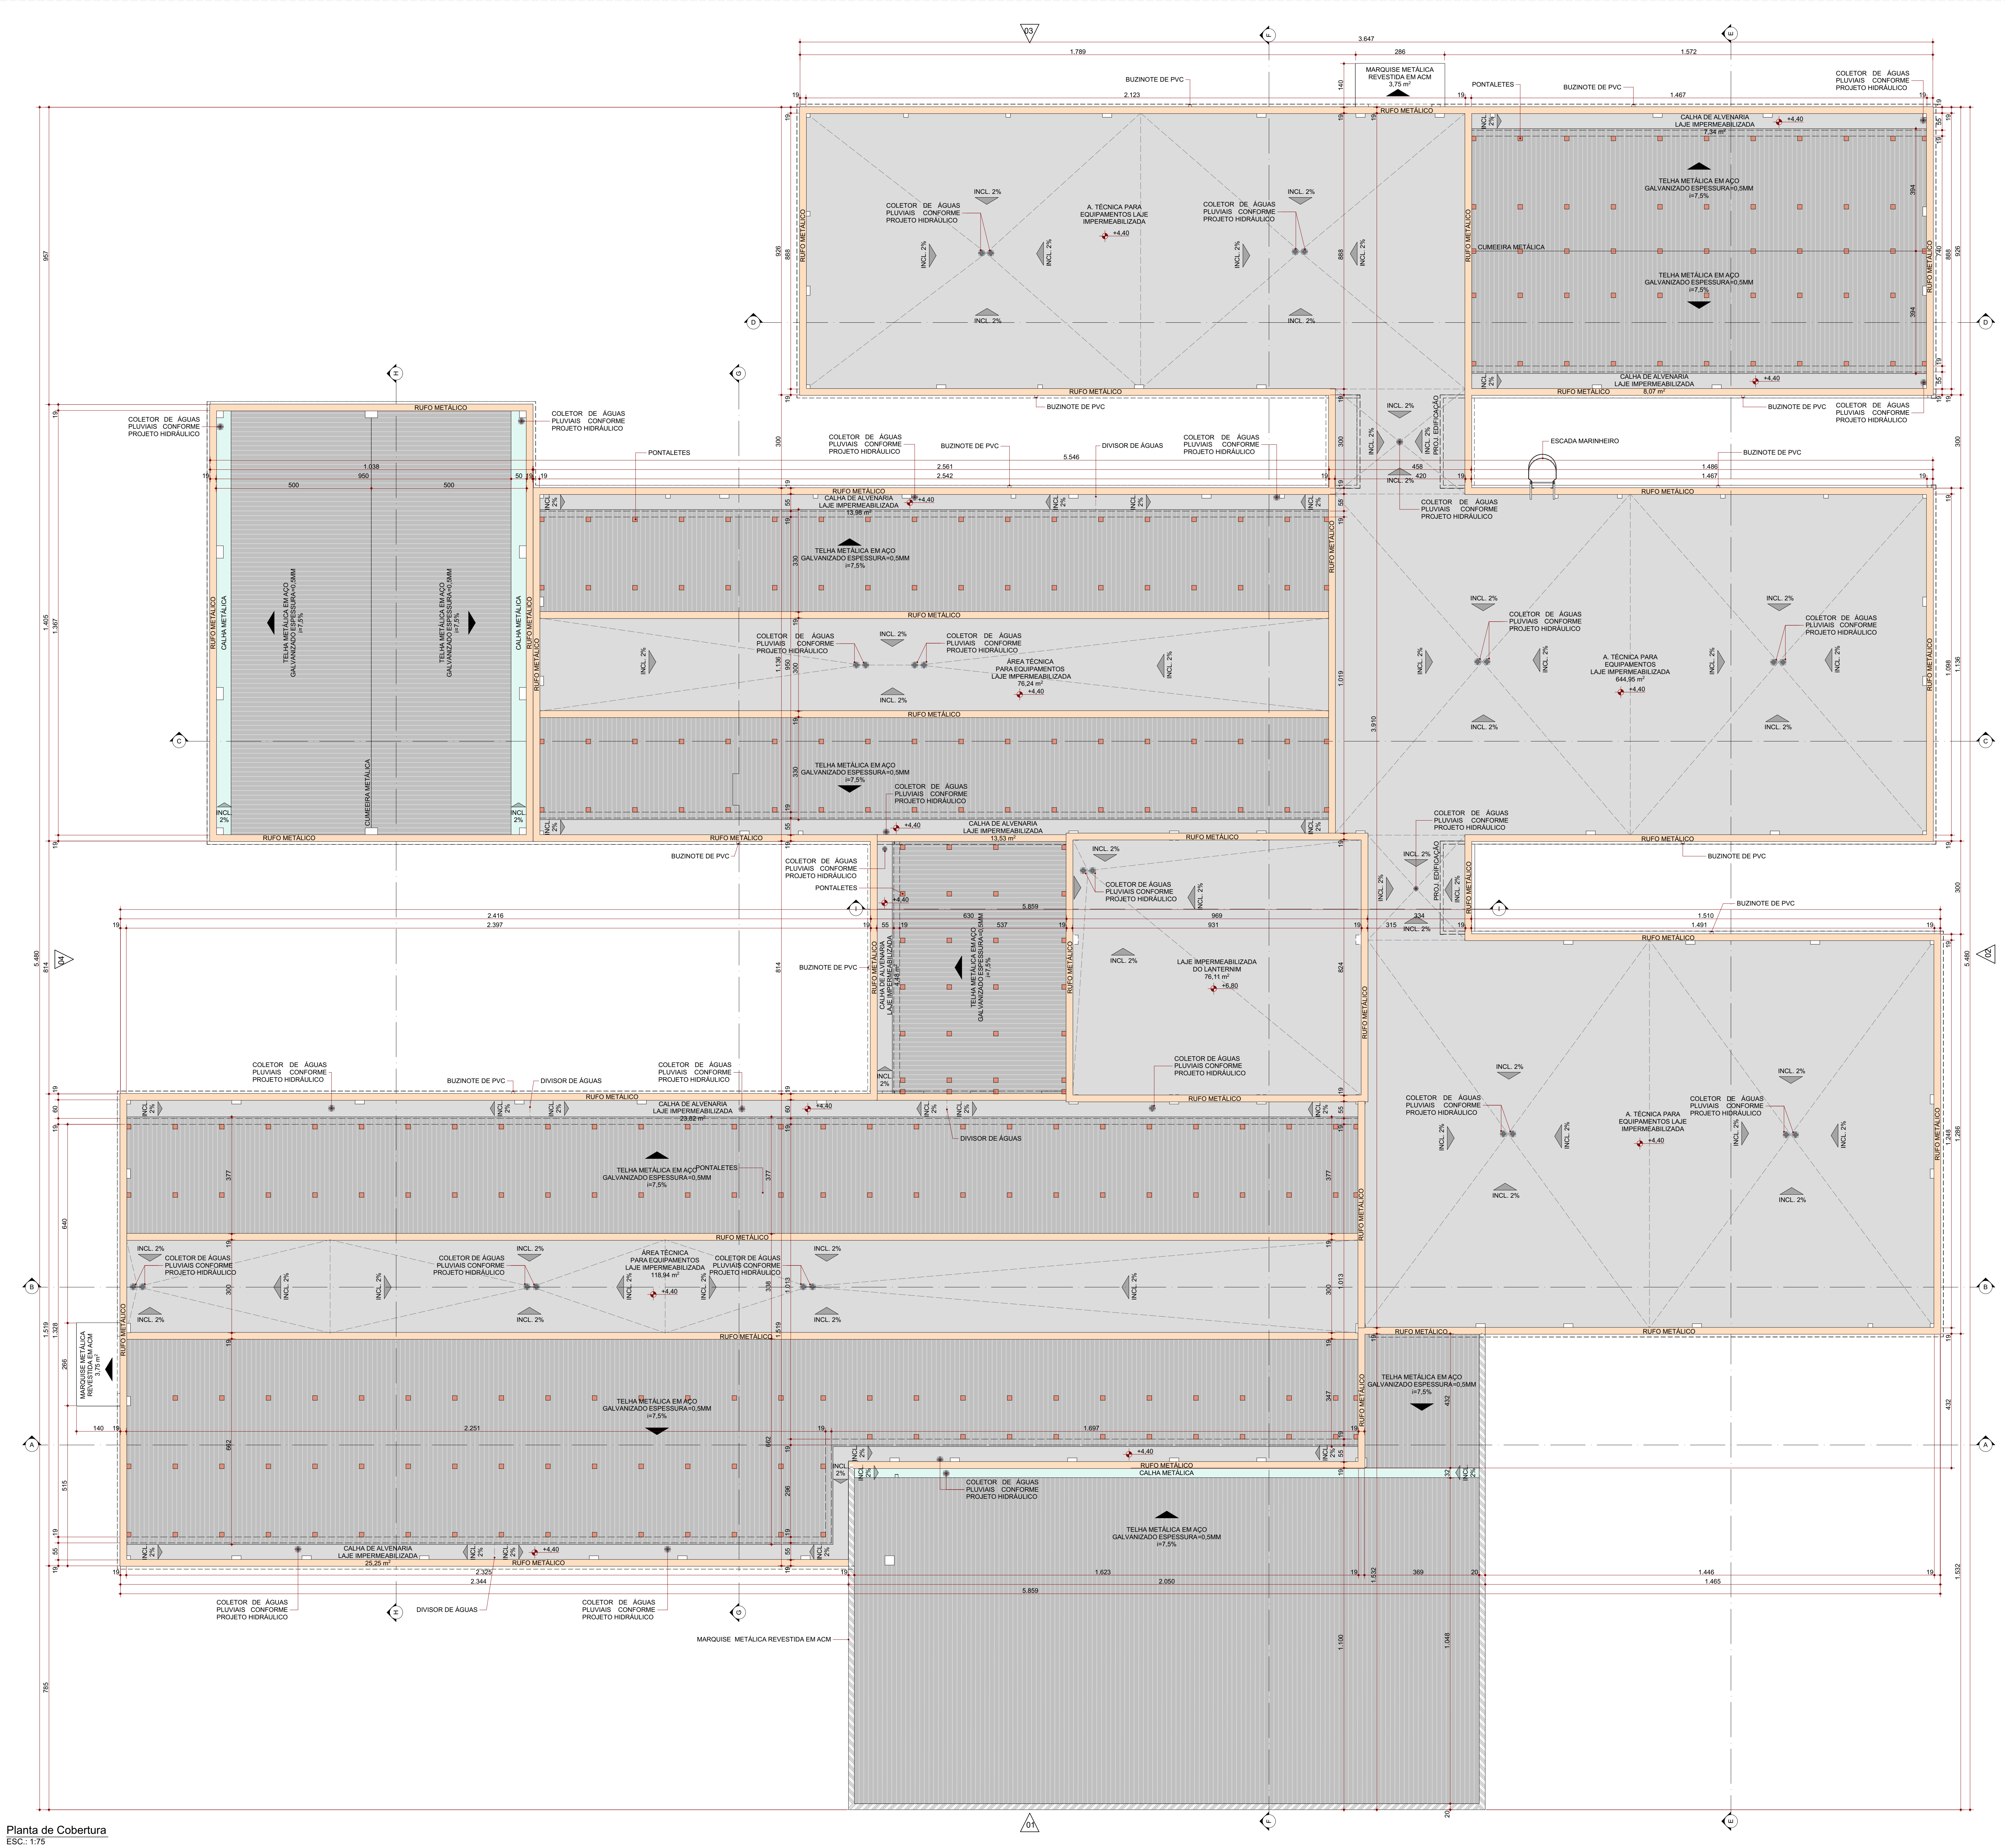

Planta de Cobertura - Lanterna

QUADRO DE ESQUADRIAS: PORTAS							
CÓDIGO	DESCRIÇÃO	L x A (cm)	ÁREA (m²)	PEITORIL (cm)	ABERTURA	Nº DE FOLHAS	QTDE.
PA-01	Porta de alumínio com veneziana	80x210	1,78	0,09	Abrir	1F	3
PA-02	Porta de alumínio com veneziana	180x240	4,45	0,00	Abrir	2F	1
PA-03	Porta de alumínio com veneziana	200x240	4,94	0,00	Abrir	2F	2
PA-04	Porta de alumínio com vidro laminado	200x240	4,94	0,00	Abrir	2F	1
PD-01	Porta Divisória de Alumínio com veneziana	80x180	1,32	0,10	Abrir	1F	9
PGR-01	Porta grade em aço galvanizado	96x207	1,51	0,00	Abrir	1F	1
PGR-02	Porta de alumínio com tela mosquiteira	104x180	2,02	0,09	Abrir	2F	1
PM-01	Porta de Madeira	80x210	1,88	0,00	Abrir	1F	16
PM-02	Porta de Madeira	90x210	2,10	0,00	Abrir	1F	41
PM-03a	Porta de Madeira mescla com laje	90x210	2,10	0,00	Abrir	1F	17
PM-03b	Porta de Madeira Acústica	90x210	2,10	0,00	Abrir	1F	2
PM-03	Porta de Madeira	100x210	2,31	0,00	Abrir	1F	2
PM-04	Porta de Madeira	180x210	3,96	0,00	Abrir	2F	1
PM-05	Porta de Madeira	200x210	4,39	0,00	Abrir	2F	1

QUADRO DE ESQUADRIAS: JANELAS							
CÓDIGO	DESCRIÇÃO	L x A (cm)	ÁREA (m²)	PEITORIL (cm)	ABERTURA	Nº DE FOLHAS	QTDE.
CA-01	Conjunto de alumínio com vidro 1535 x 520 2ª Segmento 445 x 520	1535 x 520 2ª Segmento 445 x 520	102,80	0,00	Abrir	2F	1
CA-02	Conjunto de alumínio com vidro 814x344	814x344	21,95	0,00	Abrir	2F	1
CA-03	Conjunto de alumínio com vidro 150x180	150x180	2,70	0,60	Correr	2F	3
CA-04	Conjunto de alumínio com vidro 251x45	251x45	1,63	0,85	Fixo	1F	2
CA-05	Conjunto de alumínio com vidro 289x45	289x45	1,88	0,85	Fixo	1F	2
CA-06	Conjunto de alumínio com vidro 284x45	284x45	1,91	0,85	Fixo	1F	2
CA-07	Conjunto de alumínio com vidro 355x45	355x45	1,58	0,85	Fixo	1F	2
CA-08	Conjunto de alumínio com vidro 484x45	484x45	3,15	0,85	Fixo	2F	2
JA-01	Guircha de alumínio com vidro 70x40	70x40	0,63	1,20	Abrir	2F	2
JA-02	Janela de alumínio com vidro 100x60	100x60	0,60	1,80	Correr	2F	18
JA-03a	Janela de alumínio com vidro 100x60	100x60	0,60	1,80	Correr	2F	3
JA-03b	Janela de alumínio com vidro 150x60	150x60	0,90	1,80	Correr	3F	10
JA-03	Janela de alumínio com vidro 200x60	200x60	1,20	1,80	Correr	4F	46
JA-03ad	Janela de alumínio acústico com vidro duplo	200x60	1,20	1,80	Correr	4F	2
JA-04	Janela de alumínio com vidro 150x60	150x60	0,90	1,80	Basculante	2F	6
JA-05	Veneziana	50x40	0,20	1,50	Fixo	1F	2
JA-06	Veneziana	50x40	0,20	0,09	Fixo	1F	2
VA-01	Visor de alumínio com vidro 150x155	150x155	2,33	0,60	Fixo	1F	4
VA-02	Visor de alumínio com vidro 240x155	240x155	3,72	0,60	Fixo	1F	2

LEGENDA DE CÍODOS DA ESQUADRIA

Obs: Verificar nível do piso acabado no local da instalação da esquadria.
Obs: Preencher verga e contra-verga em todas as esquadrias, quando necessário.
Obs: Verificar a espessura da parede no local onde a esquadria será instalada conforme detalhe de planta baixa e tipo de parede.
Obs: Todas as esquadrias em áreas críticas possuem tela metálica tipo mosquiteiro.

LEGENDA GERAL

Obs: PAREDE EM ALVENARIA COM BLOCO CERÂMICO 08x19x19cm.
Obs: PAREDE EM ALVENARIA COM BLOCO CERÂMICO 14x19x19cm.
Obs: ENCHIMENTO EM ALVENARIA COM BLOCO CERÂMICO.
Obs: PAREDE DRYWALL COM PLACA STANDARD E CAMADA DE ISOLAMENTO ACÚSTICO.
Obs: PAREDE DRYWALL COM PLACA RESISTENTE A UMIDADE E CAMADA DE ISOLAMENTO ACÚSTICO.
Obs: PILAR EM CONCRETO.
Obs: SOLEIRA EM GRANITO CINZA ANDORINHA, ESPESSURA 20cm, DESNÍVEL H=10cm.
Obs: SOLEIRA RAMPADA EM GRANITO CINZA ANDORINHA, ESPESSURA 20cm, DESNÍVEL H=10cm.

CONSORCIO SAÚDE

CONCREMAT | MEP

CONCREMAT SAÚDE CONCREMAT-MEP - CNPJ 06.255.640/0001-35
RUA JOAQUIM PALMEIRA, Nº 40, JARDIM S. RO. DE JANEIRO - CEP 20.260-900 - FONE (21) 3935-4131
Módulo de engenharia - Contato: mod@concremat.com.br
O valor do obra previsto no orçamento - Antes de qualquer alteração consultar o engenheiro responsável.

REV	DATA	CONTÉUDO	REV	DATA	CONTÉUDO
R00	18/12/2025	EMIÇÃO INICIAL			
R01	27/01/2026	REVISÃO			
R02	30/01/2026	REVISÃO			

TÍTULO DA PRONHA: PROJETO EXECUTIVO DE ARQUITETURA

COBERTURA

FRANCHA: 3/26

ESCALA: INDICADA

TIPO DA ESCRITURAÇÃO: CONSTRUÇÃO DE CENTRO ESPECIALIZADO EM REABILITAÇÃO - CER TIPO 4

LOCAL DA OBRA: DIVERSOS (PROJETO PADRÃO)

DATA DO PROJETO: Fevereiro 2026

SAÍDA DE OBRAS: -

PROPRIETÁRIO: SECRETARIA DA SAÚDE DO ESTADO DA BAHIA (SESAB)

CNPJ: 13.937.131/0001-41

REGISTRO MUNICIPAL: -

SITUAÇÃO EM ESCALA: -

DECLARO QUE A APROVAÇÃO DO PROJETO NÃO IMPLICA NO RECONHECIMENTO PELA PREFEITURA DO DIREITO DE PROPRIEDADE DO TERRENO

PROPRIETÁRIO: SECRETARIA DA SAÚDE DO ESTADO DA BAHIA (SESAB)

CNPJ: 13.937.131/0001-41

AUTOR DO PROJETO: ANA CAROLINA PETER MENDES - CAUPH 14.881.658

CONCREMAT SAÚDE CONCREMAT - MEP

CNPJ: 06.255.640/0001-35

RESPONSÁVEL TÉCNICO PELA OBRA: -

QUADRO DE ÁREAS: 6.000,00m²

ESPÇO RESERVADO PARA APROVAÇÃO: -

ÁREA A CONSTRUIR EDIFICAÇÃO PRINCIPAL: 1.588,40m²

EDIFICAÇÃO PRINCIPAL: 220,78m²

ÁREA DE VIVÊNCIA COBERTA: 43,14m²

TOTAL EDIFICAÇÃO PRINCIPAL: 2.152,33m²

ÁREA A CONSTRUIR ANEXOS: 9,48m²

ABRIGO DE RESÍDUOS: 1,61m²

TOTAL A CONSTRUIR: 2.163,41m²

ESPÇO RESERVADO PARA APROVAÇÃO: -

Planta de Cobertura

ESC: 1:75