




Corte A
ESC: 1/75

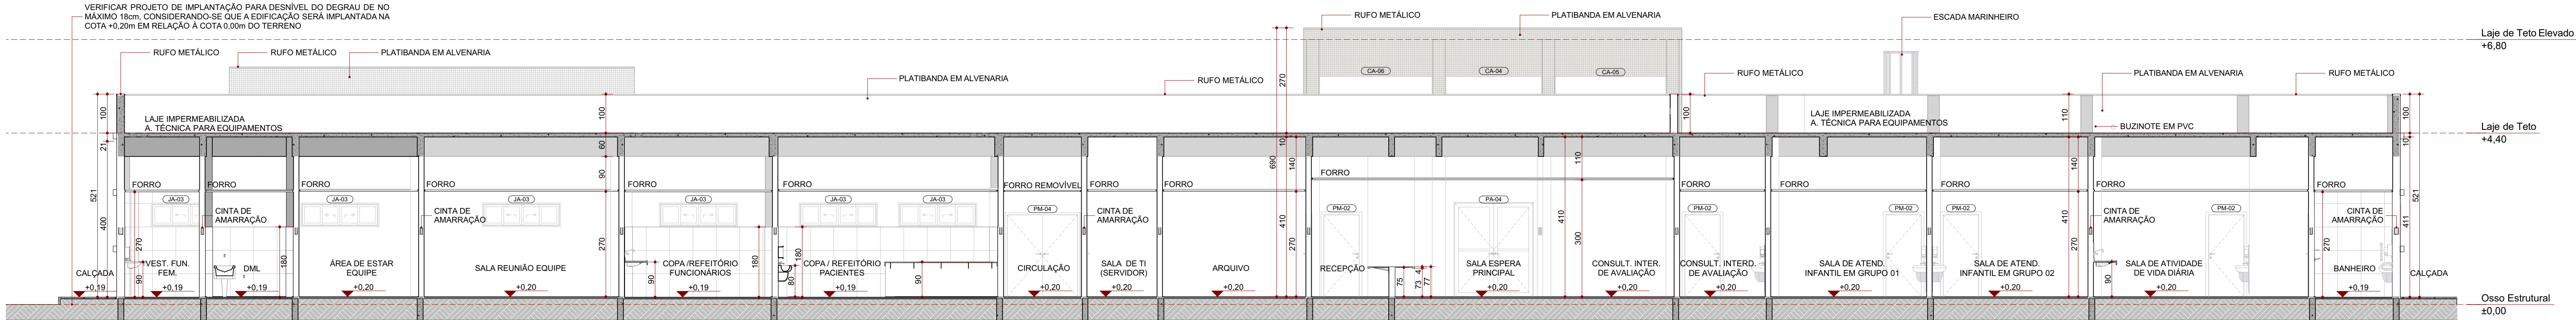


Corte B
ESC: 1/75

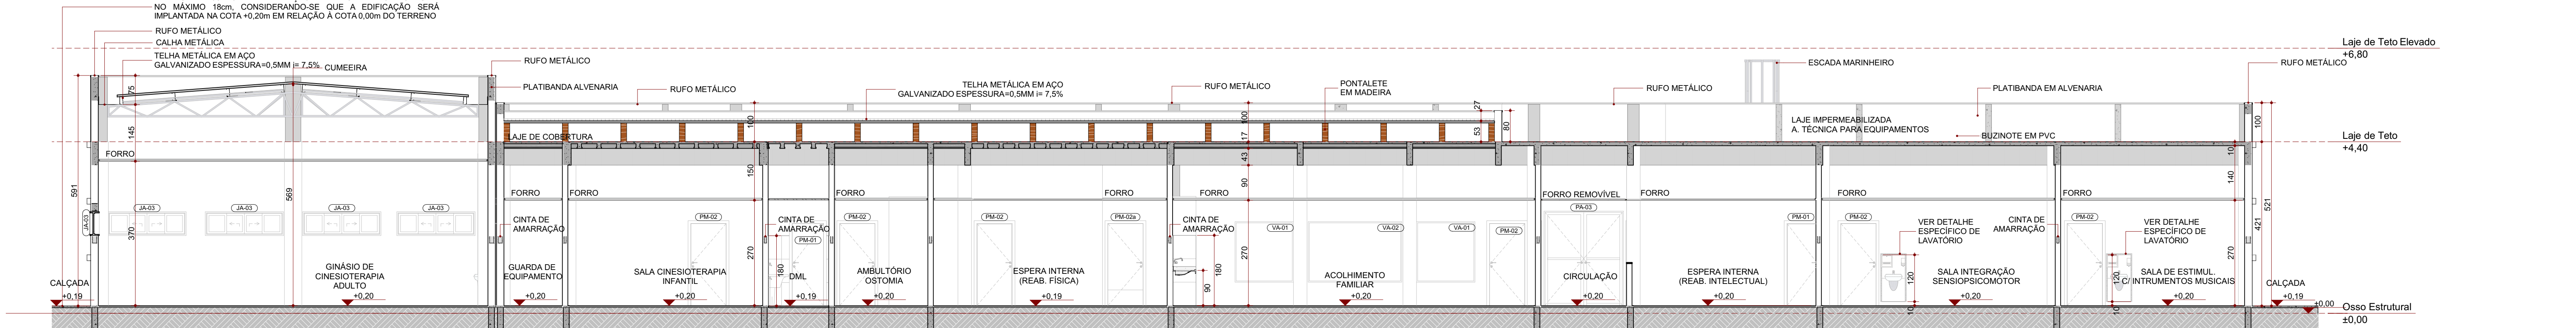


Corte C
ESC: 1/75

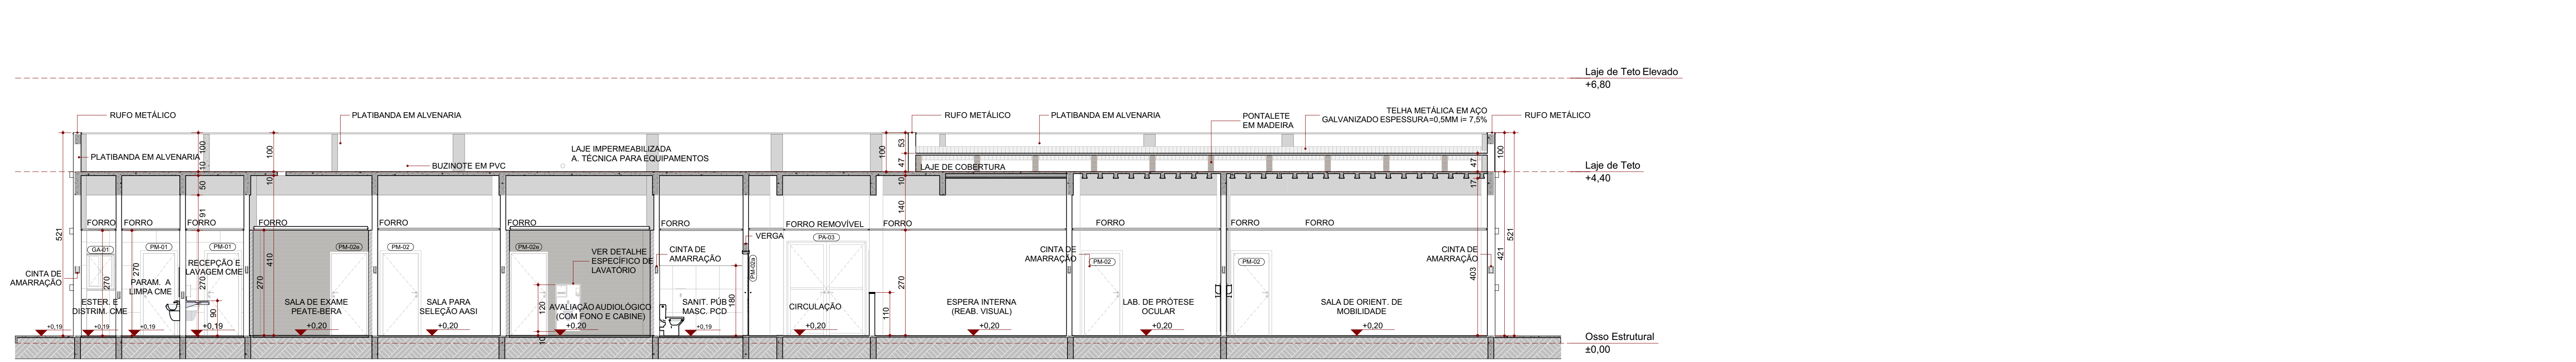

Corte D
ESC: 1/75

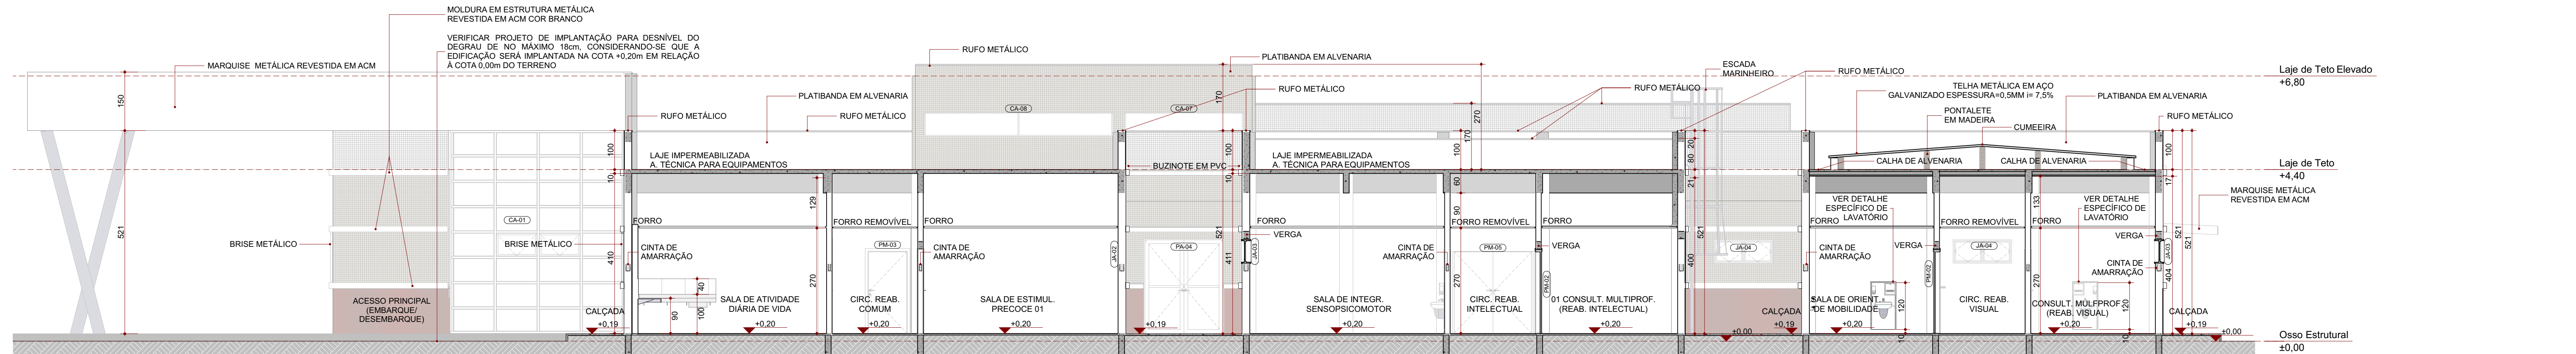

Corte E
ESC: 1/75

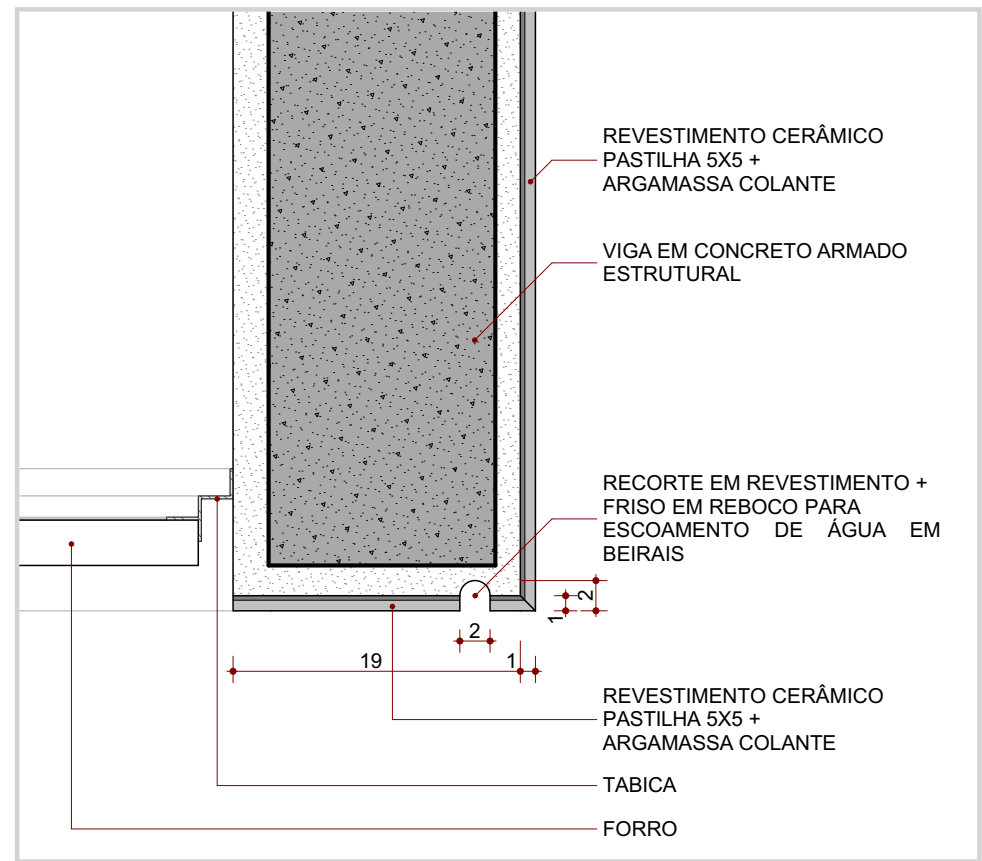

Detalhe - Pingadeira (Beiral)
ESC: 1/5

CÓDIGO	DESCRIÇÃO	L x A (cm)	ÁREA (m²)	PEITORIL (cm)	ABERTURA	Nº DE FOLHAS	QTDE.
PA-01	Porta de alumínio com encaixilhado	80x210	1.78	0.08	Abrr	1F	3
PA-02	Porta de alumínio com encaixilhado	180x240	4.45	0.00	Abrr	2F	1
PA-03	Porta de alumínio com encaixilhado	200x240	4.94	0.00	Abrr	2F	2
PA-04	Porta de alumínio com vidro encaixilhado	200x240	4.94	0.00	Abrr	2F	1
PD-01	Porta Divisória de Alumínio com encaixilhado	80x160	1.32	0.10	Abrr	1F	9
PDR-01	Porta de alumínio com tela mosquiteira	90x207	1.51	0.00	Abrr	1F	1
PDR-02	Porta de alumínio com tela mosquiteira	104x160	2.02	0.00	Abrr	2F	1
PM-01	Porta de Madeira	80x210	1.68	0.00	Abrr	1F	16
PM-02	Porta de Madeira	90x210	2.10	0.00	Abrr	1F	41
PM-02a	Porta de Madeira maciça com vidro	90x210	2.10	0.00	Abrr	1F	17
PM-02b	Porta de Madeira Acústica	90x210	2.10	0.00	Abrr	1F	2
PM-03	Porta de Madeira	100x210	2.31	0.00	Abrr	1F	2
PM-04	Porta de Madeira	180x210	3.96	0.00	Abrr	2F	1
PM-05	Porta de Madeira	200x210	4.39	0.00	Abrr	2F	1

CÓDIGO	DESCRIÇÃO	L x A (cm)	ÁREA (m²)	PEITORIL (cm)	ABERTURA	Nº DE FOLHAS	QTDE.
CA-01	Conjunto de alumínio com vidro 1º Segmento: 155x150 2º Segmento: 210x250cm	155x150 210x250	102.60	0.00	Abrr	2F	1
CA-02	Conjunto de alumínio com vidro 1º Segmento: 155x150 2º Segmento: 210x250cm	155x150 210x250	21.95	0.00	Abrr	2F	1
CA-03	Conjunto de alumínio com vidro 150x180	150x180	2.70	0.60	Comer	2F	3
CA-04	Conjunto de alumínio com vidro 251x465	251x465	1.63	0.85	Fixo	1F	2
CA-05	Conjunto de alumínio com vidro 289x465	289x465	1.88	0.85	Fixo	1F	2
CA-06	Conjunto de alumínio com vidro 294x465	294x465	1.91	0.85	Fixo	1F	2
CA-07	Conjunto de alumínio com vidro 305x465	305x465	1.98	0.85	Fixo	1F	2
CA-08	Conjunto de alumínio com vidro 484x465	484x465	3.15	0.85	Fixo	2F	2
JA-01	Janela de alumínio com vidro 100x60	100x60	0.60	1.80	Comer	2F	18
JA-01d	Janela de alumínio com vidro 100x60	100x60	0.60	1.80	Comer	2F	3
JA-02	Janela de alumínio com vidro 150x60	150x60	0.90	1.80	Comer	3F	10
JA-03	Janela de alumínio com vidro 200x60	200x60	1.20	1.80	Comer	4F	46
JA-03ed	Janela de alumínio com vidro duplo 200x60	200x60	1.20	1.80	Comer	4F	2
JA-04	Janela de alumínio com vidro 150x80	150x80	0.90	1.80	Basculante	2F	6
JA-05	Veneciana	50x40	0.20	1.50	Fixo	1F	2
JA-06	Veneciana	50x40	0.20	1.50	Fixo	1F	2
VA-01	Visor de alumínio com vidro 150x155	150x155	2.33	0.60	Fixo	1F	4
VA-02	Visor de alumínio com vidro 240x155	240x155	3.72	0.60	Fixo	1F	2

LEGENDA DE CÓDIGOS DA ESQUADRIA	
Obs: Verificar nível do piso instalado no local da instalação da esquadria. Obs: Prever verga e contra-verga em todas as esquadrias, quando necessário. Obs: Verificar a espessura da parede no local onde a esquadria será instalada conforme detalhe de planta baixa e tipo de parede. Obs: Todas as esquadrias em áreas críticas possuem tela metálica tipo mosquiteiro.	
NUMERO DA ESQUADRIA	DETALHES ESPECÍFICOS
INDICAÇÃO DO TIPO DE ESQUADRIA	a) Porta adaptada para PCD b) Porta com visor c) Porta com grade de ventilação d) Janela com pingadeira sobre enchimento
DETALHE ESPECÍFICO DA ESQUADRIA	e) Esquadras especiais com tratamento acústico f) Janela com tela mosquiteiro

CONSORCIO SAÚDE		CONSORCIO SAÚDE CONCREMAT - CNPJ 08.255.645/0001-35 RUA JOAQUIM PALARES, Nº 40, ANDAR 5 - RIO DE JANEIRO - CEP 22.260-900 - FONE (21) 3935-4131 Módulo de engenharia - Contato: mod@csa.org.br O valor da obra prevista no Orçamento - Contato: mod@csa.org.br
CONCREMAT - MEP		CONCREMAT - MEP RUA JOAQUIM PALARES, Nº 40, ANDAR 5 - RIO DE JANEIRO - CEP 22.260-900 - FONE (21) 3935-4131 Módulo de engenharia - Contato: mod@csa.org.br O valor da obra prevista no Orçamento - Contato: mod@csa.org.br

REV	DATA	CONTEÚDO	REV	DATA	CONTEÚDO
R00	18/12/2025	EMIÇÃO INICIAL			
R01	27/01/2026	REVISÃO			
R02	30/01/2026	REVISÃO			

TÍTULO DA PRANCHETA: PROJETO EXECUTIVO DE ARQUITETURA		PRANCHETA:	ESCALA:
CORTES		4/26	INDICADA
TIPO DA EDIFICAÇÃO: CONSTRUÇÃO DE CENTRO ESPECIALIZADO EM REABILITAÇÃO - CER TIPO 4		ZONAMENTO:	COST. DE APROV.:
LOCAL DA OBRA: DIVERSOS (PROJETO PADRÃO)		DATADO PROJETO: Fevereiro 2026	SINALE DE OBRAS:
PROPRIETÁRIO: SECRETARIA DA SAÚDE DO ESTADO DA BAHIA (SESAB)		CNPJ: 13.937.131/0001-41	REGISTRO MUNICIPAL:
SITUAÇÃO EM ESCALA:		DECLARO QUE A APROVAÇÃO DO PROJETO NÃO IMPLICA NO RECONHECIMENTO PELA PREFEITURA DO DIREITO DE PROPRIEDADE DO TERRENO	
PROPRIETÁRIO: SECRETARIA DA SAÚDE DO ESTADO DA BAHIA (SESAB) CNPJ: 13.937.131/0001-41		AUTOR DO PROJETO: ANA CAROLINA PETER MENDES - CAU/UFPA 838168 CONCREMAT - MEP CNPJ: 08.255.645/0001-35	
RESPONSÁVEL TÉCNICO PELA OBRA:		ESPACIO RESERVADO PARA APROVAÇÃO:	
QUADRO DE ÁREAS: TERRENO PADRÃO: 6.000,00m²		ESPACIO RESERVADO PARA APROVAÇÃO:	
ÁREA A CONSTRUIR EDIFICAÇÃO PRINCIPAL: 1.588,40m²		ESPACIO RESERVADO PARA APROVAÇÃO:	
EDIFICAÇÃO PRINCIPAL: 220,78m²		ESPACIO RESERVADO PARA APROVAÇÃO:	
MARQUEISE ENTRADA PRINCIPAL: 43,14m²		ESPACIO RESERVADO PARA APROVAÇÃO:	
TOTAL EDIFICAÇÃO PRINCIPAL: 2.152,32m²		ESPACIO RESERVADO PARA APROVAÇÃO:	
ÁREA A CONSTRUIR ANEXOS: 9,48m²		ESPACIO RESERVADO PARA APROVAÇÃO:	
CENTRAL GLP: 1,61m²		ESPACIO RESERVADO PARA APROVAÇÃO:	
TOTAL A CONSTRUIR: 2.163,41m²		ESPACIO RESERVADO PARA APROVAÇÃO:	
ESPACIO RESERVADO PARA APROVAÇÃO:		ESPACIO RESERVADO PARA APROVAÇÃO:	