
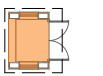




OBS. 1 : A LOCAÇÃO DA CENTRAL DE GLP NO TERRENO DEVERÁ SER VERIFICADA CONFORME PROJETO DE IMPLANTAÇÃO E PROJETO DA REDE DE GLP.

OBS.2 : A LOCAÇÃO DA CENTRAL DE RESÍDUOS NO TERRENO DEVERÁ SER VERIFICADA CONFORME PROJETO DE IMPLANTAÇÃO.

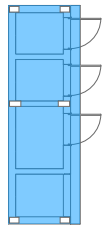


LEGENDA	
	EDIFÍCIO PRINCIPAL
	CENTRAL DE GASES
	RESÍDUOS


Boneco de localização - Anexos
ESC.: 1:200

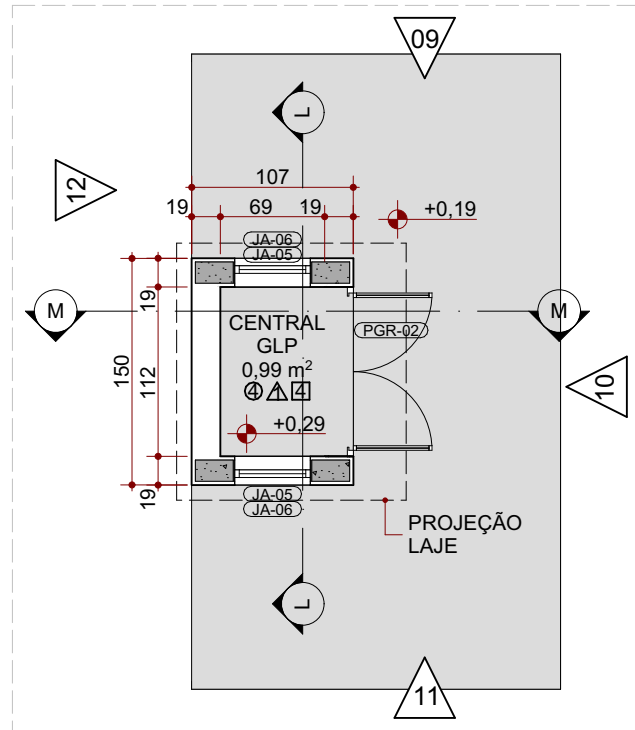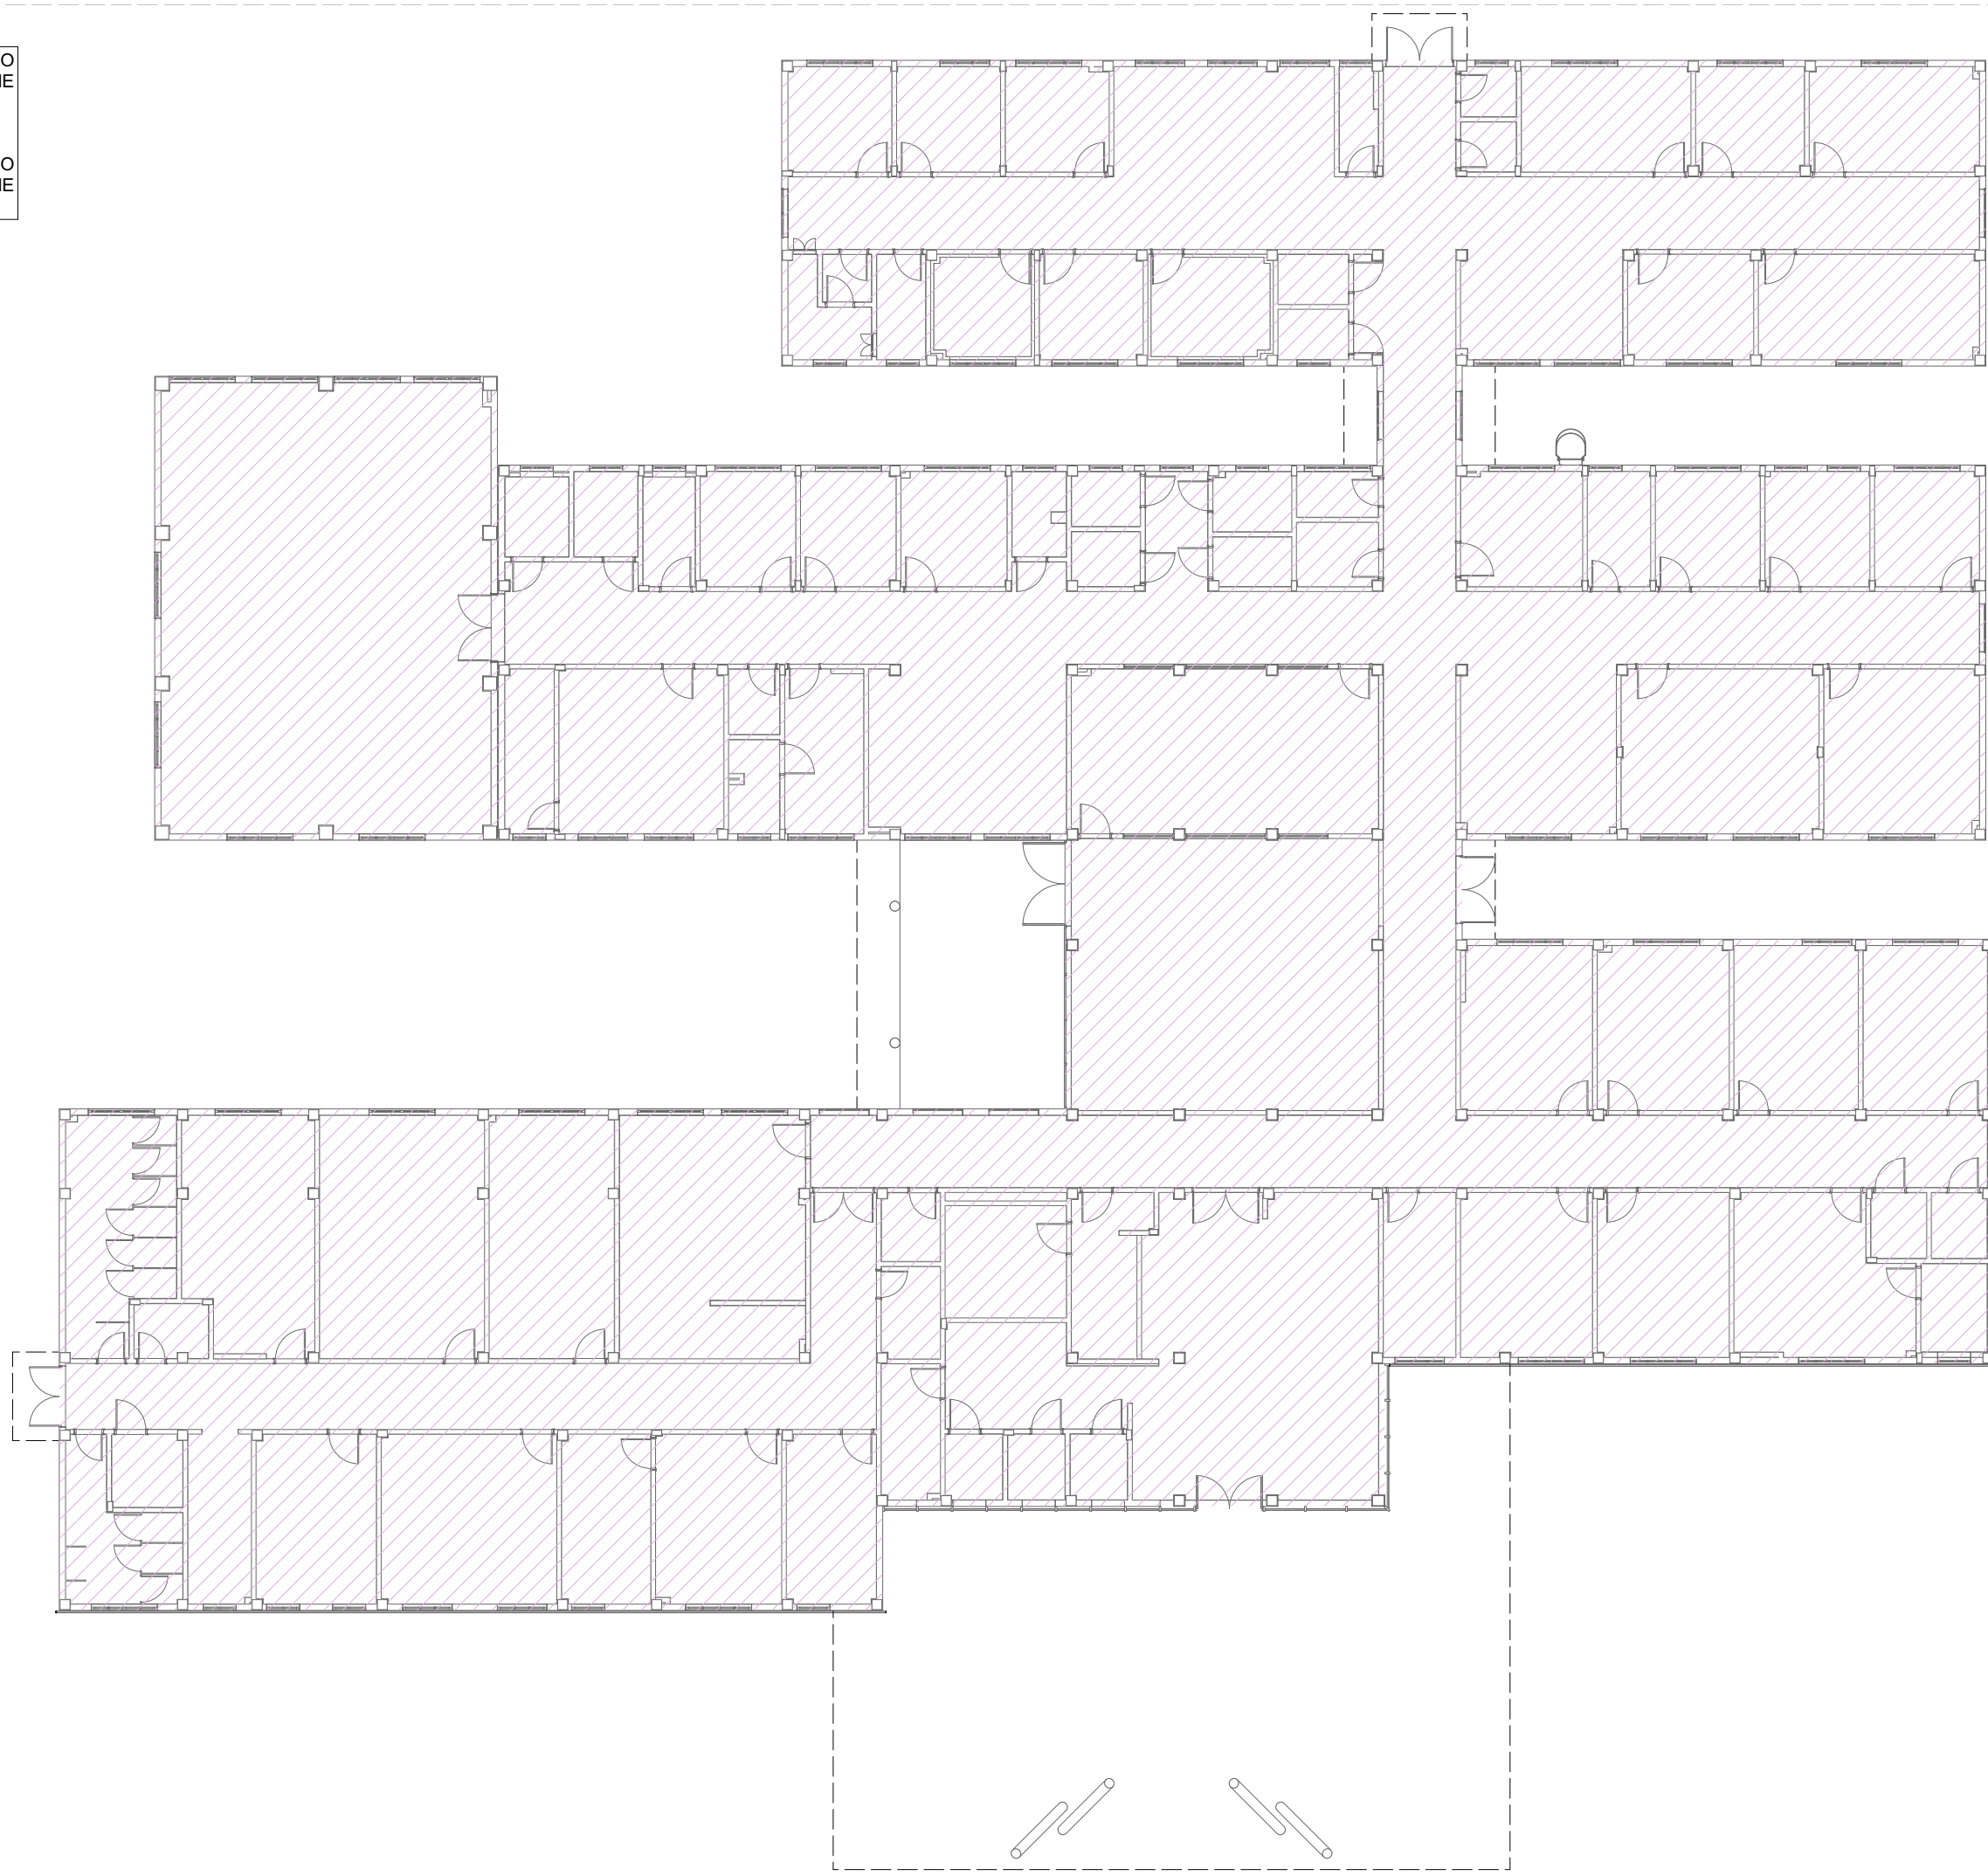


Planta Baixa - Central de Gases
ESC.: 1:50

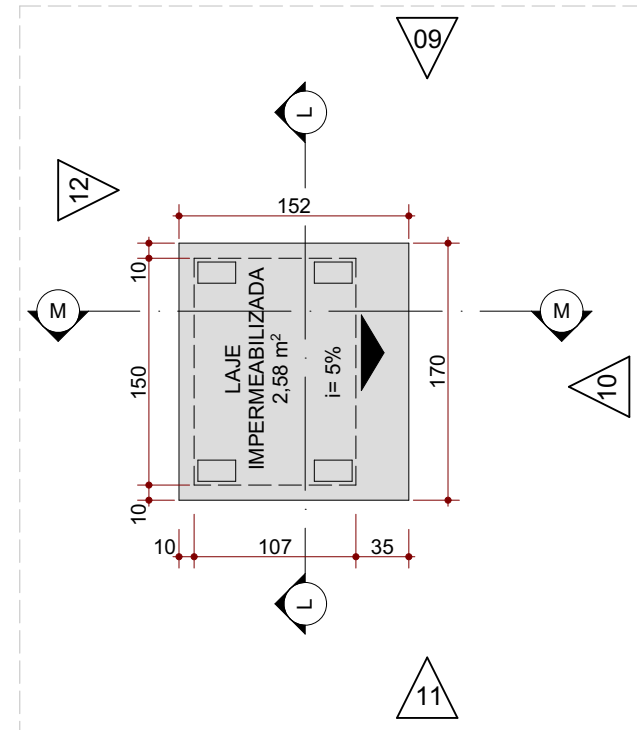


Planta de Cobertura - Central de Gases
ESC.: 1:50

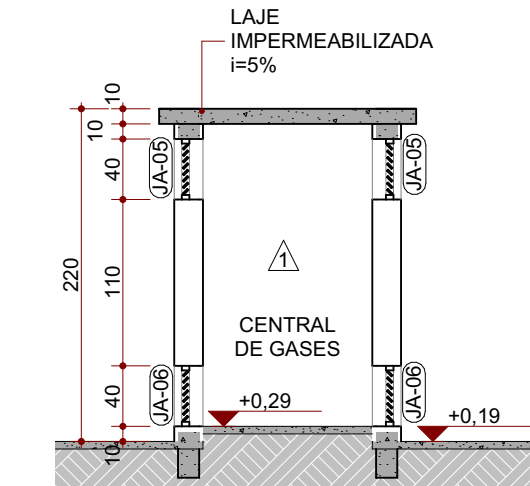


Corte L - Central de Gases
ESC.: 1:50

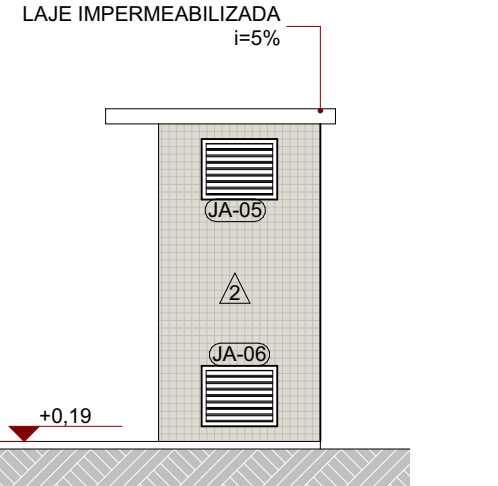


Elevação 09 - Central de Gases
ESC.: 1:50

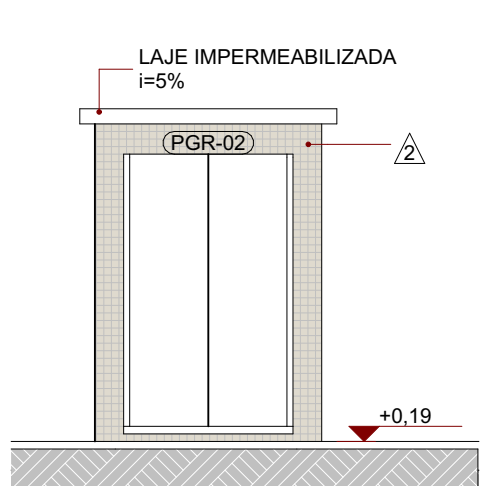


Elevação 10 - Central de Gases
ESC.: 1:50

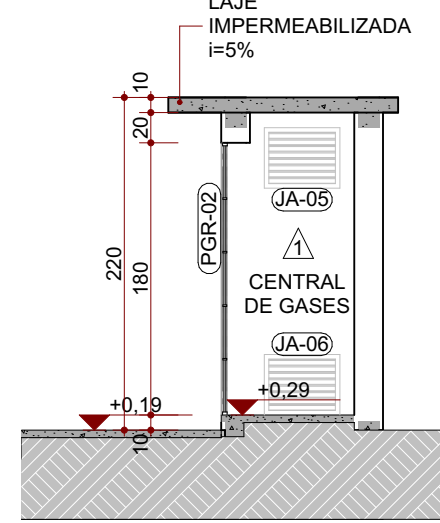

Corte M - Central de Gases
ESC.: 1:50

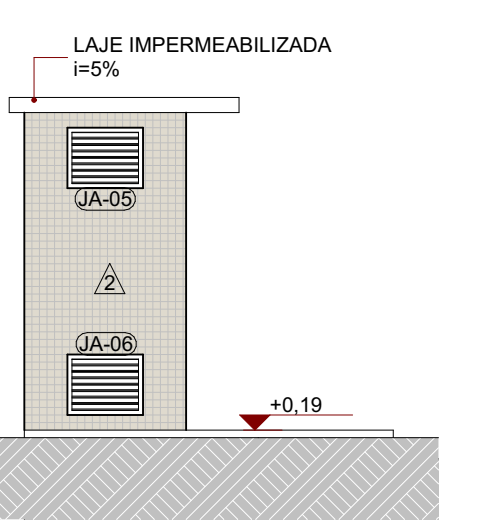

Elevação 11 - Central de Gases
ESC.: 1:50

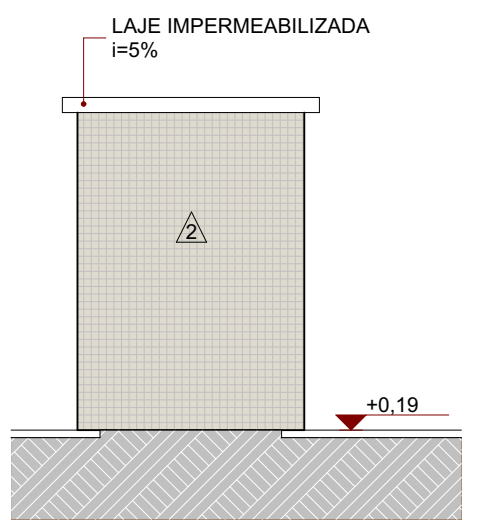

Elevação 12 - Central de Gases
ESC.: 1:50

QUADRO DE ESQUADRIAS: JANELAS						
CÓDIGO	DESCRIÇÃO	L x A (cm)	ÁREA (m²)	PEITORIL (cm)	ABERTURA	Nº DE FOLHAS
CA-01	Conjunto de alumínio com vidro. Com porta de alumínio com vidro (210x250cm)	1535 x 520 2º Segmento: 445 x 520	102,80	0,00	Abzir	2F
CA-02	Conjunto de alumínio com vidro (255x240cm)	814x344	21,95	0,00	Abzir	2F
CA-03	Conjunto de alumínio com vidro	150x180	2,70	0,60	Correr	2F
CA-04	Conjunto de alumínio com vidro	251x65	1,63	0,85	Fixo	1F
CA-05	Conjunto de alumínio com vidro	289x65	1,88	0,85	Fixo	1F
CA-06	Conjunto de alumínio com vidro	294x65	1,91	0,85	Fixo	1F
CA-07	Conjunto de alumínio com vidro	305x65	1,98	0,85	Fixo	1F
CA-08	Conjunto de alumínio com vidro	484x65	3,15	0,85	Fixo	2F
GA-01	Gulché de alumínio com vidro	70x80	0,63	1,20	Abzir	2F
JA-01	Janela de alumínio com vidro	100x60	0,60	1,80	Correr	2F
JA-01d	Janela de alumínio com vidro	100x60	0,60	1,80	Correr	2F
JA-02	Janela de alumínio com vidro	150x60	0,90	1,80	Correr	3F
JA-03	Janela de alumínio com vidro	200x60	1,20	1,80	Correr	4F
JA-03ed	Janela de alumínio acústico com vidro duplo	200x60	1,20	1,80	Correr	4F
JA-04	Janela de alumínio com vidro	150x60	0,90	1,80	Basculante	2F
JA-05	Veneziana	50x40	0,20	1,50	Fixo	1F
JA-06	Veneziana	50x40	0,20	0,09	Fixo	1F
VA-01	Visor de alumínio com vidro	150x155	2,33	0,60	Fixo	1F
VA-02	Visor de alumínio com vidro	240x155	3,72	0,60	Fixo	1F

QUADRO DE ESQUADRIAS: PORTAS						
CÓDIGO	DESCRIÇÃO	L x A (cm)	ÁREA (m²)	PEITORIL (cm)	ABERTURA	Nº DE FOLHAS
PA-01	Porta de alumínio com veneziana	80x210	1,78	0,09	Abzir	1F
PA-02	Porta de alumínio com veneziana	180x240	4,45	0,00	Abzir	2F
PA-03	Porta de alumínio com veneziana	200x240	4,94	0,00	Abzir	2F
PA-04	Porta de Alumínio com vidro laminado	200x240	4,94	0,00	Abzir	2F
PD-01	Porta Divisória de Alumínio com veneziana	80x160	1,32	0,10	Abzir	1F
PGR-01	Portão gradil em aço galvanizado	96x207	1,51	0,00	Abzir	1F
PGR-02	Porta de alumínio com tela mosquiteira	104x180	2,02	0,09	Abzir	2F
PM-01	Porta de Madeira	80x210	1,88	0,00	Abzir	1F
PM-02	Porta de Madeira	90x210	2,10	0,00	Abzir	1F
PM-02a	Porta de Madeira maciça com barra	90x210	2,10	0,00	Abzir	1F
PM-02e	Porta de Madeira Acústica	90x210	2,10	0,00	Abzir	1F
PM-03	Porta de Madeira	100x210	2,31	0,00	Abzir	1F
PM-04	Porta de Madeira	180x210	3,96	0,00	Abzir	2F
PM-05	Porta de Madeira	200x210	4,39	0,00	Abzir	2F

LEGENDA DE CÓDIGOS DA ESQUADRIA

Obs.: Verificar nível do piso acabado no local de instalação da esquadria.
Obs.: Prever verga e contra-verga em todas as esquadrias, quando necessário.
Obs.: Verificar a espessura da parede no local onde a esquadria será instalada conforme detalhe de planta baixa e tipo de parede.
Obs.: Todas as esquadrias em áreas críticas possuem tela metálica tipo mosquito.

DETALHES ESPECÍFICOS

NÚMERO DA ESQUADRIA:


INDICAÇÃO DO TIPO DE ESQUADRIA (PORTA, JANELA, VISOR):

DETALHE ESPECÍFICO DA ESQUADRIA:


a: Porta adaptada para PCD
b: Porta com visor
c: Porta com grade de ventilação
d: Janela com pingadeira sobre enchimento

e: Esquadrias especiais com tratamento acústico
*: Janela com tela mosquiteiro


		CONSORCIO SAÚDE CONCREMAT-MEP - CNPJ 00.255.454/0001-35 RUA JOAQUIM PALHARES, no. 40, ANDAR 5 - RIO DE JANEIRO/RJ - CEP 20.260-080 - FONE (21) 3535-4131 Medidas em centímetros. Confere medidas no local. Antes de qualquer alteração consultar o arquiteto responsável.	
CONCREMAT MEP			
REV	DATA	CONTEÚDO	REV
R00	18/12/2025	EMIÇÃO INICIAL	
R01	27/01/2026	REVISÃO	
R02	30/01/2026	REVISÃO	

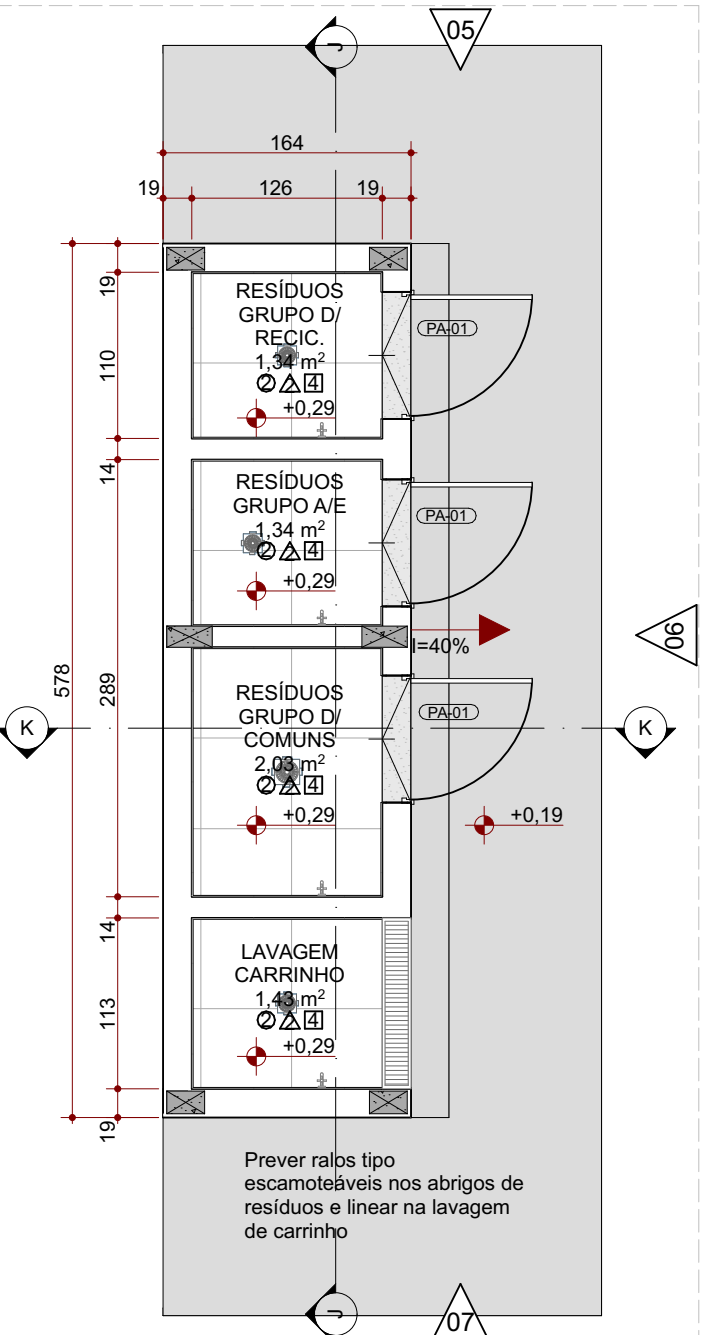


Planta Baixa - Resíduos
ESC.: 1:50

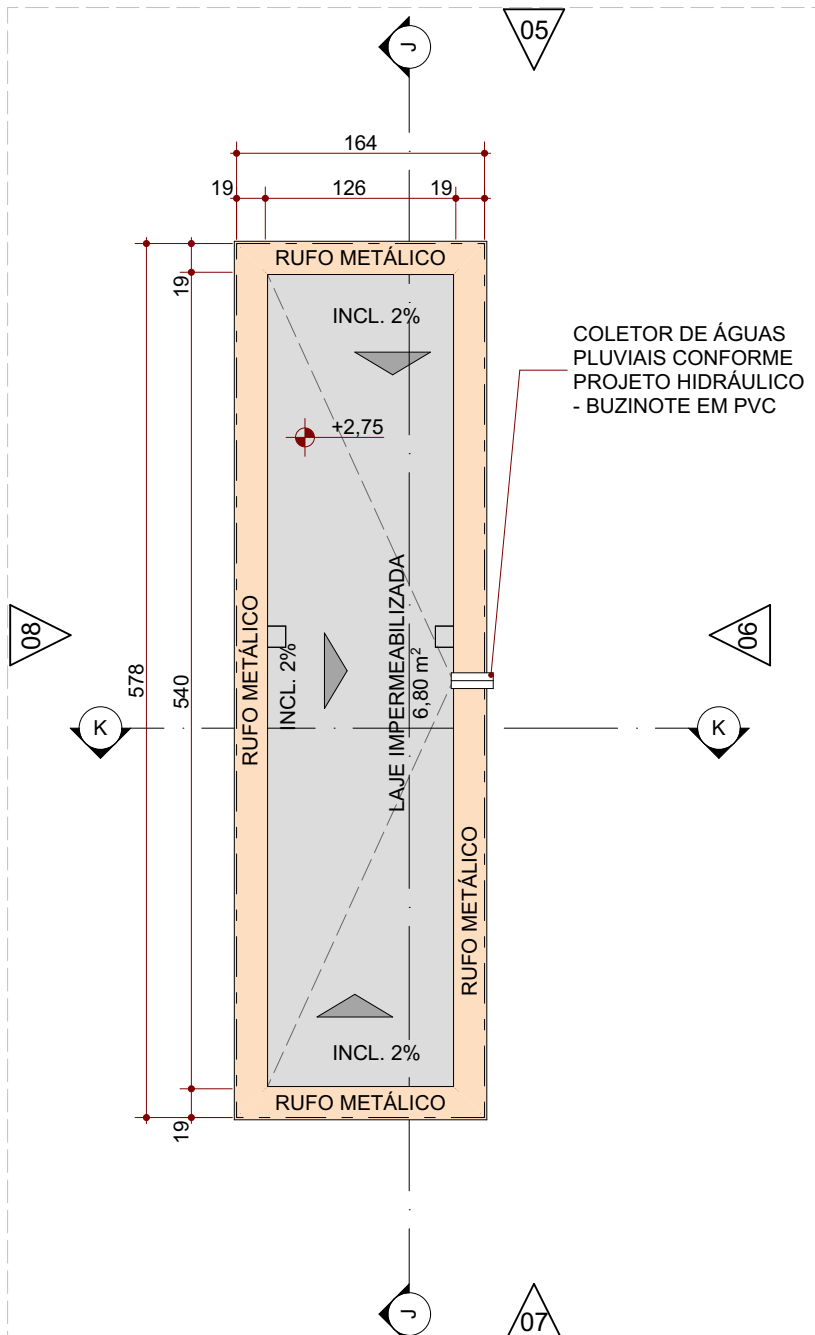


Planta de Cobertura - Resíduos
ESC.: 1:50

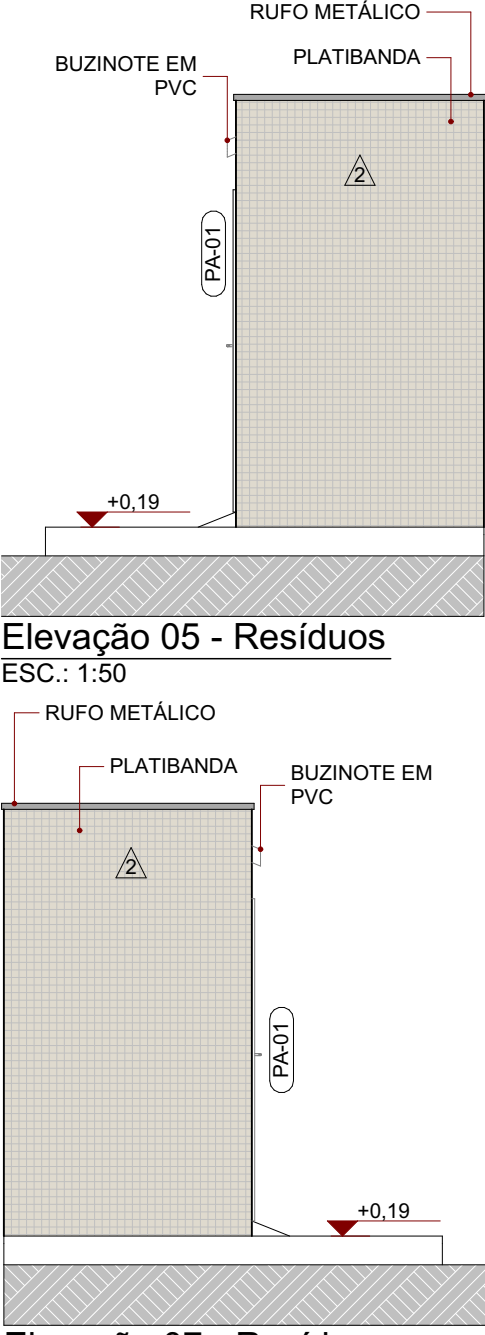


Elevação 05 - Resíduos
ESC.: 1:50

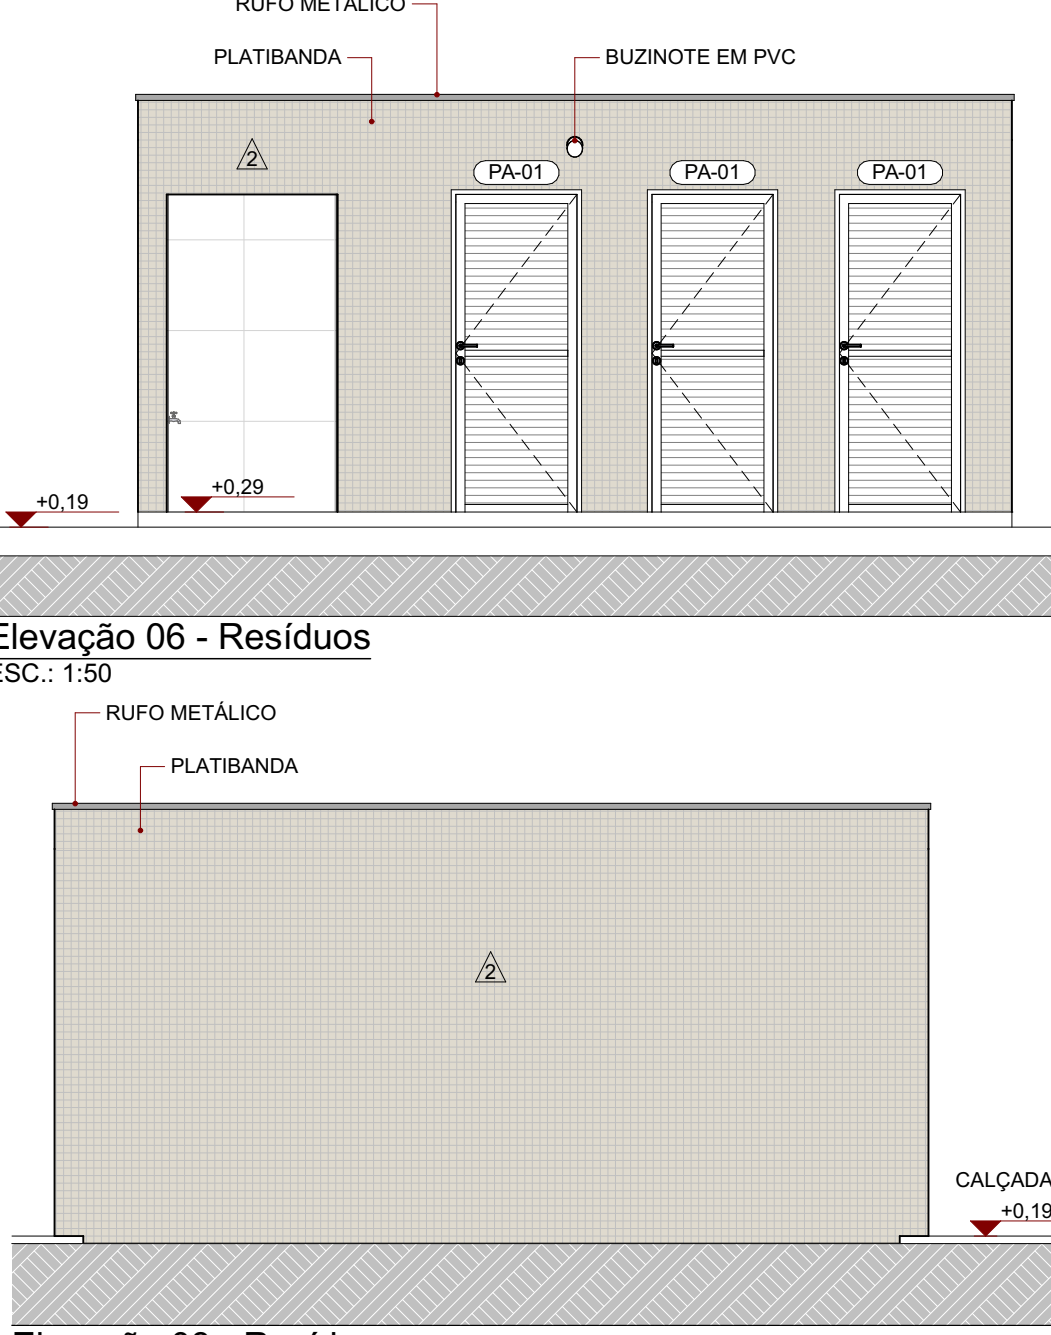

Elevação 06 - Resíduos
ESC.: 1:50

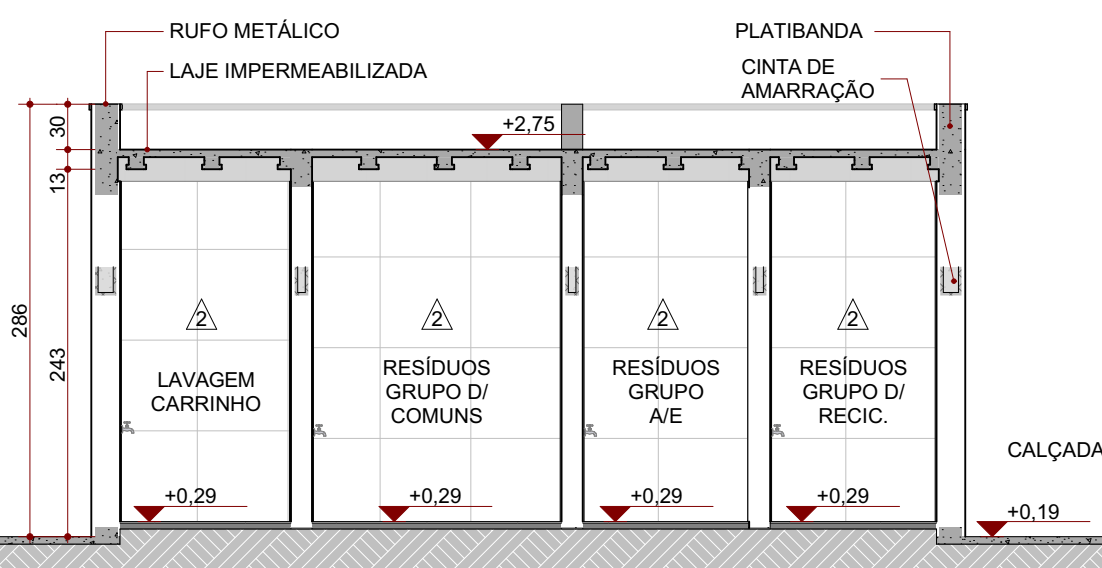

Corte J - Resíduos
ESC.: 1:50

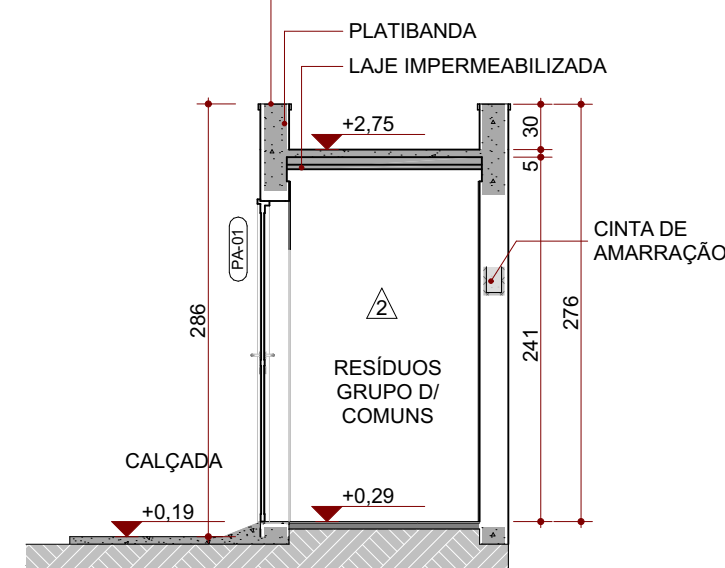

Corte K - Resíduos
ESC.: 1:50

LEGENDA GERAL	
	PARADE EM ALVENARIA COM BLOCO CERÁMICO 09x19x19cm.
	PARADE EM ALVENARIA COM BLOCO CERÁMICO 14x19x39cm.
	ENCHIMENTO EM ALVENARIA COM BLOCO CERÁMICO.
	PARADE DRYWALL COM PLACA STANDAD E CAMADA DE ISOLAMENTO ACÚSTICO
	PARADE DRYWALL COM PLACA RESISTENTE A UMIDADE E CAMADA DE ISOLAMENTO ACÚSTICO
	PILAR EM CONCRETO
	SOLEIRA EM GRANITO CINZA ANDORINHA, ESPESURA 2cm, DESNÍVEL H=1cm
	SOLEIRA RAMPEADA EM GRANITO CINZA ANDORINHA, ESPESURA 2cm, DESNÍVEL H=1cm

LEGENDA DE CÓDIGOS DE ACABAMENTO	
PISO	
PARADE	
TETO	
RODAPÉ	
ACABAMENTO DE PISO	
1	GRANILITE MOLDADO IN LOCO, 08MM, POLIDO E IMPERMEABILIZADO, COM TONALIDADE CINZA
2	PORCELANATO TÉCNICO ALTO TRÁFEGO 60X60CM, RETIFICADO ACABAMENTO ACETINADO, ABSORÇÃO MENOR DO QUE 4%
3	PORCELANATO TÉCNICO ALTO TRÁFEGO 60X60CM, RETIFICADO ACABAMENTO ANTIDERRAPANTE, ABSORÇÃO MENOR DO QUE 4%
4	PISO CIMENTADO ATRAVÉS DO SARRAFEAMENTO E ALISAMENTO DA PRÓPRIA CAMADA DE CONCRETO E IMPERMEABILIZADO
5	PISO VINÍLICO AUTOPORTANTE ACÚSTICO COM E=4,5mm, CLASSE III A, REF. LINHA SQUARE ACOUSTIC DA TARKETT OU EQUIVALENTE
ACABAMENTO DE PAREDE	
1	PINTURA ACRÍLICA SEMI-BRILHO SOBRE MASSA ACRÍLICA, COR BRANCO GELO
2	PORCELANATO 60X60CM, RETIFICADO, ACABAMENTO BRILHANTE BRANCO
TETO	
01	FORRO GESSO ACARTONADO, LISO, MONOLÍTICO, PINTURA LÁTEX PVA COR BRANCO NEVE, SOB MASSA CORRIDA
02	FORRO EM PLACA DE GESSO REMOVÍVEL, REVESTIDA COM PELÍCULA RÍGIDA DE PVC, COR BRANCO 625X625MM, ESPESURA 8 MM, COM PERFIL EM ALUMÍNIO BRANCO
03	TETO REVESTIDO EM PLACA ACM FIXO EM ESTRUTURA METÁLICA
04	LAJE COM PINTURA LÁTEX PVA SOBRE MASSA CORRIDA
05	FORRO DE PVC COM ACABAMENTO AMADEIRADO
06	FORRO GESSO ACARTONADO, COM MANTA EM LÂ DE ROCHA DE 25mm
RODAPÉ	
1	RODAPÉ EM GRANITO, POLIDO CINZA, EMBUTIDOS NA ALVENARIA, H=10cm.
2	RODAPÉ DE PORCELANATO TÉCNICO ALTO TRÁFEGO 60X60CM, RETIFICADO ACABAMENTO ACETINADO, ABSORÇÃO MENOR DO QUE 4%, H=10cm
3	RODAPÉ DE PORCELANATO TÉCNICO ALTO TRÁFEGO 60X60CM, RETIFICADO ACABAMENTO PARA- EXTERNA, ABSORÇÃO MENOR DO QUE 4%, H=10cm
4	RODAPÉ VINÍLICO AUTOPORTANTE ACÚSTICO COM E=4,5mm, CLASSE III A, REF. LINHA SQUARE ACOUSTIC DA TARKETT OU EQUIVALENTE, H=10cm
ACABAMENTO DE FACHADA	
1	REVESTIMENTO CERÁMICO PASTILHA 5X5cm COR GELO
2	REVESTIMENTO CERÁMICO PASTILHA 5X5cm COR BEGE (ATLAS 5X5 COR MÁRMORE OU SIMILAR)
3	REVESTIMENTO CERÁMICO PASTILHA 5X5cm COR MARROM (ATLAS 5X5 COR AVIZ OU SIMILAR)
4	REVESTIMENTO EM ALUMÍNIO COMPOSTO "ACM" COR BRONZE, E=4mm, INCLUSIVE ESTRUTURA DE FIXAÇÃO-FORNECIMENTO E INSTALAÇÃO
5	REVESTIMENTO EM ALUMÍNIO COMPOSTO "ACM" COR BRANCO, E=4mm, INCLUSIVE ESTRUTURA DE FIXAÇÃO-FORNECIMENTO E INSTALAÇÃO
6	PINTURA TEXTURIZADA ACRÍLICA COR BRANCO GELO

PRATO DA PRANCHA: PROJETO ARQUITETÔNICO		PRANCHA:	ESCALA:
DETALHAMENTO DE ANEXOS		7/26	INDICADA
TIPO DA EDIFICAÇÃO:	CONSTRUÇÃO DE:	ZONAMENTO:	COEF. DE APROV.:
	CENTRO ESPECIALIZADO EM REABILITAÇÃO - CER TIPO 4	-	-
LOCAL DA OBRA:	DIVERSOS (PROJETO PADRÃO)	DATADO PROJETO:	TAXA DE OCUPAÇÃO:
		Fevereiro 2026	-
PROPRIETÁRIO:	SECRETARIA DA SAÚDE DO ESTADO DA BAHIA (SESAB)	CNPJ:	13.937.131/0001-41
		INSCRIÇÃO MUNICIPAL:	-
SITUAÇÃO SEM ESCALA:	DECLARO QUE A APROVAÇÃO DO PROJETO NÃO IMPLICA NO RECONHECIMENTO PELA PREFEITURA DO DIREITO DE PROPRIEDADE DO TERRENO		
	PROPRIETÁRIO: ANA CAROLINA POTTER MENDES - CAU CAULPR nº A351830 CONSORCIO SAÚDE CONCREMAT - MEP CNPJ: 00.255.454/0001-35		
	RESPONSÁVEL TÉCNICO PELA OBRA		
QUADRO DE ÁREAS:	ESPAÇO RESERVADO PARA APROVAÇÃO:		
TERRENO PADRÃO	6.000,00m²		
ÁREA A CONSTRUIR EDIFICAÇÃO PRINCIPAL			
EDIFICAÇÃO PRINCIPAL	1.888,40m²		
MARQUISE ENTRADA PRINCIPAL	220,78m²		
ÁREA DE VIVÊNCIA COBERTA	43,14m²		
TOTAL EDIFICAÇÃO PRINCIPAL	2.152,32m²		
ÁREA A CONSTRUIR ANEXOS			
ABRIGO DE RESÍDUOS	9,48m²		
CENTRAL GLP	1,61m²		
TOTAL A CONSTRUIR	2.163,41m²		
ESPAÇO RESERVADO PARA APROVAÇÃO:	ESPAÇO RESERVADO PARA APROVAÇÃO:		