
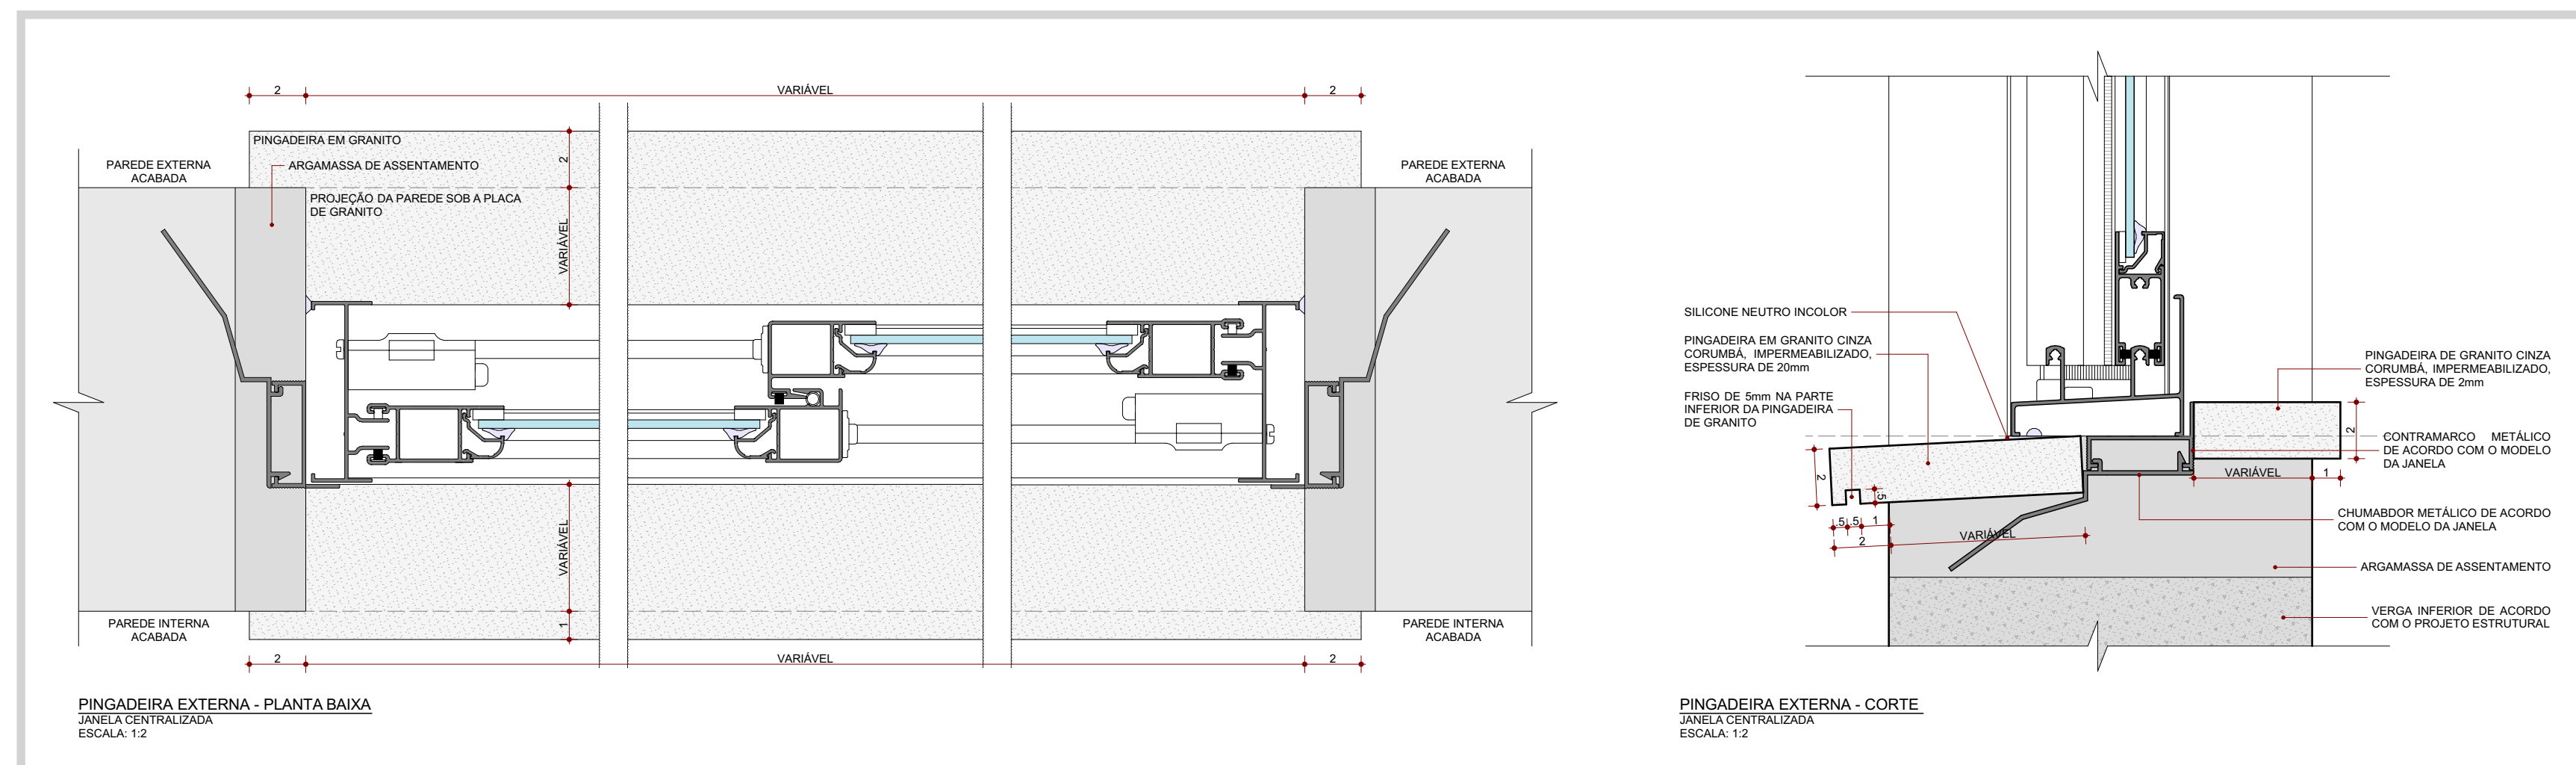
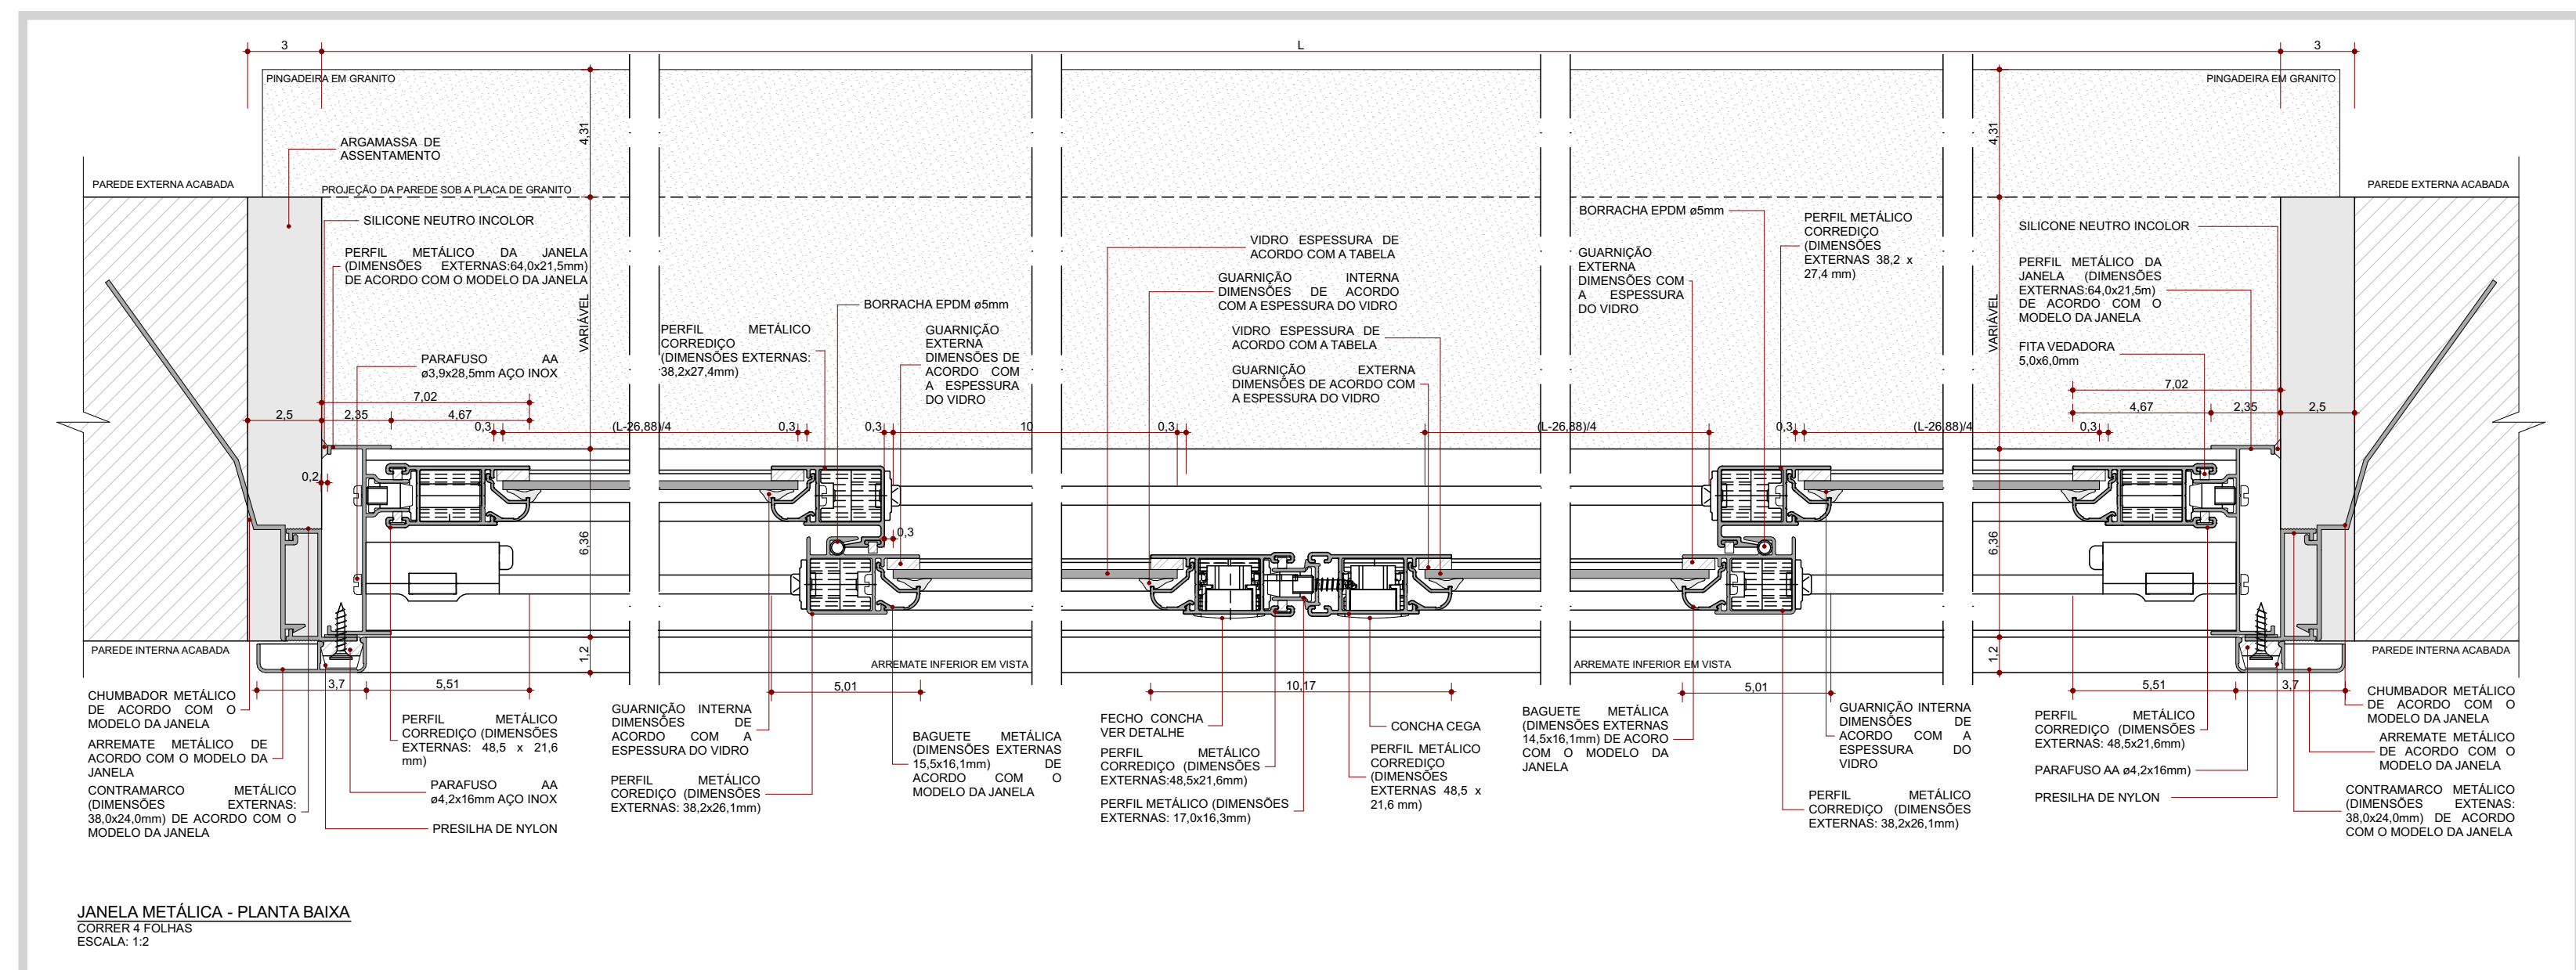
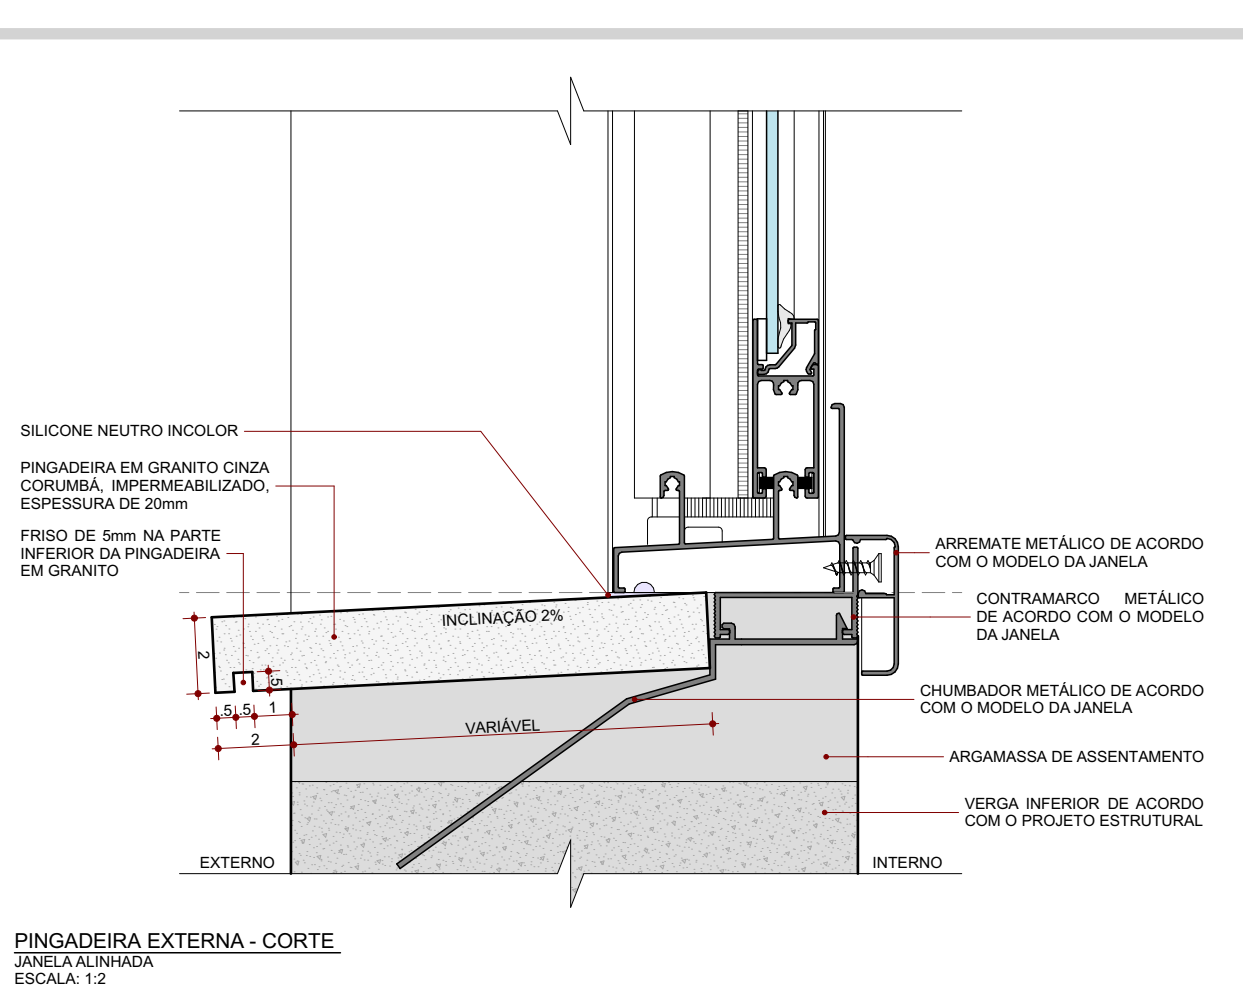
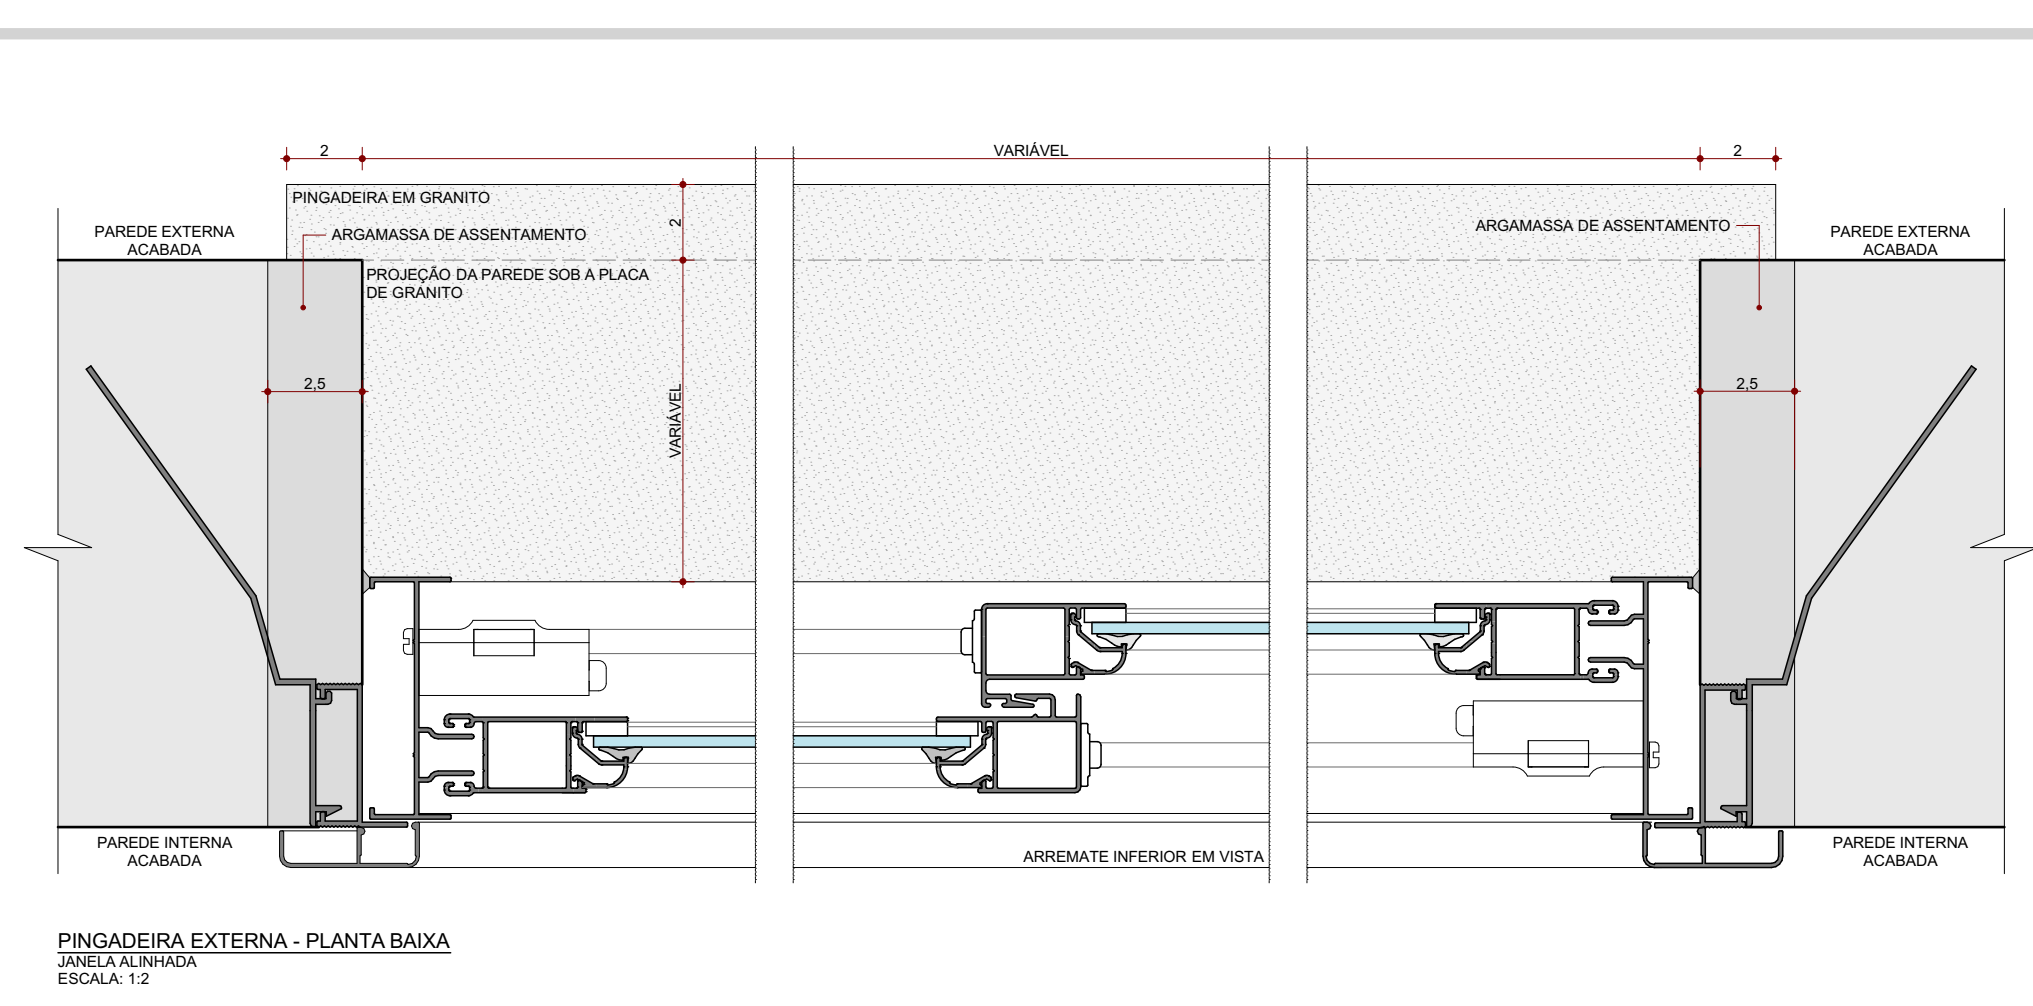
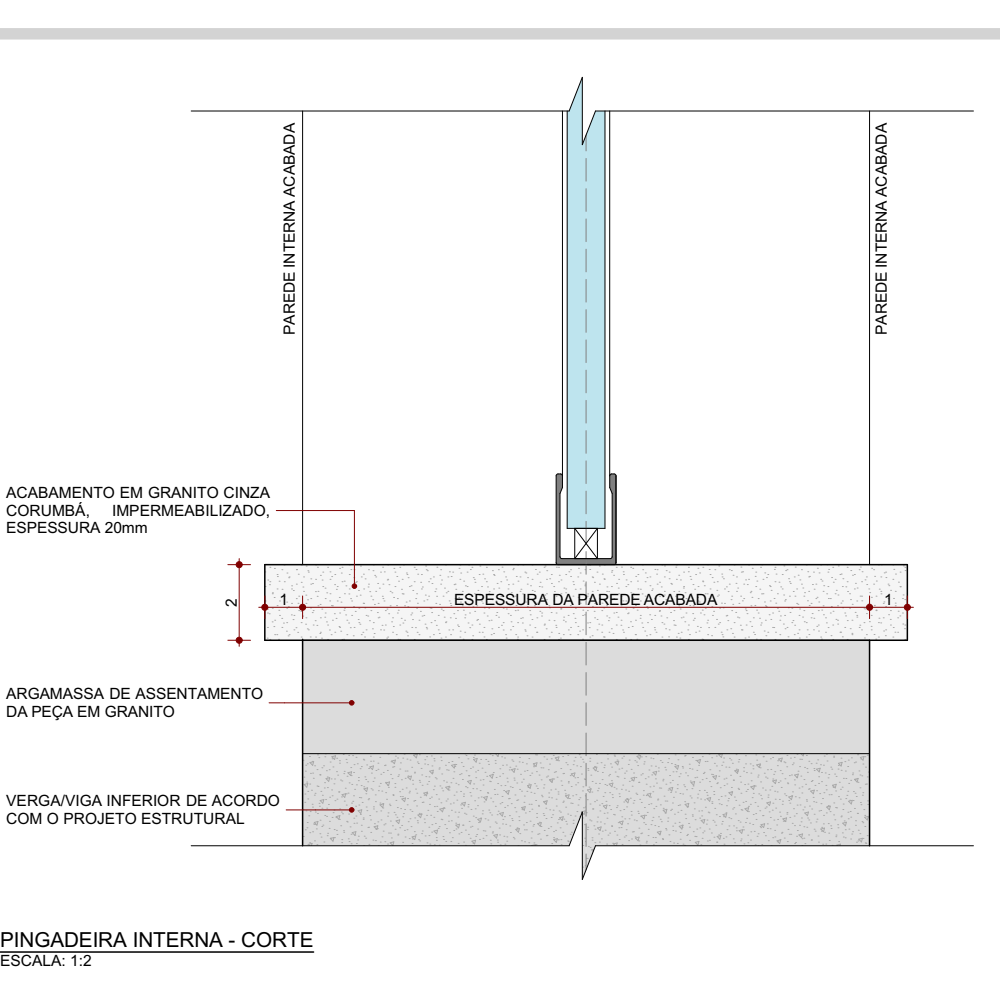
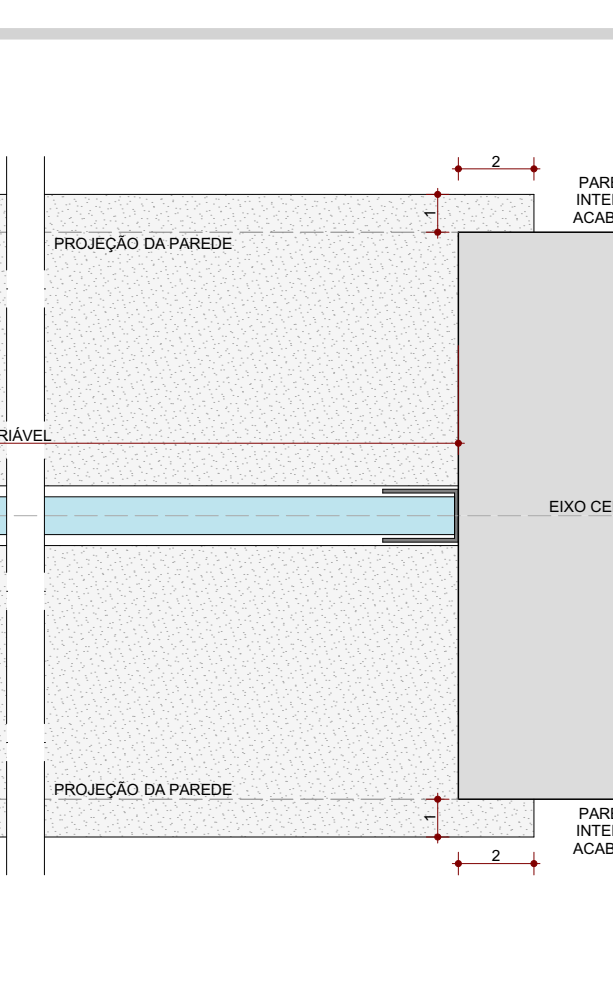
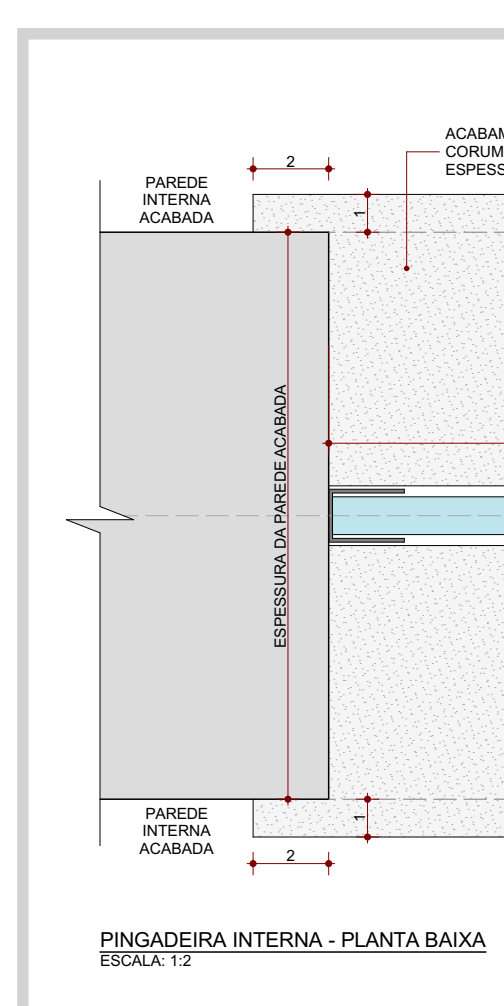
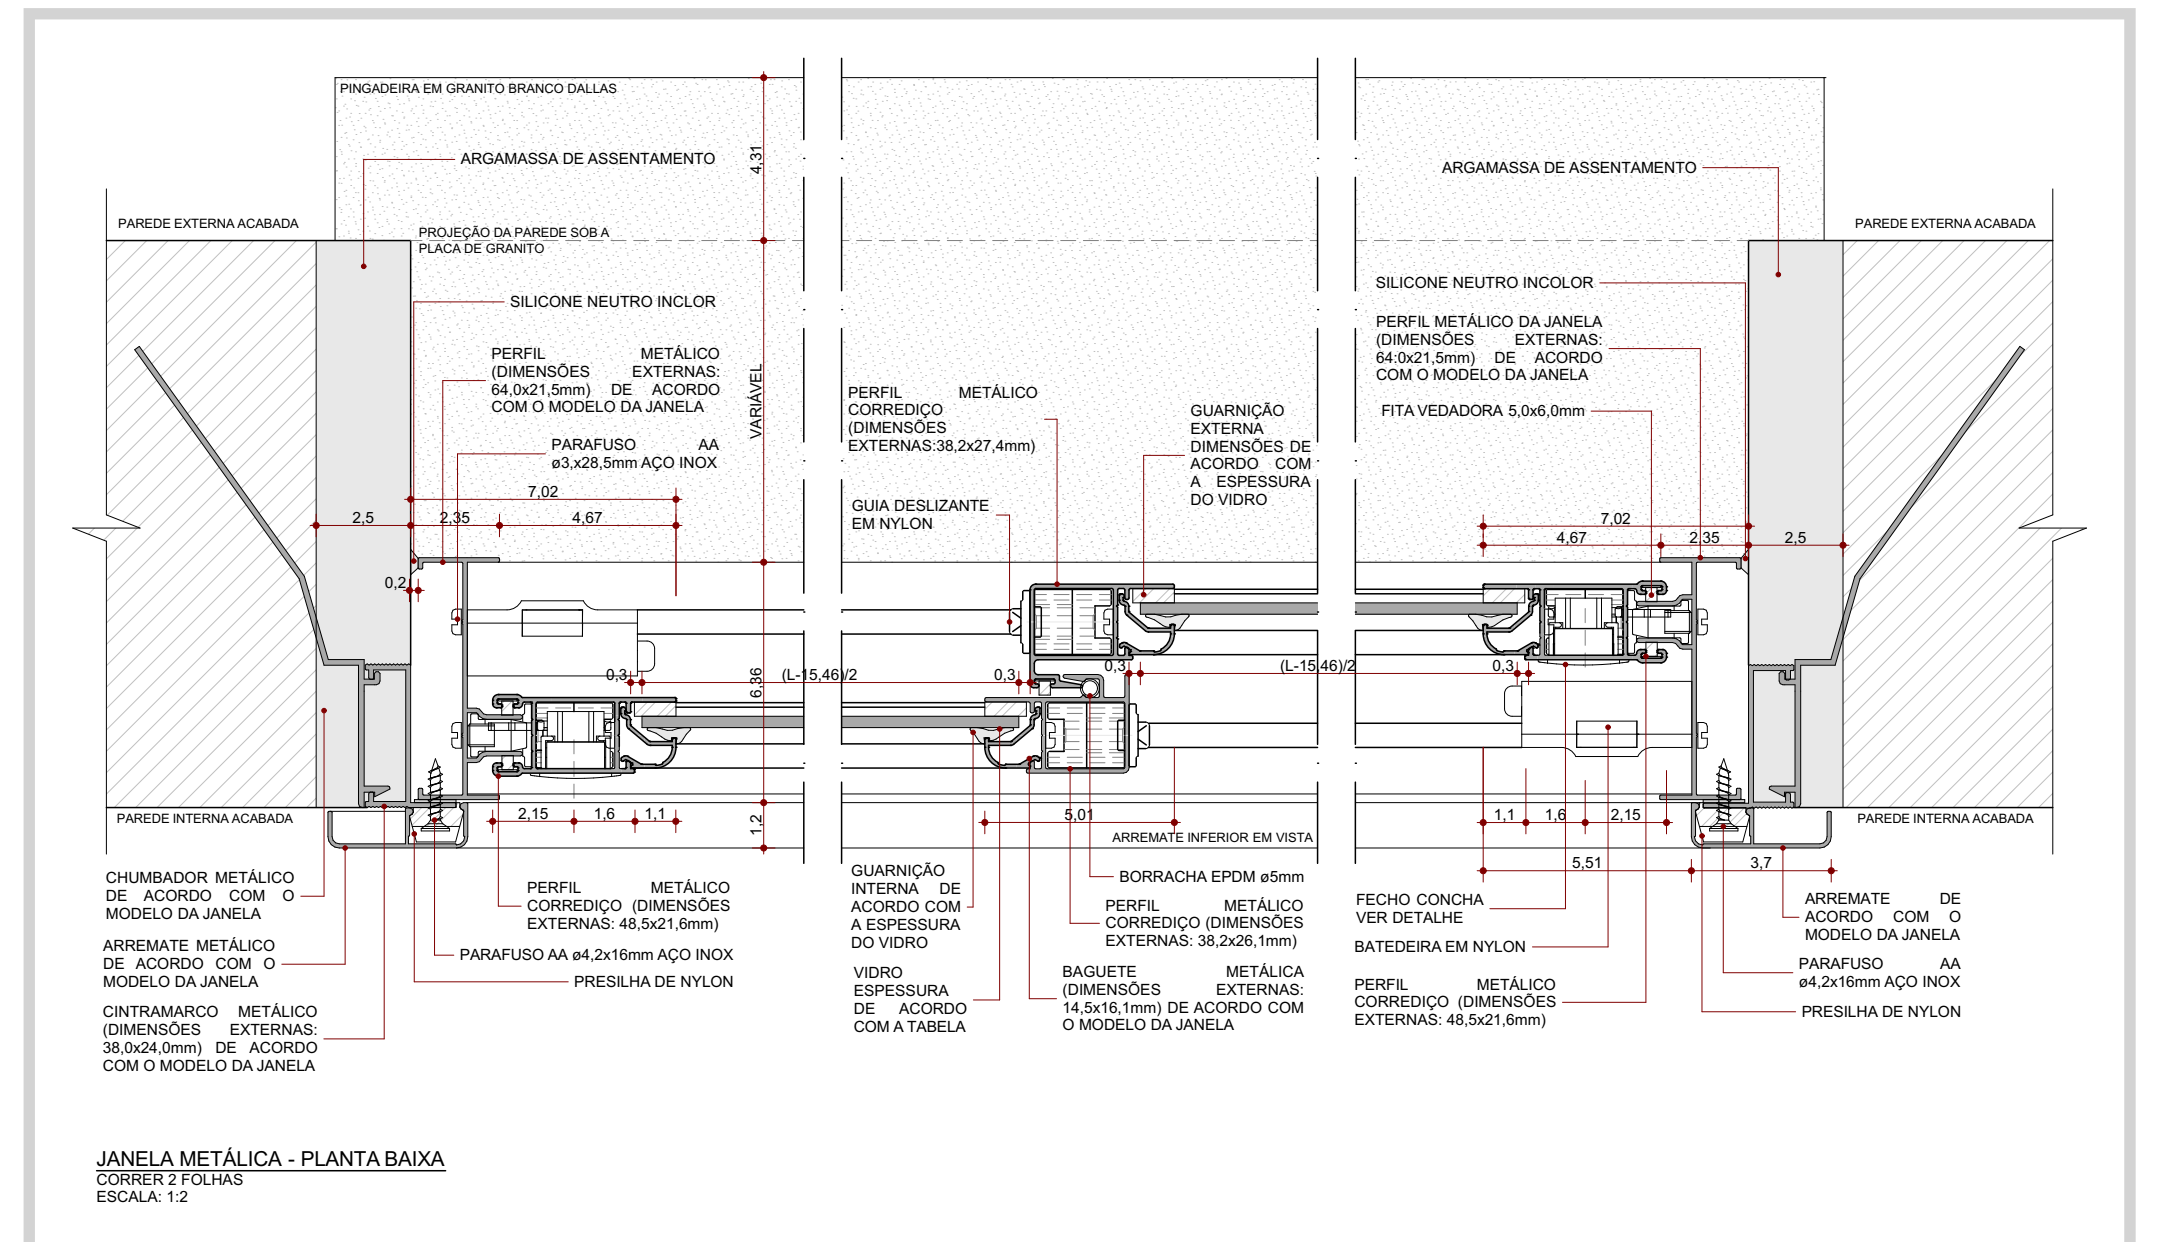
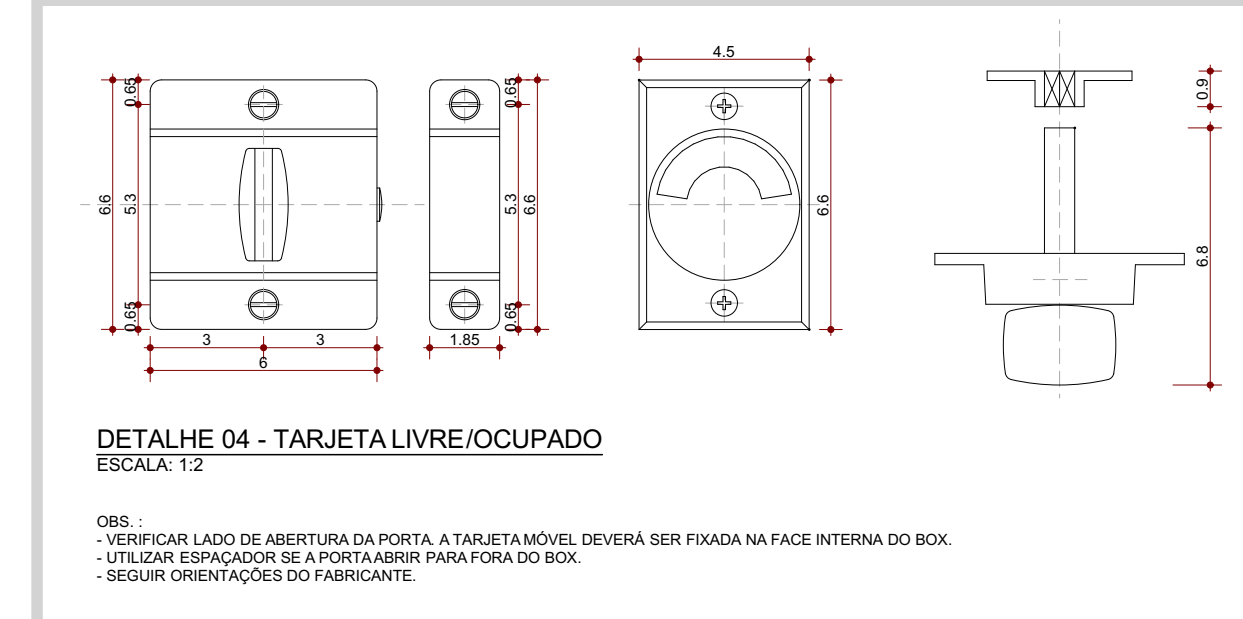
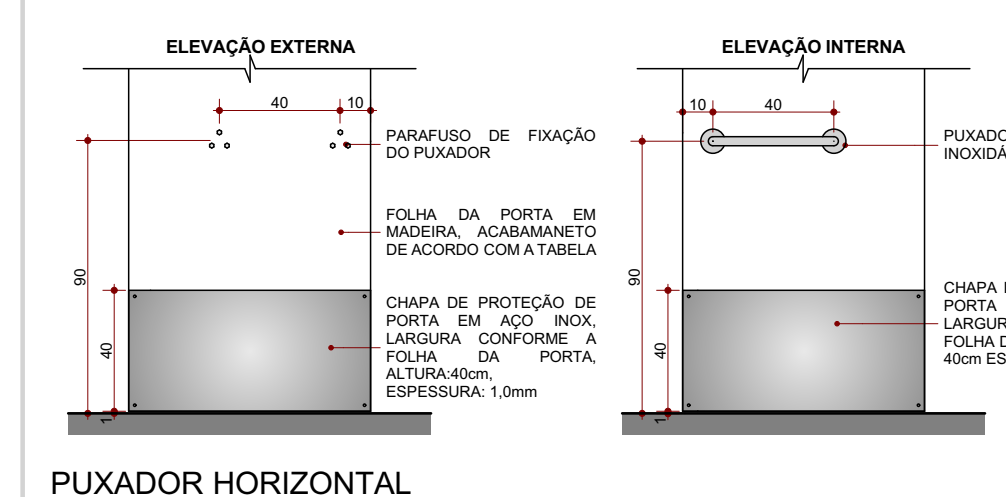
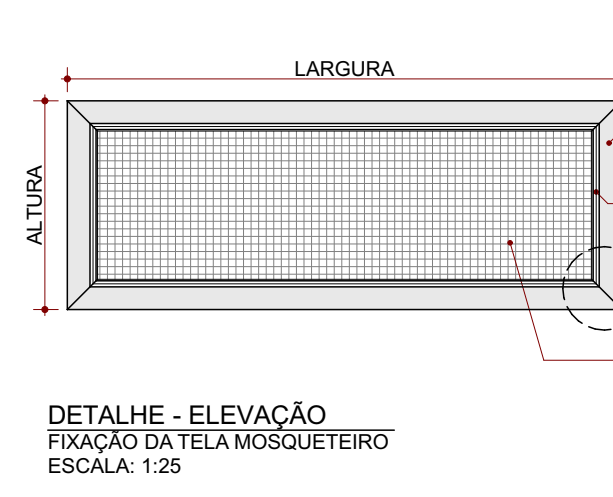
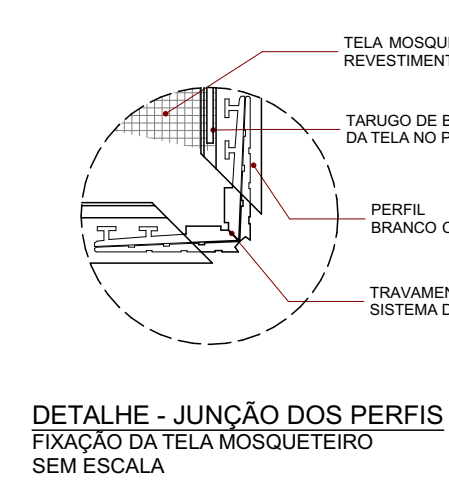
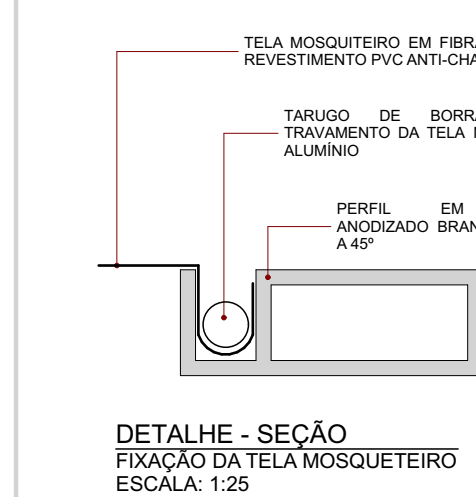
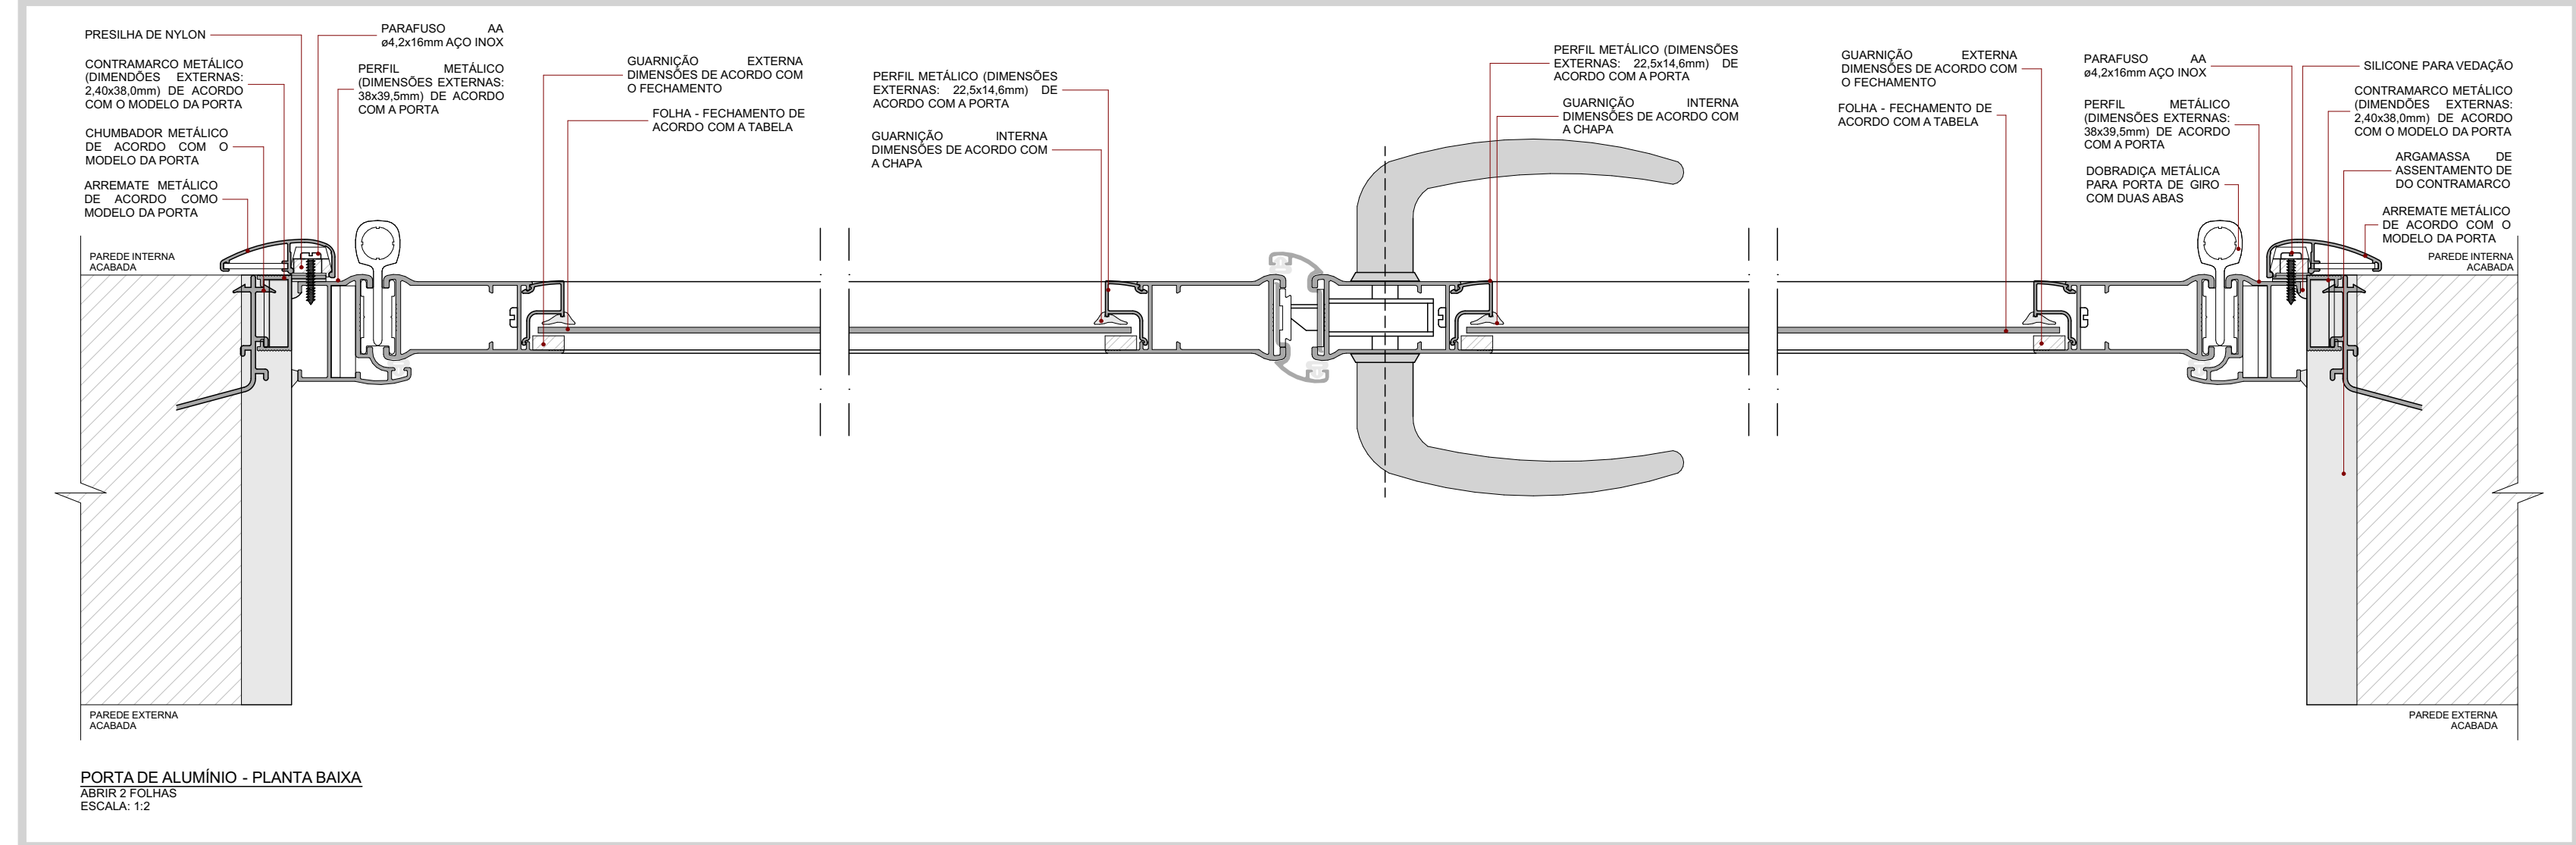
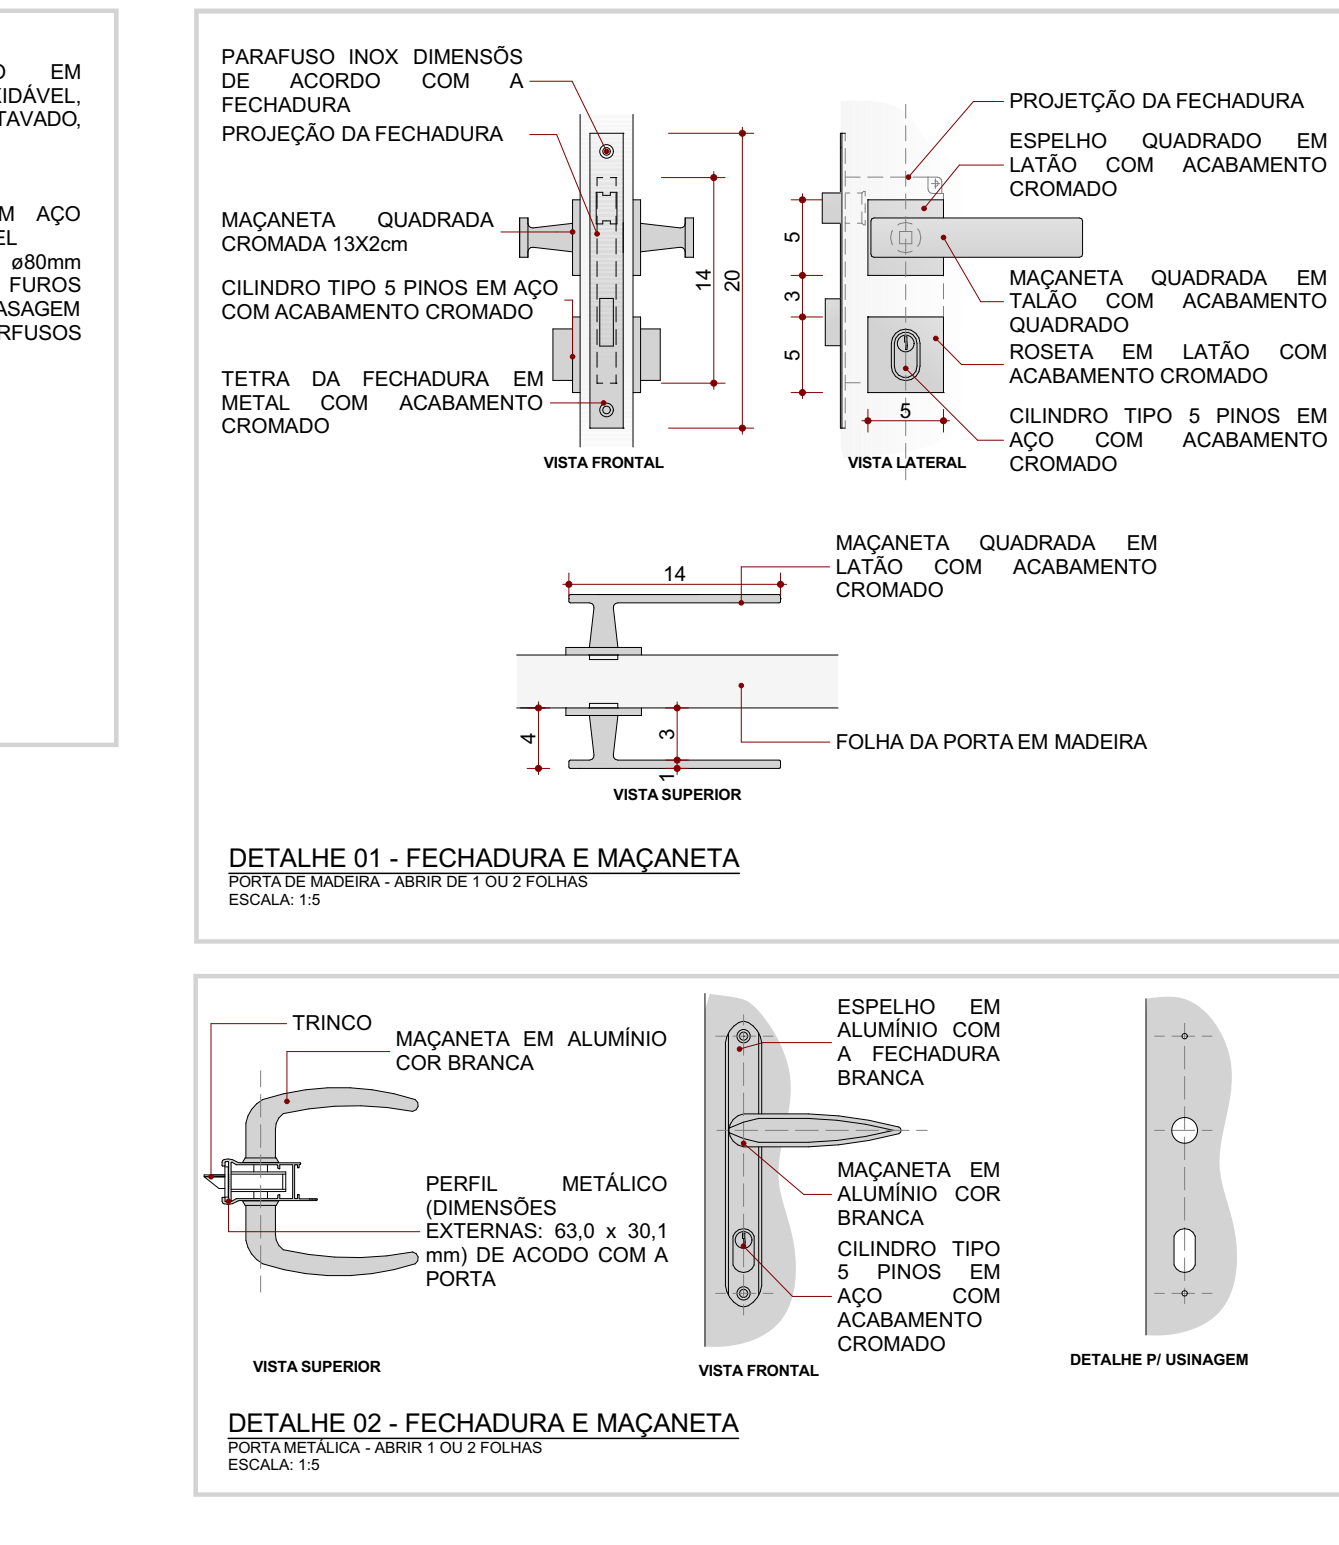
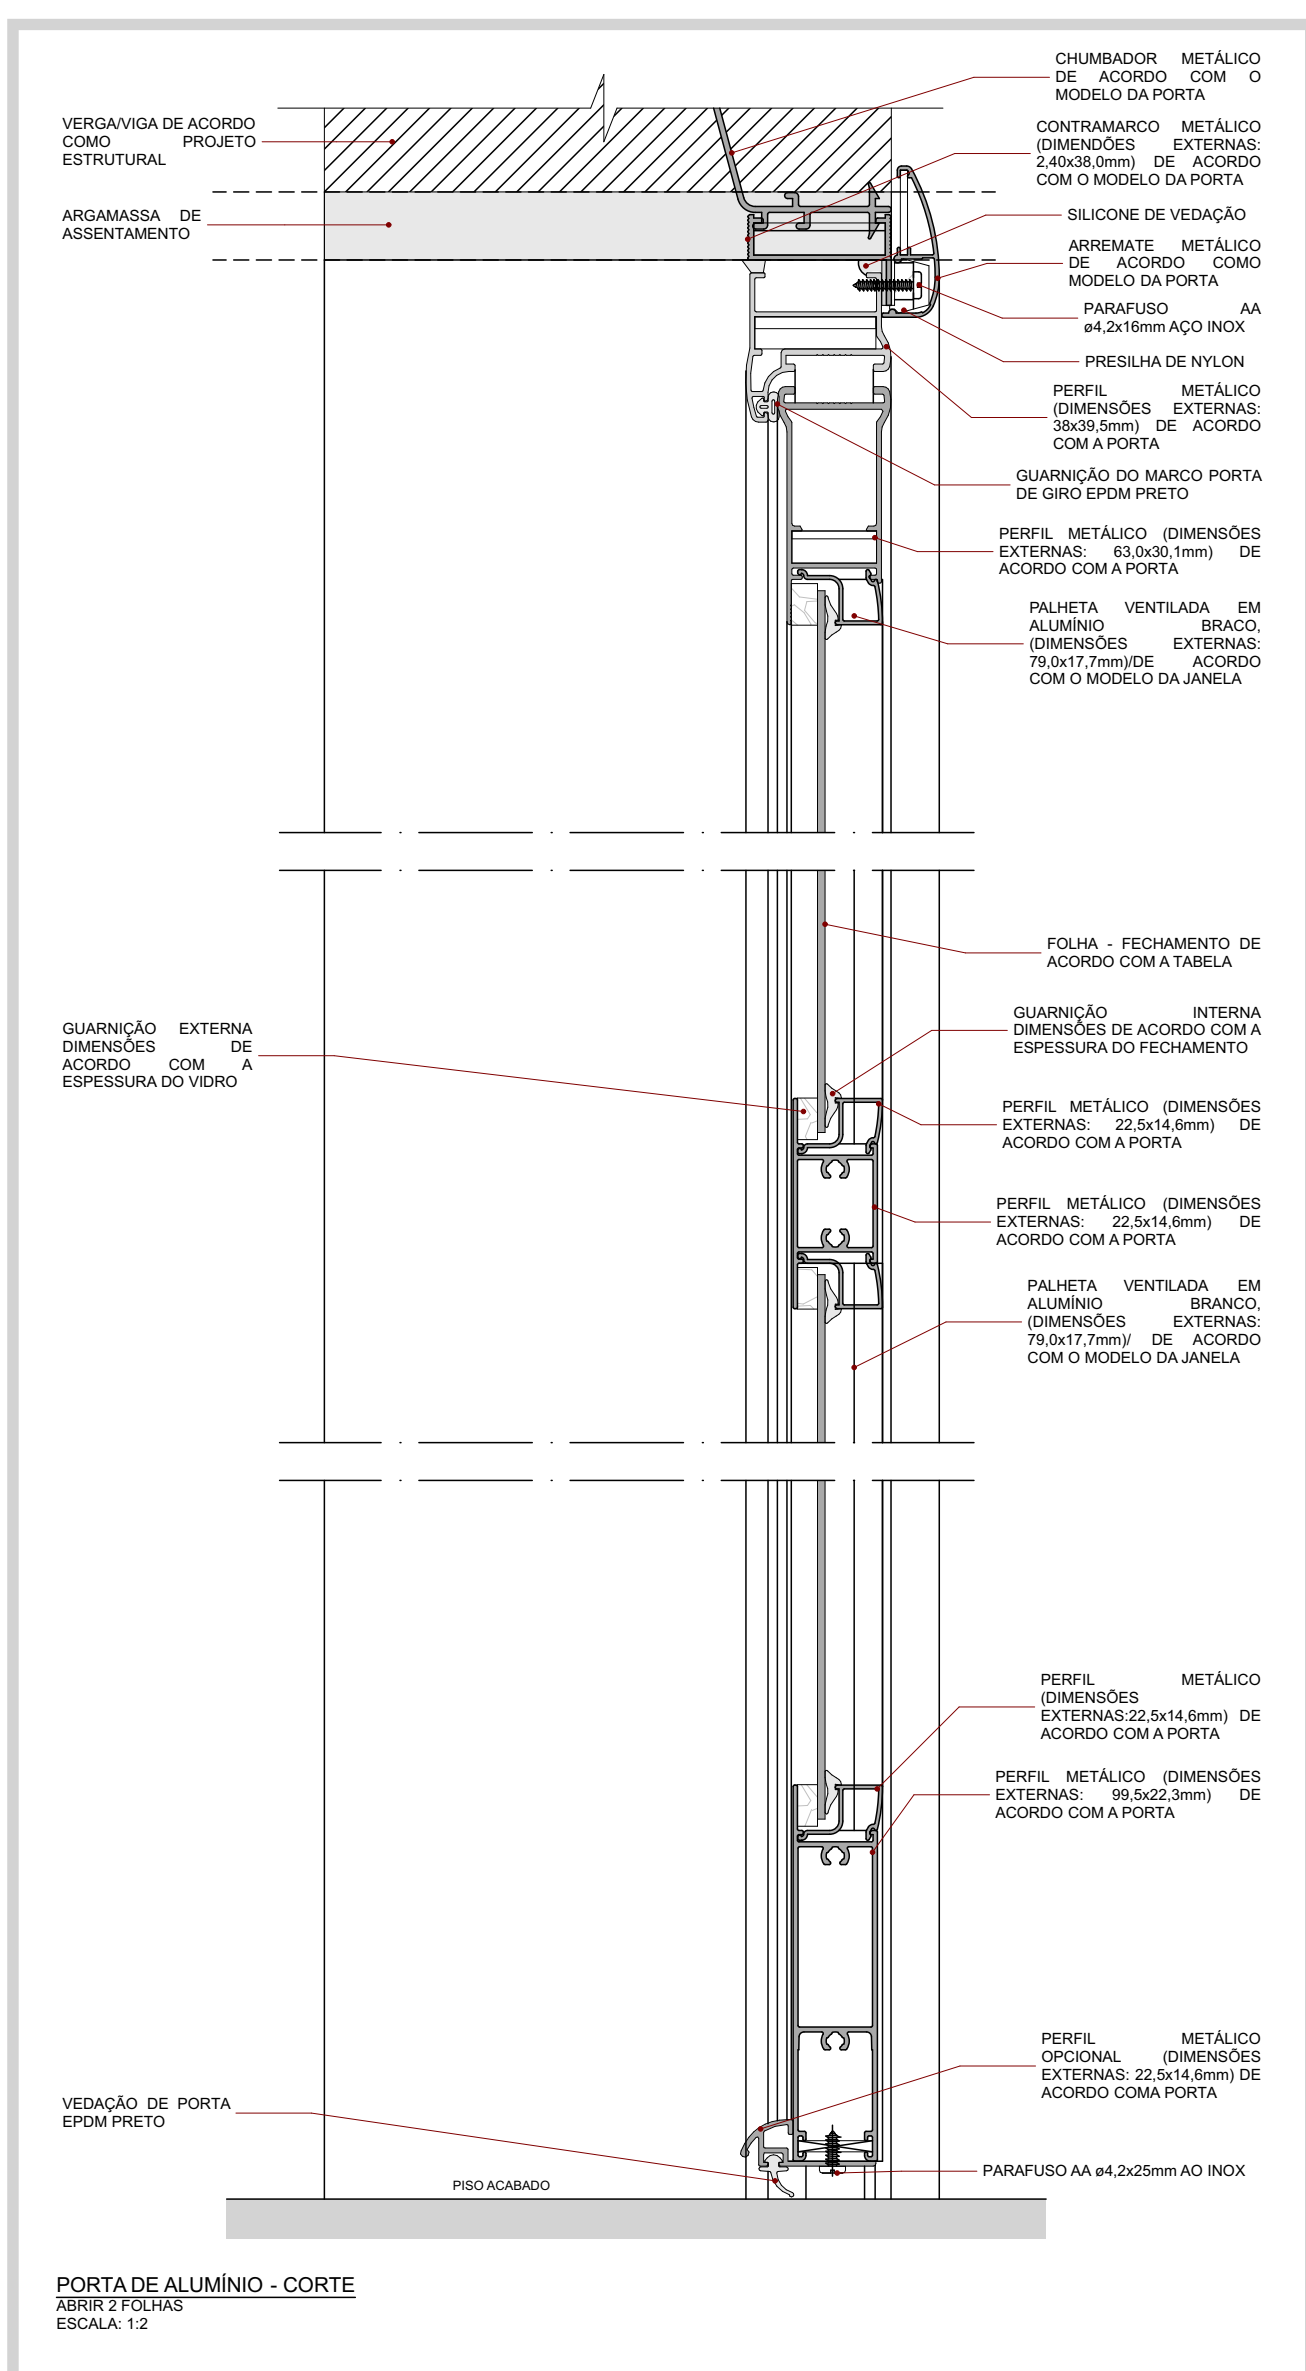


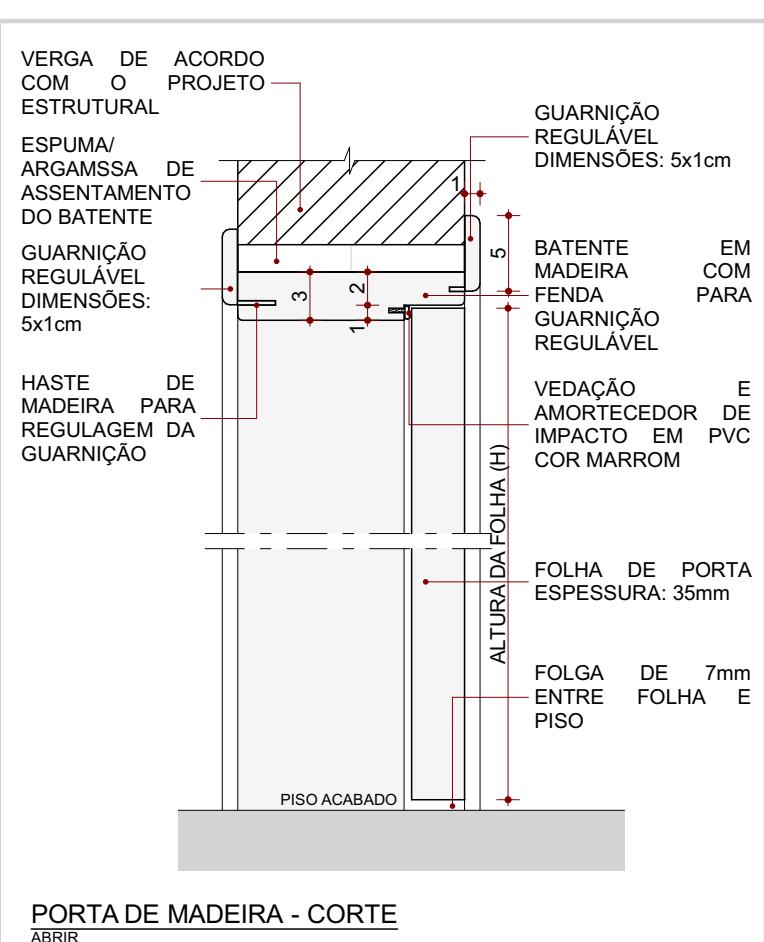

CONDIÇÃO SALE: CONCRETO MEDIANTE 10.295.454/0001-75
RUA CALHOUN PALMARES, no. 40, ANDAR 5 - RIO DE JANEIRO/RJ, CEP 20.205-590 - FONE (21) 3535-4131

Medidas em centímetros. Conferir medidas no local.
O valor da taxa prevalece ao da tabela. Antes de qualquer alteração consultar o arquiteto responsável.

REV	DATA	CONTEUDO	REV	DATA	CONTEUDO
R00	18/12/2025	EMIÇÃO INICIAL			
R01	27/01/2026	REVISÃO			
R02	30/01/2026	REVISÃO			