


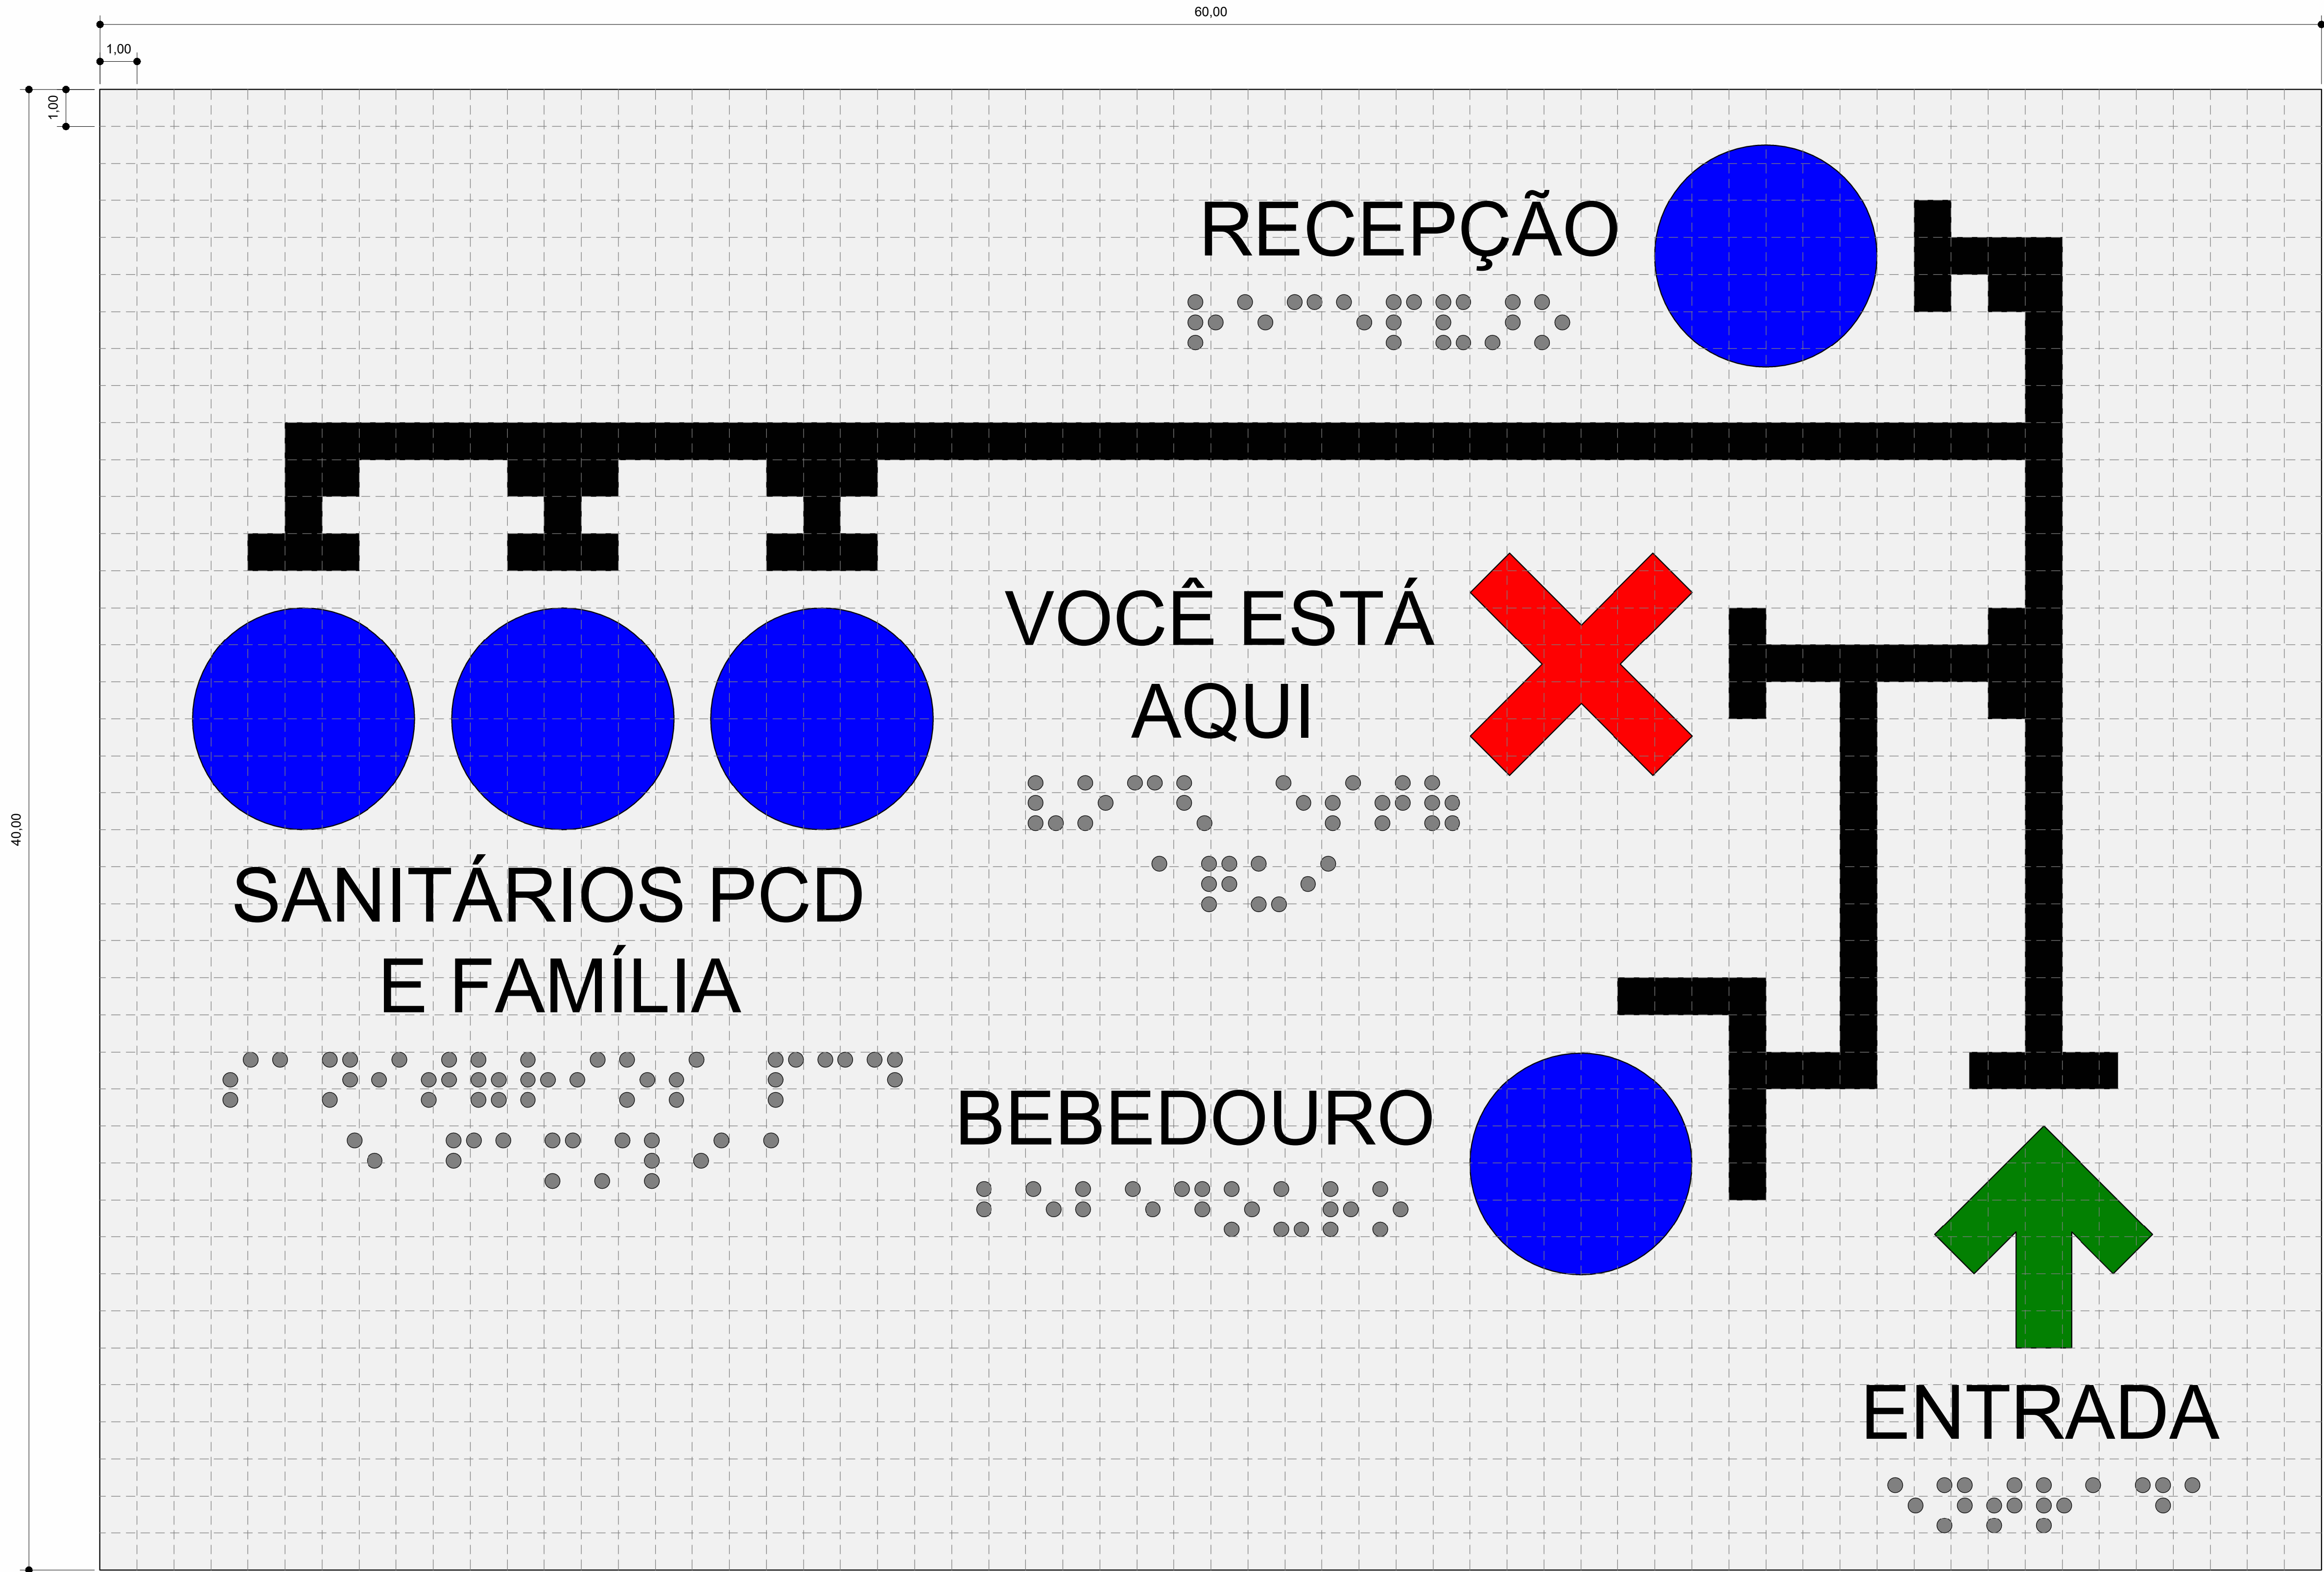

SÍMBOLO E DIMENSÃO (MM)	COR (RGB)
6,00 	AZUL 000, 000, 255
6,00 	VERMELHO 255, 000, 000
6,00 	VERDE 000, 128, 000

ESPECIFICAÇÕES TÉCNICAS
FORMATO
60 x 40 CM
MATERIAIS
1. PLACA: CHAPA DE ACRÍLICO COM APLICAÇÃO DE FUNDO NA COR BRANCA.
2. PEDESTAL: CONTRUÇÃO EM CHAPA DE AÇO GALVANIZADO REVESTIDO EM ACM.
FIXAÇÃO
1. PLACA: FIXAÇÃO DA PLACA NO PEDESTAL UTILIZANDO FITA DUPLA FACE VHB.
2. PEDESTAL: FIXAÇÃO NO PISO UTILIZANDO BUCHA, PARAFUSO E ARRUELA.
NORMAS
AS SEGUINTES ESPECIFICAÇÕES ESTABELECIDAS PELA ABNT NBR 9050:2020 DEVEM SER RIGOROSAMENTE SEGUIDOS:

5.2.9.2.2 LETRAS E NÚMEROS TÁTEIS

- TIPO DE FONTE: ARIAL CAIXA ALTA
- ALTURA DO RELEVO: 0,6 A 1,2MM
- ALTURA DOS CARACTERES: 15 A 50MM
- DISTÂNCIA ENTRE CARACTERES: 1/5 DA ALTURA DA LETRA
- DISTÂNCIA ENTRE LINHAS: 8MM

5.2.9.2.3 SÍMBOLOS TÁTEIS
PARA A SINALIZAÇÃO DOS AMBIENTES, A ALTURA DO SÍMBOLO DEVE TER A PROPORÇÃO DE 1/200 DA DISTÂNCIA DE VISADA, COM O MÍNIMO DE 80MM. O DESENHO DO SÍMBOLO DEVE ATENDER AS SEGUINTES CONDIÇÕES:

- CONTORNOS FORTES E BEM DEFINIDOS
- SIMPLICIDADE NAS FORMAS E POUCOS DETALHES
- ESTABILIDADE DA FORMA
- ALTURA DOS SÍMBOLOS: MÍNIMO 80MM
- ALTURA DO RELEVO: 0,6 A 1,2MM
- DISTÂNCIA ENTRE SÍMBOLO E TEXTO: 8MM
- UTILIZAÇÃO DE SÍMBOLOS DE PADRÃO INTERNACIONAL

A ALTURA DO RELEVO DOS CARACTERES EM BRAILLE DEVE SEGUIR O ITEM 5.2.9.2.4.4 DA NBR 9050:2020 QUE ESPECIFICA QUE:


O RELEVO É DEFINIDO PELA PROPORÇÃO: P=D/H

ONDE
P = PROPORÇÃO ENTRE DIÂMETRO DO PONTO EM BRAILLE E A ALTURA DO RELEVO
D = DIÂMETRO, EXPRESSO EM MILÍMETROS(MM)
H = ALTURA DO RELEVO, EXPRESSA EM MILÍMETROS (MM)

SENDO QUE:
D DEVE ESTAR ENTRE 1,20 E 2 MM
H DEVE ESTAR ENTRE 0,6 E 0,8 MM
P DEVE ESTAR ENTRE 2 E 2,5


DIAGRAMAÇÃO - MAPA TÁTIL

ESCALA 1 : 1

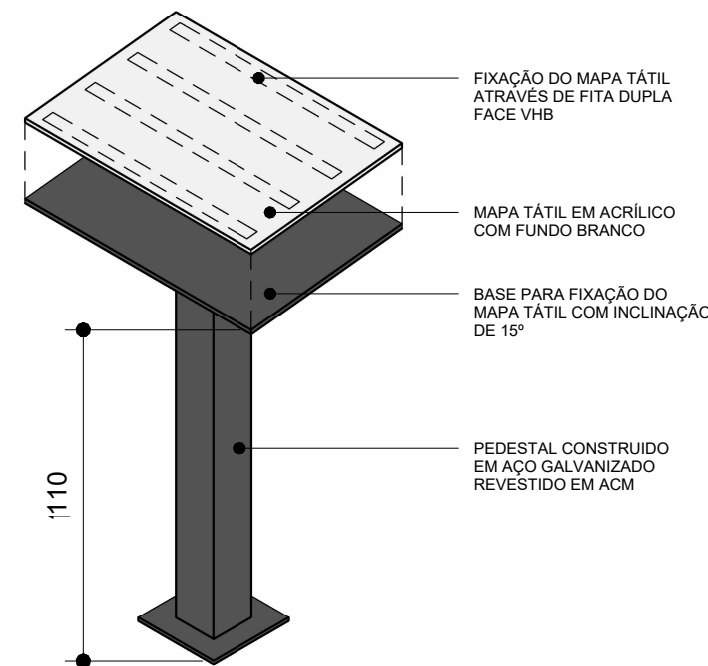


DETALHE - PEDESTAL E FIXAÇÃO DA PLACA

ESCALA 1 : 2

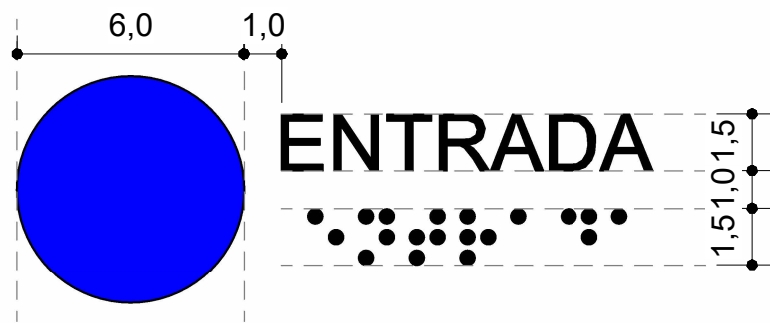

DETALHE - DIAGRAMAÇÃO DO TEXTO

ESCALA 1 : 2

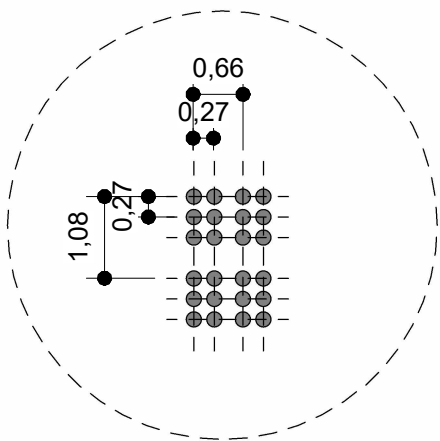

DETALHE - ARRANJO GEOMÉTRICO DOS PONTOS EM BRAILLE

ESCALA 1 : 1

CONSÓRCIO SAÚDE CONCREMAT-MEP-CNPJ 60.255.454/0001-35
RUA JOAQUIM PALHARES, Nº 40, ANDAR 5 - RIO DE JANEIRO/RJ - CEP 20.260-080 - FONE (21) 3535-4131
Medidas em centímetros. Conferir medidas no local.
O valor da cota prevalece ao da escala Antes de qualquer alteração, consultar o arquiteto responsável.

REV.	DATA	CONTEÚDO	REV.	DATA	CONTEÚDO
R00	15/12/2025	EMIÇÃO INICIAL			
R01	23/01/2026	CORREÇÕES CONFORME PARECER DIA 16/01/26			
Nome do Empreendimento					
CENTRO ESPECIALIZADO EM REABILITAÇÃO - CER TIPO 4			Disciplina		
Endereço do Empreendimento			COMUNICAÇÃO VISUAL		
DIVERSOS (PROJETO PADRÃO)			Etapas		
Título do desenho:			PROJETO EXECUTIVO		
DETALHAMENTO - MAPA TÁTIL					
 CONSORCIO SAÚDE CONCREMAT MEP			Especialidade	Prancha	
			CMV	02/03	
			Revisão	Escala	
			R01	INDICADA	