


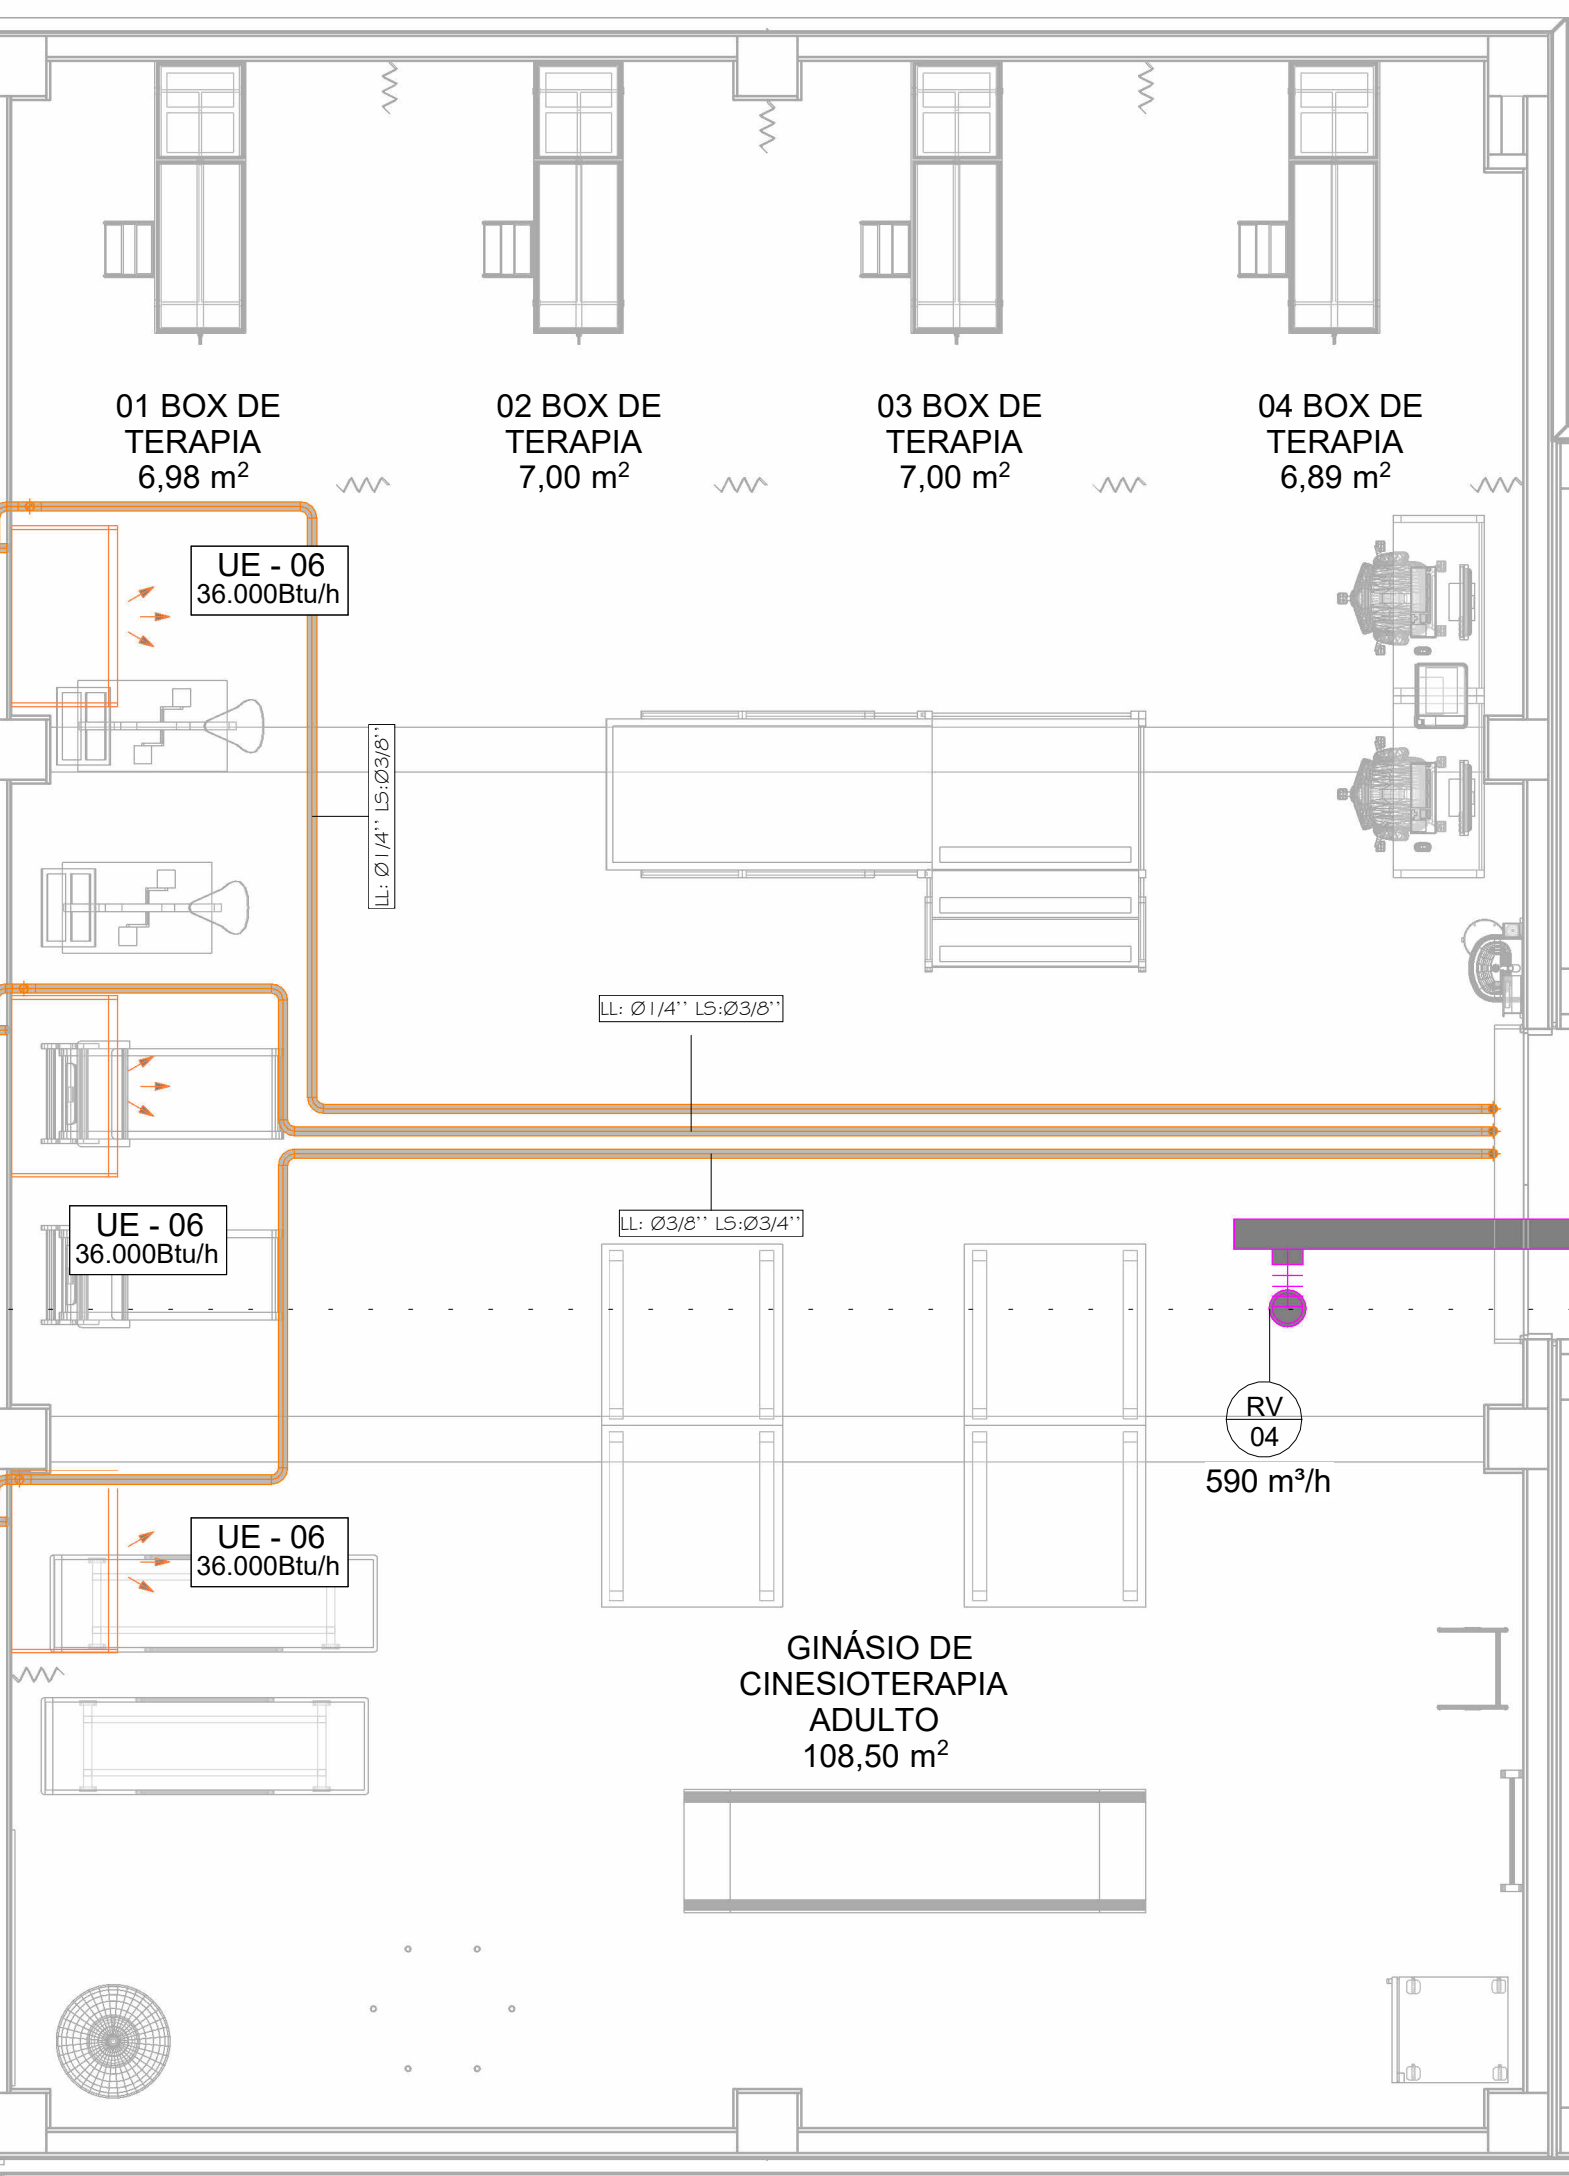

GA	Ar exterior	Cabo PP Total	
GE	Exaustão		
GI	Insuflamento		
PT	Porta	Comentários	Comp
GR	Retorno de ar	<varia>	255.8
GV	Ventilação	<varia>	218.8

REQUERENTE	ENDEREÇO	REQUERENTE	ENDEREÇO
02	11003/2026	02	11003/2026
01	11003/2026	01	11003/2026
00	11003/2026	00	11003/2026
EMISSÃO INICIAL		03 11003/2026/COMPATILIZAÇÃO	
PROJETO DE IMPLANTAÇÃO, VENTILAÇÃO E EXAUSTÃO			
0015-PP-CER4-CLI-PE-DES-002-03		002	
ESPANHO RESERVADO PARA APROVAÇÃO		ESPANHO RESERVADO PARA APROVAÇÃO	
ESPANHO RESERVADO PARA APROVAÇÃO		ESPANHO RESERVADO PARA APROVAÇÃO	