



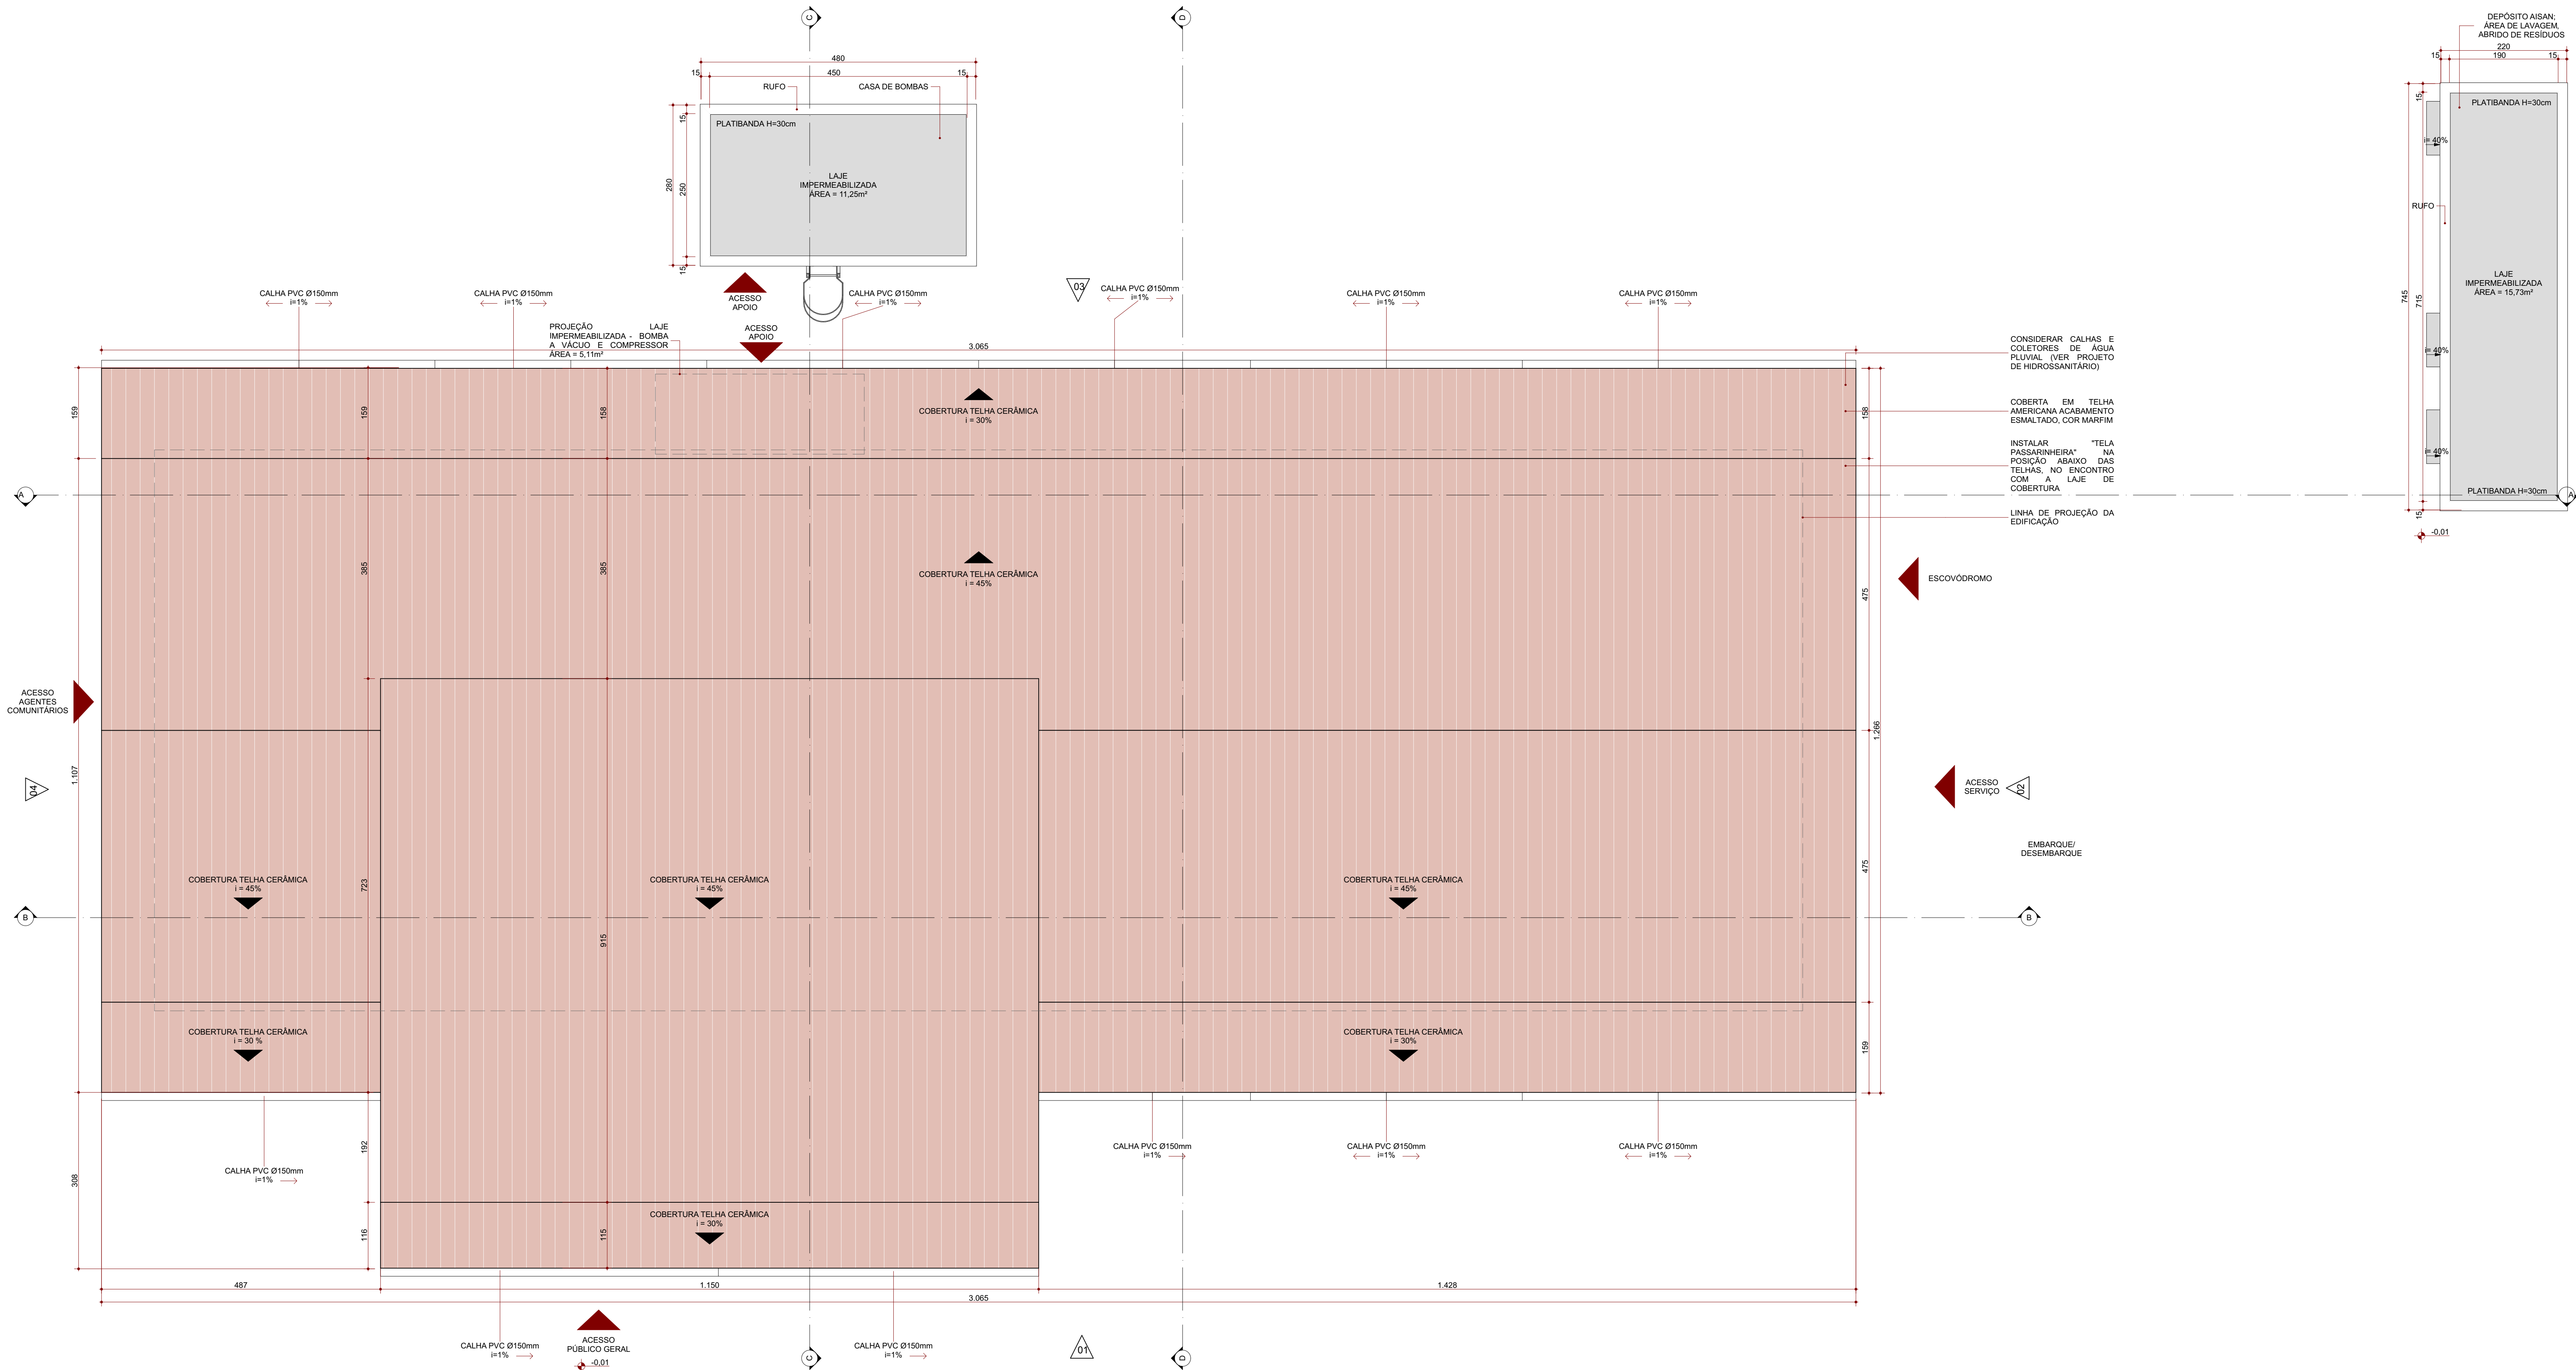

Cobertura  
ESC.: 1:50

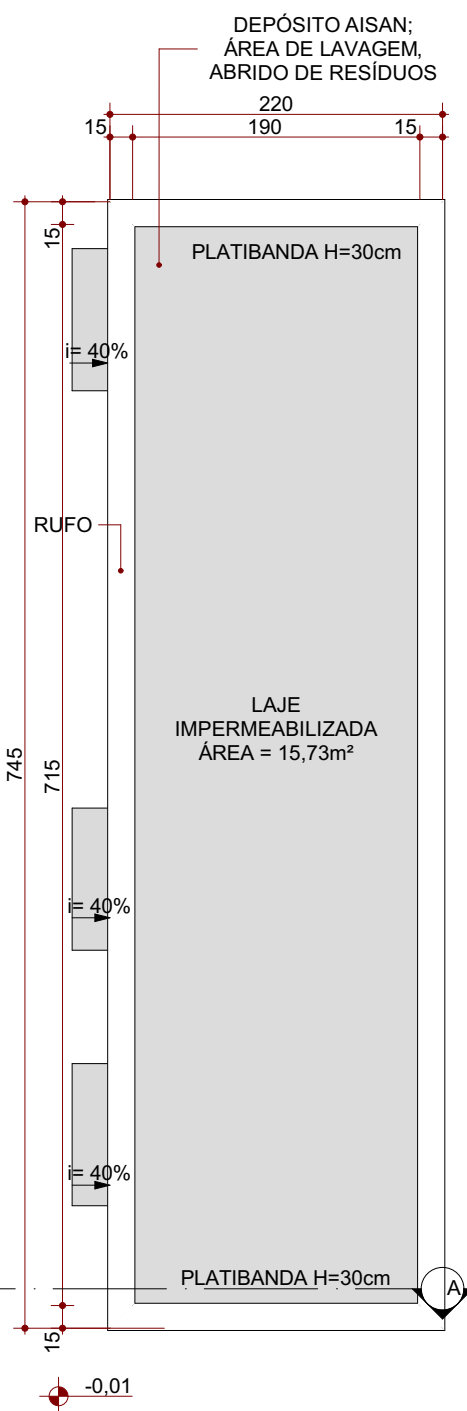

| DESCRIÇÃO                   | INCLINAÇÃO (%) | ÁREA (m²) |
|-----------------------------|----------------|-----------|
| COBERTURA EM TELHA CERÂMICA | i= 30%         | 98,77     |
| COBERTURA EM TELHA CERÂMICA | i= 45%         | 388,47    |

| DESCRIÇÃO                                                                                   | QUANTIDADE | QUANTITATIVO (m) |
|---------------------------------------------------------------------------------------------|------------|------------------|
| RUFO EXTERNO/INTERNO EM CHAPA DE AÇO GALVANIZADO NÚMERO 26, CORTE DE 33cm, INCLUSO C/AMENTO | 1          | 1,87             |
| RUFO EXTERNO/INTERNO EM CHAPA DE AÇO GALVANIZADO NÚMERO 26, CORTE DE 33cm, INCLUSO C/AMENTO | 1          | 1,87             |
| RUFO EXTERNO/INTERNO EM CHAPA DE AÇO GALVANIZADO NÚMERO 26, CORTE DE 33cm, INCLUSO C/AMENTO | 1          | 2,47             |
| RUFO EXTERNO/INTERNO EM CHAPA DE AÇO GALVANIZADO NÚMERO 26, CORTE DE 33cm, INCLUSO C/AMENTO | 1          | 2,47             |
| RUFO EXTERNO/INTERNO EM CHAPA DE AÇO GALVANIZADO NÚMERO 26, CORTE DE 33cm, INCLUSO C/AMENTO | 1          | 4,47             |
| RUFO EXTERNO/INTERNO EM CHAPA DE AÇO GALVANIZADO NÚMERO 26, CORTE DE 33cm, INCLUSO C/AMENTO | 1          | 4,47             |
| RUFO EXTERNO/INTERNO EM CHAPA DE AÇO GALVANIZADO NÚMERO 26, CORTE DE 33cm, INCLUSO C/AMENTO | 1          | 7,12             |
| RUFO EXTERNO/INTERNO EM CHAPA DE AÇO GALVANIZADO NÚMERO 26, CORTE DE 33cm, INCLUSO C/AMENTO | 1          | 7,12             |
|                                                                                             |            | 31,86 m          |

NOTA

OS QUANTITATIVOS DO MEMORIAL DE CÁLCULO SE REFEREM APENAS ÀS EDIFICAÇÕES E NÃO ESTÃO INCLUIDOS QUANTITATIVOS DA IMPLANTAÇÃO (ÁREAS EXTERNAS) POR SE TRATAR DO PROJETO PADRÃO.

QUADRO DE ÁREAS

|                              |           |
|------------------------------|-----------|
| PAVIMENTO TERREO - UBSI II   | 282,34 m² |
| VARANDA                      | 36,00 m²  |
| CASA DE BOMBAS               | 13,44 m²  |
| RESERVATÓRIO                 | 13,44 m²  |
| COMPRESSOR + BOMBA A VÁCUO   | 4,23 m²   |
| DEPÓSITO/ ABRIGO DE RESÍDUOS | 16,38 m²  |
| TOTAL                        | 385,74 m² |

OBSERVAÇÕES

- TODAS AS MEDIDAS DEVEM SER CONFERIDAS NO LOCAL;
- CONFERIR MEDIDAS DOS EQUIPAMENTOS;
- TODAS AS MARCAS DE PRODUTOS ESPECIFICADAS PODEM SER SUBSTITUÍDAS POR SIMILARES;
- PROJETO CONFORME RESOLUÇÕES RDC nº 50/2002 E 362/2008 DA AGÊNCIA NACIONAL DE VIGILÂNCIA SANITÁRIA;
- O PROJETO DE CLIMATIZAÇÃO DEVERÁ SEGUIR A LEGISLAÇÃO ABNT NBR 7256/2021;
- UTILIZAR TELHA AMERICANA, ACABAMENTO ESMALTADO, COR MARFIM;
- SERÃO INSTALADAS "TELA PASSARINHEIRA" NAS COBERTURAS, NA POSIÇÃO ABAIXO DAS TELHAS (COR UNIVERSAL CINZA);
- CONSIDERAR CALHAS E COLETORES DE ÁGUA PLUVIAL (VER PROJETO DE HIDROSSANITÁRIO);

**CONSÓRCIO SAÚDE**

CONCREMAT | MEP

CONSORCIO SAUDE CONCREMAT-MEP - CNPJ 08.255.654/0001-35  
RUA JOAQUIM PALMARES, Nº. 40, ANDAR 5 - RIO DE JANEIRO RJ - CEP 20.260-900 - FONE (21) 3935-4131  
Medidas em centímetros. Contorno medido no local. Áreas de qualquer alteração consultar o arquiteto responsável.

| REV | DATA       | CONTEÚDO       | REV | DATA       | CONTEÚDO |
|-----|------------|----------------|-----|------------|----------|
| R00 | 30/07/2025 | EMIÇÃO INICIAL | R03 | 22/09/2025 | REVISÃO  |
| R01 | 26/08/2025 | REVISÃO        | R04 | 25/09/2025 | REVISÃO  |
| R02 | 17/09/2025 | REVISÃO        | R05 | 08/10/2025 | REVISÃO  |

|   |  |                                                      |                       |
|---|--|------------------------------------------------------|-----------------------|
| TÍTULO DA PRANCHA: PROJETO ARQUITETÔNICO<br>COBERTURA   |  | PRANCHAS: 1/15                                       | ESCALA: INDICADA      |
| TIPO DA EDIFICAÇÃO:<br>CONSTRUÇÃO DE<br>UNIDADE BÁSICA DE SAÚDE INDÍGENA (UBSI) - TIPO 02   |  | ZONAMENTO: -                                         | COST. DE PROJ.: 0,2   |
| LOCAL DA OBRA:<br>DIVERSOS (PROJETO PADRÃO)   |  | DATA DO PROJETO: SETEMBRO 2025                       | TAXA DE OCUPAÇÃO: 23% |
| PROPRIETÁRIO:<br>SECRETARIA DA SAÚDE DO ESTADO DA BAHIA (SESAB)   |  | CNPJ: 13.937.131/0001-41<br>REGISTRAÇÃO MUNICIPAL: - |                       |
| SITUAÇÃO SEM ESCALA:<br><div>DECLARO QUE A APROVAÇÃO DO PROJETO NÃO IMPLICA NO RECONHECIMENTO PELA PREFEITURA DO DIREITO DE PROPRIEDADE DO TERRENO</div> <div>PROPRIETÁRIO:<br/>SECRETARIA DA SAÚDE DO ESTADO DA BAHIA (SESAB)<br/>CNPJ 13.937.131/0001-41</div> <div>AUTOR DO PROJETO:<br/>ANA CAROLINA POTIER MENDES - CAU CAUPR nº A351830</div> <div>RESPONSÁVEL TÉCNICO PELA OBRA</div> |  |                                                      |                       |
| QUADRO DE ÁREAS:   |  | ESPAÇO RESERVADO PARA APROVAÇÃO:                     |                       |
| ESPAÇO RESERVADO PARA APROVAÇÃO:   |  | ESPAÇO RESERVADO PARA APROVAÇÃO:                     |                       |