
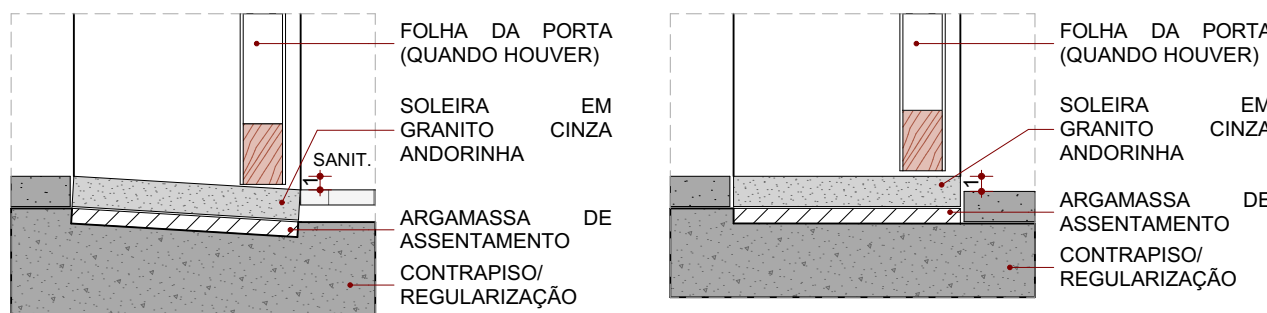


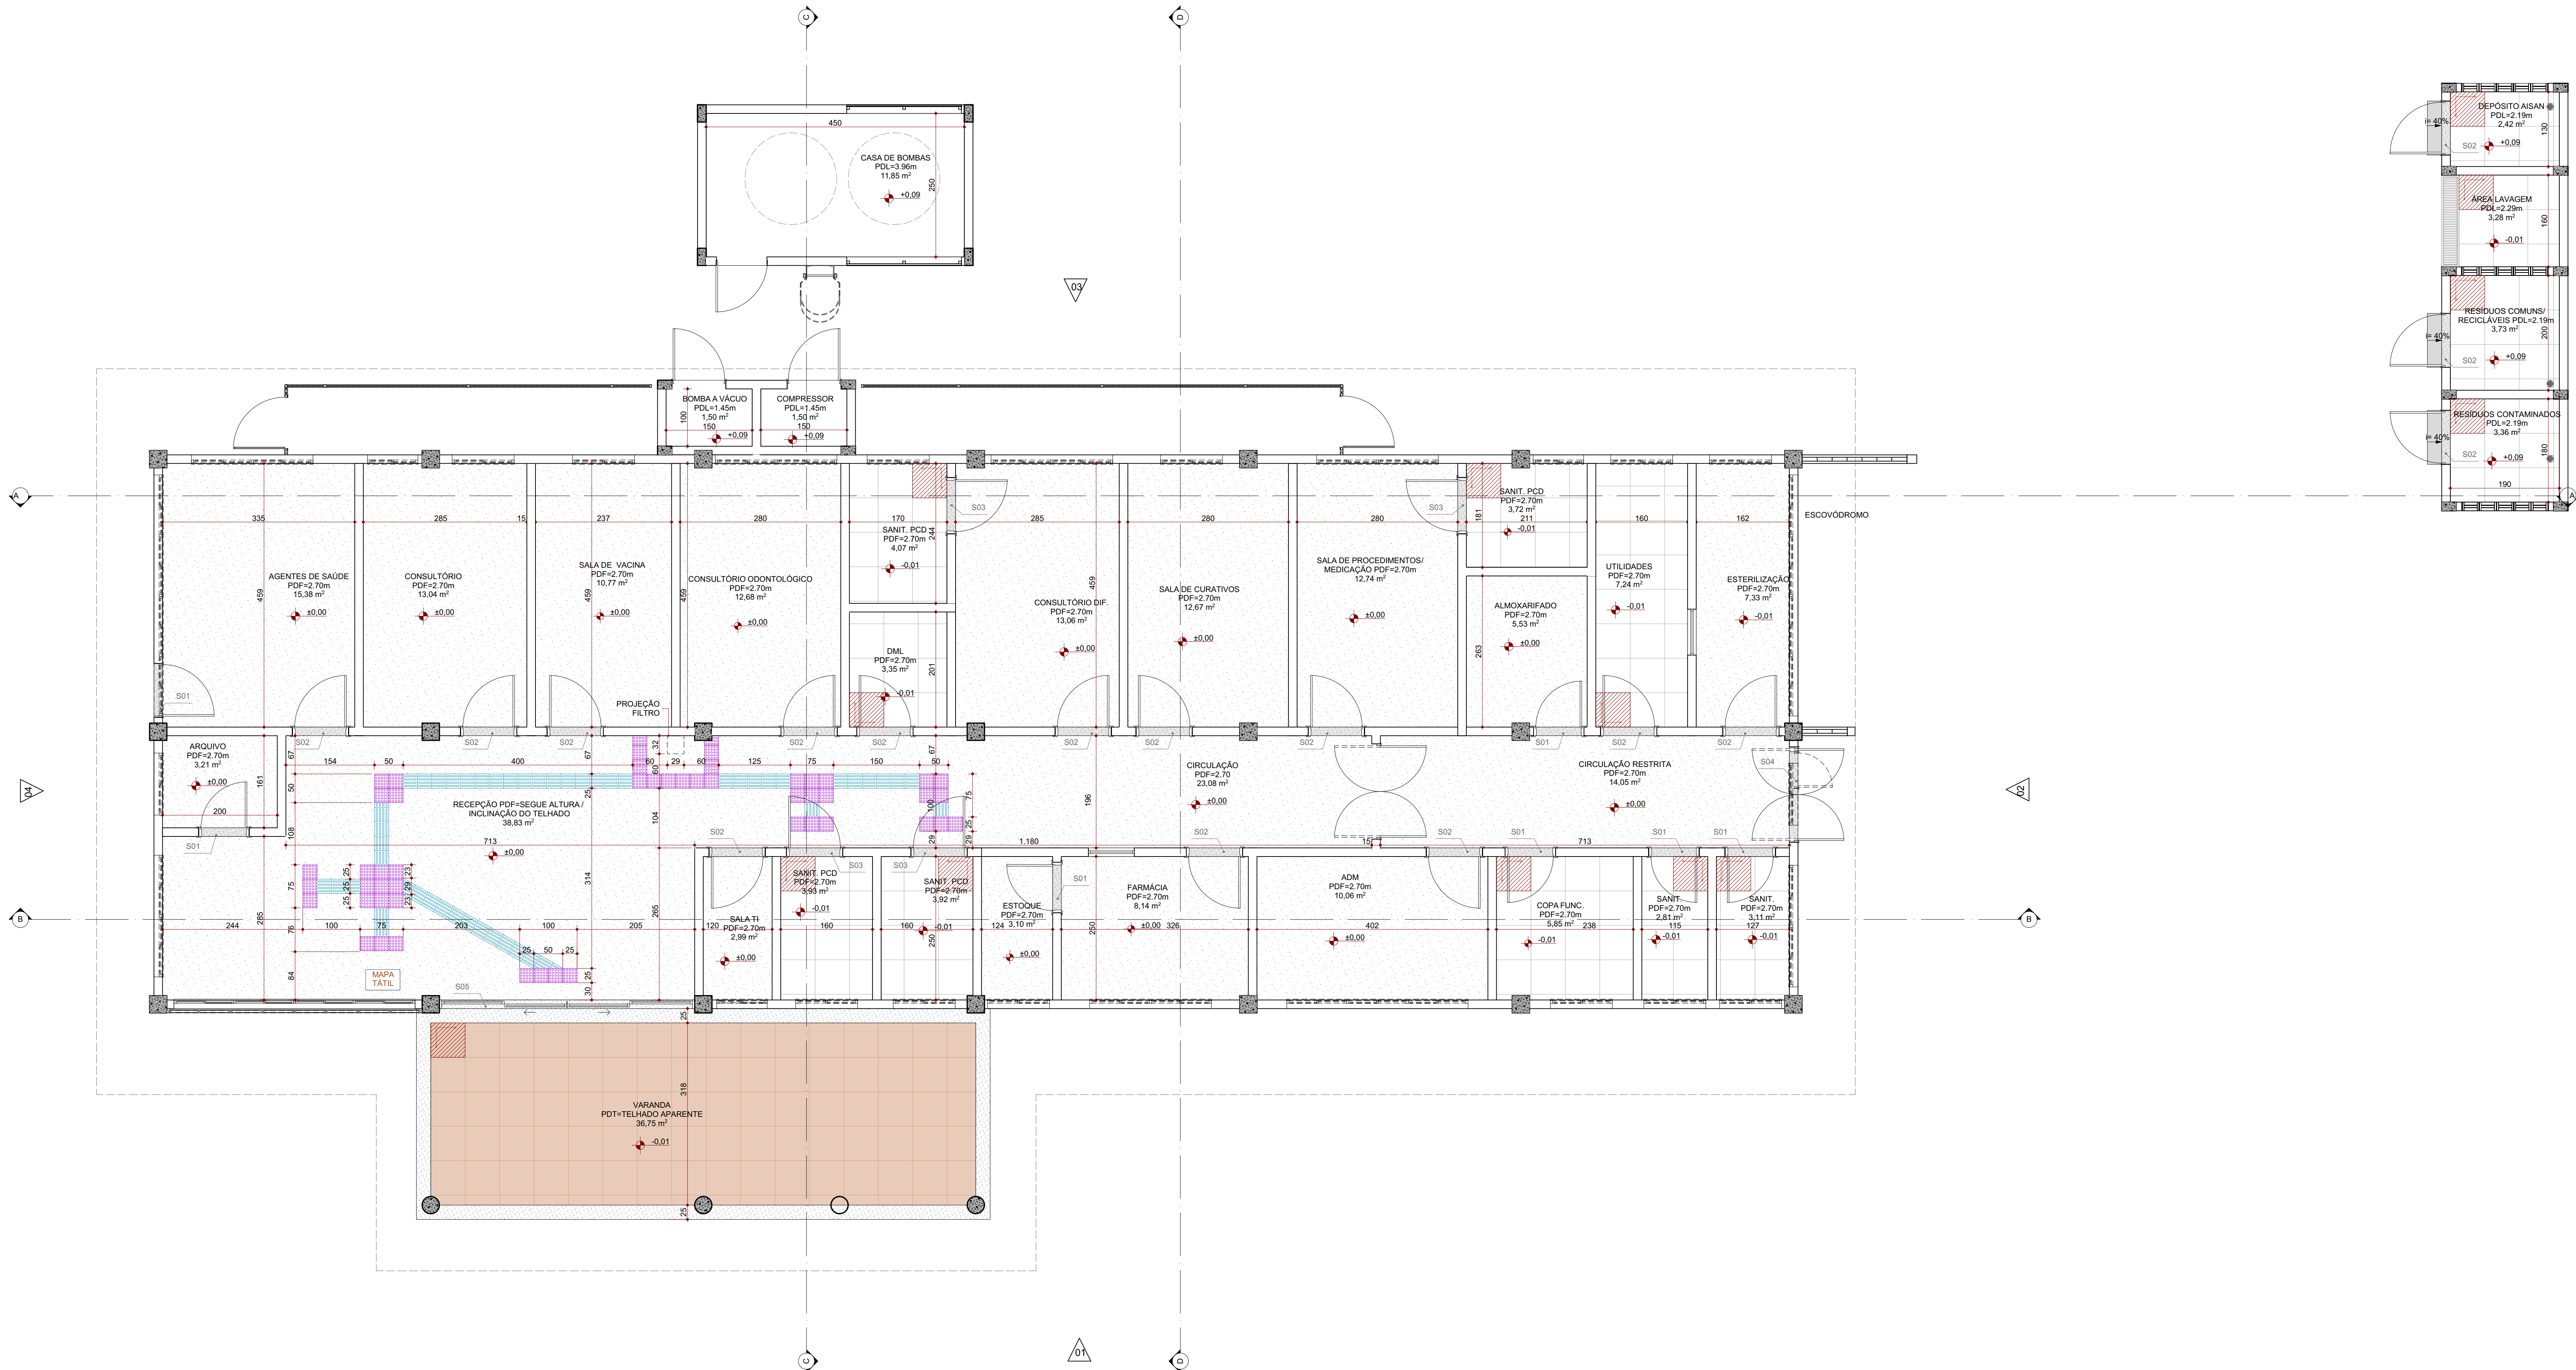

ACABAMENTO DE PISO	
■	PISO EM GRANULITE, MOLDADO IN LOCO, ESPESSURA 0,8cm.
■	PISO EM PORCELANATO PEI 5 (ALTO TRÁFEGO) 60x60cm, NA COR BEGE, ACABAMENTO ACETINADO.
■	PISO EM PORCELANATO COM PADRÃO AMADEIRADO, 60x60cm, TIPO DECK IMBUIA, ACABAMENTO GRANILHADO, COM TABEIRA EM GRANTO BRANCO ITALUAS L=25cm.
■	PISO INTERTRAVADO, COM BLOCO RETANGULAR COR NATURAL, DE 20x10cm, ESPESSURA 8cm.
■	PASSEIRO EM CONCRETO MOLDAO IN LOCO, USIMADO, ACABAMENTO CONVENCIONAL, ESPESSURA 8cm, ARMADO.
■	PISO DE CONCRETO, SARRAFEADO E DESEMPENADO, COM JUNTAS DE DILATAÇÃO COM O CORTE A SECO.
■	PISO PODOATIL DIRECIONAL, EMBORRACHADO, 25x25cm, COR PRETO.
■	PISO PODOATIL DIRECIONAL, EMBORRACHADO, 25x25cm, COR PRETO.
■	INICIO DE PAGINAÇÃO.

ACABAMENTO DE SOLEIRA		IDENTIFICAÇÃO	QTDE.
LEG.	Nº		
■	S01	SOLEIRA EM GRANTO CINZA ANDORINHA 70x15cm.	02
■	S02	SOLEIRA EM GRANTO CINZA ANDORINHA 80x15cm.	08
■	S03	SOLEIRA EM GRANTO CINZA ANDORINHA 90x15cm.	09
■	S04	SOLEIRA EM GRANTO CINZA ANDORINHA 160x15cm (RAMPADA).	01
■	S05	SOLEIRA EM GRANTO BRANCO ITALUAS 445x15cm (RAMPADA).	01

Planta Baixa - Acabamento de Piso | Térreo
ESC: 1:50

MEMORIAL DE CÁLCULO DE QUANTITATIVOS: ACABAMENTO DE PISO E RODAPÊ				
AMBIENTE	ACABAMENTO	ÁREA (m²)	TIPO DE RODAPÊ	QUANTITATIVO DE RODAPÊ (m)
ADM PDF=2,70m	PISO EM GRANULITE, E=0,8cm	10,06	Granito cinza andorinha, h=15cm	13,35
AGENTES DE SAÚDE PDF=2,70m	PISO EM GRANULITE, E=0,8cm	15,38	Granito cinza andorinha, h=15cm	19,89
ALMOXARIFADO PDF=2,70m	PISO EM GRANULITE, E=0,8cm	5,53	Granito cinza andorinha, h=15cm	6,62
ÁREA LAVAGEM PDF=2,20m	PISO EM PORCELANATO PEI 5 (ALTO TRÁFEGO) 60x60cm, ACABAMENTO ACETINADO, COR BEGE	3,28	N/A	7,30
ARQUIVO PDF=2,70m	PISO EM GRANULITE, E=0,8cm	3,21	Granito cinza andorinha, h=15cm	7,21
BOMBA A VÁCUO PCL=1,45m	PAISOTEC CONCRETO SARRAFEADO E DESEMPENADO, COM JUNTAS DE DILATAÇÃO, CORTE A SECO.	1,50	N/A	5,00
CASA DE BOMBAS PCL=1,45m	PISO DE CONCRETO SARRAFEADO E DESEMPENADO, COM JUNTAS DE DILATAÇÃO, CORTE A SECO.	11,85	N/A	14,60
CIRCULAÇÃO PDF=2,70m	PISO EM GRANULITE, E=0,8cm	23,08	Granito cinza andorinha, h=15cm	27,68
CIRCULAÇÃO RESTRITA PDF=2,70m	PISO EM GRANULITE, E=0,8cm	14,05	Granito cinza andorinha, h=15cm	18,50
COMPRESSOR PCL=1,45m	PISO DE CONCRETO SARRAFEADO E DESEMPENADO, COM JUNTAS DE DILATAÇÃO, CORTE A SECO.	1,50	N/A	5,00
CONSULTÓRIO DIF. PDF=2,70m	PISO EM GRANULITE, E=0,8cm	13,06	Granito cinza andorinha, h=15cm	15,50
CONSULTÓRIO ODONTOLÓGICO PDF=2,70m	PISO EM GRANULITE, E=0,8cm	12,88	N/A	15,02
CONSULTÓRIO PDF=2,70m	PISO EM GRANULITE, E=0,8cm	13,04	Granito cinza andorinha, h=15cm	15,50
COPA FUNC. PDF=2,70m	PISO EM PORCELANATO PEI 5 (ALTO TRÁFEGO) 60x60cm, ACABAMENTO ACETINADO, COR BEGE	5,85	N/A	9,88
DEPÓSITO ASBAM PCL=2,15m	PISO EM PORCELANATO PEI 5 (ALTO TRÁFEGO) 60x60cm, ACABAMENTO ACETINADO, COR BEGE	2,42	N/A	6,34
DMX PDF=2,70m	PISO EM PORCELANATO PEI 5 (ALTO TRÁFEGO) 60x60cm, ACABAMENTO ACETINADO, COR BEGE	3,35	N/A	7,35
ESTERILIZAÇÃO PDF=2,70m	PISO EM GRANULITE, E=0,8cm	7,33	N/A	12,38
ESTOQUE PDF=2,70m	PISO EM GRANULITE, E=0,8cm	3,91	Granito cinza andorinha, h=15cm	7,78
FARMÁCIA PDF=2,70m	PISO EM GRANULITE, E=0,8cm	8,14	Granito cinza andorinha, h=15cm	9,93
RECEPÇÃO PDF=2,70m	PISO EM GRANULITE, E=0,8cm	38,83	Granito cinza andorinha, h=15cm	27,76

MEMORIAL DE CÁLCULO DE QUANTITATIVOS: ACABAMENTO DE PISO E RODAPÊ				
AMBIENTE	ACABAMENTO	ÁREA (m²)	TIPO DE RODAPÊ	QUANTITATIVO DE RODAPÊ (m)
RESÍDUOS COMUNS! RECULAJES PDF=2,70m	PISO EM PORCELANATO PEI 5 (ALTO TRÁFEGO) 60x60cm, ACABAMENTO ACETINADO, COR BEGE	3,73	N/A	7,74
RESÍDUOS CONTAMINADOS! RECULAJES PDF=2,70m	PISO EM PORCELANATO PEI 5 (ALTO TRÁFEGO) 60x60cm, ACABAMENTO ACETINADO, COR BEGE	3,36	N/A	7,34
SALA DE VACINA PDF=2,70m	PISO EM GRANULITE, E=0,8cm	10,77	N/A	13,07
SALA DE CURATIVOS PDF=2,70m	PISO EM GRANULITE, E=0,8cm	12,67	N/A	15,14
SALA DE PROCEDIMENTOS/ MEDICAÇÃO PDF=2,70m	PISO EM GRANULITE, E=0,8cm	12,74	N/A	14,75
SALA TI PDF=2,70m	PISO EM GRANULITE, E=0,8cm	2,99	Granito cinza andorinha, h=15cm	7,40
SANIT. PCL PDF=2,70m	PISO EM PORCELANATO PEI 5 (ALTO TRÁFEGO) 60x60cm, ACABAMENTO ACETINADO, COR BEGE	3,72	N/A	7,92
SANIT. PCL PDF=2,70m	PISO EM PORCELANATO PEI 5 (ALTO TRÁFEGO) 60x60cm, ACABAMENTO ACETINADO, COR BEGE	7,85	N/A	16,28
SANIT. PCL PDF=2,70m	PISO EM PORCELANATO PEI 5 (ALTO TRÁFEGO) 60x60cm, ACABAMENTO ACETINADO, COR BEGE	4,07	N/A	8,22
SANIT. PDF=2,70m	PISO EM PORCELANATO PEI 5 (ALTO TRÁFEGO) 60x60cm, ACABAMENTO ACETINADO, COR BEGE	2,81	N/A	7,24
SANIT. PDF=2,70m	PISO EM PORCELANATO PEI 5 (ALTO TRÁFEGO) 60x60cm, ACABAMENTO ACETINADO, COR BEGE	3,11	N/A	7,48
SANIT. PDF=2,70m	PISO EM PORCELANATO PEI 5 (ALTO TRÁFEGO) 60x60cm, ACABAMENTO ACETINADO, COR BEGE	7,24	N/A	12,33
VARANDA PDT=TELHADO APARENTE	PISO EM PORCELANATO COM PADRÃO AMADEIRADO 60x60cm, TIPO DECK IMBUIA, ACABAMENTO GRANILHADO, COM TABEIRA EM GRANTO BRANCO ITALUAS L=25cm	36,75	N/A	27,35

NOTA
OS QUANTITATIVOS DO MEMORIAL DE CÁLCULO SE REFEREM APENAS ÀS EDIFICAÇÕES E NÃO ESTÃO INCLUIDOS QUANTITATIVOS DA INFRAESTRUTURA (ÁREAS EXTERNAS) POR SE TRATAR DO PROJETO PADRÃO.

MEMORIAL DE CÁLCULO DE QUANTITATIVOS: SOLEIRAS	
DESCRIÇÃO	ÁREA (m²) QUANTIDADE
SOLEIRA EM GRANTO CINZA ANDORINHA	3,29 23
SOLEIRA RAMPADA EM GRANTO BRANCO ITALUAS	0,67 1
SOLEIRA RAMPADA EM GRANTO CINZA ANDORINHA	0,85 5
TABEIRA EM GRANTO BRANCO ITALUAS L=25cm	6,35 1

MEMORIAL DE CÁLCULO DE QUANTITATIVOS: PISO TÁTIL	
LEGENDA	QTD DO ELEMENTO
■ PISO TÁTIL ALERTA INTERNO	51
■ PISO TÁTIL DIRECIONAL INTERNO	52

CONSORCIO SAÚDE CONCREMAT-MEP - CNPJ 08.255.654/0001-35
RUA JOZILAN PALMEIRA, Nº. 45, ANDAR 5 - RIO DE JANEIRO - CEP 22.260-900 - FONE (21) 3935-4131
Módulo de engenharia - Contato: modulo@concremat.com.br
O valor de cada planilha ao lado de cada item é o valor de cada item considerado o preço de mercado.

REV.	DATA	CONTEÚDO	REV.	DATA	CONTEÚDO
R00	30/07/2025	EMISSIONAL INICIAL	R03	22/09/2025	REVISÃO
R01	09/08/2025	REVISÃO	R04	25/09/2025	REVISÃO
R02	17/09/2025	REVISÃO	R05	08/10/2025	REVISÃO

TÍTULO DA PRONCHA: PROJETO ARQUITETÔNICO DETALHE ACABAMENTO DE PISO	PRONCHA: 6/15 INDICADA	ESCALA: INDICADA
Tipo de Edificação: CONSTRUÇÃO DE UNIDADE BÁSICA DE SAÚDE INDÍGENA (UBSI) - TIPO 02	ZONAMENTO: -	COST. DE PROJ.: 0,2
LOCAL DA OBRA: DIVERSOS (PROJETO PADRÃO)	DATADO PROJETO: SETEMBRO 2025	TAXA DE OBRIGADO: 23%
PROPRIETÁRIO: SECRETARIA DA SAÚDE DO ESTADO DA BAHIA (SESAB)	CNPJ: 13.937.131/0001-41	REGISTRO MUNICIPAL: -
SITUAÇÃO SEM ESCALA	DECLARO QUE A APROVAÇÃO DO PROJETO NÃO IMPLICA NO RECONHECIMENTO PELA PREFEITURA DO DIREITO DE PROPRIEDADE DO TERRENO	
PROPRIETÁRIO: SECRETARIA DA SAÚDE DO ESTADO DA BAHIA (SESAB) CNPJ: 13.937.131/0001-41	RESPONSÁVEL TÉCNICO PELA OBRA	
QUADRO DE ÁREAS:	ESPAÇO RESERVADO PARA APROVAÇÃO	
ESPAÇO RESERVADO PARA APROVAÇÃO:	ESPAÇO RESERVADO PARA APROVAÇÃO	