



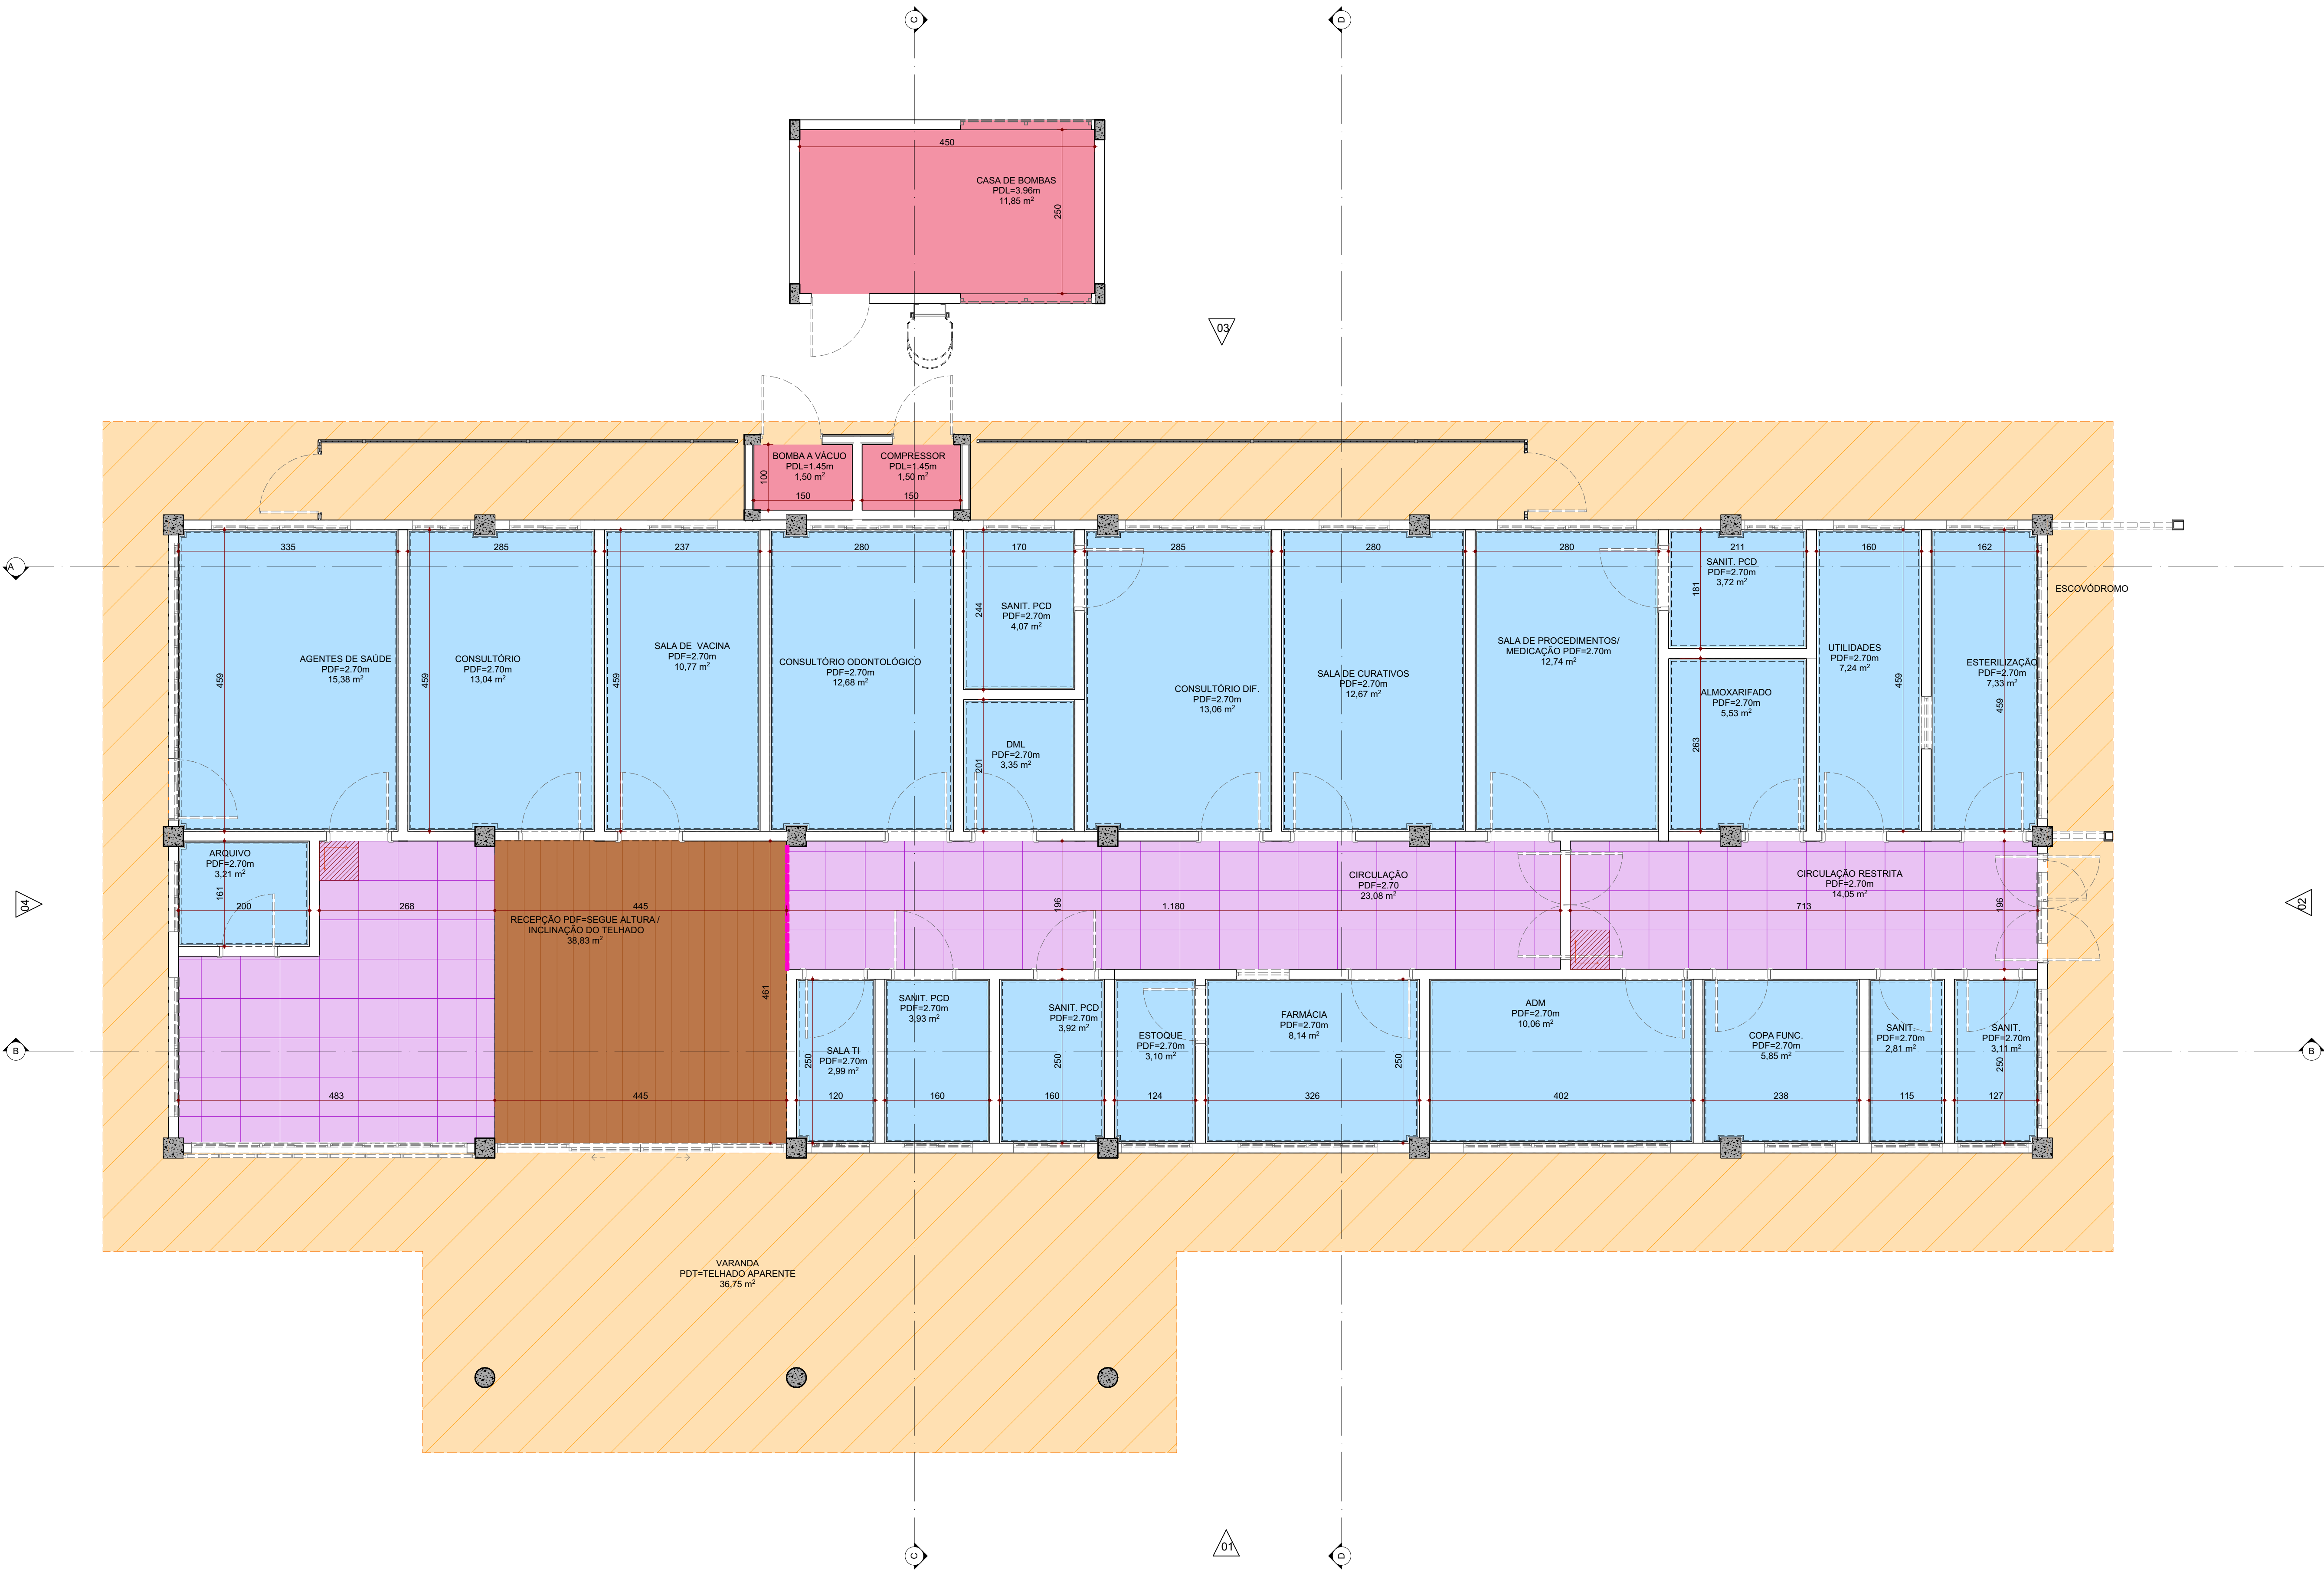

Planta Baixa - Acabamento de Teto | Térreo
Esc.: 1:50

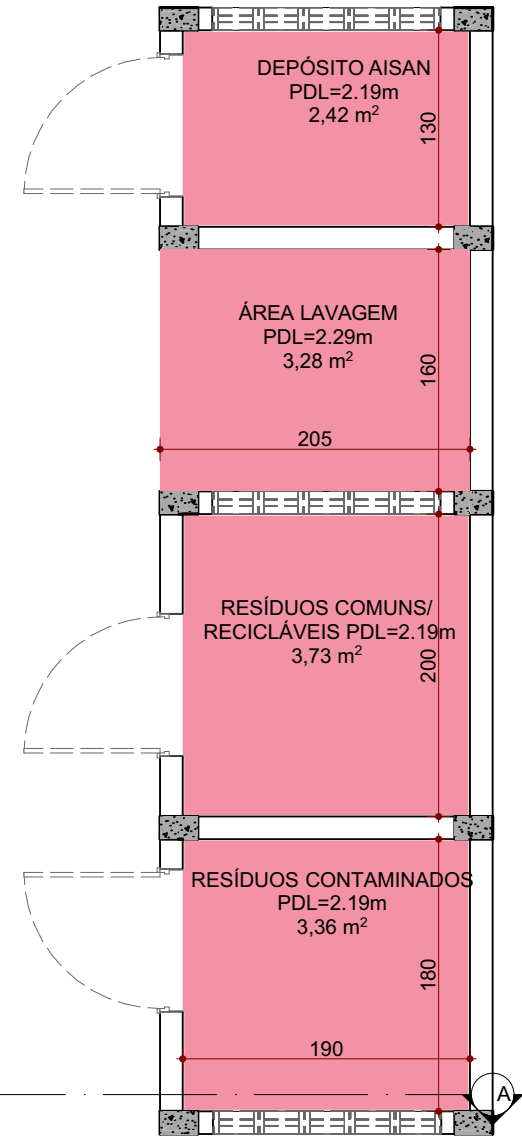

MEMORIAL DE CÁLCULO DE QUANTITATIVOS: TETO SEM FORRO		
LEGENDA	ACABAMENTO	ÁREA (m²)
	TETO LAJE EM PINTURA LÁTEX COR BRANCO NEVE	27,64

MEMORIAL DE CÁLCULO DE QUANTITATIVOS: FORRO		
LEGENDA	ACABAMENTO	ÁREA (m²)
	FORRO DE GESSO ACARTONADO, FIXO, COM PLACA PRE-FABRICADA, SISTEMA TETO UNIDIRECIONAL, COM PLACA STANDARD ESPESURA 9,0mm, BORDA QUADRADA, PINTURA ACRÍLICA SEMI-BRILHO, COR BRANCO NEVE, SOBRE MASSA CORRIDA	164,33
	FORRO EM PVC PADRÃO AMADEIRADO, EM PLACAS DE 1250x625mm	20,50

MEMORIAL DE CÁLCULO DE QUANTITATIVOS: FORRO REMOVÍVEL		
LEGENDA	ID DO ELEMENTO	ÁREA (m²)
	FORRO REMOVÍVEL	55,32
	TESTEIRA	0,87

MEMORIAL DE CÁLCULO DE QUANTITATIVOS: TABICA METÁLICA		
LEGENDA	DESCRIÇÃO	QTD (m)
	JUNTA TIPO TABICA PARA FORRO DE GESSO	253,82

ACABAMENTO DE FORRO	
	TETO LAJE COM PINTURA LÁTEX COR BRANCO NEVE
	FORRO EM GESSO ACARTONADO, EM PLACAS COM ESTRUTURA EM ALUMÍNIO
	FORRO PVC PADRÃO AMADEIRADO, EM PLACAS 1250x625mm
	FORRO DE GESSO REMOVÍVEL, COM PELÍCULA DE PVC BRANCO, EM PLACAS 625x625mm, E=6mm
	TELHA AMERICANA, ACABAMENTO ESMALTADO, COR MARFIM
	TESTEIRA DE GESSO SMART CLEAN, COM PELÍCULA PVC NA COR BRANCA 1h=22cm
	JUNTA TIPO TABICA PARA FORRO DE GESSO
	INÍCIO DE PAGINAÇÃO

NOTA
OS QUANTITATIVOS DO MEMORIAL DE CÁLCULO SE REFEREM APENAS ÀS EDIFICAÇÕES E NÃO ESTÃO INCLuíDOS QUANTITATIVOS DA IMPLANTAÇÃO (ÁREAS EXTERNAS) POR SE TRATAR DO PROJETO PADRÃO.

CONSORCIO SAÚDE
CONSORCIO SAÚDE CONCREMAT/MEP - CNPJ 08.255.654/0001-35
RUA JOAQUIM PALMARES, Nº. 45, ANDAR 5 - RIO DE JANEIRO RJ - CEP 20.260-900 - FONE (21) 3935-4131
Módulo III - Concremat
O valor da obra previsto no Orçamento
Antes de qualquer alteração consultar o arquiteto responsável.

REV	DATA	CONTEÚDO	REV	DATA	CONTEÚDO
R00	30/07/2025	EMISSION INICIAL	R03	22/09/2025	REVISÃO
R01	06/08/2025	REVISÃO	R04	25/09/2025	REVISÃO
R02	17/09/2025	REVISÃO	R05	08/10/2025	REVISÃO

TÍTULO DA PRANCHA: PROJETO ARQUITETÔNICO DETALHE ACABAMENTO DE TETO	PRANCHA: 7/15	ESCALA: INDICADA
TIPO DA EDIFICAÇÃO: CONSTRUÇÃO DE UNIDADE BÁSICA DE SAÚDE INDÍGENA (UBSI) - TIPO 02	ZONAMENTO: -	COP. DE PROJ.: 0,2
LOCAL DA OBRA: DIVERSOS (PROJETO PADRÃO)	DATADO PROJETO: SETEMBRO 2025	TAXA DE OCUPAÇÃO: 23%
PROPRIETÁRIO: SECRETARIA DA SAÚDE DO ESTADO DA BAHIA (SESAB)	CNPJ: 13.937.131/0001-41	REGISTRO MUNICIPAL: -
SITUAÇÃO SEM ESCALA	DECLARO QUE A APROVAÇÃO DO PROJETO NÃO IMPLICA NO RECONHECIMENTO PELA PREFEITURA DO DIREITO DE PROPRIEDADE DO TERRENO	
	PROPRIETÁRIO: SECRETARIA DA SAÚDE DO ESTADO DA BAHIA (SESAB) CNPJ 13.937.131/0001-41	
	AUTOR DO PROJETO: ANA CAROLINA POTIER MENDES - CAU CAUPPR nº A351830	
	RESPONSÁVEL TÉCNICO PELA OBRA	
QUADRO DE ÁREAS:	ESPAÇO RESERVADO PARA APROVAÇÃO:	
ESPAÇO RESERVADO PARA APROVAÇÃO:	ESPAÇO RESERVADO PARA APROVAÇÃO:	