




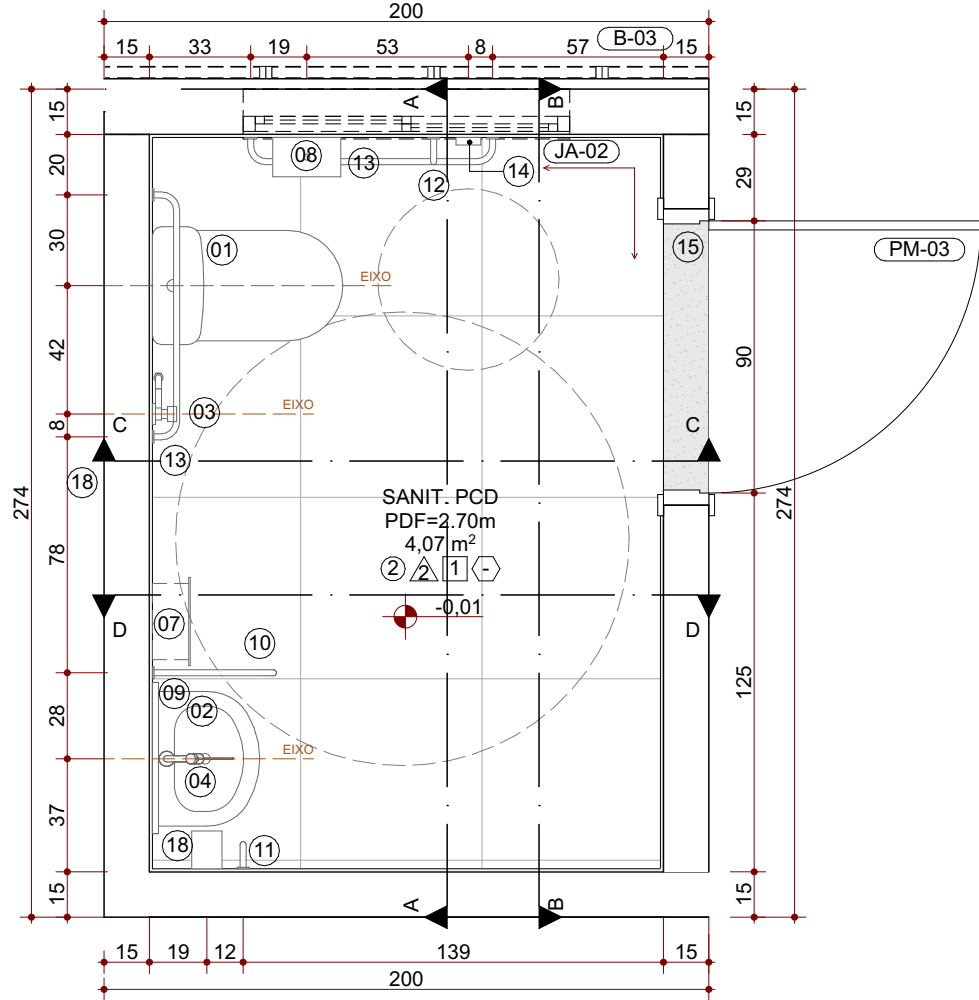


Sanitário PCD 01 - Planta Baixa
ESC.: 1:25

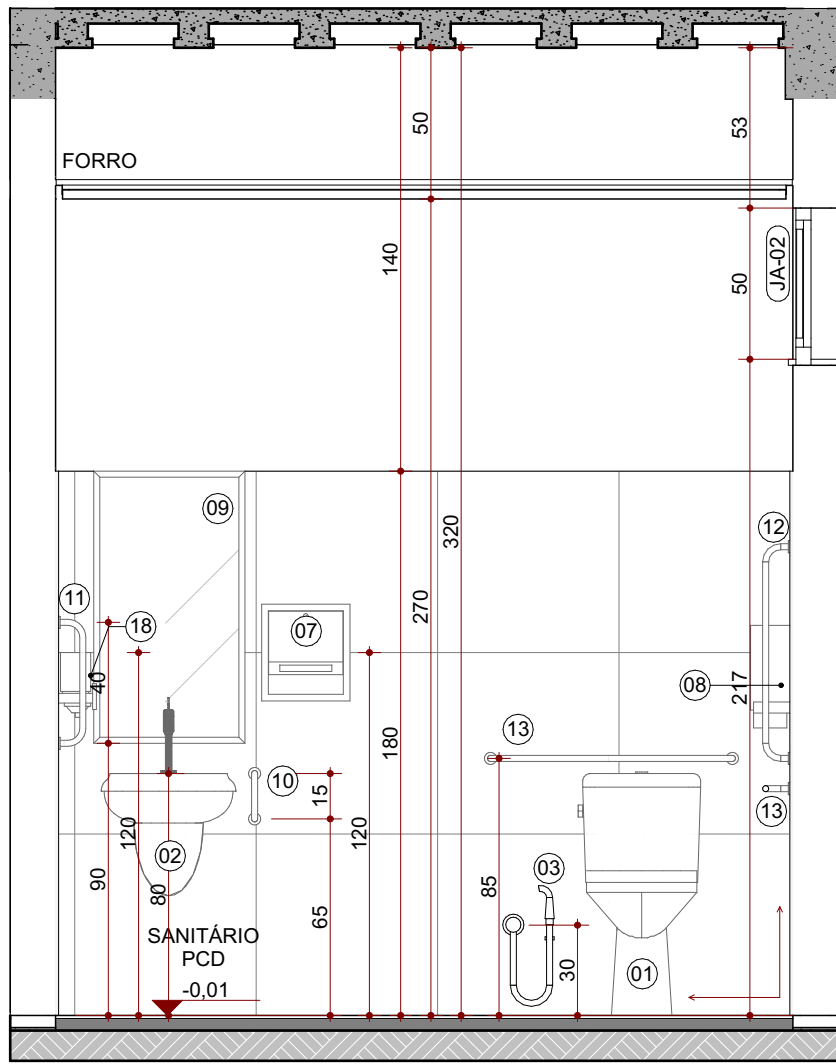


Sanitário PCD 01 - Corte A
ESC.: 1:25

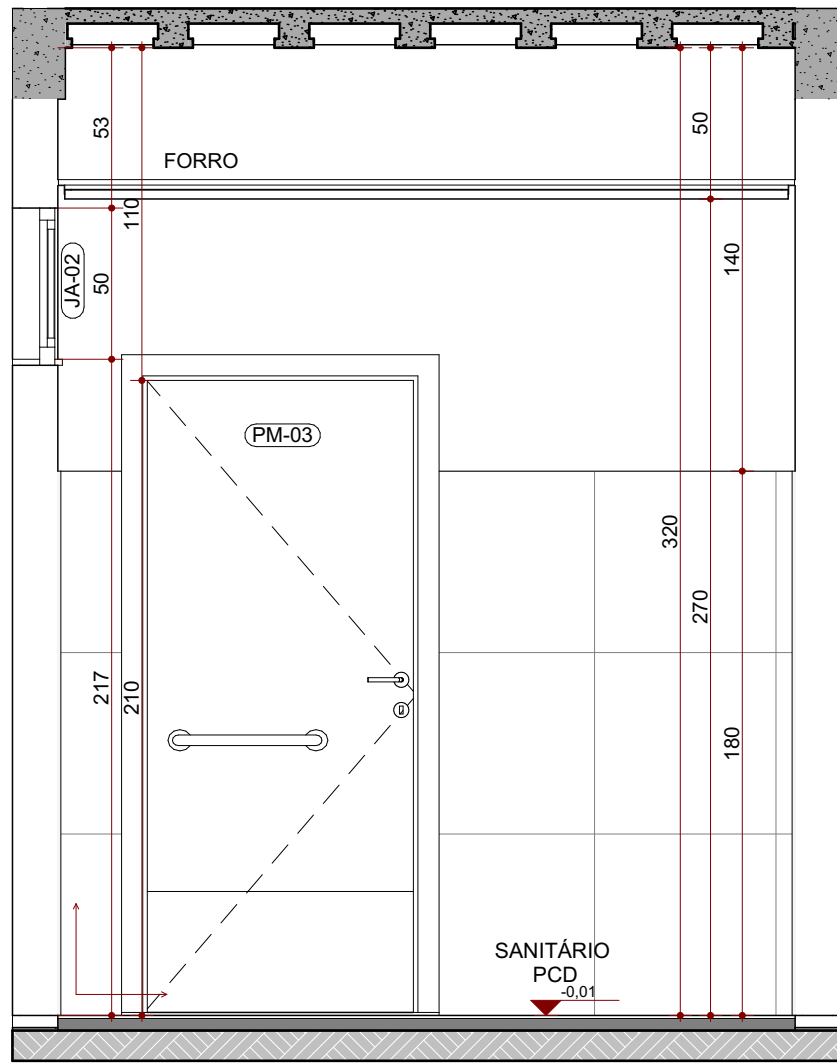


Sanitário PCD 01 - Corte B
ESC.: 1:25

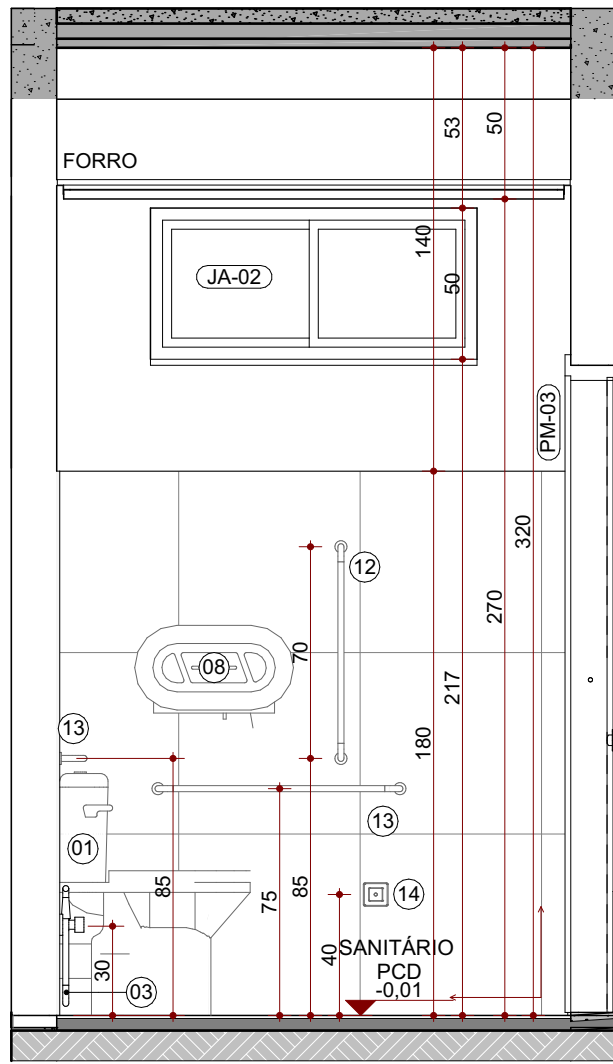

Sanitário PCD 01 - Corte C
ESC.: 1:25

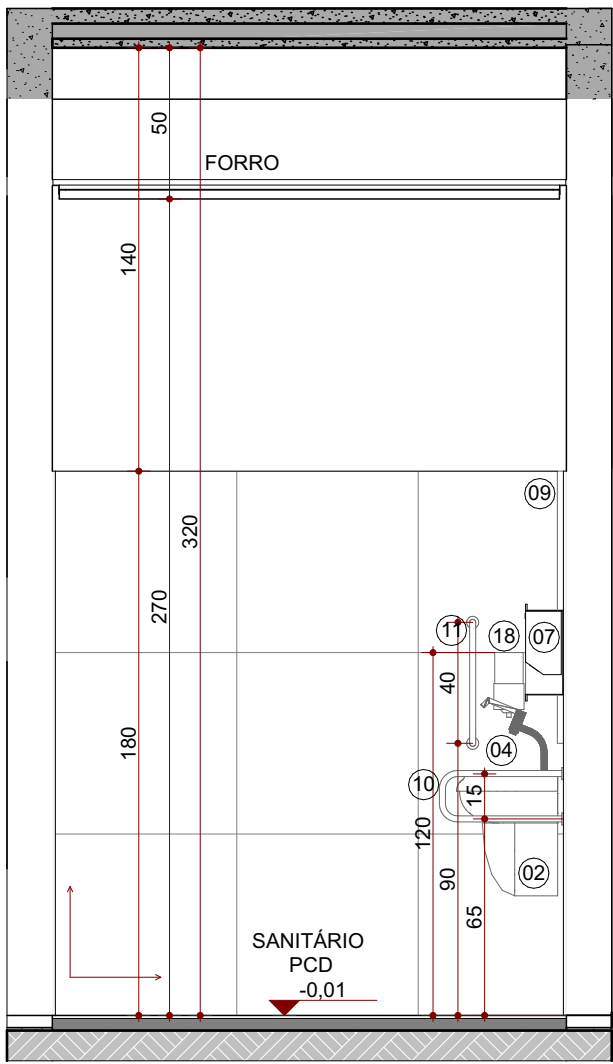

Sanitário PCD 01 - Corte D
ESC.: 1:25

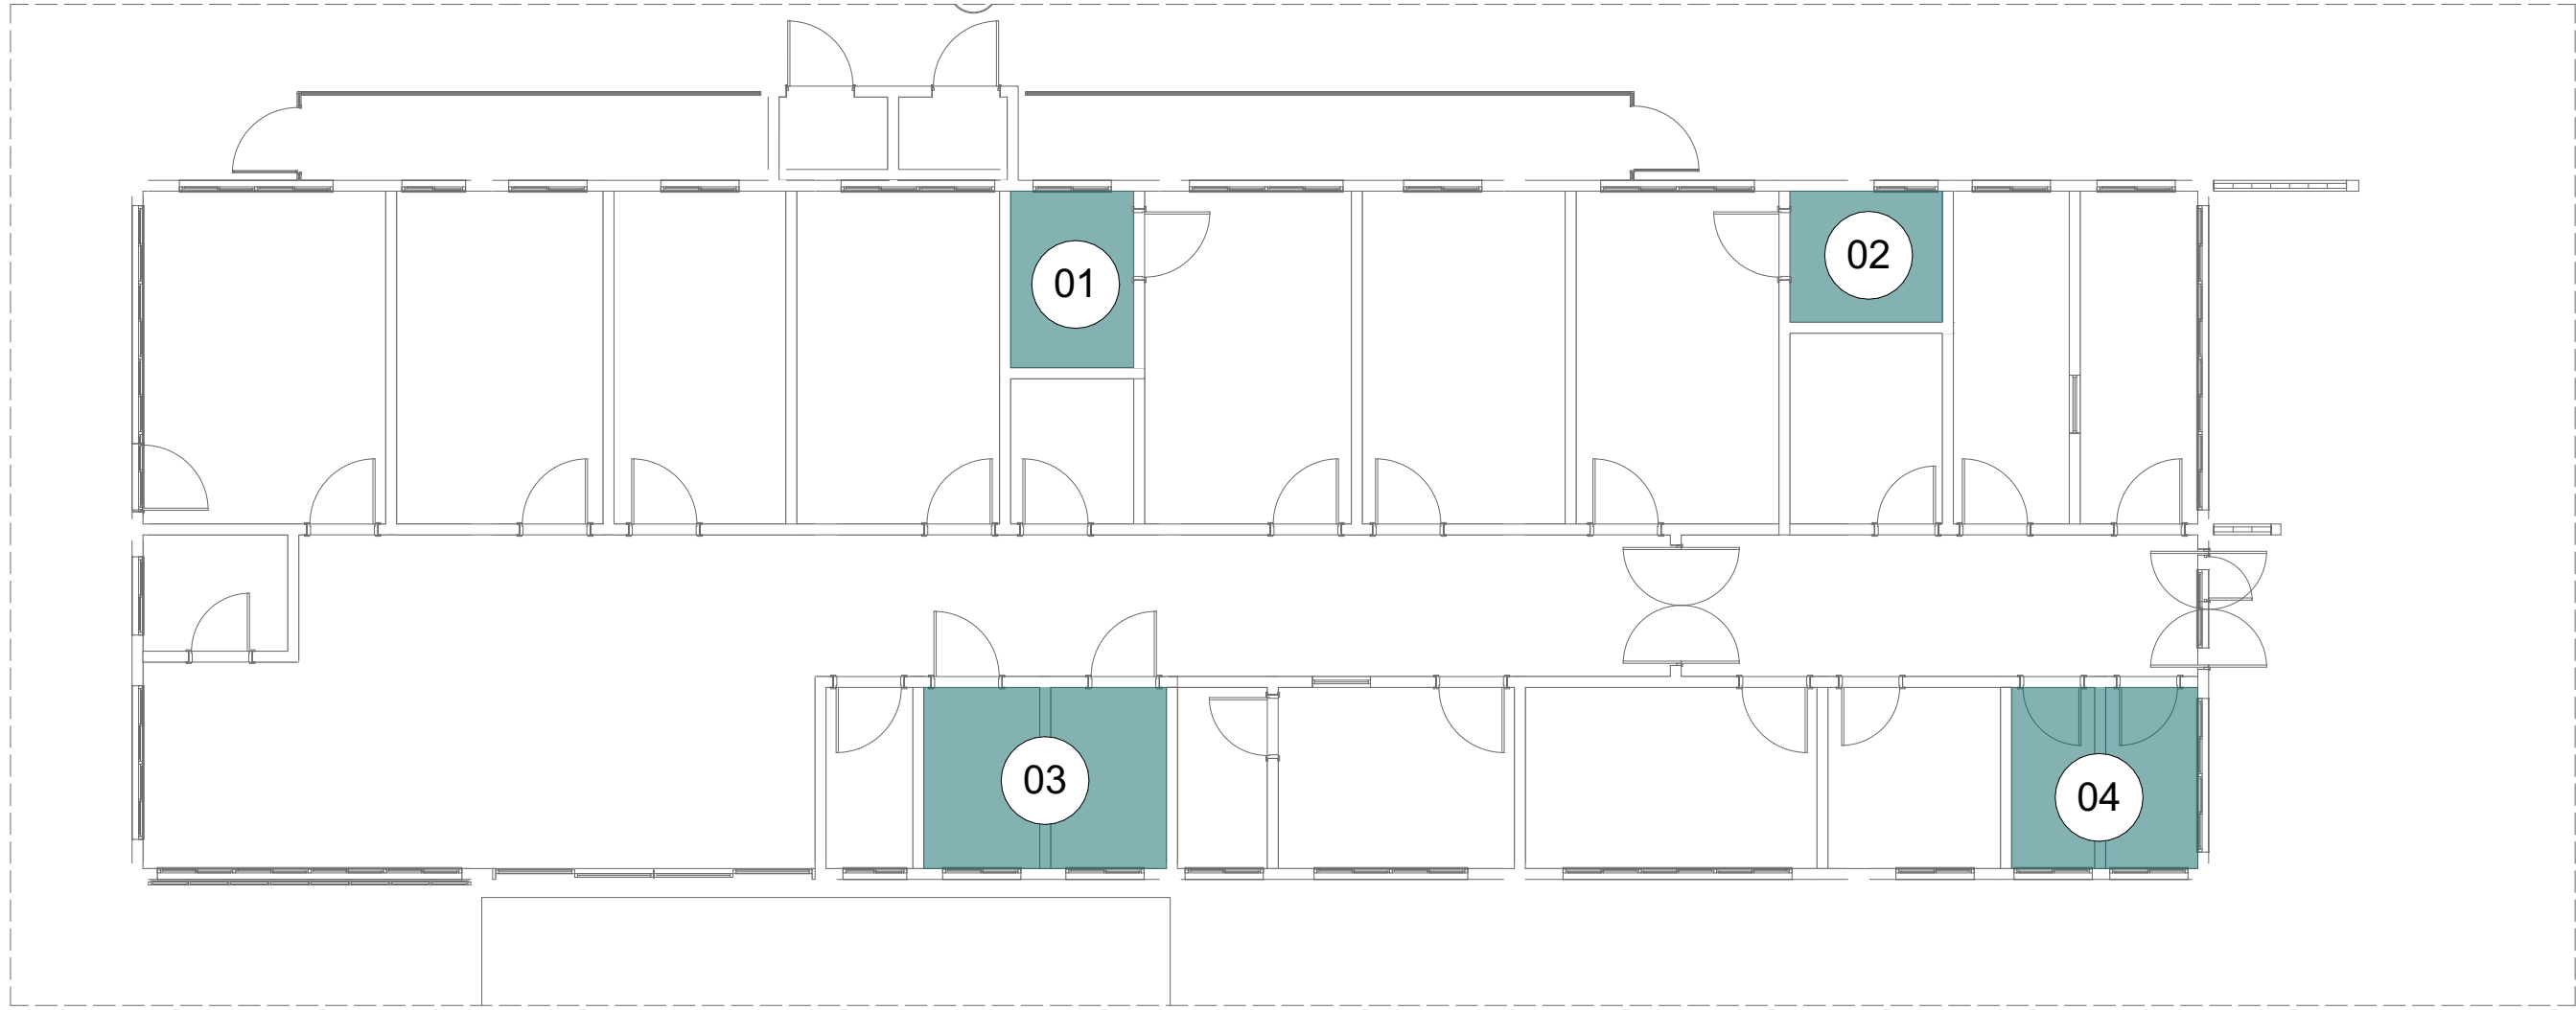

Boneco de Localização | Sanitários
ESC.: 1:100

TABELA ESQUADRIAS - JANELAS					ABERTURA
CÓD.	LARG.	ALT.	QTDE.	ESPECIFICAÇÃO	
B-01	200	265	91	2 BRISE EM PERFIL "C" DE ALUMÍNIO DOBRADO ANODIZADO BRANCO	Fixo
B-02	200	165	0	2 BRISE EM PERFIL "C" DE ALUMÍNIO DOBRADO ANODIZADO BRANCO	Fixo
B-03	445	56	21	14 BRISE FIXO COM PERIS DE ALUMÍNIO HORIZONTAIS, COM ESPAÇAMENTO A CADA 6 CM, ACABAMENTO AMADEIRADO, ESPESSURA 4 CM	Fixo
B-04	445	158	110	1 BRISE FIXO COM PERIS DE ALUMÍNIO HORIZONTAIS, COM ESPAÇAMENTO A CADA 6 CM, ACABAMENTO AMADEIRADO, ESPESSURA 4 CM	Fixo
CO-01	151	89	100	3 ELEMENTO VAZADO EM CONCRETO "COBOGO" TIPO VENEZIANA, DIM.: 10X29CM	Fixo
CO-02	183	96	60	1 TUJOLO VAZADO DE CONCRETO DIAGONAL, REDONDO, COR VERMELHO, D=25X18X6,8CM	Fixo
CO-03	79	96	60	1 TUJOLO VAZADO DE CONCRETO DIAGONAL, REDONDO, COR VERMELHO, D=25X18X6,8CM	Fixo
JA-01	88	50	216	3 JANELAS COM FOLHAS DE VIDRO DE CORRER EM TRILHO (INTERNO), E ESQUADRIA FIXA COM PERIS DE ALUMÍNIO HORIZONTAIS, COM ESPAÇAMENTO A CADA 6 CM, ACABAMENTO AMADEIRADO	Comer
JA-02	218	50	216	14 JANELAS COM FOLHAS DE VIDRO DE CORRER EM TRILHO (INTERNO), E ESQUADRIA FIXA COM PERIS DE ALUMÍNIO HORIZONTAIS, COM ESPAÇAMENTO A CADA 6 CM, ACABAMENTO AMADEIRADO	Comer
JA-03	212	50	216	7 JANELAS COM FOLHAS DE VIDRO DE CORRER EM TRILHO (INTERNO), E ESQUADRIA FIXA COM PERIS DE ALUMÍNIO HORIZONTAIS, COM ESPAÇAMENTO A CADA 6 CM, ACABAMENTO AMADEIRADO	Comer
JA-04	316	50	216	1 JANELAS COM FOLHAS DE VIDRO DE CORRER EM TRILHO (INTERNO), E ESQUADRIA FIXA COM PERIS DE ALUMÍNIO HORIZONTAIS, COM ESPAÇAMENTO A CADA 6 CM, ACABAMENTO AMADEIRADO	Comer
JA-05	420	50	216	2 JANELAS COM FOLHAS DE VIDRO DE CORRER EM TRILHO (INTERNO), E ESQUADRIA FIXA COM PERIS DE ALUMÍNIO HORIZONTAIS, COM ESPAÇAMENTO A CADA 6 CM, ACABAMENTO AMADEIRADO	Comer
JA-06	420	153	153	1 JANELAS COM FOLHAS DE VIDRO DE CORRER EM TRILHO (INTERNO), E ESQUADRIA FIXA COM PERIS DE ALUMÍNIO HORIZONTAIS, COM ESPAÇAMENTO A CADA 6 CM, ACABAMENTO AMADEIRADO	Comer
VA-01	80	80	140	2 VIDRO FIXO COM VIDRO LISO 6mm	Fixo

TABELA DE ESQUADRIAS - PORTAS					ABERTURA
CÓDIGO	LARG.	ALT.	QTDE.	ESPECIFICAÇÃO	
PA-01	90	120	2	2 PORTA DE ALUMÍNIO COM ACABAMENTO AMADEIRADO TIPO VENEZIANA	Abtir
PA-02	90	210	1	1 PORTA DE ALUMÍNIO COM ACABAMENTO AMADEIRADO TIPO VENEZIANA	Abtir
PA-03	4,45	266	1	1 PORTA EM ALUMÍNIO COM ACABAMENTO AMADEIRADO, PARTE INFERIOR TIPO VENEZIANA E PARTE SUPERIOR EM VIDRO 12MM COM BARRAS DE ALUMÍNIO, 4 FOLHAS	Abtir
PA-04	160	210	1	1 PORTA DE ALUMÍNIO COM ACABAMENTO AMADEIRADO TIPO VENEZIANA	Vál e Vem
PA-05d	90	210	3	3 PORTA DE ALUMÍNIO COM ACABAMENTO AMADEIRADO TIPO VENEZIANA	Abtir
PA-06	90	160	1	1 PORTA DE ALUMÍNIO COM ACABAMENTO AMADEIRADO TIPO VENEZIANA	Abtir
PA-07	60	80	1	1 PORTA DE ALUMÍNIO COM ACABAMENTO AMADEIRADO TIPO VENEZIANA	Abtir
PM-01	80	210	6	6 FOLHA DE MADEIRA BEMIDA COM REVESTIMENTO MELAMÍNICO NA COR CINZA, FERRAGENS CROMADAS	Abtir
PM-02	90	210	13	13 FOLHA DE MADEIRA BEMIDA SEMOCA COM REVESTIMENTO MELAMÍNICO NA COR CINZA, FERRAGENS CROMADAS	Abtir
PM-03	90	210	4	4 FOLHA DE MADEIRA BEMIDA SEMOCA COM REVESTIMENTO MELAMÍNICO NA COR CINZA, FERRAGENS CROMADAS	Abtir
PM-04	160	210	1	1 PORTA EM MADEIRA BEMIDA SEMOCA COM REVESTIMENTO MELAMÍNICO NA COR CINZA, FERRAGENS CROMADAS	Vál e Vem
PGR-01	90	208	2	2 PORTÃO L=0,80m, PINTURA ELETROSTÁTICA NA COR VERDE	Abtir
PM-01	80	210	6	6 FOLHA DE MADEIRA BEMIDA COM REVESTIMENTO MELAMÍNICO NA COR CINZA, FERRAGENS CROMADAS	Abtir

MEMORIAL DE CÁLCULO DE QUANTITATIVOS REVESTIMENTO				
NOME	DESCRIÇÃO	COMPRIMENTO TOTAL (m)	ALTURA (cm)	ÁREA (m²)
PORCELANATO AMADEIRADO	PORCELANATO PEI 5 (ALTRO TRAFEGO) 60 X 60, COR AMADEIRADO ACABAMENTO FOSCO	4,45	120	5,34
PORCELANATO COR BEGE	PORCELANATO PEI 5 (ALTRO TRAFEGO) 60 X 60, COR BEGE ACABAMENTO ACETINADO	132,50	180	243,73
PORCELANATO COR BEGE	PORCELANATO PEI 5 (ALTRO TRAFEGO) 60 X 60, COR BEGE ACABAMENTO ACETINADO	12,49	222	27,73
PORCELANATO COR BEGE	PORCELANATO PEI 5 (ALTRO TRAFEGO) 60 X 60, COR BEGE ACABAMENTO ACETINADO	1,80	120	2,16
PORCELANATO COR BEGE	PORCELANATO PEI 5 (ALTRO TRAFEGO) 60 X 60, COR BEGE ACABAMENTO ACETINADO	1,60	118	1,88
PORCELANATO COR BEGE	PORCELANATO PEI 5 (ALTRO TRAFEGO) 60 X 60, COR BEGE ACABAMENTO ACETINADO	4,36	219	9,55
PORCELANATO COR BEGE	PORCELANATO PEI 5 (ALTRO TRAFEGO) 60 X 60, COR BEGE ACABAMENTO ACETINADO	3,65	232	8,45
PORCELANATO COR BEGE	PORCELANATO PEI 5 (ALTRO TRAFEGO) 60 X 60, COR BEGE ACABAMENTO ACETINADO	3,93	229	9,38


LOUÇAS, METAIS E ACESSÓRIOS	
1	BACIA SANITÁRIA DE LOUÇA COM CAIXA ACOPLADA, COM ACESSÓRIOS DE FIXAÇÃO E TAMPA/ASSENTO, COR BRANCA, COM BOTÃO DE ACIONAMENTO EM DOIS ESTÁGIOS.
2	LAVATÓRIO EM LOUÇA COM COLUNA SUSPensa, COR BRANCO.
3	DUCHA HIGIENÇA MANUAL CROMADA COM REGISTRO E DERIVAÇÃO.
4	TORNEIRA DE MESA COM AÇIONAMENTO EM ALAVANCA COTOVELO METAL.
5	TORNEIRA DE PAREDE COM BICA MÓVEL E AÇIONAMENTO EM ALAVANCA COTOVELO METAL.
6	TORNEIRA METÁLICA COM BICO PARA TANGUE OU JARDIM.
7	DISPENSER TOALHEIRA INTERIORES EM PLÁSTICO ABS NA COR BRANCA.
8	DISPENSER PARA PAPIEL HIGIÊNICO EM ROLO, PLÁSTICO ABS NA COR BRANCA.
9	ESPELHO CRISTAL H=60cm, COLOADO EM CHAPA DE MDF H=60cm, SEM MOLDURA, FIXAÇÃO COM PARAFUSOS.
10	BARRA DE APOIO LATERAL, FIXA EM "V", EM AÇO INOX, COMPRIMENTO DE 40cm.
11	BARRA DE AÇO INOX 40cm, FIXADA NA PAREDE.
12	BARRA DE AÇO INOX 70cm, FIXADA NA PAREDE.
13	BARRA DE AÇO INOX 80cm, FIXADA NA PAREDE.
14	ALARME ÁUDIO VISUAL, PARA SINALIZAÇÃO DE EMERGÊNCIA EM SANIT. ACESSÍVEL COMPLETO (BOTÃO ALARME SONORO E VISUAL/PLACA DE SINALIZAÇÃO).
15	SOLERA EM GRANTO CINZA ANDORINHA COM ESPESSURA DE 2cm.
16	BANCADEA EM GRANTO VERMELHO BRÁSLIA POLÍDO, ESPESSURA DE 2 cm.
17	MICROONDAS COM SUPORTE EM MDF NA COR BRANCO.
18	DOSADOR PARA SABONETE LÍQUIDO EM PLÁSTICO ABS NA COR BRANCA, COM CAPACIDADE DE 80ml.
19	CUBA EM CHAPA INOX CLARO - 304, DIMENSÕES 50x40x25cm.
20	SIFÃO DO TIPO GARRAFA COPO EM PV - 1 1/4" x 12".
21	TANQUE DE PAREDE, 34L, INOX ESCOVADO, 50x40cm.
22	TORNEIRA DE MESA CROMADA COM FECHAMENTO AUTOMÁTICO PARA LAVATÓRIO.
23	MESA DE APOIO EM MDF BRANCO, FIXADA NA PAREDE.
24	EXPURSO EM AÇO INOX/ÁVEL.
25	ESCOVO/ÓROMO EM AÇO INOX/ÁVEL 80cm.
26	PURIFICADOR DE ÁGUA SUSPENSO, FIXADO NA PAREDE.
27	VÁLVULA DE DESCARGA.
28	BANCADEA EM GRANTO VERMELHO BRÁSLIA POLÍDO, ESPESSURA DE 2 cm LAVATÓRIO PARA PÉ DIABÉTICO COM BORDAS ARREDONDADAS.
29	TANQUE PARA HIGIENIZAÇÃO DE PÉ DIABÉTICO EM INOX EMBUTIR 60 X 54 CM INSTALAÇÃO NO PISO.
30	DUCHA HIGIENÇA MANUAL CROMADA COM REGISTRO.
L INÍCIO DE PAGINAÇÃO.	

CONSORCIO SAÚDE CONCREMAT - MEP	
CONSORCIO SAÚDE CONCREMAT - MEP	CONSORCIO SAÚDE CONCREMAT - MEP

REV.	DATA	CONTÉUDO	REV.	DATA	CONTÉUDO
R00	30/07/2025	EMISSION INICIAL	R01	25/09/2025	REVISÃO
R01	20/09/2025	REVISÃO	R02	28/10/2025	REVISÃO
R02	17/09/2025	REVISÃO	R03	13/10/2025	REVISÃO
R03	22/09/2025	REVISÃO			


TÍTULO DA PRANCHIA: PROJETO ARQUITETÔNICO		PRANCHIA:	ESCALA:
DETALHE SANITÁRIOS		8/15	INDICADA
TIPO DA DESIGNAÇÃO:		ZONAMENTO:	COST. DE APROV.:
CONSTRUÇÃO DE:		-	0,2
UNIDADE BÁSICA DE SAÚDE INDÍGENA (UBSI) - TIPO 02			
LOCAL DA OBRA:		DATA DE OBRAS:	VALOR DE OBRAS:
DIVERSOS (PROJETO PADRÃO)		OUTUBRO 2025	23%
PROPRIETÁRIO:		CNPJ:	13.937.131/0001-41
SECRETARIA DA SAÚDE DO ESTADO DA BAHIA (SESAB)		REGISTRO MUNICIPAL:	

SITUAÇÃO SEM ESCALA		DECLARO QUE A APROVAÇÃO DO PROJETO NÃO IMPLICA NO RECONHECIMENTO PELA PREFEITURA DO DIREITO DE PROPRIEDADE DO TERRENO	
AUTOR DO PROJETO: ANA CAROLINA POTIER MENDES - CAU CAUIPR nº 3301830		RESPONSÁVEL TÉCNICO PELA OBRA	
QUADRO DE ÁREAS:		ESPAÇO RESERVADO PARA APROVAÇÃO:	
ESPAÇO RESERVADO PARA APROVAÇÃO:		ESPAÇO RESERVADO PARA APROVAÇÃO:	

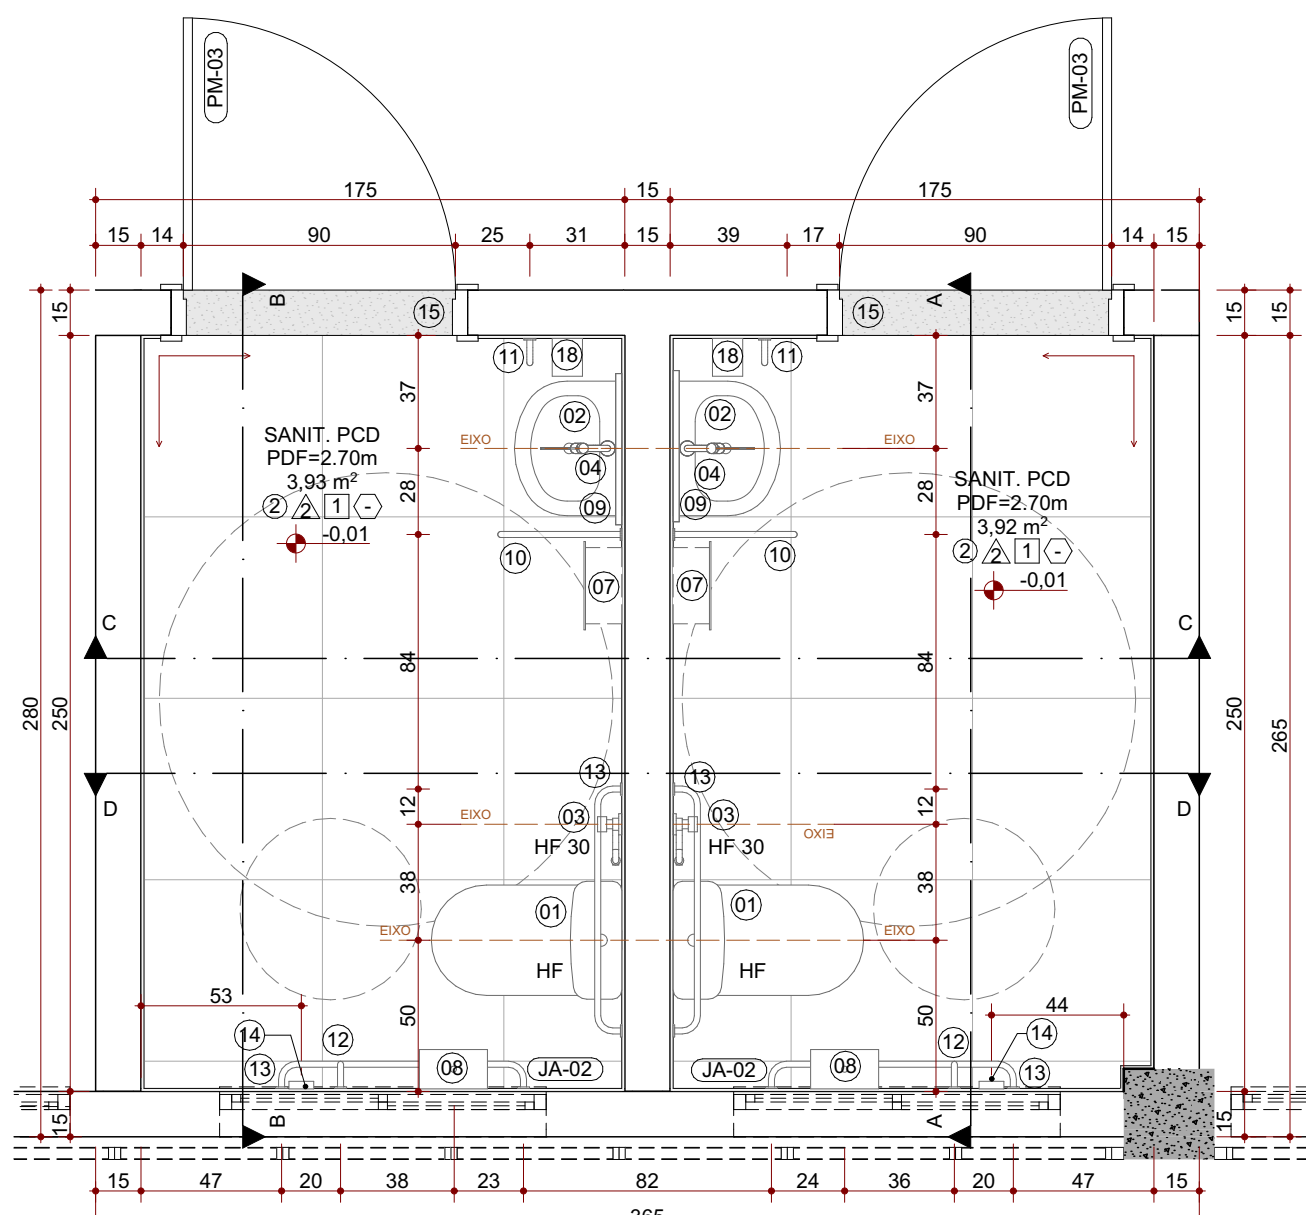


Sanitário PCD 03 - Planta Baixa
ESC.: 1:25


OBS.: TODAS AS PAREDES INTERNAS DO SANITÁRIO 03 COM REVESTIMENTO CERÂMICO COM A PAGINAÇÃO SEGUINDO A MESMA PAGINAÇÃO DO PISO, DE BAIXO PARA CIMA ATÉ A ALTURA DE 1,80M CONFORME APRESENTADO NOS DEMAIS CORTES.

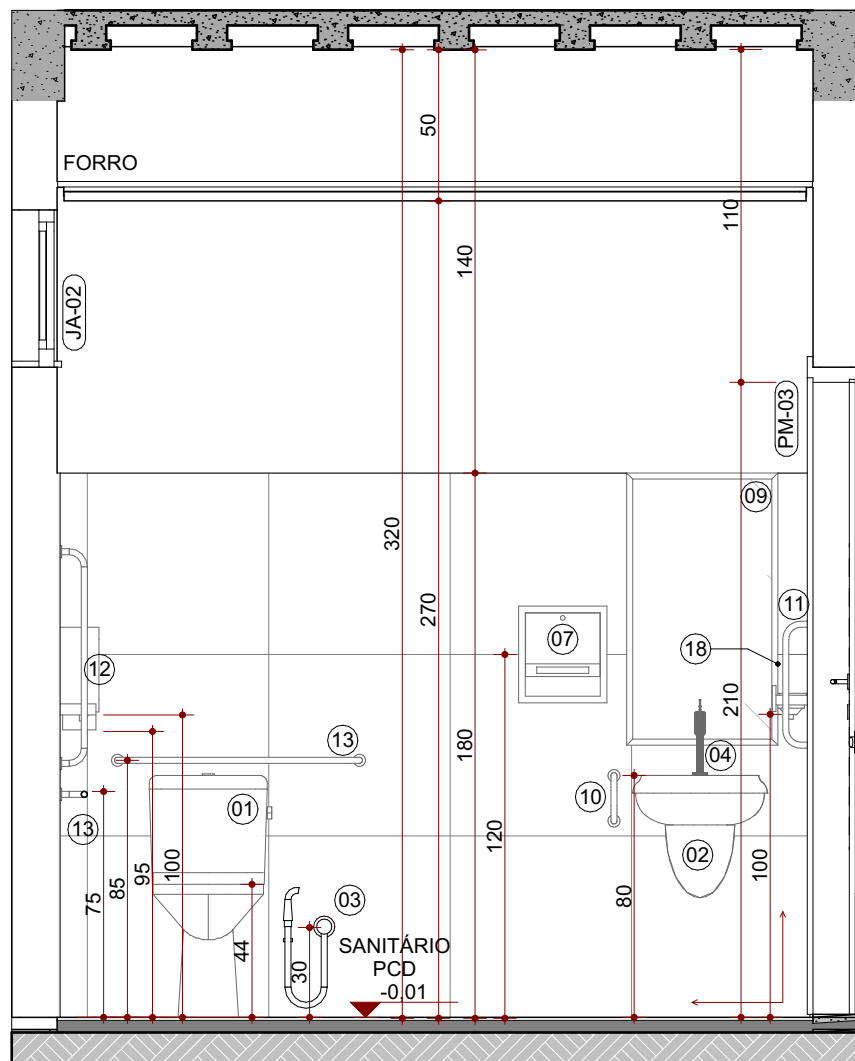


Sanitário PCD 03 - Corte A
ESC.: 1:25

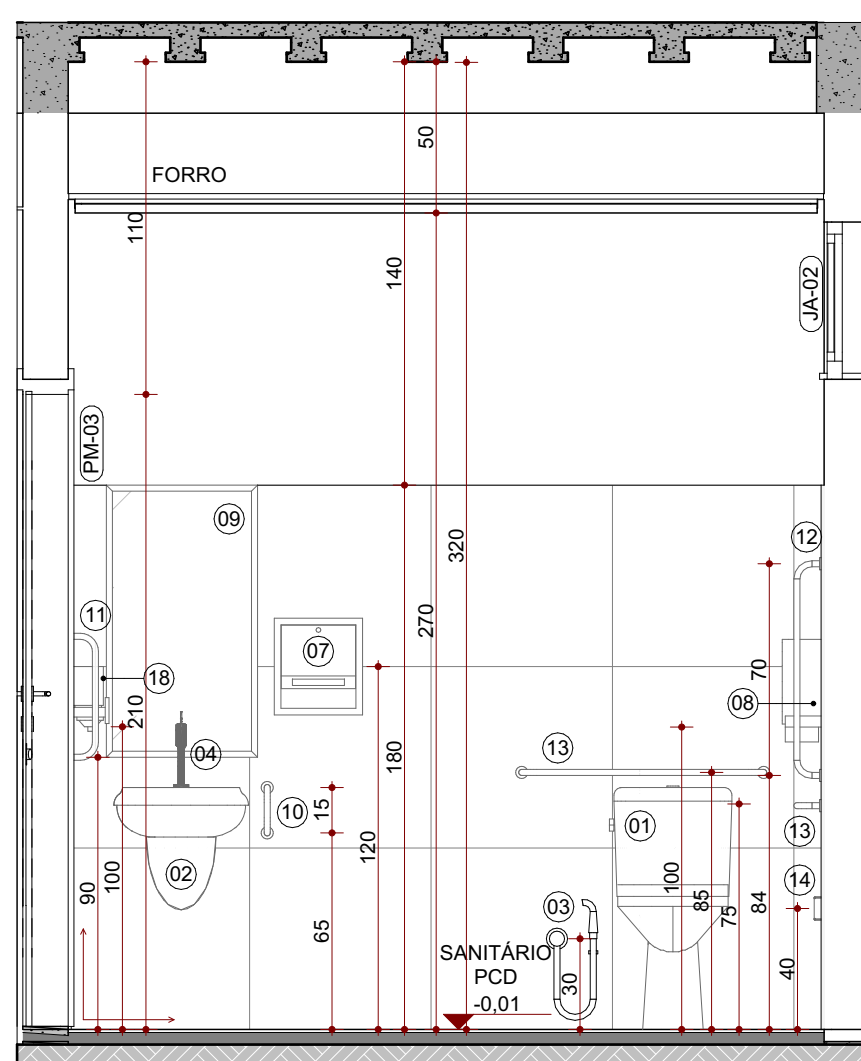


Sanitário PCD 03 - Corte B
ESC.: 1:25

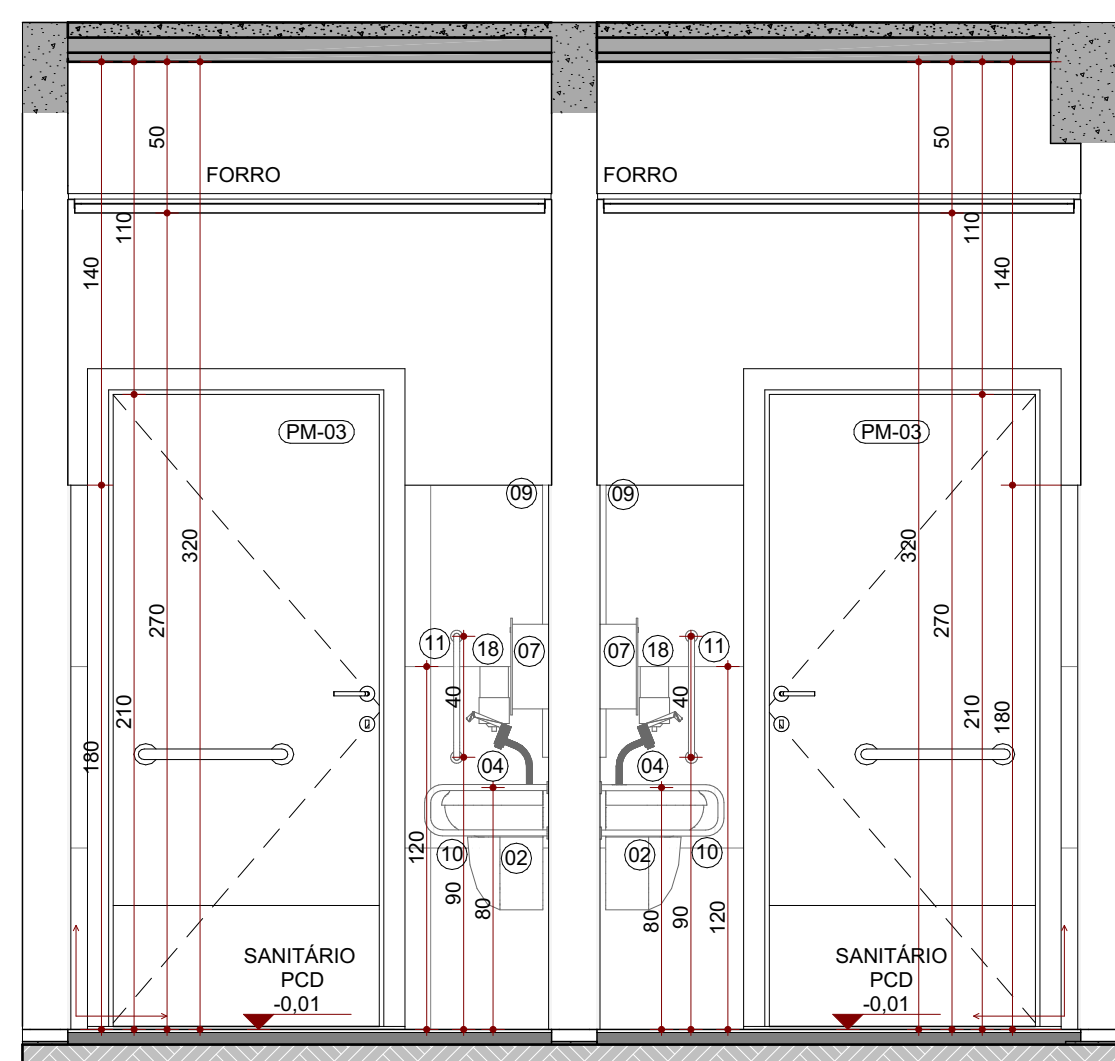

Sanitário PCD 03 - Corte C
ESC.: 1:25

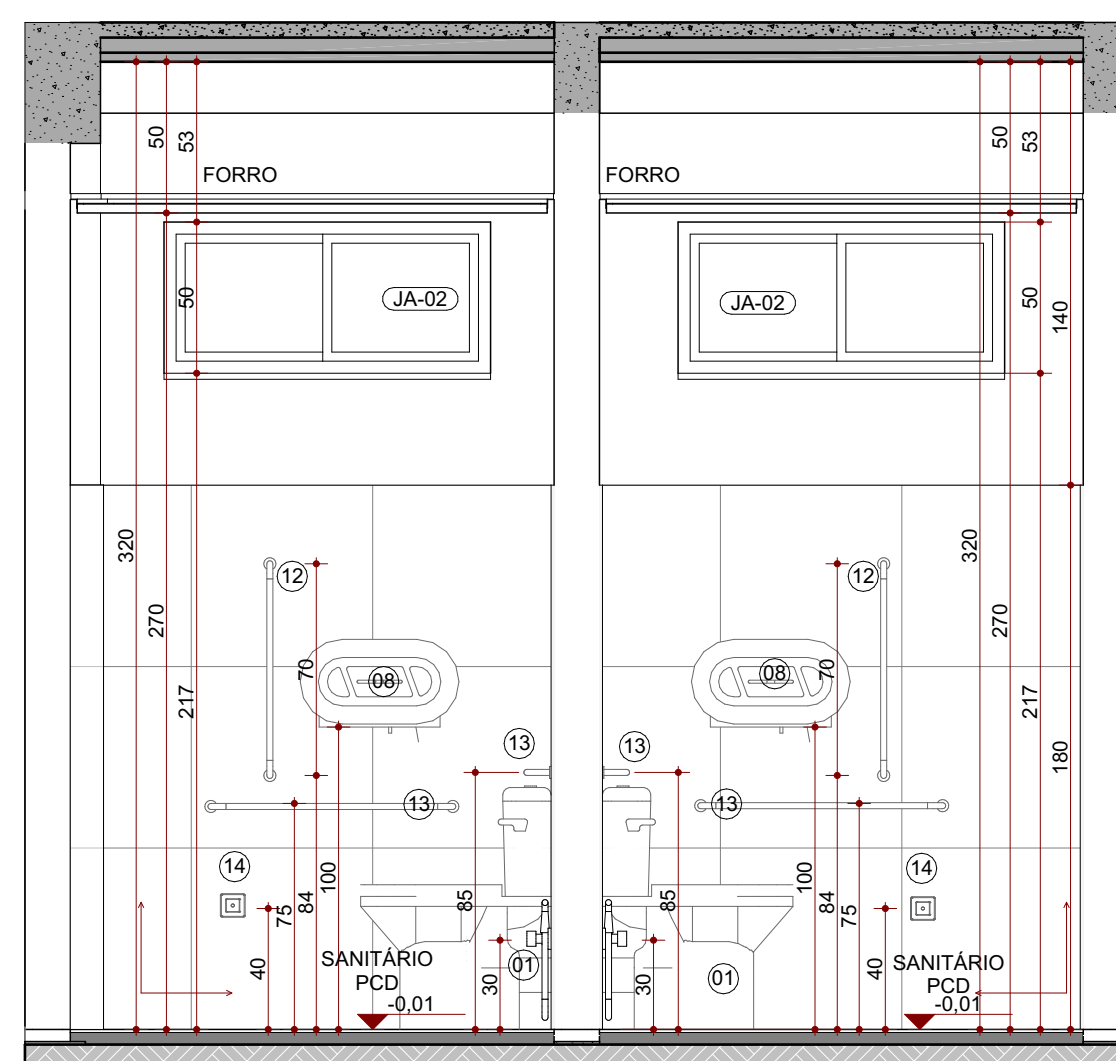


Sanitário PCD 03 - Corte D
ESC.: 1:25

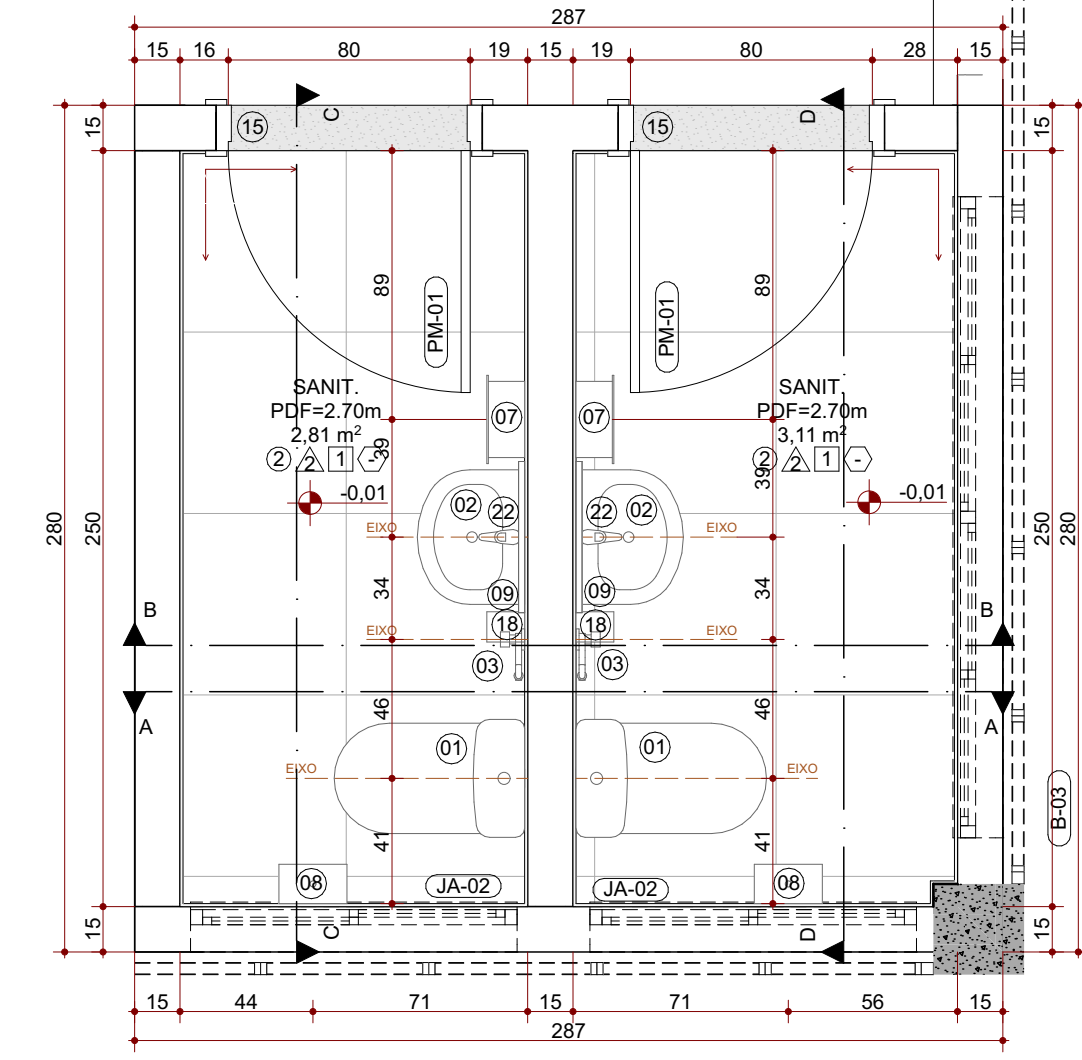


Sanitário 04 - Planta Baixa
ESC.: 1:25


OBS.: TODAS AS PAREDES INTERNAS DO SANITÁRIO 04 COM REVESTIMENTO CERÂMICO COM A PAGINAÇÃO SEGUINDO A MESMA PAGINAÇÃO DO PISO, DE BAIXO PARA CIMA ATÉ A ALTURA DE 1,80M CONFORME APRESENTADO NOS DEMAIS CORTES.

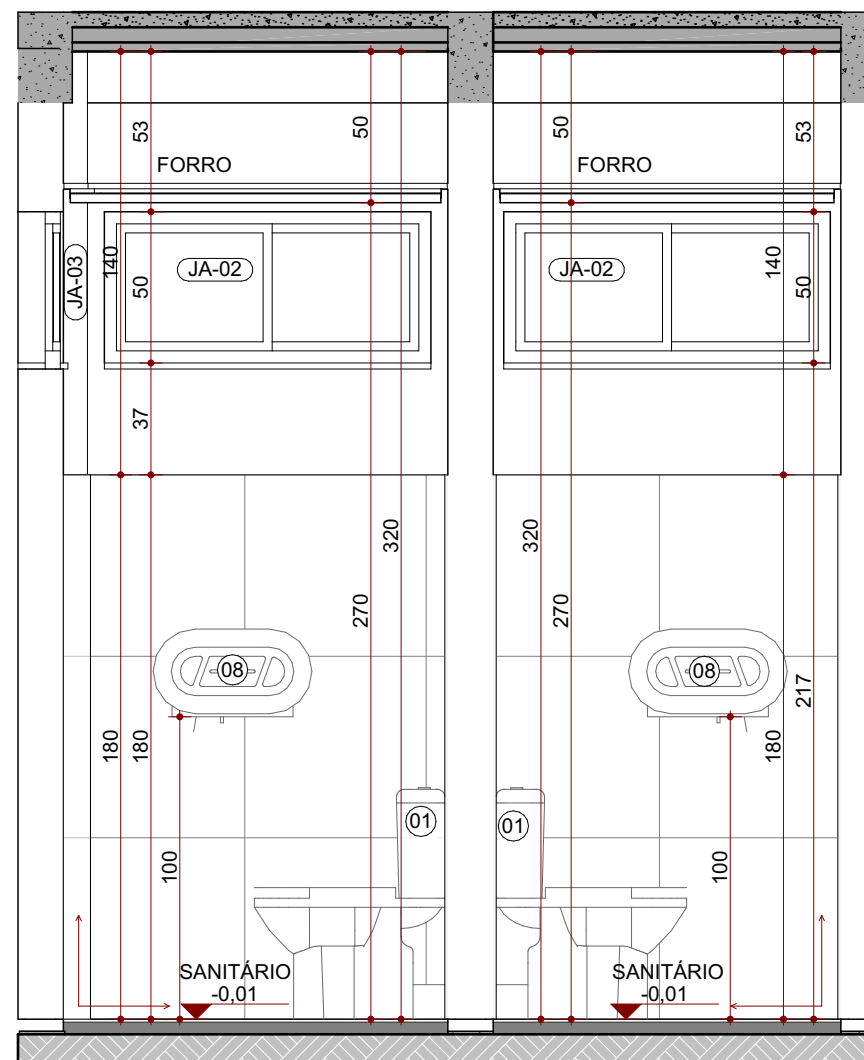


Sanitário 04 - Corte A
ESC.: 1:25

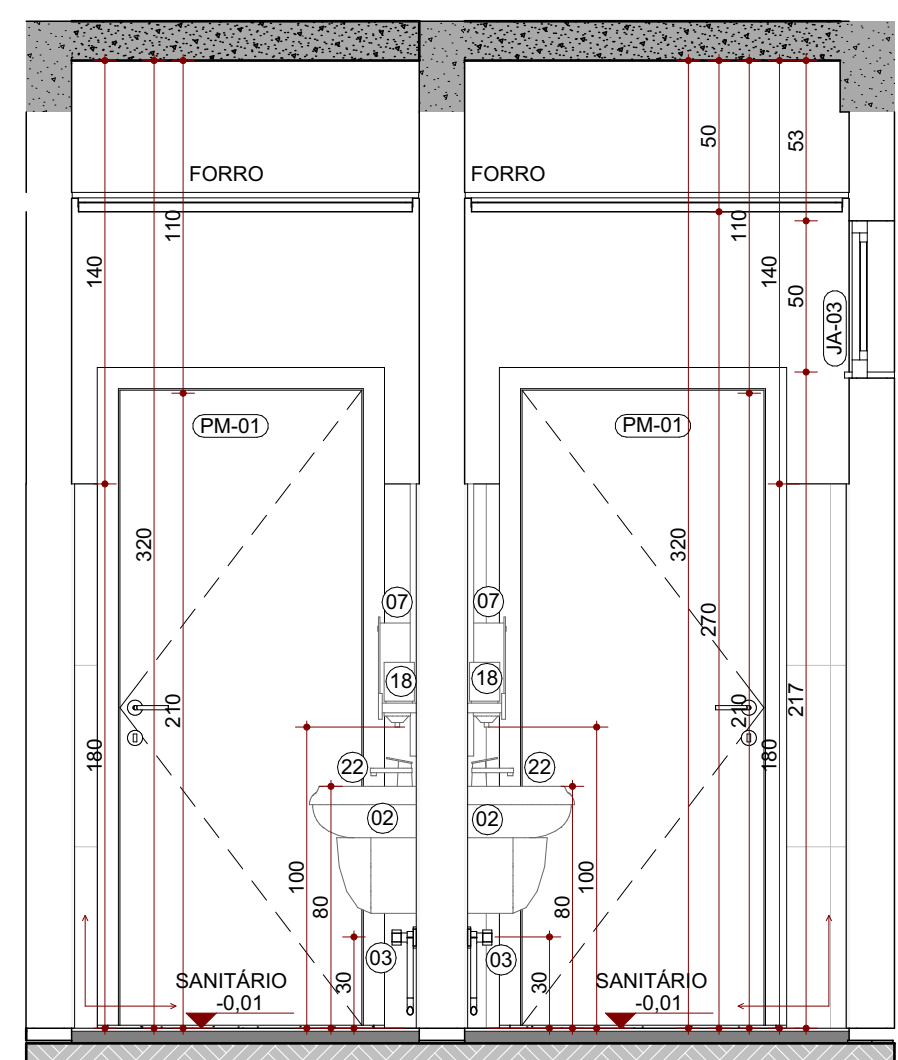

Sanitário 04 - Corte B
ESC.: 1:25

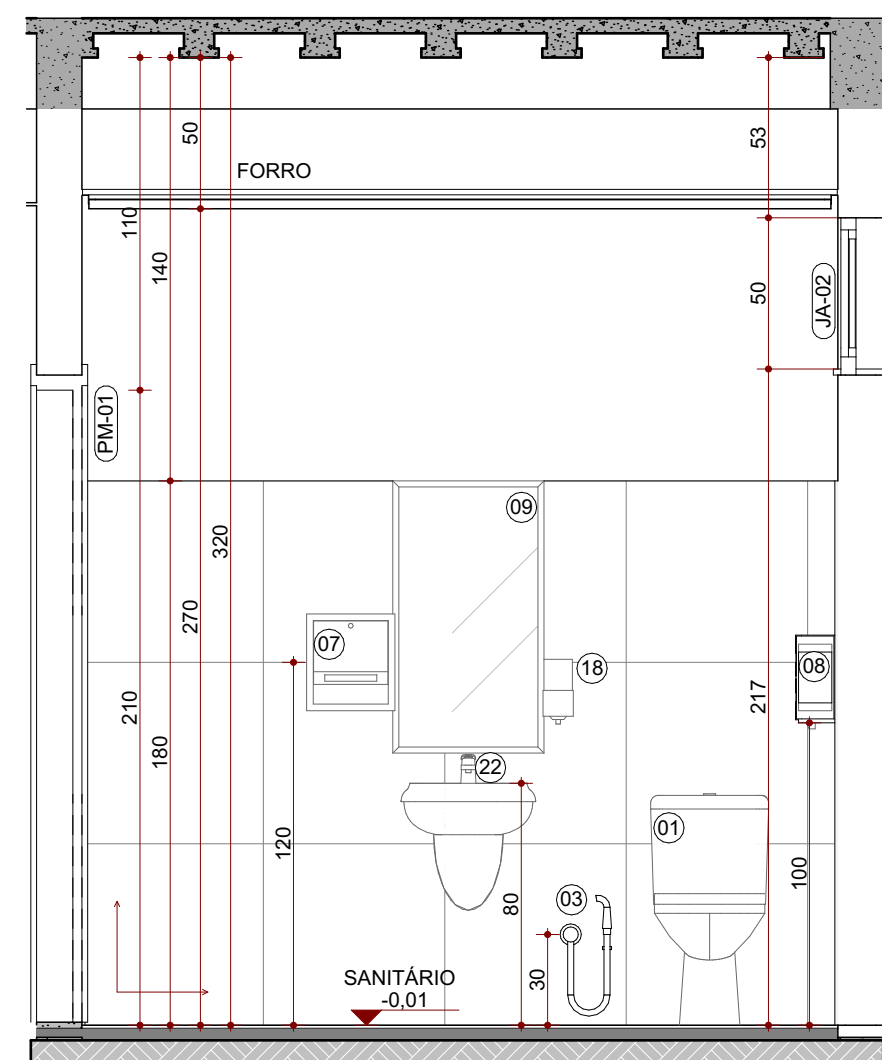

Sanitário 04 - Corte C
ESC.: 1:25

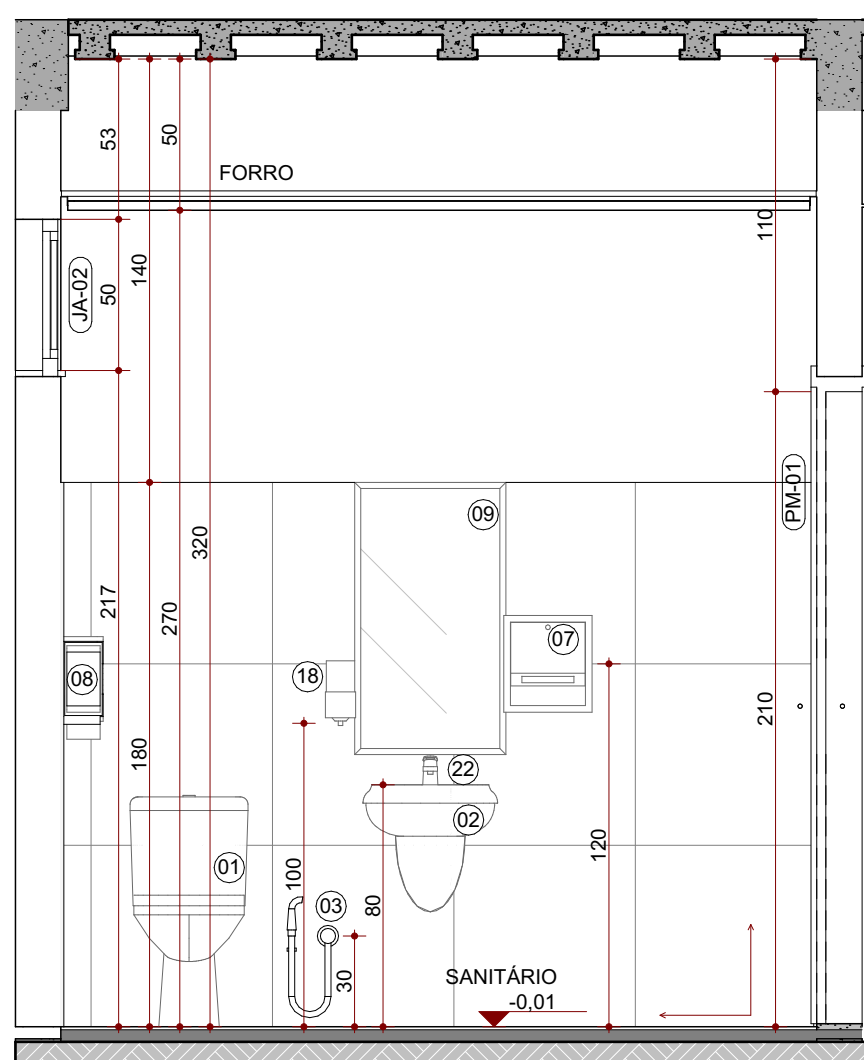

Sanitário 04 - Corte D
ESC.: 1:25

ID DO ELEMENTO	MEMORIAL DE CÁLCULO DE QUANTITATIVOS LOUÇAS, METAIS E EQUIPAMENTOS SANITÁRIOS	QUANTIDADE
ALARME DE EMERGÊNCIA	ALARME DE EMERGÊNCIA EM PLÁSTICO ABS DE ALTA RESISTÊNCIA, DIMENSÕES 7,8x2,8cm, ESTANQUE, ANTICHAMAS, COM ACIONADOR POR PRESSÃO E COM FIXAÇÃO NA PAREDE, ALTURA DE INSTALAÇÃO H=40cm, DE ACORDO COM ABNT NBR 9050.	4
BACIA SANITÁRIA CAIXA ACOPLADA	BACIA SANITÁRIA COM CAIXA ACOPLADA E JATO PLUS, SEM ABERTURA FRONTAL, H=39cm, COR BRANCO BRILHANTE, INCLUINDO VEDAÇÕES, CONEXÕES DE ENTRADA E DEMAIS ACESSÓRIOS CROMADOS, COM ASSENTO SANITÁRIO EM POLIÉSTER, H=15cm, MARCA CELITE OU EQUIVALENTE TÉCNICO	2
BACIA SANITÁRIA PCD COM CAIXA ACOPLADA E SEM ABERTURA FRONTAL	BACIA SANITÁRIA PCD COM CAIXA ACOPLADA E SEM ABERTURA FRONTAL, H=43cm, COLOADO DE JATO, COR BRANCO, INCLUINDO TAMPA, VEDAÇÕES, CONEXÕES DE ENTRADA E DEMAIS ACESSÓRIOS CROMADOS, REF. CELITE LIGAÇÃO CONFORT OU EQUIVALENTE TÉCNICO. E 1 BARRA DE APOIO RETA DE 80cm x 1,8 BARRA DE APOIO RETA COMPRIMENTO DE 70cm, EM AÇO INOX/ÁVEL TIPO AISI 304, ACABAMENTO POLÍDO, DIÂMETRO DE 40mm, DE ACORDO COM ABNT NBR 9050, REF. CRISMOE - METALWORKS OU EQUIVALENTE TÉCNICO.	4
BARRA DE APOIO RETA EM AÇO INOX/ÁVEL TIPO AISI 304, ACABAMENTO POLÍDO, DIÂMETRO DE 40mm, COMPRIMENTO DE 70cm, DE ACORDO COM ABNT NBR 9050, REF. CRISMOE - METALWORKS OU EQUIVALENTE TÉCNICO.	BARRA DE APOIO RETA EM AÇO INOX/ÁVEL TIPO AISI 304, ACABAMENTO POLÍDO, DIÂMETRO DE 40mm, COMPRIMENTO DE 70cm, DE ACORDO COM ABNT NBR 9050, REF. CRISMOE - METALWORKS OU EQUIVALENTE TÉCNICO.	4
BARRA PCD 80cm	BARRA DE APOIO RETA EM AÇO INOX/ÁVEL TIPO "V" EM AÇO INOX/ÁVEL AISI 304, ACABAMENTO POLÍDO, DIÂMETRO DE 40mm, COMPRIMENTO DE 80cm, DE ACORDO COM ABNT NBR 9050, REF. CRISMOE - METALWORKS OU EQUIVALENTE TÉCNICO.	4
BARRA U PCD 150cm	BARRA DE APOIO RETA EM AÇO INOX/ÁVEL TIPO "V" EM AÇO INOX/ÁVEL AISI 304, ACABAMENTO POLÍDO, DIÂMETRO DE 40mm, COMPRIMENTO DE 150cm, DE ACORDO COM ABNT NBR 9050, REF. CRISMOE - METALWORKS OU EQUIVALENTE TÉCNICO.	4
DUCHA HIGIENÇA COM REGISTRO	DUCHA HIGIENÇA COM REGISTRO, GATILHO CROMADO, ALTURA DE INSTALAÇÃO H=125cm DO PISO, REF. DECA OU SIMILAR.	7
DUCHA HIGIENÇA MANUAL COM REGISTRO	DUCHA HIGIENÇA MANUAL COM REGISTRO, GATILHO CROMADO, ALTURA DE INSTALAÇÃO H=125cm DO PISO, REF. DECA OU SIMILAR.	1
ESPELHO 50x60cm	ESPELHO LÁPIDEADO RETO ESPESSURA 4mm, INCLUINDO BOTES CROMADOS PARA FIXAÇÃO, DIMENSÕES 50x60cm, ALTURA DE INSTALAÇÃO H=80cm.	6
LAVATÓRIO COM COLUNA SUSPENSÃO	LAVATÓRIO COM COLUNA SUSPENSÃO, COR BRANCA, USO PROFSSIONAL, 44x33cm, ALTURA DE INSTALAÇÃO H=80cm, REF. DECA OU EQUIVALENTE TÉCNICO, INCLUSIVE TORNEIRA DE MESA TIPO PRESSMATIC PARA LAVATÓRIO, BICA BAIXA, FABRICADA EM METAL CROMADO, REF. DOGOL OU EQUIVALENTE TÉCNICO.	2
LAVATÓRIO COM COLUNA SUSPENSÃO	LAVATÓRIO COM COLUNA SUSPENSÃO, COR BRANCA, USO PROFSSIONAL, 44x33cm, ALTURA DE INSTALAÇÃO H=80cm, REF. DECA OU EQUIVALENTE TÉCNICO, INCLUSIVE TORNEIRA DE MESA BICA MÓVEL PARA SANITÁRIOS PCD, COM ACIONAMENTO POR ALAVANCA 1/4" DE VOLTA, REF. KELLY METAIS OU EQUIVALENTE TÉCNICO.	12
PAPELEIRA	DISPENSADOR DE PAPEL HIGIÊNICO EM ROLO ABS DE ALTA RESISTÊNCIA, COR BRANCO, CAPACIDADE DE 1 ROLO DE PAPEL HIGIÊNICO, DIMENSÕES 21,5x22,5cm, FECHAMENTO POR CHAVE PARA EVITAR FURTO DE MATERIAL, ALTURA DE INSTALAÇÃO H=100cm.	6
SABONETEIRA	SABONETEIRA SPRAY EM PLÁSTICO ABS DE ALTA RESISTÊNCIA, COR BRANCO, ALTURA DE INSTALAÇÃO H=100cm.	14
TANQUE DE INOX P/ LAVATÓRIO E PE BANHEIRA EM GRANTO	TANQUE DE INOX MODELO DE EMBUTIR COM 66 LITROS DE CAPACIDADE, FURO DE VÁLVULA 3" 65x52x44 INOX 430	1
TANQUE DE PAREDE, 34 L INOX ESCOVADO	TANQUE DE LOUÇA BRANCA, CANTOS ARREDONDADOS, COM ESTRIAS PROFUNDAS, 535mm DE LARGURA E 515mm DE COMPRIMENTO, INCLUSIVE SIFÃO FLEXÍVEL EM PVC E TORNEIRA CROMADA DE PAREDE PARA JARDIM/TANQUE 1/2" OU 3/4", REF. DECA OU SIMILAR.	1
TOALHEIRA	DISPENSADOR PARA PAPEL TOALHA PARA MÃOS, EM PLÁSTICO ABS DE ALTA RESISTÊNCIA, COR BRANCO, CORTE DA FOLHA A CADA 25cm, FECHAMENTO POR CHAVE PARA EVITAR FURTO DE MATERIAL, ALTURA DE INSTALAÇÃO H=100cm.	14
TORNEIRA CROMADA DE PAREDE PARA JARDIM/TANQUE 1/2" OU 3/4", ALTURA DE INSTALAÇÃO H=80cm, REF. DECA OU SIMILAR.	TORNEIRA CROMADA DE PAREDE PARA JARDIM/TANQUE 1/2" OU 3/4", ALTURA DE INSTALAÇÃO H=80cm, REF. DECA OU SIMILAR.	5
TORNEIRA DE PAREDE COM ACIONAMENTO DE COTOVELO	TORNEIRA CROMADA DE PAREDE PARA AMBIENTES HOSPITALAR, PADRÃO POPULAR 1/2" OU 3/4", ALTURA DE INSTALAÇÃO H=105cm DO PISO, REF. LORENTEAIS OU EQUIVALENTE TÉCNICO.	10
VÁLVULA DE DESCARGA (UTILIDADES)	VÁLVULA DE DESCARGA 1 1/2" COM REGISTRO, ACABAMENTO METAL CROMADO, MODELO DUAL/FX, REF. DECA OU SIMILAR, ALTURA DE INSTALAÇÃO H=120cm DO PISO.	1