


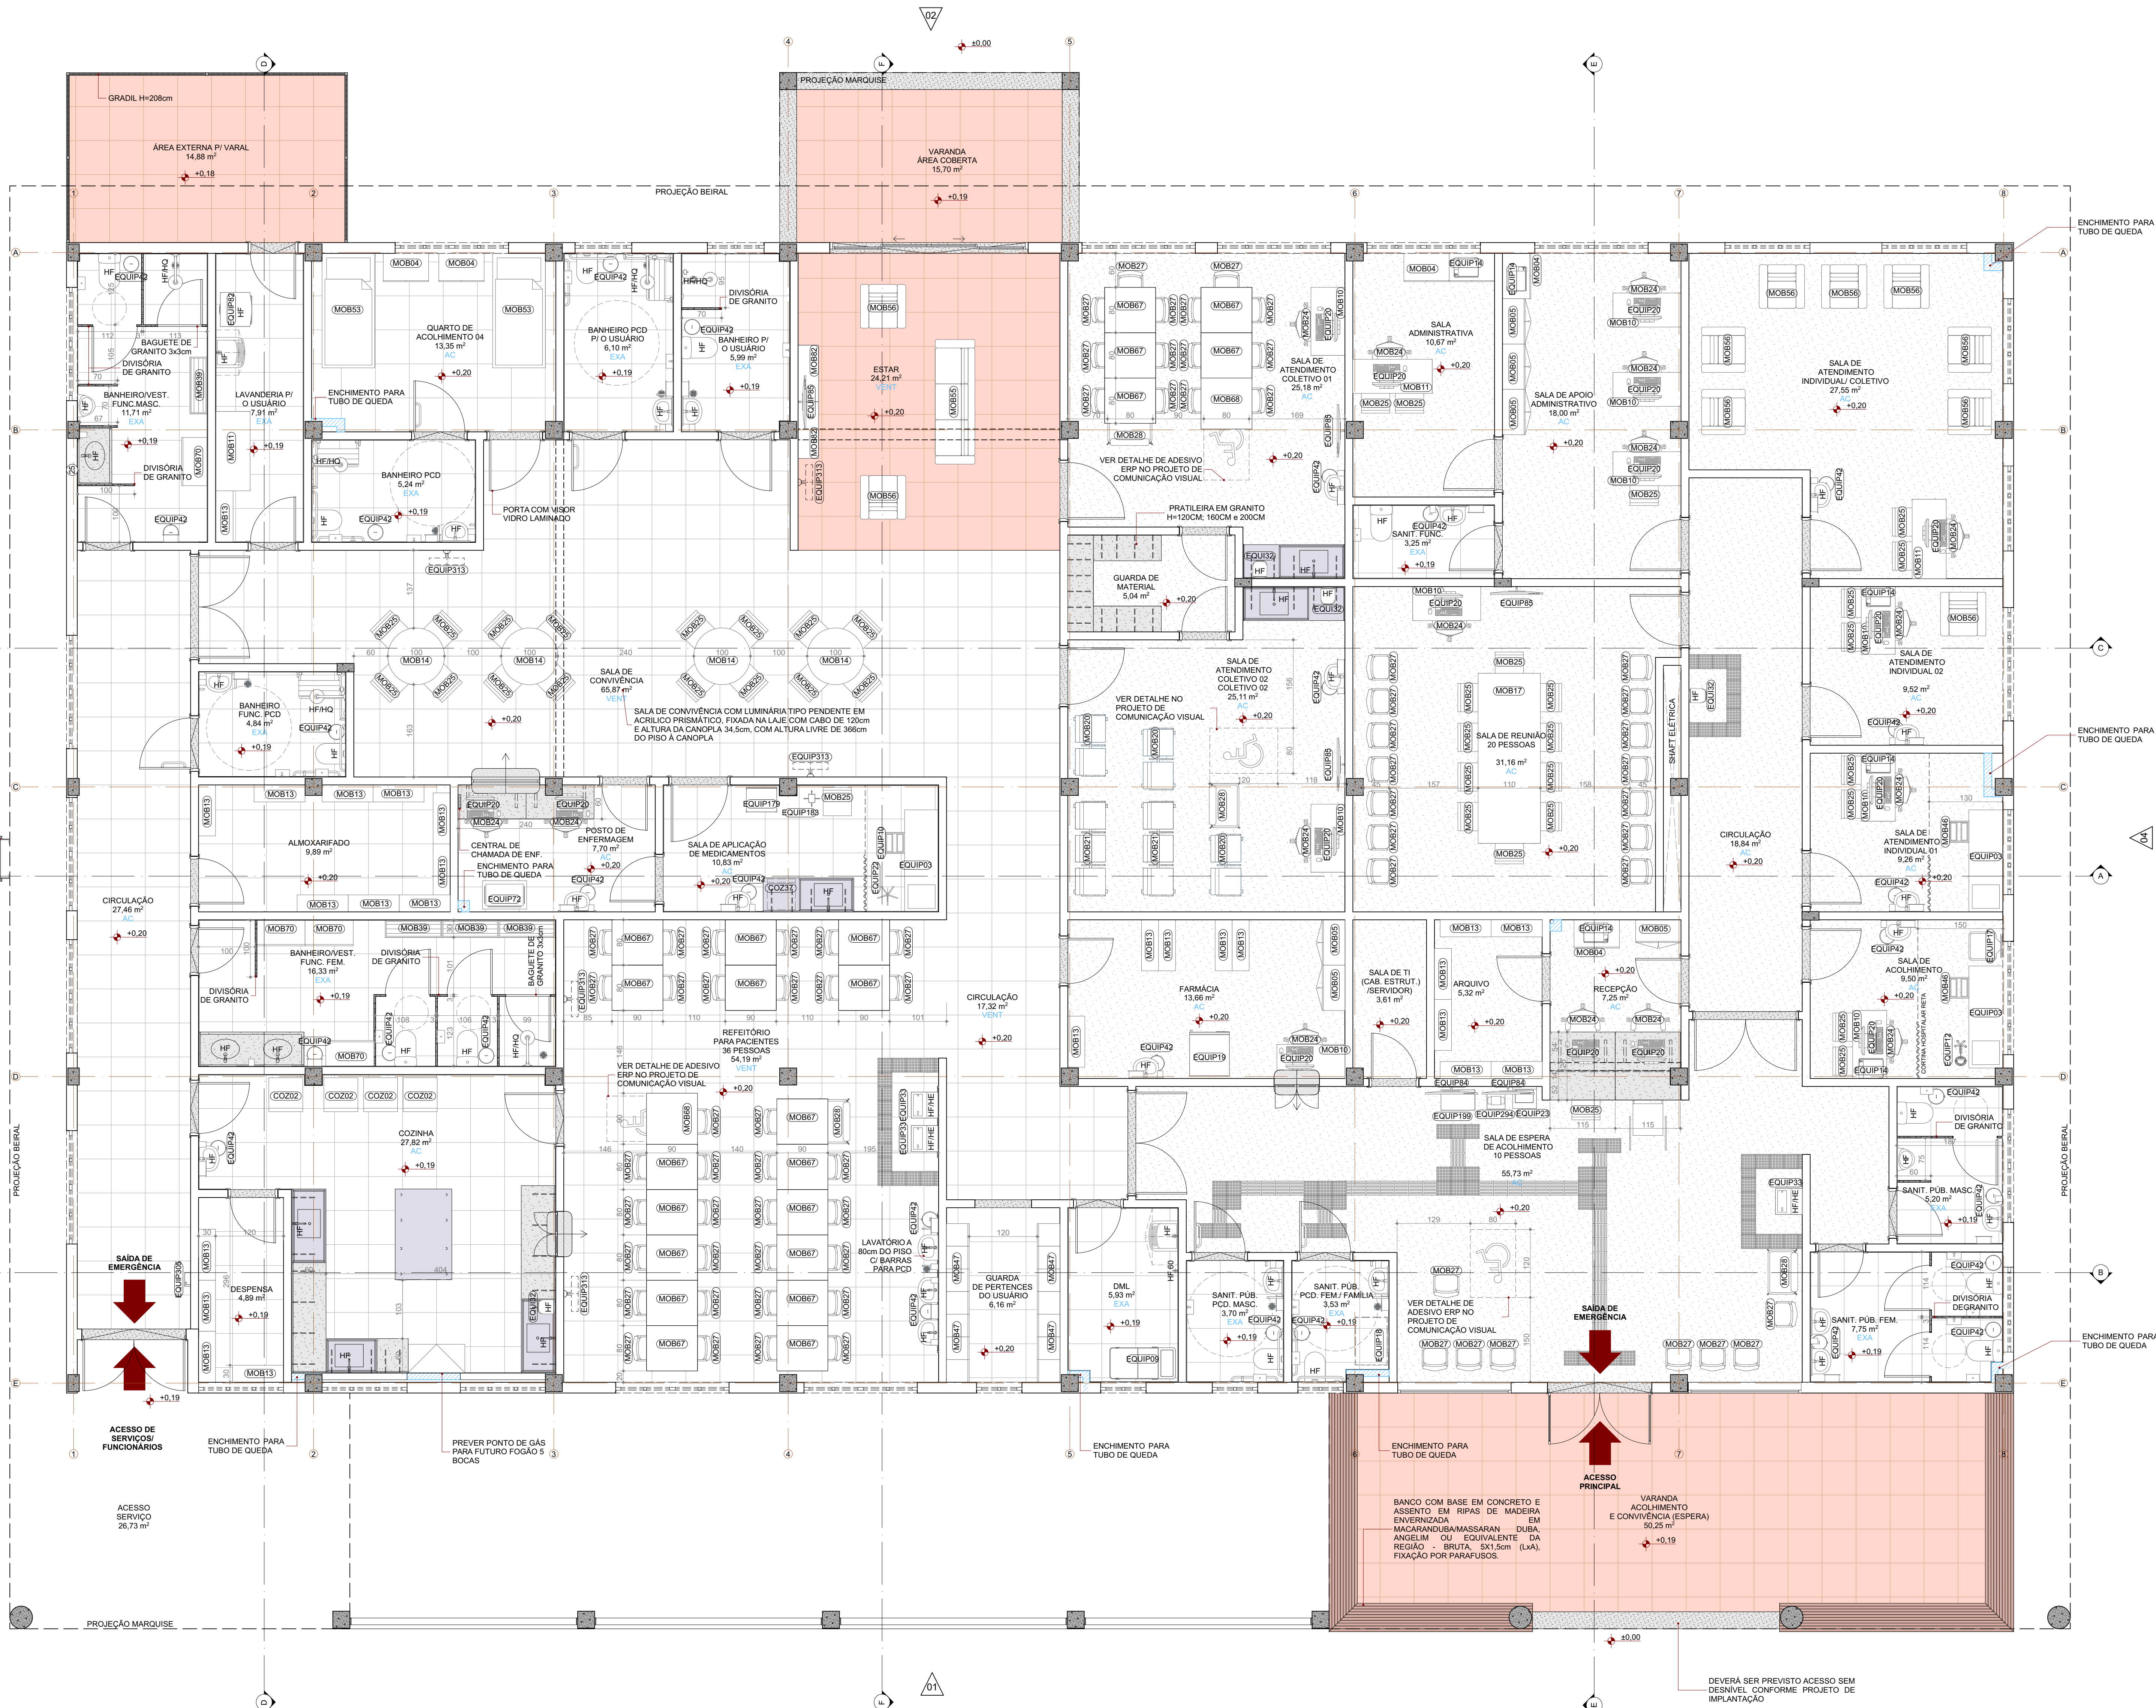

Planta Layout | Edificação Principal
ESC: 1:50

MEMORIAL DE CÁLCULO DE QUANTITATIVOS MOBILIÁRIOS E EQUIPAMENTOS		
CODIGO	DESCRIÇÃO	QNTD
COZ02	GELADERA	4
COZ37	FRIGOBAR, LUMA PORTA, BRANCO	1
EQUI32	PURIFICADOR DE ÁGUA, COR BRANCO	4
EQUI03	MACA PARA ÁREA DE EXAME FÍSICO DO PACIENTE	3
EQUI09	CARRINHO DE LIMPEZA CIRCULANTE	1
EQUI10	ESCALA PARA MACA	1
EQUI12	LÂMPADA AUXILIAR C/ FOCO DE LUZ	1
EQUI14	IMPRESSORA LASER MULTIFUNCIONAL	6
EQUI15	CONTAINER EL. LIXO 100L	6
EQUI17	BALANÇA ANTROPOMÉTRICA	1
EQUI19	ARMÁRIO VITRINE HOSPITALAR PARA MEDICAMENTOS, 01	1
EQUI179	PORTA LATERAIS EM VIDRO, MEDICLON OU EQUIVALENTE TÉCNICO	1
EQUI18	TRICADADOR DE FRaldas INFANTIL, RETRÁTI	1
EQUI183	BRACADEIRA DE INJEÇÃO - ALTURA REGULÁVEL E APOIO DE BRACOS H/TELA OU EQUIVALENTE TÉCNICO	1
EQUI19	FREESER VERTICAL	1
EQUI199	MAPA TÁIL EM ACRILICO OU ACM COM PEDESTAL EM METALON E ACM SAFE PARK, OU EQUIVALENTE TÉCNICO	1
EQUI20	MONITOR COM TELA, MOUSE E CPU	16
EQUI22	SUPOORTE PARA SONO COM ALTURA REGULÁVEL	2
EQUI23	TOTEM DE SENHAS TOUCH SCREEN PREMIUM + MINI PC	1
EQUI234	TOTEM COM 8 TOMADAS PARA CARREGAR CELULARES	1
EQUI235	RELÓGIO PUNTO	1
EQUI313	VENTILADOR DE PAREDE, TIPO INDUSTRIAL, COM DIÂMETRO DE 600mm (Ø 1), MOTOR DE 1/8HP, ROTAÇÃO DE 1500 RPM COM 3 VELOCIDADES, VAZÃO DE 38M³ POR MIN, MONOFÁSICO, 110V/120V, MODELO OSCILANTE VENEZA PLUS V2, SOLASTE OU SIMILAR	5
EQUI33	BEREDOURO SUSPENSO	2
EQUI33	BEREDOURO SUSPENSO INOX C/ ESGOTO	1
EQUI42	LIXEIRA DE INOX	29
EQUI72	CARRINHO PARA DISTRIBUIÇÃO DE MEDICAMENTOS, MODELO CMO792 - CENTROMEDICAL	1
EQUI79	CADERNA DE RODAS SIMPLES DOBRÁVEL	1
EQUI82	MAQUINA LAVA E SECA 11KG	1
EQUI84	MONITOR SENHAS - SUPORTE DE PAREDE	2
EQUI85	TV/MONITOR - SUPORTE DE PAREDE	4
MOB3	ARMÁRIO ARMÓ COM 1 PORTA, ESTRUTURA EM MDF CASTRO REGUITE 7241 OU EQUIVALENTE TÉCNICO	4
MOB4	ARMÁRIO BASTO MDF, BASE BAIXA	6
MOB5	ARMÁRIO FECHADO, ESTRUTURA EM AÇO, ALTO, 02 PORTAS SUPERIORES DE INSTALAÇÕES	6
MOB10	MESA DE TRABALHO, TAMPO RETO, 130x60cm SEM CALHA	10
MOB11	MESA DE TRABALHO, TAMPO RETO, 140x60cm SEM CALHA SUPERIOR DE INSTALAÇÕES	3
MOB13	ESTANTE DE AÇO ALTA COMUM, COM PRATELEIRA	25
MOB14	MESA DE REUNÃO COM TAMPO CIRCULAR, PARA 04 LUGARES	4
MOB17	MESA REUNÃO	1
MOB20	LONGARINA DE ESPERA COM 02 (DOIS) LUGARES DE ASSENTO, COM ENCOSTO MÉDIO, BASE FIXA E APOIO DE BRACOS FIXOS	3
MOB21	LONGARINA DE ESPERA COM 03 (TRÊS) LUGARES DE ASSENTO, COM ENCOSTO MÉDIO, BASE FIXA E APOIO DE BRACOS FIXOS	2
MOB24	CADIRA DE RUÍMADO ESPALDAR MÉDIO, COM ENCOSTO EM TELA, RODÍZIOS E APOIO DE BRACOS REGULÁVEL	16
MOB25	CADIRA DE INTERCUTOR ESPALDAR MÉDIO, COM ENCOSTO EM TELA, BASE E APOIO DE BRACOS FIXOS	39
MOB27	CADIRA DE ESTUDO SEM PRANCHETA, COM BASE FIXA, ASSENTO E ENCOSTO SEM ESTOFADO SEM APOIO DE BRACOS	70
MOB28	CADIRA PARA OBRISO COM ESPALDAR MÉDIO, ENCOSTO ESTOFADO E BASE FIXA	4
MOB39	BANCO PARA VESTIÁRIO, ASSENTO COM 3 SARRAFOS DE MADEIRA MACÍCA COM ESTRUTURA MONOBLOCO COM PÉS EM TUBO, COR PRETO	4
MOB46	ESCALADA 2 DEGRÁUS	2
MOB47	ARMÁRIO A PORTA, GUARDA VOLUMES LOCKER COM CHAVE, EM MDF, COR BRANCO	14
MOB53	CAMA DE SOLTEIRO EM MADEIRA MACÍCA, COR BRANCA, ATÉ 150KG	2
MOB55	SOFÁ 3 LUGARES, PÉS EM ALUMÍNIO E ESTRUTURA EM MADEIRA, COR CINZA	1
MOB56	POLTRONA	10
MOB57	MESA PARA REFETÓRIO RETA 80x50cm	22
MOB58	MESA PARA REFETÓRIO RETA 80x50cm	2
MOB70	GUARDA VOLUMES DE AÇO, 12 PORTAS COM CHAVE	4
MOB11	ARMÁRIO ALTO COM 02 PORTAS	1
MOB82	MESA DE APOIO INDUSTRIAL MULTIVISÃO MADEIRA, OU EQUIVALENTE TÉCNICO	2

PONTOS DE COMUNICAÇÃO	
CENTRAL DA CHAMADA DE ENFERMAGEM	
INSTALAÇÕES HIGIENIZANTES	
ÁGUA FRIA	
HQ - ÁGUA QUENTE	
EQUIPAMENTO COM ESGOTO	
INSTALAÇÃO DE CLIMATIZAÇÃO	
AR - AR CONDICIONADO	VENTIL - VENTILADOR
EXAUSTOR	
OBS: TODOS OS SISTEMAS DE CLIMATIZAÇÃO DEVERÃO ATENDER AO DISPOSTO NA NR 236/2021 (ABNT) E DEMAIS LEGISLAÇÕES E NORMATIVAS VIGENTES, QUANTO A CLIMATIZAÇÃO E RENOVACÃO DO AR. TAMBÉM DEVERÁ SER VERIFICADO O PROJETO ESPECÍFICO DE CLIMATIZAÇÃO.	
LEGENDA DE BANCADAS	
BANCADA EM AÇO INOX AISI 304/20 OU 18, INCLUSIVE CUBA EM AÇO INOX COM ADITIVO ANTIFUNGOS, ALTURA DE INSTALAÇÃO H=90cm, DIMENSÃO 120X40X60cm (Cal.P)	
BANCADA EM AÇO INOX AISI 304/20 OU 18, INCLUSIVE PIA DE DESPEJO EM AÇO INOX COM ADITIVO ANTIFUNGOS, ALTURA DE INSTALAÇÃO H=90cm, DIMENSÃO 70X40X50cm (Cal.P)	
BANCADA DE GRANITO CINZA, ACABAMENTO POLIDO E IMPERMEABILIZADO	

CONSORCIO SAÚDE	
CONCREMAT MEP	CONSORCIO SAÚDE CONCREMAT-MEP - CNPJ 06.225.454/0001-55 RUA JOAQUIM PALMELES, Nº 45, ANDAR 5 - RIO DE JANEIRO - CEP 22.260-000 - FONE (21) 3935-4131 Módulo de engenharia - Concremat-Modulo-Engenharia O valor do preço proposto do licitante - Antes de qualquer alteração consultar o e-mail: conpremat@concremat.com.br
REV	DATA
R00	15/12/2025
R01	18/01/2026
R02	23/01/2026
CONTEUDO	REVISÃO
EMISSIONAL INICIAL	
REVISÃO	
REVISÃO	

TÍTULO DA PRONCHIA: PROJETO EXECUTIVO DE ARQUITETURA		PRONCHIA:	ESCALA:
PLANTA LAYOUT		2/22	INDICADA
TIPO DA ESPERANÇA: CONSTRUÇÃO DE CENTRO DE ATENÇÃO PSICOSSOCIAL I INFANTIL JUVENIL		ZONAMENTO:	COD. DE APROV.:
DIVERSOS (PROJETO PADRÃO)		DATA DO PROJETO:	DATA DE OBRIGAÇÃO:
PROPRIETÁRIO: SECRETARIA DA SAÚDE DO ESTADO DA BAHIA (SESAB)		CNPJ:	13.937.131/0001-41
SITUAÇÃO SEM ESCALA		DECLARO QUE A APROVAÇÃO DO PROJETO NÃO IMPLICA NO RECONHECIMENTO PELA PREFEITURA DO DIREITO DE PROPRIEDADE DO TERRENO	
AUTOR DO PROJETO: ANA CAROLINA POTIER MENDES - CAU CAUPR nº 4351830		RESPONSÁVEL TÉCNICO PELA OBRA	
QUADRO DE ÁREAS:		ESPAÇO RESERVADO PARA APROVAÇÃO:	
A CONSTRUIR EDIFICAÇÃO PRINCIPAL		EDIFICAÇÃO PRINCIPAL	
MARQUISE ACOLHIMENTO		MARQUISE ACOLHIMENTO	
MARQUISE SERVIÇO		MARQUISE SERVIÇO	
MARQUISE VARANDA		MARQUISE VARANDA	
TOTAL A EDIFICAÇÃO PRINCIPAL		TOTAL A EDIFICAÇÃO PRINCIPAL	
CENTRAL DE GLP		CENTRAL DE GLP	
ABRIGO DE RESÍDUOS		ABRIGO DE RESÍDUOS	
TOTAL A CONSTRUIR		TOTAL A CONSTRUIR	
ESPAÇO RESERVADO PARA APROVAÇÃO:		ESPAÇO RESERVADO PARA APROVAÇÃO:	