




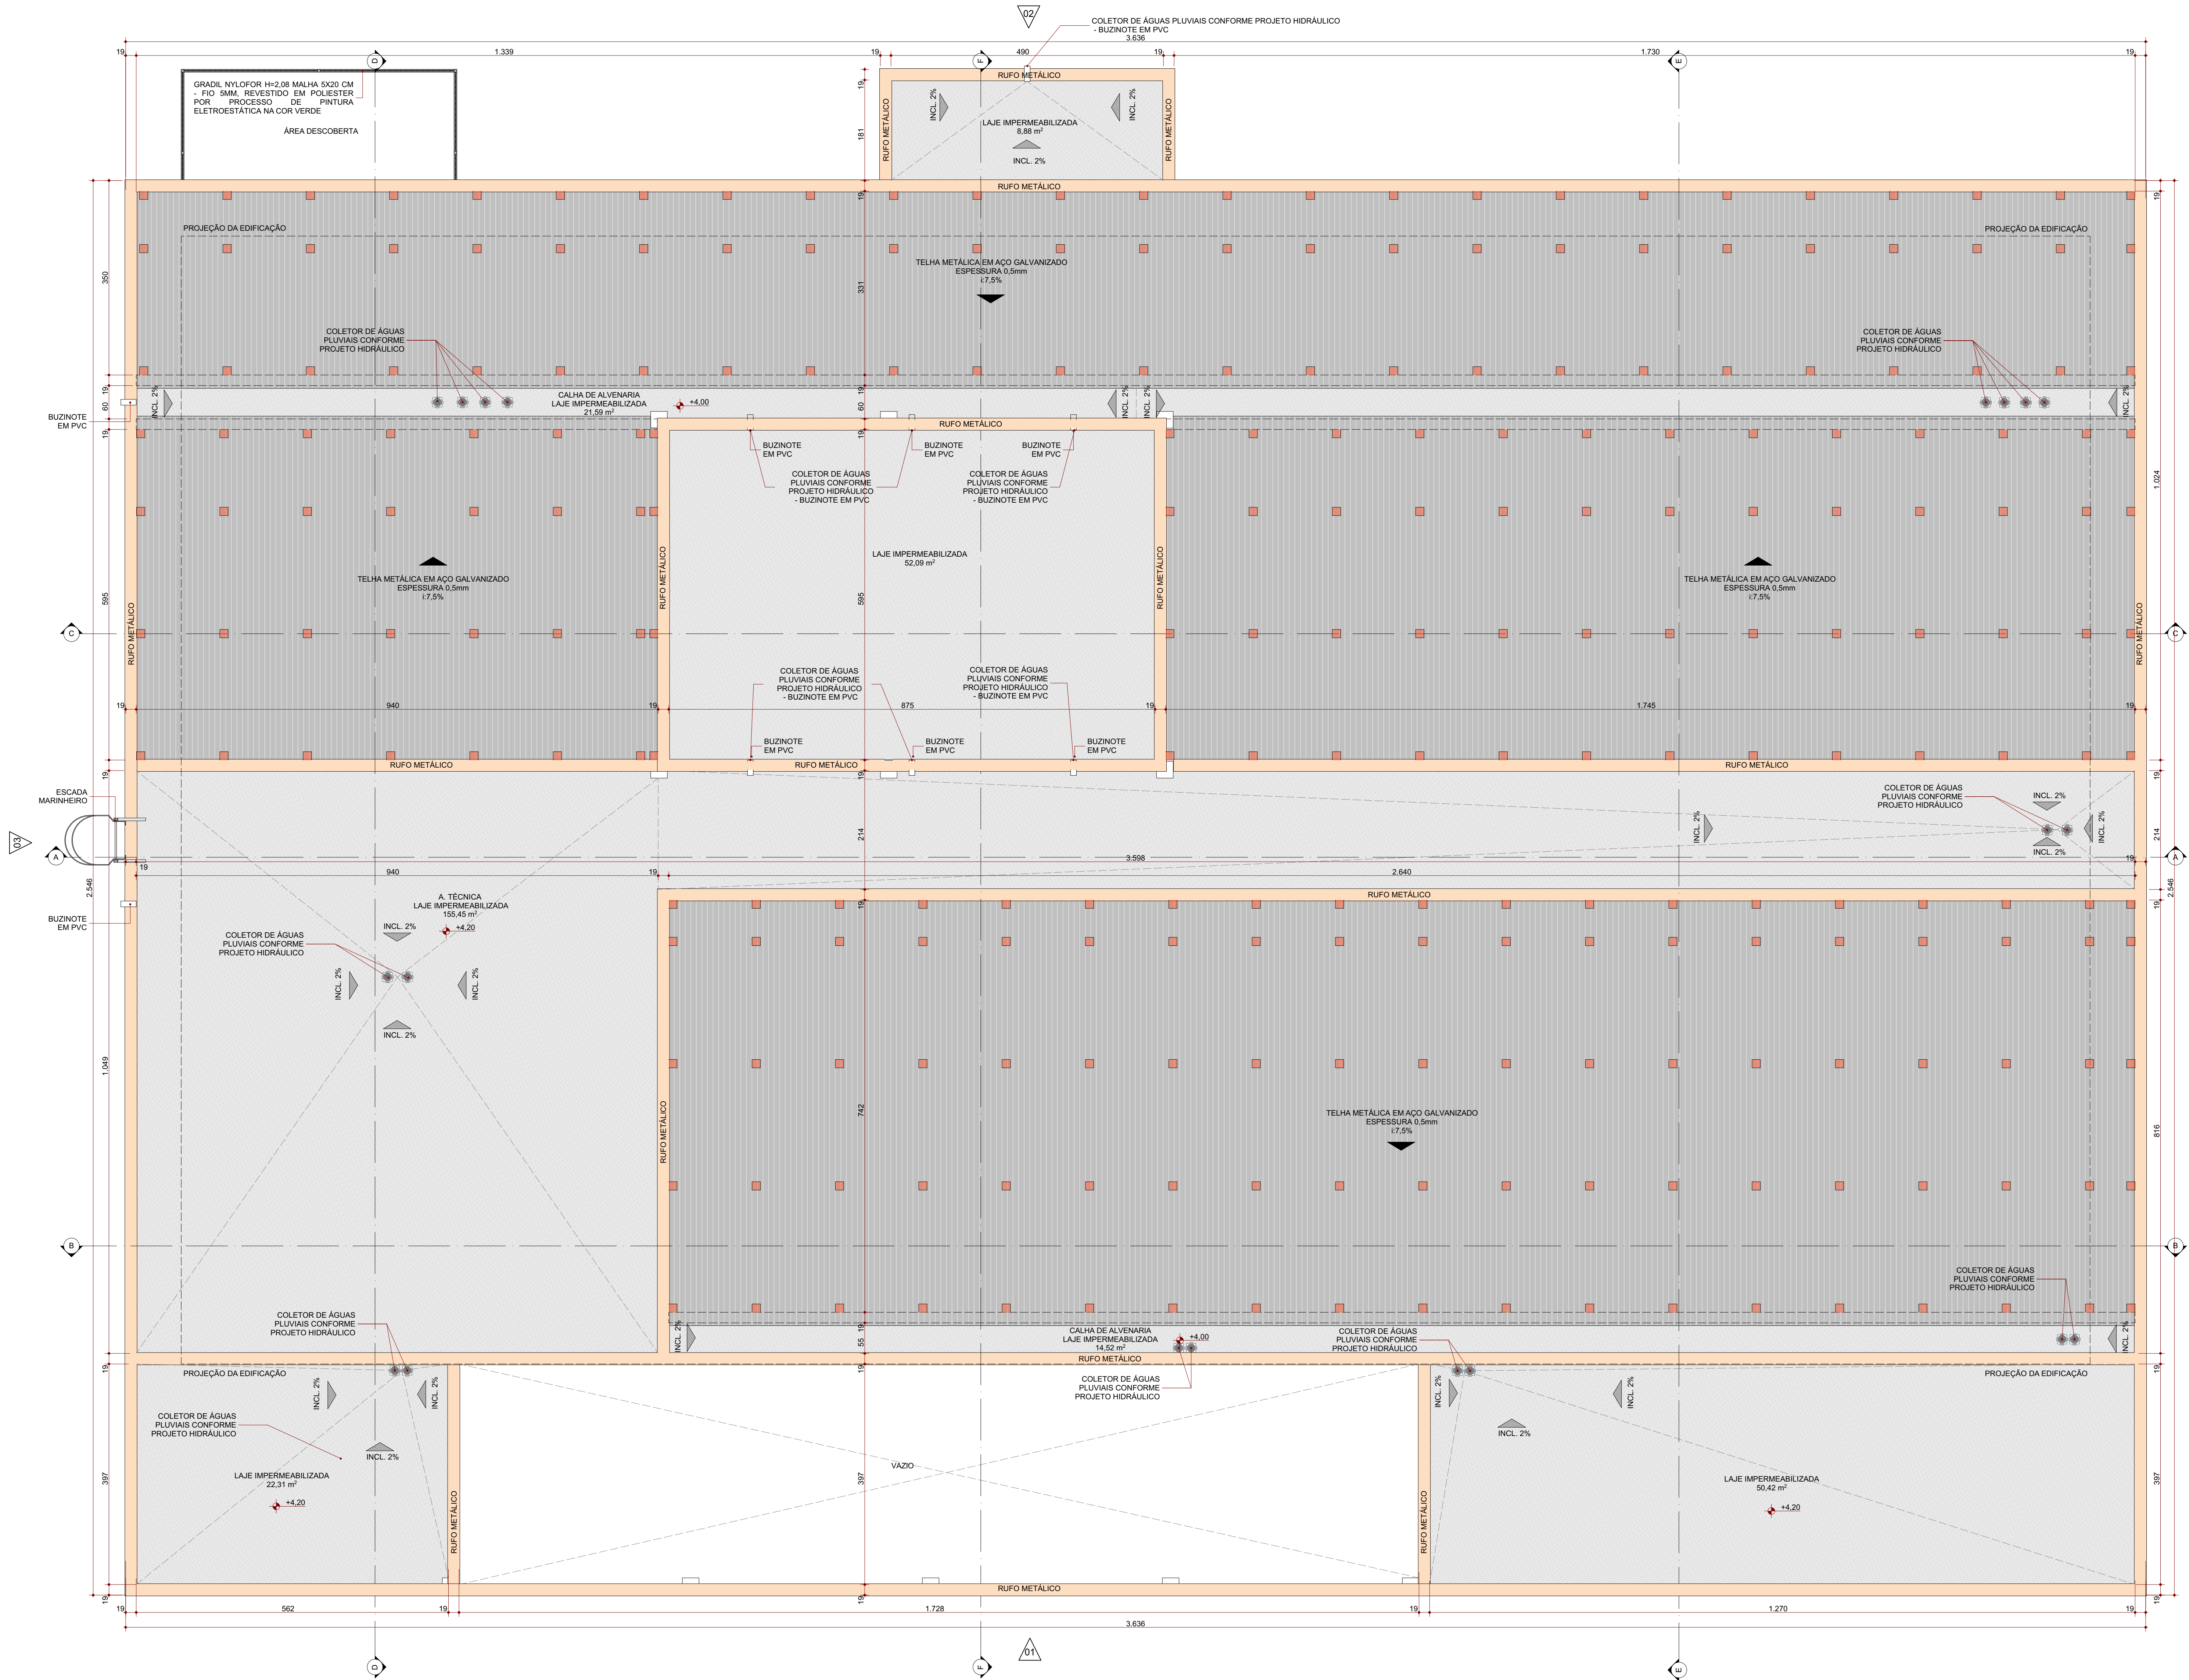

Planta Cobertura - Edificação Principal
ESC.: 1:50

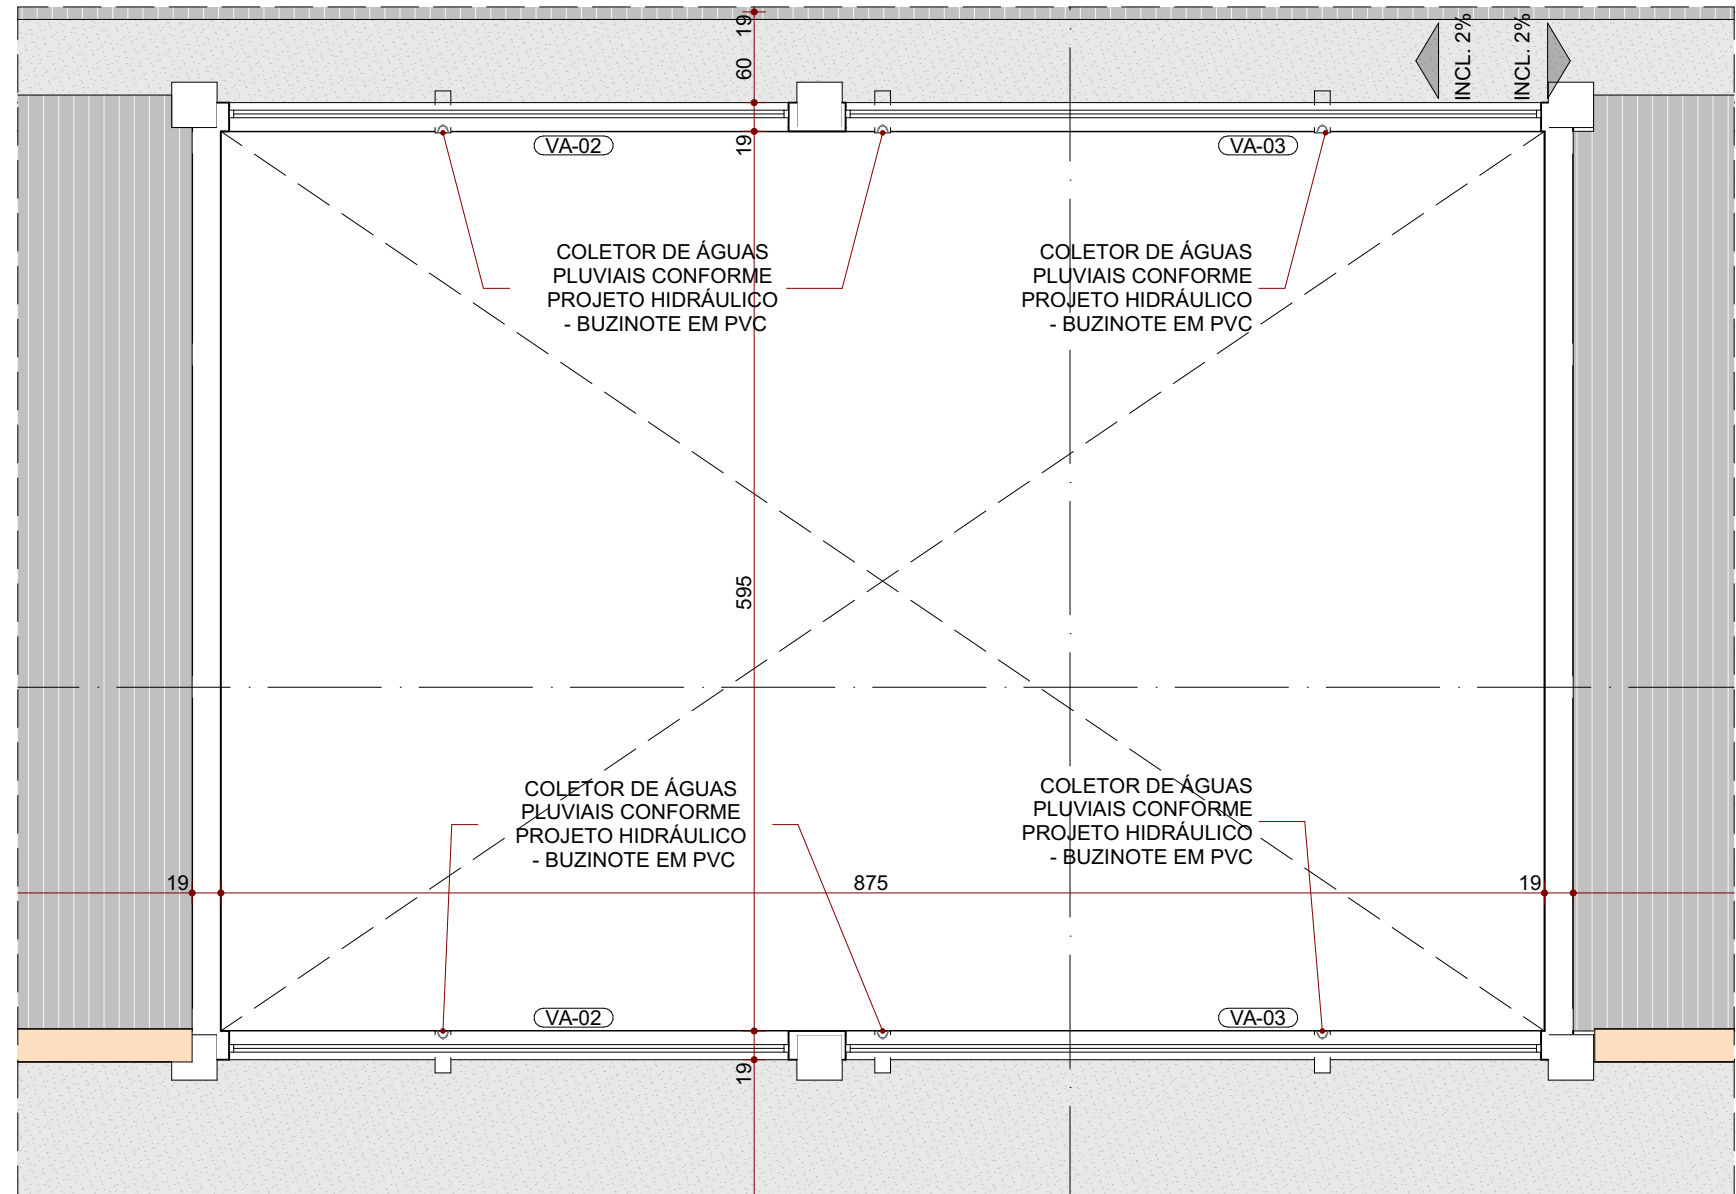

Planta Cobertura - Laje Lanternim - Ed. Principal
ESC.: 1:50

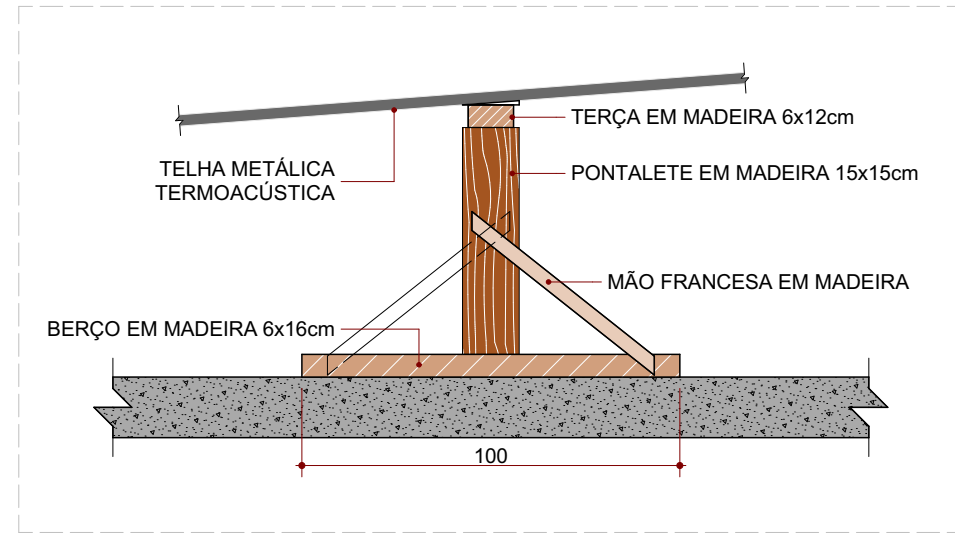

Detalhe - Estrutura da Cobertura
ESC.: 1:20

OBSERVAÇÃO
O BERÇO DA ESTRUTURA DA COBERTURA DEVE SER SEMPRE LOCADO NA POSIÇÃO TRANSVERSAL EM RELAÇÃO À TRELIÇA DA LAJE.

LEGENDA ESTRUTURA COBERTURA
■ PONTELETE EM MADEIRA, DIMENSÕES 15x15cm.

OBSERVAÇÕES
- TODAS AS MEDIDAS DEVEM SER CONFERIDAS NO LOCAL;
- CONFERIR MEDIDAS DOS EQUIPAMENTOS;
- TODAS AS MARCAS DE PRODUTOS ESPECIFICADAS PODEM SER SUBSTITUÍDAS POR SIMILARES;
- PROJETO CONFORME RESOLUÇÕES RDC nº 50/2002 E 36/2008 DA AGÊNCIA NACIONAL DE VIGILÂNCIA SANITÁRIA;
- O PROJETO DE CLIMATIZAÇÃO DEVERÁ SEGUIR A LEGISLAÇÃO ABNT NBR 12550:2021;
- UTILIZAR TELHA METÁLICA SANDUÍCHE (TERMOACÚSTICA);
- CONSIDERAR CALHAS E COLETORES DE ÁGUA PLUVIAL (VER PROJETO DE HIGIENIZAÇÃO).

LEGENDA DE CÍRCULOS DA ESQUADRIA
Obs.: Verificar nível do piso acabado no local de instalação da esquadria.
Obs.: Prever verga e contra-verga em todas as esquadrias, quando necessário.
Obs.: Verificar a espessura da parede no local onde a esquadria será instalada conforme detalhe da planta baixa e tipo de parede.
Obs.: Todas as esquadrias em áreas críticas deverão possuir tela metálica tipo mosquiteiro.

DETALHES ESPECÍFICOS
a) Porta adaptada para PCD
b) Porta com vent
c) Porta com grade de ventilação
* grade com tela mosquiteiro

PORTA VAI E VEM

CONSORCIO SAÚDE CONCREMAT-MEP - CNPJ: 06.255.454/0001-35
RUA JOAQUIM PALARES, Nº. 45, ANDAR 5 - RIO DE JANEIRO - CEP: 20.260-900 - FONE: (21) 3935-4131
Medidas em centímetros.
O valor de cada provisão ao do escala.

REV.	DATA	CONTEÚDO	REV.	DATA	CONTEÚDO
R00	15/12/2025	EMIÇÃO INICIAL	R01	18/01/2026	REVISÃO
R01	18/01/2026	REVISÃO	R02	23/01/2026	REVISÃO

TÍTULO DA PRANCHA: PROJETO EXECUTIVO DE ARQUITETURA	PRANCHA: 3/22	ESCALA: INDICADA
COBERTURA		
TÍTULO DA ESPECIFICAÇÃO: CENTRO DE ATENÇÃO PSICOSSOCIAL I INFANTO JUVENIL	ZONAMENTO: -	COD. DE APROV.: --
LOCAL DA OBRA: DIVERSOS (PROJETO PADRÃO)	DATADA PROJETO: Janeiro 2026	DATA DE OBRAS: --
PROPRIETÁRIO: SECRETARIA DA SAÚDE DO ESTADO DA BAHIA (SESAB)	CNPJ: 13.937.131/0001-41	REGISTRO MUNICIPAL: -
SITUAÇÃO SEM ESCALA	DECLARO QUE A APROVAÇÃO DO PROJETO NÃO IMPLICA NO RECONHECIMENTO PELA PREFEITURA DO DIREITO DE PROPRIEDADE DO TERRENO	
	PROPRIETÁRIO: SECRETARIA DA SAÚDE DO ESTADO DA BAHIA (SESAB) CNPJ: 13.937.131/0001-41	
	AUTOR DO PROJETO: ANA CAROLINA POTIER MENDES - CAU CAUPR nº A351830 CONSORCIO SAÚDE CONCREMAT-MEP CNPJ: 06.255.454/0001-35	
	RESPONSÁVEL TÉCNICO PELA OBRA	
QUADRO DE ÁREAS:	ESPAÇO RESERVADO PARA APROVAÇÃO:	
A CONSTRUIR EDIFICAÇÃO PRINCIPAL	EDIFICAÇÃO PRINCIPAL 697,51m²	
MARQUISE ACOLHIMENTO	MARQUISE ACOLHIMENTO 50,25m²	
MARQUISE SERVIÇO	MARQUISE SERVIÇO 24,55m²	
MARQUISE VARANDA	MARQUISE VARANDA 15,99m²	
TOTAL A EDIFICAÇÃO PRINCIPAL	TOTAL A EDIFICAÇÃO PRINCIPAL 788,70m²	
CENTRAL DE GLP	CENTRAL DE GLP 1,00m²	
ABRIGO DE RESÍDUOS	ABRIGO DE RESÍDUOS 9,48m²	
TOTAL A CONSTRUIR	TOTAL A CONSTRUIR 799,18m²	
ESPAÇO RESERVADO PARA APROVAÇÃO:	ESPAÇO RESERVADO PARA APROVAÇÃO:	