


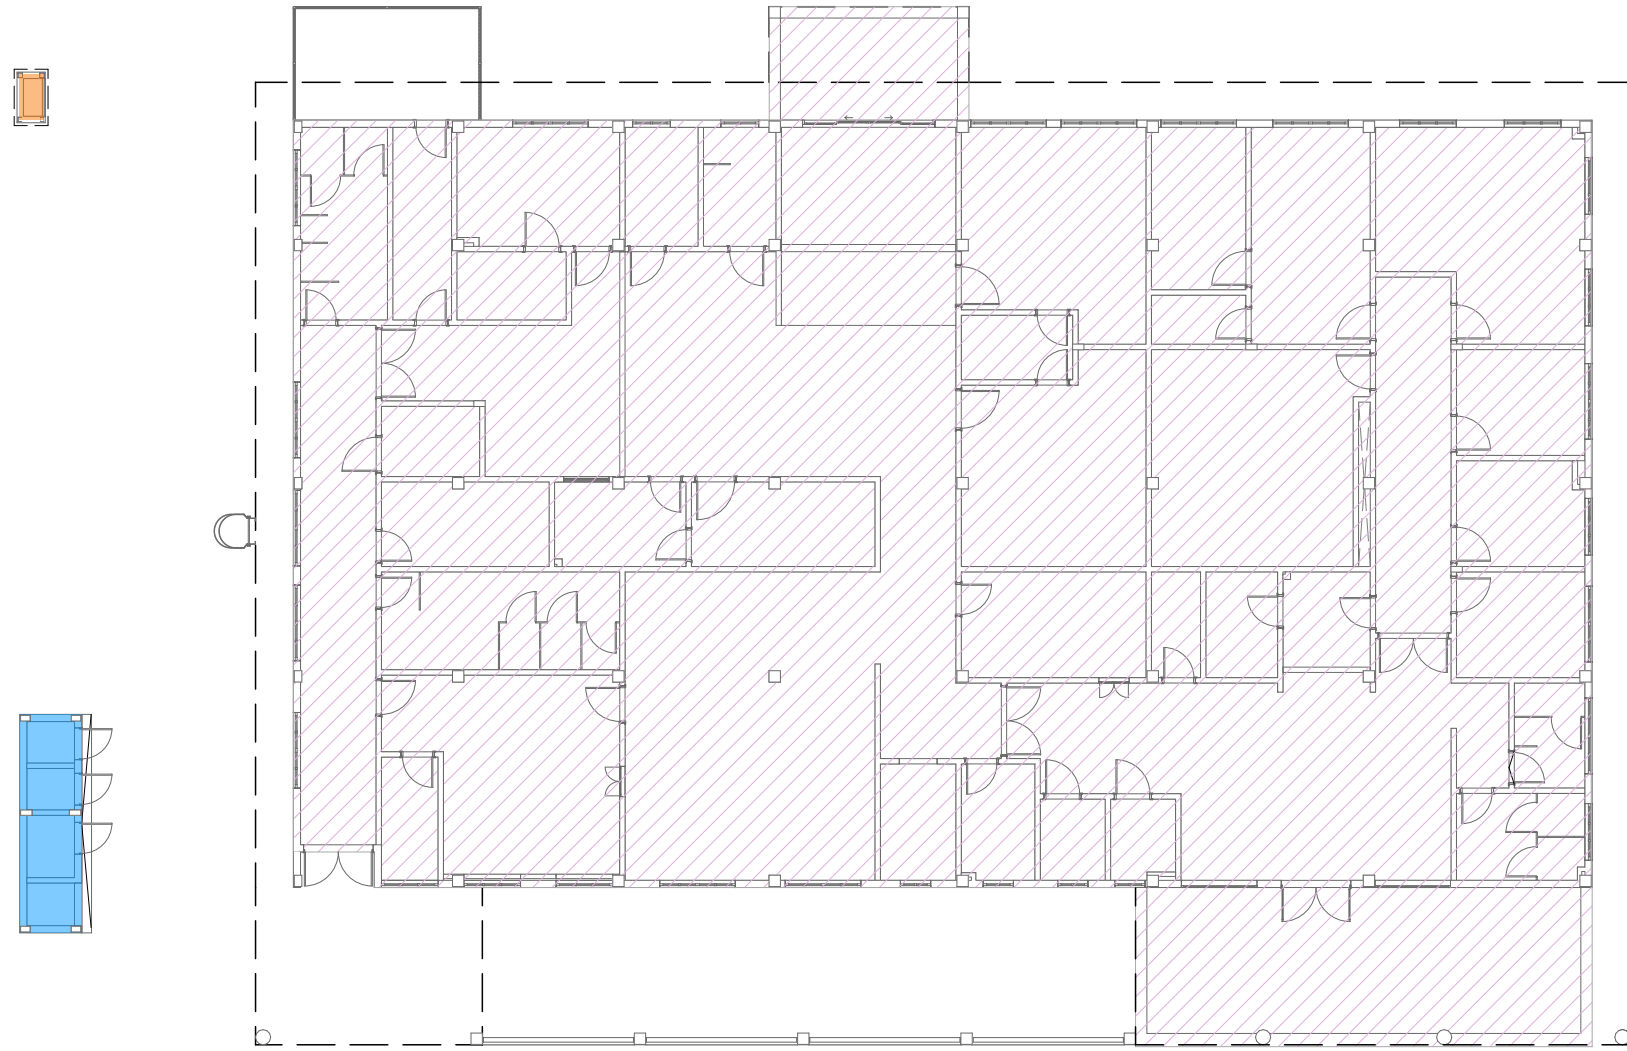


Boneco de Localização - Anexos
ESC.: 1:200


OBS. 1 : A LOCAÇÃO DA CENTRAL DE GLP NO TERRENO DEVERÁ SER VERIFICADA CONFORME PROJETO DE IMPLANTAÇÃO E PROJETO DA REDE DE GLP.
OBS.2 : A LOCAÇÃO DA CENTRAL DE RESÍDUOS NO TERRENO DEVERÁ SER VERIFICADA CONFORME PROJETO DE IMPLANTAÇÃO.

LEGENDA	
	EDIFÍCIO PRINCIPAL
	CENTRAL GLP
	RESÍDUOS


DETALHE ANEXO - CENTRAL GLP

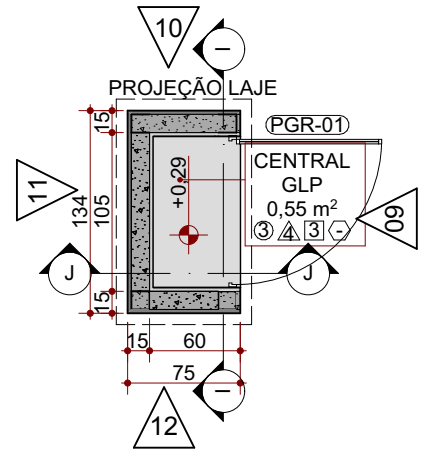


Planta Baixa - Central de Gases
ESC.: 1:50

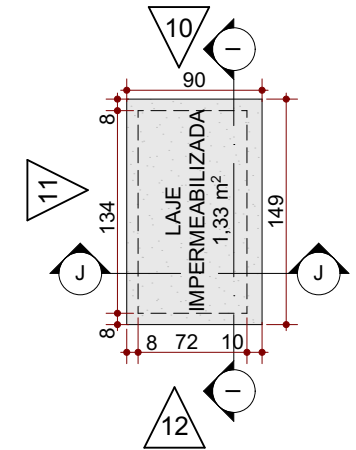


Planta de Cobertura - Central de Gases
ESC.: 1:50

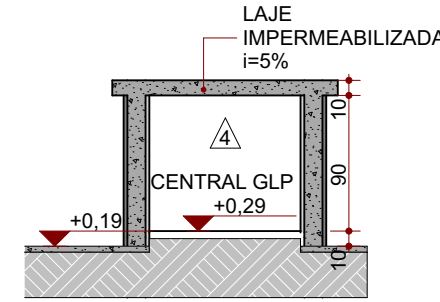


Corte I
ESC.: 1:50

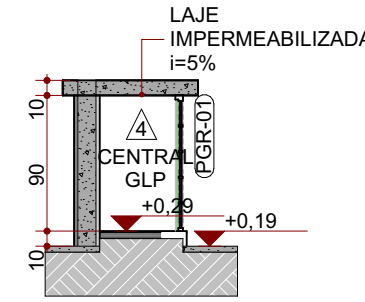


Corte J
ESC.: 1:50

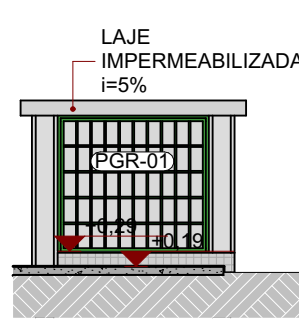


Elevação 09
ESC.: 1:50

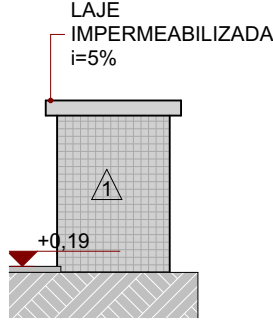

Elevação 10
ESC.: 1:50

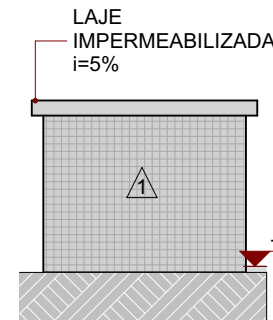


Elevação 11
ESC.: 1:50

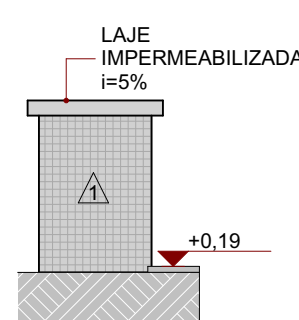


Elevação 12
ESC.: 1:50


DETALHE ANEXO - ABRIGO DE RESÍDUOS

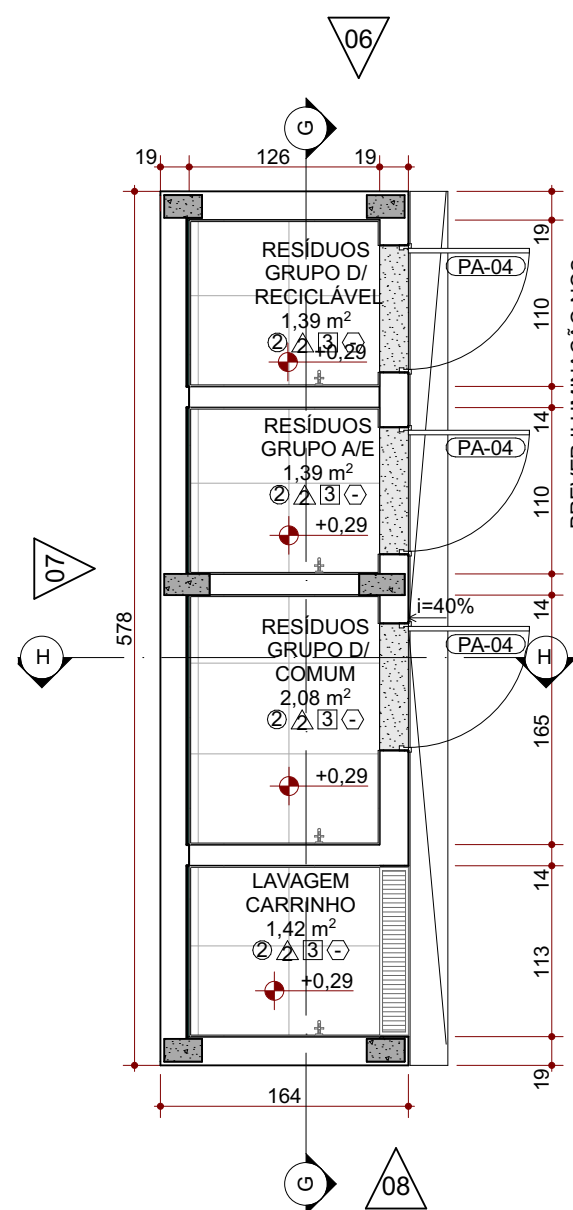


Planta Baixa - Abrigo de Resíduos
ESC.: 1:50

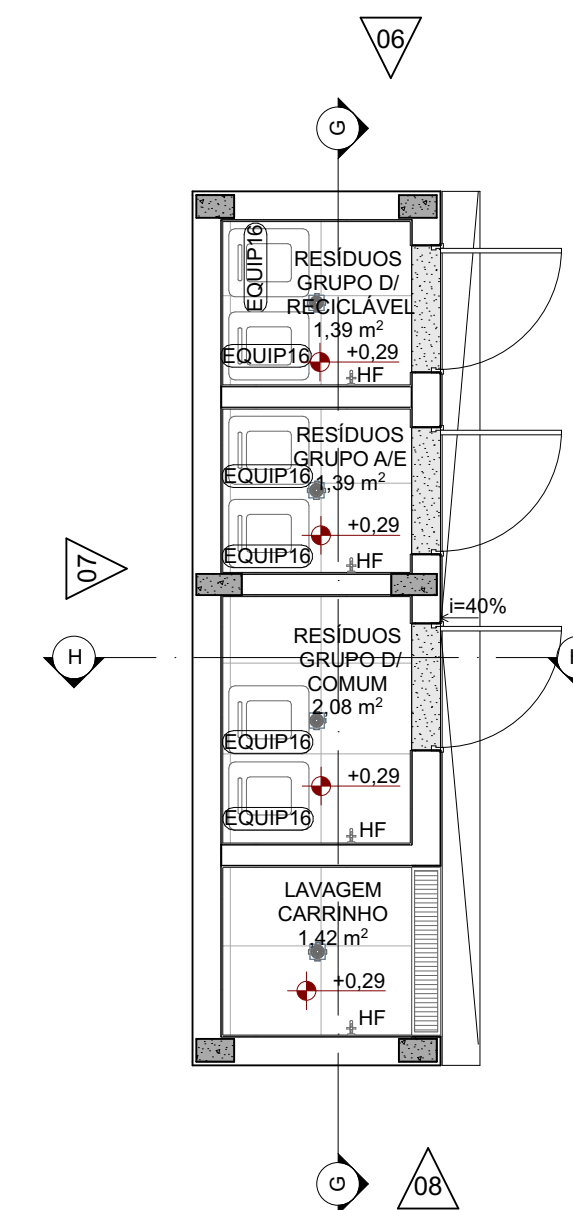


Planta Layout - Abrigo de Resíduos
ESC.: 1:50

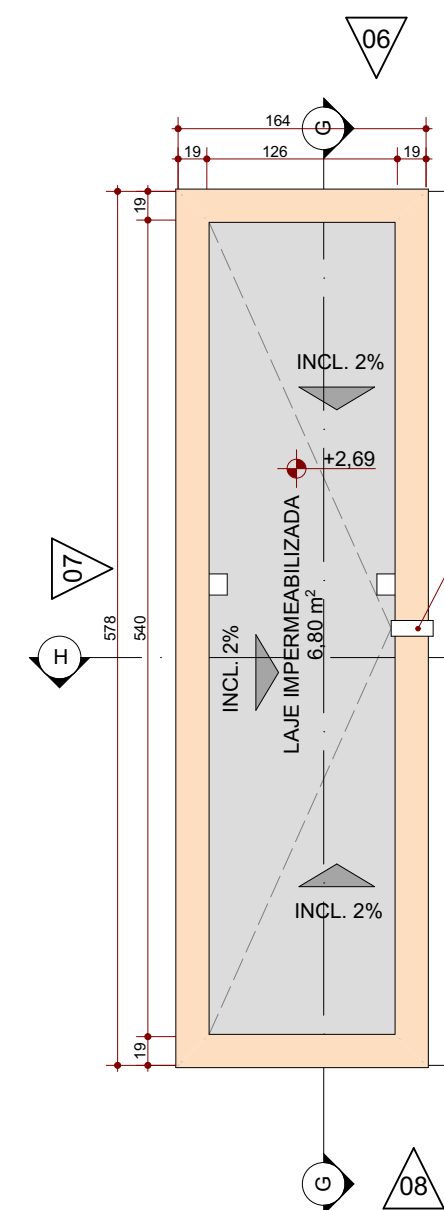


Planta de Cobertura - Abrigo de Resíduos
ESC.: 1:50

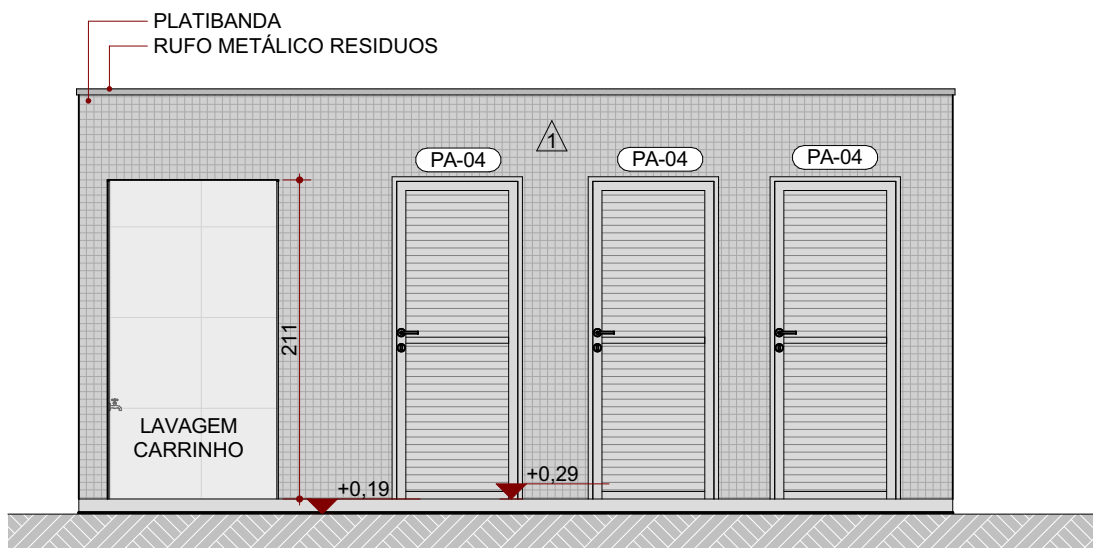


Elevação 05
ESC.: 1:50

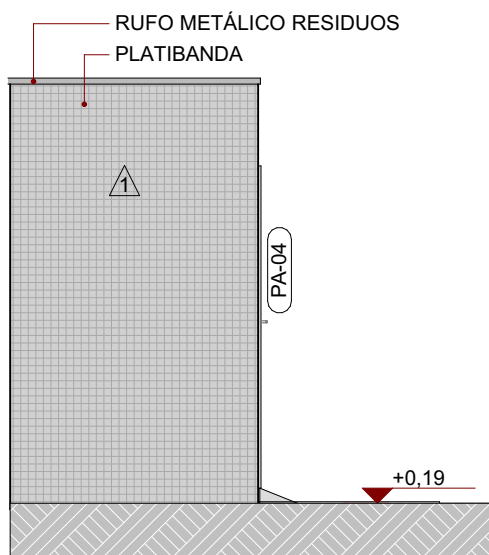


Elevação 08
ESC.: 1:50

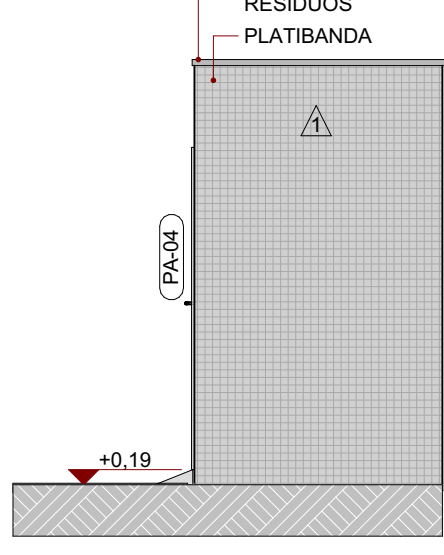


Elevação 06
ESC.: 1:50

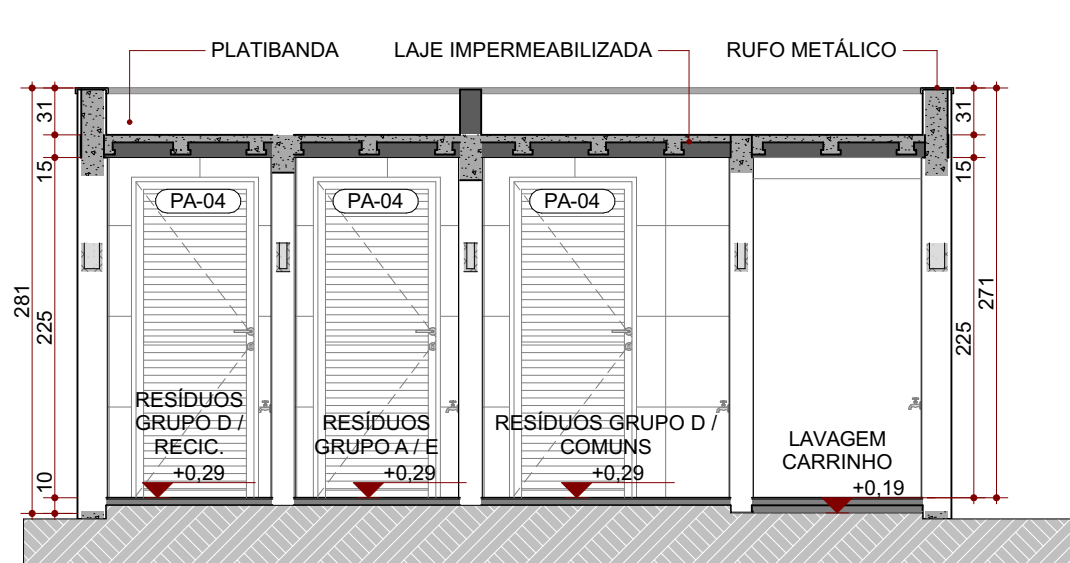

Corte F
ESC.: 1:50

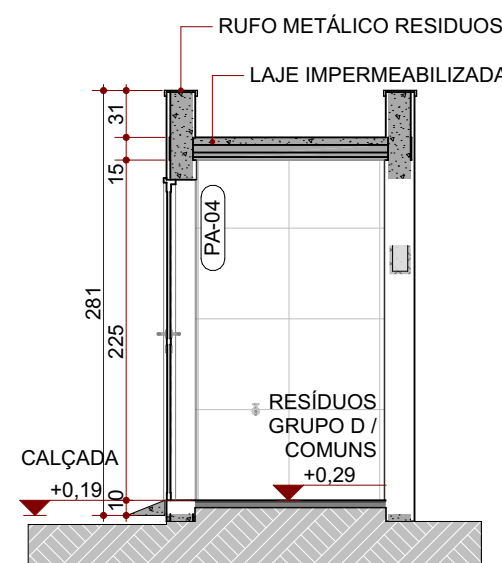

Corte G
ESC.: 1:50

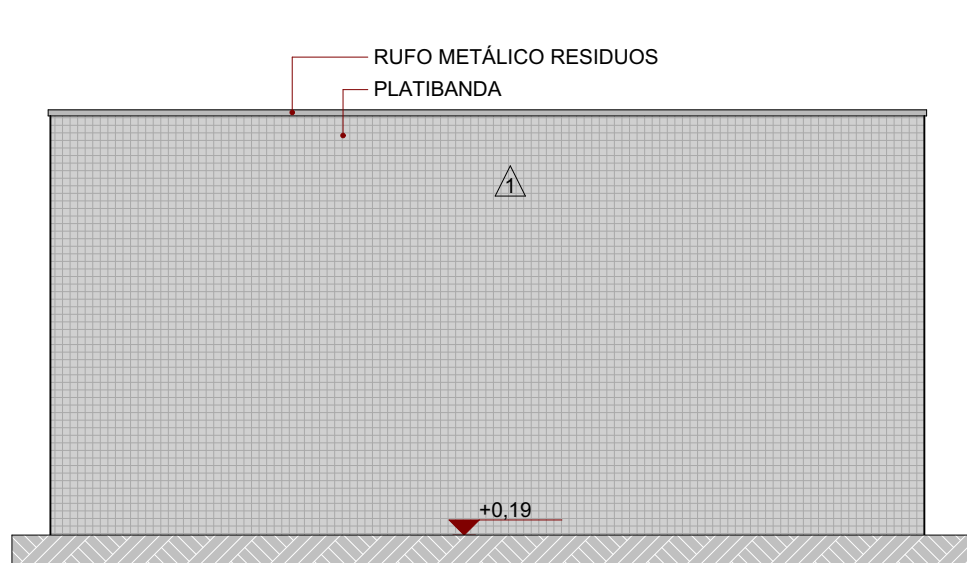

Elevação 07
ESC.: 1:50

QUADRO DE ESQUADRIAS: JANELAS							
CÓDIGO	DESCRIÇÃO	L x A (cm)	ÁREA (m²)	PEITORIL (cm)	ABERTURA	Nº DE FOLHAS	QTE
CA-01	Conjunto de alumínio com vidro comum	2,00x2,40	4,80	0,00	Correr	2F	2
CO-01	Elemento Vazado de Concreto Triangular cinza 30x30cm com paginação aleatória	4,02x3,00	12,09	0,05	Fixo	N/A	4
GA-01	Guichê de alumínio com vidro laminado	0,80x0,90	0,72	1,20	Abrir	2F	2
JA-01	Janela de Alumínio com vidro comum	0,80x0,60	0,48	1,80	Correr	2F	4
JA-02	Janela de Alumínio com vidro comum	1,00x0,60	0,60	1,80	Correr	2F	2
JA-03	Janela de alumínio com vidro comum	1,50x0,60	0,90	1,81	Correr	3F	6
JA-03*	Janela de alumínio com vidro comum	1,50x0,60	0,90	1,81	Correr	3F	3
JA-04	Janela de Alumínio com vidro laminado	2,00x0,60	1,20	1,80	Correr	4F	13
JA-05*	Janela de Alumínio com vidro comum e tela mosquiteiro	2,00x1,20	2,40	1,20	Correr	4F	2
VA-01	Visor Fixo com Vidro laminado	1,20x1,00	1,44	1,40	Fixo	1F	1
VA-02	Lanterim Fixo de Alumínio com Vidro comum	3,70x0,40	1,48	0,60	Fixo	10F	2
VA-03	Lanterim Fixo de Alumínio com Vidro comum	4,60x0,40	1,84	0,60	Fixo	10F	2

QUADRO DE ESQUADRIAS: PORTAS							
CÓDIGO	DESCRIÇÃO	L x A (m²)	ÁREA (m²)	PEITORIL (cm)	ABERTURA	Nº DE FOLHAS	QTDE
PA-01	Porta de Alumínio com vidro laminado e veneziana	1,80x2,40	4,45	0,00	Abrir	2F	1
PA-02	Porta de Alumínio com vidro laminado e veneziana	1,80x2,40	4,45	0,00	Abrir	2F	1
PA-03	Porta com travessas de alumínio	3,50x2,40	8,40	0,00	Correr	4F	1
PD-01	Porta de Alumínio	0,80x2,10	1,78	0,09	Abrir	1F	3
PD-01	Porta Divisória de Alumínio com veneziana	0,80x1,60	1,40	0,10	Abrir	1F	8
PGR-01	Portão grãvil em aço galvanizado	1,00x0,90	0,90	0,09	Abrir	1F	1
PM-01	Porta de Madeira	0,80x2,10	1,88	0,00	Abrir	1F	18
PM-02	Porta de Madeira	0,90x2,10	2,10	0,00	Abrir	1F	10
PM-02a	Porta de Madeira maciça com barra	0,90x2,10	2,10	0,00	Abrir	1F	5
PM-02b	Porta de Madeira com vidro laminado	0,90x2,10	2,10	0,00	Abrir	1F	1
PM-03	Porta de Madeira	1,00x2,10	2,31	0,00	Abrir	1F	3
PM-04	Porta de Madeira	1,80x2,10	3,96	0,00	Abrir	2F	3

OBSERVAÇÕES

- TODAS AS MEDIDAS DEVEM SER CONFERIDAS NO LOCAL;
- CONFERIR MEDIDAS DOS EQUIPAMENTOS;
- TODAS AS MARCAS DE PRODUTOS ESPECIFICADAS PODEM SER SUBSTITUÍDAS POR SIMILARES;
- PROJETO CONFORME RESOLUÇÕES RDC nº 50/2002 E 36/2008 DA AGÊNCIA NACIONAL DE VIGILÂNCIA SANITÁRIA;
- O PROJETO DE CLIMATIZAÇÃO DEVERÁ SEGUIR A LEGISLAÇÃO ABNT NBR 7256/2021;
- UTILIZAR TELHA METÁLICA SANDUICHE (TERMOACÚSTICA);
- CONSIDERAR CALHAS E COLETORES DE ÁGUA PLUVIAL (VER PROJETO DE HIDROSSANITÁRIO)

LEGENDA DE CÓDIGOS DA ESQUADRIA

Obs.: Verificar nível do piso acabado no local de instalação da esquadria.
Obs.: Prever verga e contra-verga em todas as esquadrias, quando necessário.
Obs.: Verificar a espessura da parede no local onde a esquadria será instalada conforme detalhe de planta baixa e tipo de parede.
Obs.: Todas as esquadrias em áreas críticas possuirão tela metálica tipo mosquiteiro.

DETALHE ESPECÍFICO DA ESQUADRIA

NÚMERO DA ESQUADRIA
INDICAÇÃO DO TIPO DE ESQUADRIA (PORTA, JANELA, VISOR)
DETALHE ESPECÍFICO DA ESQUADRIA

DETALHES ESPECÍFICOS
a: Porta adaptada para PCD
b: Porta com visor
c: Porta com grade de ventilação
*: Janela com tela mosquiteiro

PORTA VAI E VEM

LEGENDA DE CÓDIGOS DE ACABAMENTO	
PISO → ○	PAREDE → △
TETO → □	RODAPÉ → ◇
ACABAMENTO DE PISO	
①	GRANILITE MOLDADO IN LOCO, 68MM, POLIDO E IMPERMEABILIZADO
②	PORCELANATO ALTO TRÁFEGO 60X60CM, RETIFICADO, ACABAMENTO ACETINADO, ABSORÇÃO MENOR DO QUE 4%
③	PISO CIMENTADO ATRAVÉS DO SARRAFEAMENTO E ALISAMENTO DA PRÓPRIA CAMADA DE CONCRETO E IMPERMEABILIZADO
④	PORCELANATO AMADEIRADO EM RÉGUA 20x120CM ANTIDERRAPANTE
ACABAMENTO DE PAREDE	
△	PINTURA ACRÍLICA SEMI-BRILHO SOBRE MASSA ACRÍLICA, COR ALGODÃO EGÍPCIO (REF. SUVINIL OU EQUIVALENTE TÉCNICO)
△	PORCELANATO 60X60CM, RETIFICADO, ACABAMENTO BRILHANTE BRANCO, ATÉ O TETO
△	PORCELANATO 60X60CM, RETIFICADO, ACABAMENTO BRILHANTE BRANCO, ATÉ H=180 cm
△	PINTURA ACRÍLICA SEMI-BRILHO SOBRE MASSA ACRÍLICA, COR BRANCO GELO (REF. SUVINIL OU EQUIVALENTE TÉCNICO)
△	PINTURA ACRÍLICA SEMI-BRILHO SOBRE MASSA ACRÍLICA, COR FANTASIA PRATEADA (REF. SUVINIL OU EQUIVALENTE TÉCNICO)
△	PINTURA ACRÍLICA TEXTURIZADA, COR CINZA FANTASIA PRATEADA (REF. SUVINIL OU EQUIVALENTE TÉCNICO)
OBS.: NOS CORTES, OS ACABAMENTOS DE PAREDE FORAM INDICADOS APENAS NOS TRECHOS ONDE HÁ VARIAÇÃO DE PINTURA. NAS DEMAIS ÁREAS, TODOS OS ACABAMENTOS INTERNOS DE PINTURA CORRESPONDEM AO ACABAMENTO 1.	
TETO	
01	FORRO GESSO ACARTONADO, LISO, MONOLÍTICO, PINTURA LÁTEX PVA COR BRANCO NEVE, SOB MASSA CORRIDA
02	FORRO EM PLACA DE GESSO REMOVÍVEL, REVESTIDA COM PELÍCULA RÍGIDA DE PVC, COR BRANCO 625X625MM, ESPESURA 8 MM, COM PERFIL EM ALUMÍNIO BRANCO
03	LAJE COM PINTURA LÁTEX PVA SOBRE MASSA CORRIDA
04	FORRO PVC COM ACABAMENTO AMADEIRADO
LEGENDA GERAL	
	PAREDE EM ALVENARIA COM BLOCO CERÂMICO 09x19x19cm.
	PAREDE EM ALVENARIA COM BLOCO CERÂMICO 14x19x9cm.
	ENCHIMENTO EM ALVENARIA COM BLOCO CERÂMICO.
	PILAR EM CONCRETO
	SOLEIRA EM GRANITO CINZA ANDORINHA, ESPESURA 2cm, DESNÍVEL H=1cm
	SOLEIRA RAMPEADA EM GRANITO CINZA ANDORINHA, ESPESURA 2cm, DESNÍVEL H=1cm



CONSORCIO SAÚDE

CONSORCIO SAÚDE CONCREMAT-MEP - CNPJ 60.255.454/0001-35
RUA JOAQUIM PALHARES, no. 40, ANDAR 5 - RIO DE JANEIRO RJ - CEP 20.260-080 - FONE (21) 3535-4131
Medidas em centímetros. Conferir medidas no local. O valor da cota prevalece ao da escala. Antes de qualquer alteração consultar o arquiteto responsável.

CONCREMAT | MEP

REV	DATA	CONTEÚDO	REV	DATA	CONTEÚDO
R00	15/12/2025	EMISSIONAL INICIAL	R03	28/01/2026	REVISÃO
R01	19/01/2026	REVISÃO			
R02	23/01/2026	REVISÃO			

TÍTULO DA PRANCHA: PROJETO EXECUTIVO DE ARQUITETURA		PRANCHA: 7/22	ESCALA: INDICADA
TIPO DA EDIFICAÇÃO: CONSTRUÇÃO DE CENTRO DE ATENÇÃO PSICOSSOCIAL I INFANTO JUVENIL		ZONAMENTO: -	COEF. DE APROV.: --
LOCAL DA OBRA: DIVERSOS (PROJETO PADRÃO)		DATADO PROJETO: Março 2026	TAXA DE OCUPAÇÃO: --
PROPRIETÁRIO: SECRETARIA DA SAÚDE DO ESTADO DA BAHIA (SESAB)		CNPJ: 13.937.131/0001-41	INSCRIÇÃO MUNICIPAL: -
SITUAÇÃO SEM ESCALA:		DECLARO QUE A APROVAÇÃO DO PROJETO NÃO IMPLICA NO RECONHECIMENTO PELA PREFEITURA DO DIREITO DE PROPRIEDADE DO TERRENO	
QUADRO DE ÁREAS:		ESPAÇO RESERVADO PARA APROVAÇÃO:	
A CONSTRUIR EDIFICAÇÃO PRINCIPAL			
EDIFICAÇÃO PRINCIPAL		697,51m²	
MARQUISE ACOLHIMENTO		50,25m²	
MARQUISE SERVIÇO		24,95m²	
MARQUISE VARANDA		15,99m²	
TOTAL A EDIFICAÇÃO PRINCIPAL		788,70m²	
CENTRAL DE GLP		1,00m²	
ABRIGO DE RESÍDUOS		9,48m²	
TOTAL A CONSTRUIR		799,18m²	
ESPAÇO RESERVADO PARA APROVAÇÃO:		ESPAÇO RESERVADO PARA APROVAÇÃO:	
DETALHE ANEXOS			