




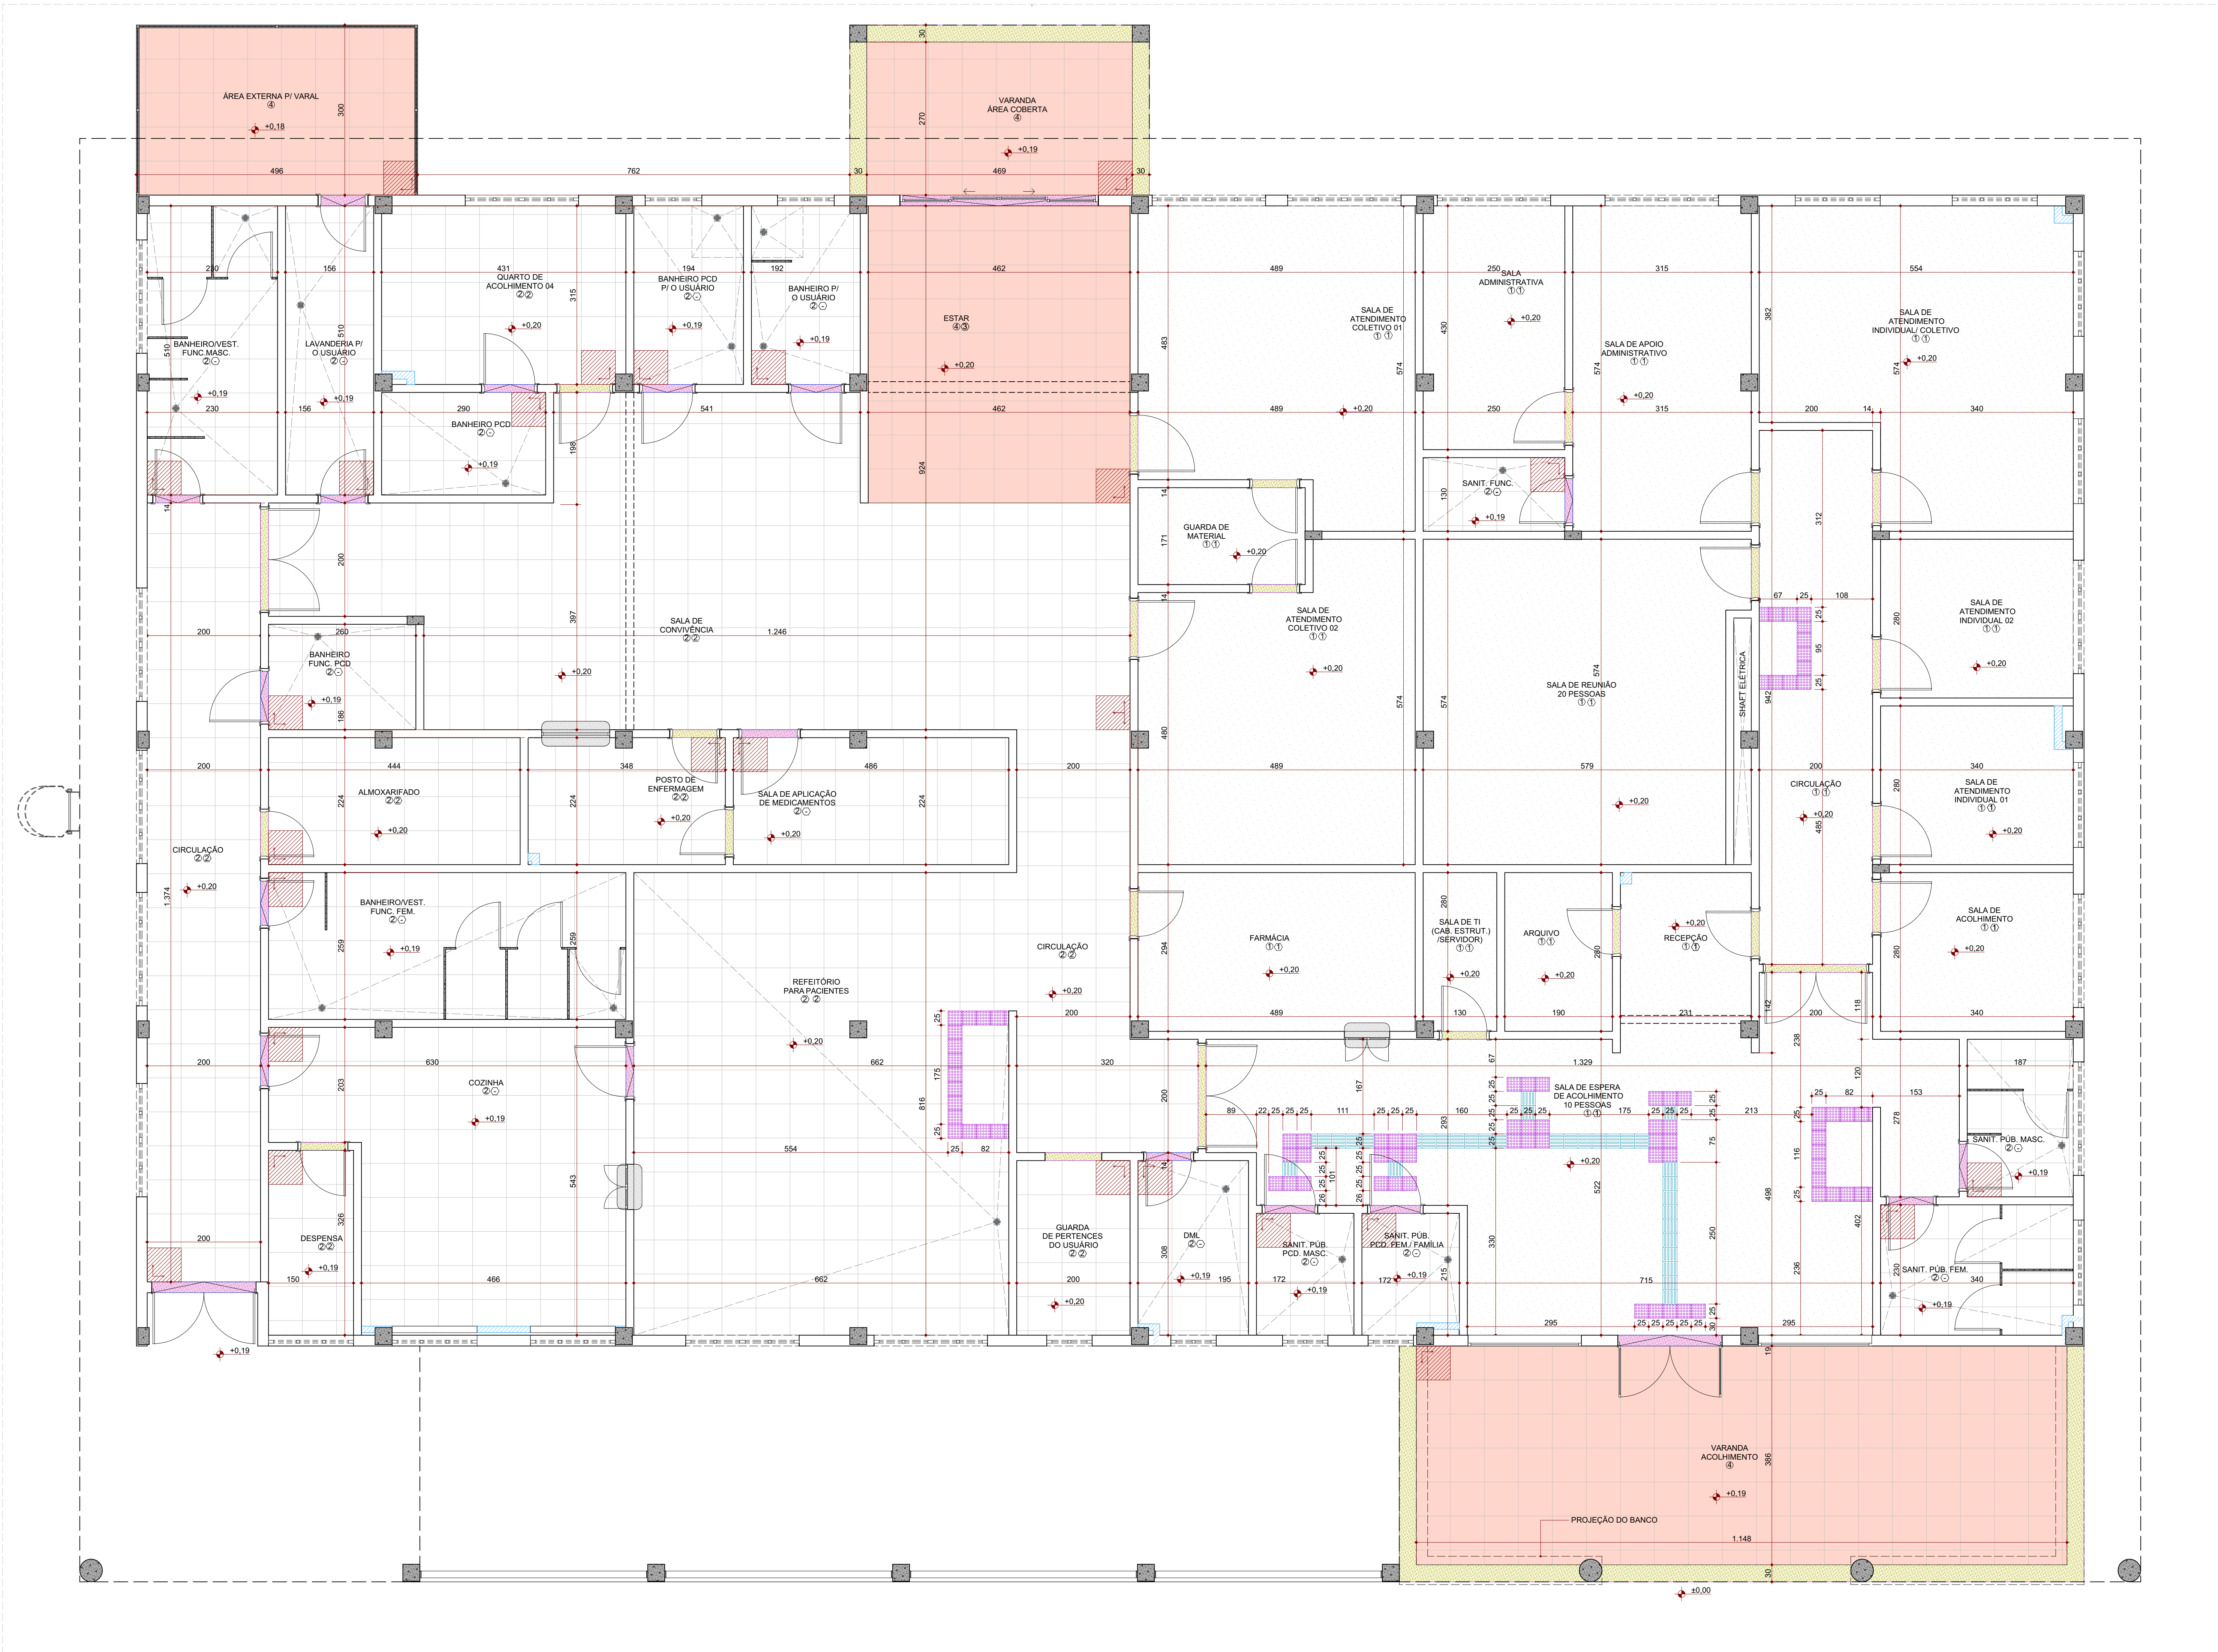


PLANTA BAIXA - EDIFICAÇÃO PRINCIPAL - ACABAMENTO DE PISO
ESC.: 1:50

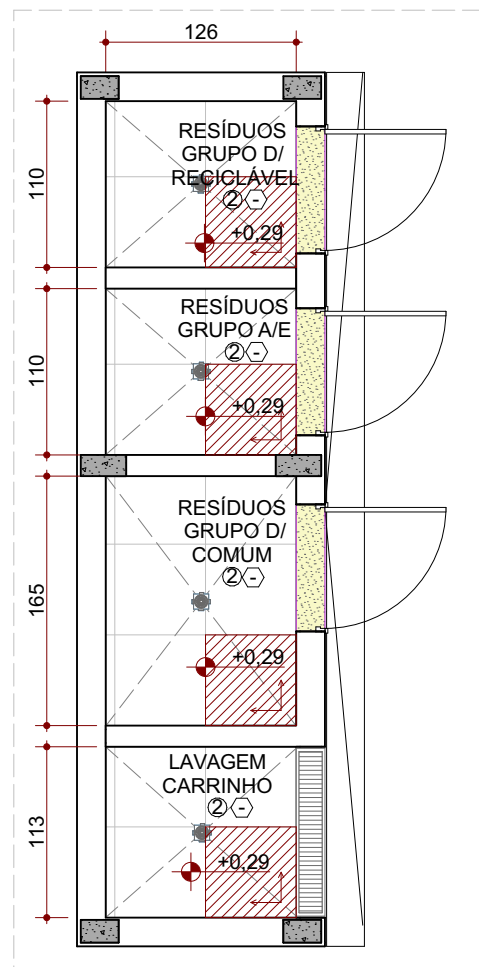


PLANTA BAIXA - RESÍDUOS - ACABAMENTO DE PISO
ESC.: 1:50

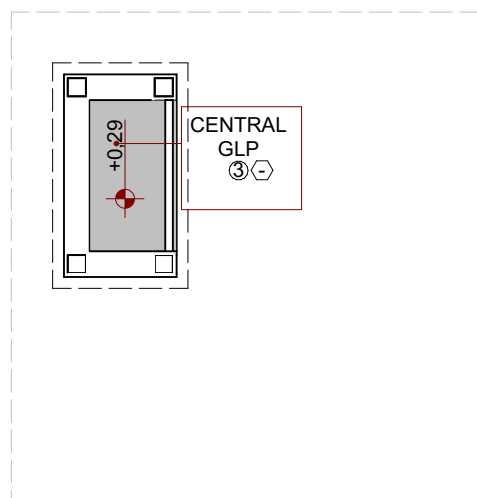

PLANTA BAIXA - GLP - ACABAMENTO DE PISO
ESC.: 1:50

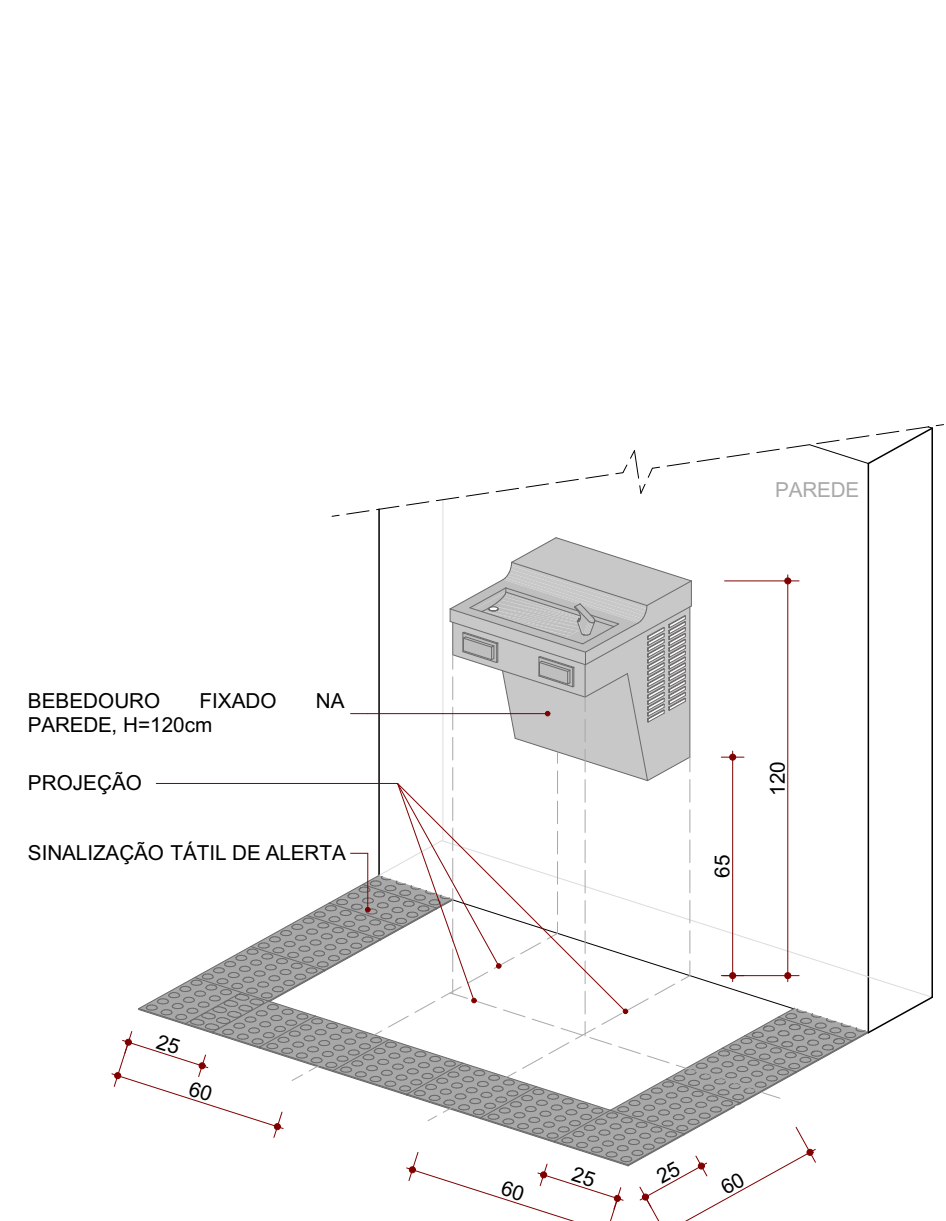

Piso Tátil - Elementos Suspensos
SEM ESCALA

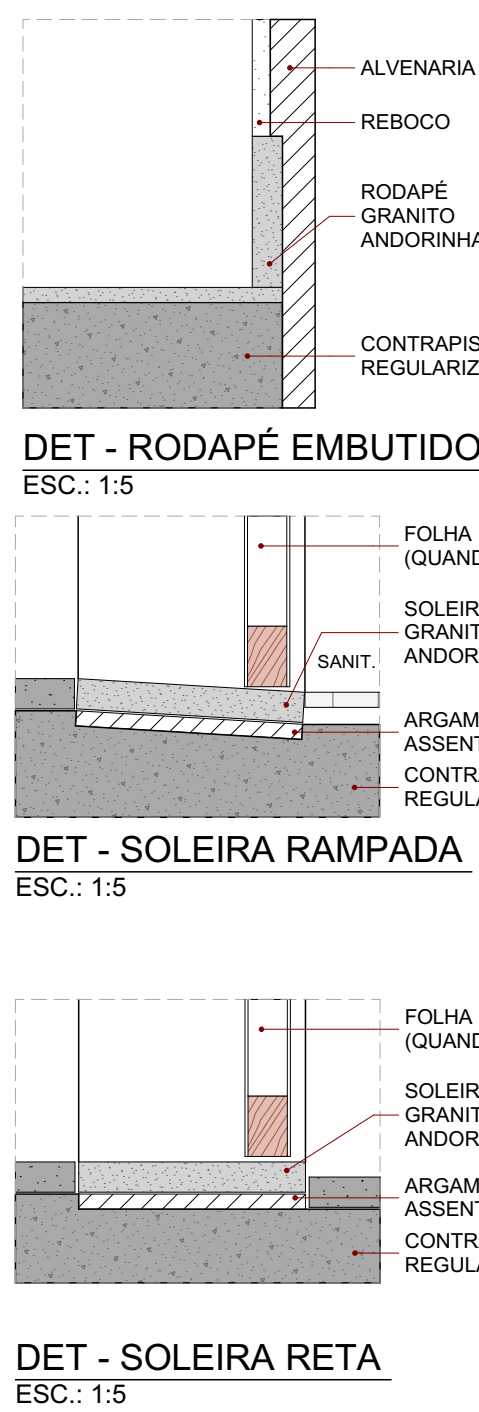

LEGENDA GERAL	
	PAREDE EM ALVENARIA COM BLOCO CERÂMICO 19x19x19cm
	PAREDE EM ALVENARIA COM BLOCO CERÂMICO 14x19x19cm
	ENCHIMENTO EM ALVENARIA COM BLOCO CERÂMICO
	PILAR EM CONCRETO
	SOLEIRA EM GRANITO CINZA ANDORRINHA, ESPESURA 2cm, DESNÍVEL H=1cm
	SOLEIRA RAMPADA EM GRANITO CINZA ANDORRINHA, ESPESURA 2cm, DESNÍVEL H=1cm
LEGENDA DE CÍODOS DE ACABAMENTO	
	PISO
	PAREDE
	TETO
	RODAPE
ACABAMENTO DE PISO	
①	GRANILITE MOLDADO IN LOCO, 60MM, POLIDO E IMPERMEABILIZADO
②	PORCELANATO ALTO TRÁFEGO 60X60CM, RETIFICADO, ACABAMENTO ACETINADO, ABSORÇÃO MENOR DO QUE 4%
③	PISO ORIENTADO ATRAVÉS DO SARRAFAMENTO E ALISAMENTO DA PRÓPRIA CAMADA DE CONCRETO E IMPERMEABILIZADO
④	PORCELANATO AMADEIRADO EM REGUA 20x120CM ANTIDERRAPANTE
ACABAMENTO DE SOLEIRA	
LEG. IDENTIFICAÇÃO	
	SOLEIRA EM GRANITO CINZA ANDORRINHA
	SOLEIRA EM GRANITO CINZA ANDORRINHA (RAMPADA)
RODAPE	
①	RODAPE EM GRANITO, POLIDO CINZA, EMBUTIDOS NA ALVENARIA, H=10cm
②	RODAPE EM PORCELANATO ALTO TRÁFEGO 60X60CM, RETIFICADO, ACABAMENTO ACETINADO, ABSORÇÃO MENOR DO QUE 4%, H=10cm
③	RODAPE EM PORCELANATO ALTO TRÁFEGO 60X60CM, RETIFICADO, ACABAMENTO ACETINADO, ABSORÇÃO MENOR DO QUE 4%, H=10cm
④	RODAPE EM PORCELANATO ALTO TRÁFEGO 60X60CM, RETIFICADO, ACABAMENTO ACETINADO, ABSORÇÃO MENOR DO QUE 4%, H=10cm
	PISO PODOTÁTL ALERTA, EMBORRACHADO, 25x25cm, COR PRETO (ÁREA INTERNA)
	PISO PODOTÁTL DIRECIONAL, EMBORRACHADO, 25x25cm, COR PRETO (ÁREA INTERNA)
	INÍCIO DE PAGINAÇÃO
	SENTEDO CAMINHO DO PISO H=1%
NOTA: CONFIRMAR POSIÇÃO DOS RALOS NO PROJETO DE HIDRÁULICA.	

CONSORCIO SAÚDE CONCRETUM MEP - CNPJ 06.925.464/0001-35 RUA JOSEFA PAULISTAS, Nº 40, ANDAR 1, RIO DE JANEIRO - CEP 20.260-080 - FONE (21) 3034-4131 Módulo em construção - Contato: 0800 00 00 00 O valor do custo previsto no orçamento.		Projeto e coordenador CONSORCIO SAÚDE CONCRETUM MEP - CNPJ 06.925.464/0001-35 RUA JOSEFA PAULISTAS, Nº 40, ANDAR 1, RIO DE JANEIRO - CEP 20.260-080 - FONE (21) 3034-4131 Responsável Técnico pelo Projeto Arquitetônico ANA CAROLINA FORTES MENDES Arquiteta - CRB 13.582/2012	
Nome do Empreendimento PROSUS II - CAPS I - INFANTO JUVENIL		Assinatura ARQ 10/22	
Emprego de Empreendedor DIVERSOS (PROJETO PADRÃO)		Assinatura ARQ 10/22	
Título do desenho DETALHE ACABAMENTO DE PISO		Assinatura ARQ 10/22	
Projeto e coordenador CONSORCIO SAÚDE CONCRETUM MEP - CNPJ 06.925.464/0001-35 RUA JOSEFA PAULISTAS, Nº 40, ANDAR 1, RIO DE JANEIRO - CEP 20.260-080 - FONE (21) 3034-4131 Responsável Técnico pelo Projeto Arquitetônico ANA CAROLINA FORTES MENDES Arquiteta - CRB 13.582/2012		Assinatura ARQ 10/22	
CONCRETUM MEP		Assinatura ARQ 10/22	
BIMBAUD MEP - BIMBAUD Base para o Arquiteto 2018 - PRODUÇÃO DE CAPS I - R03		Assinatura ARQ 10/22	