




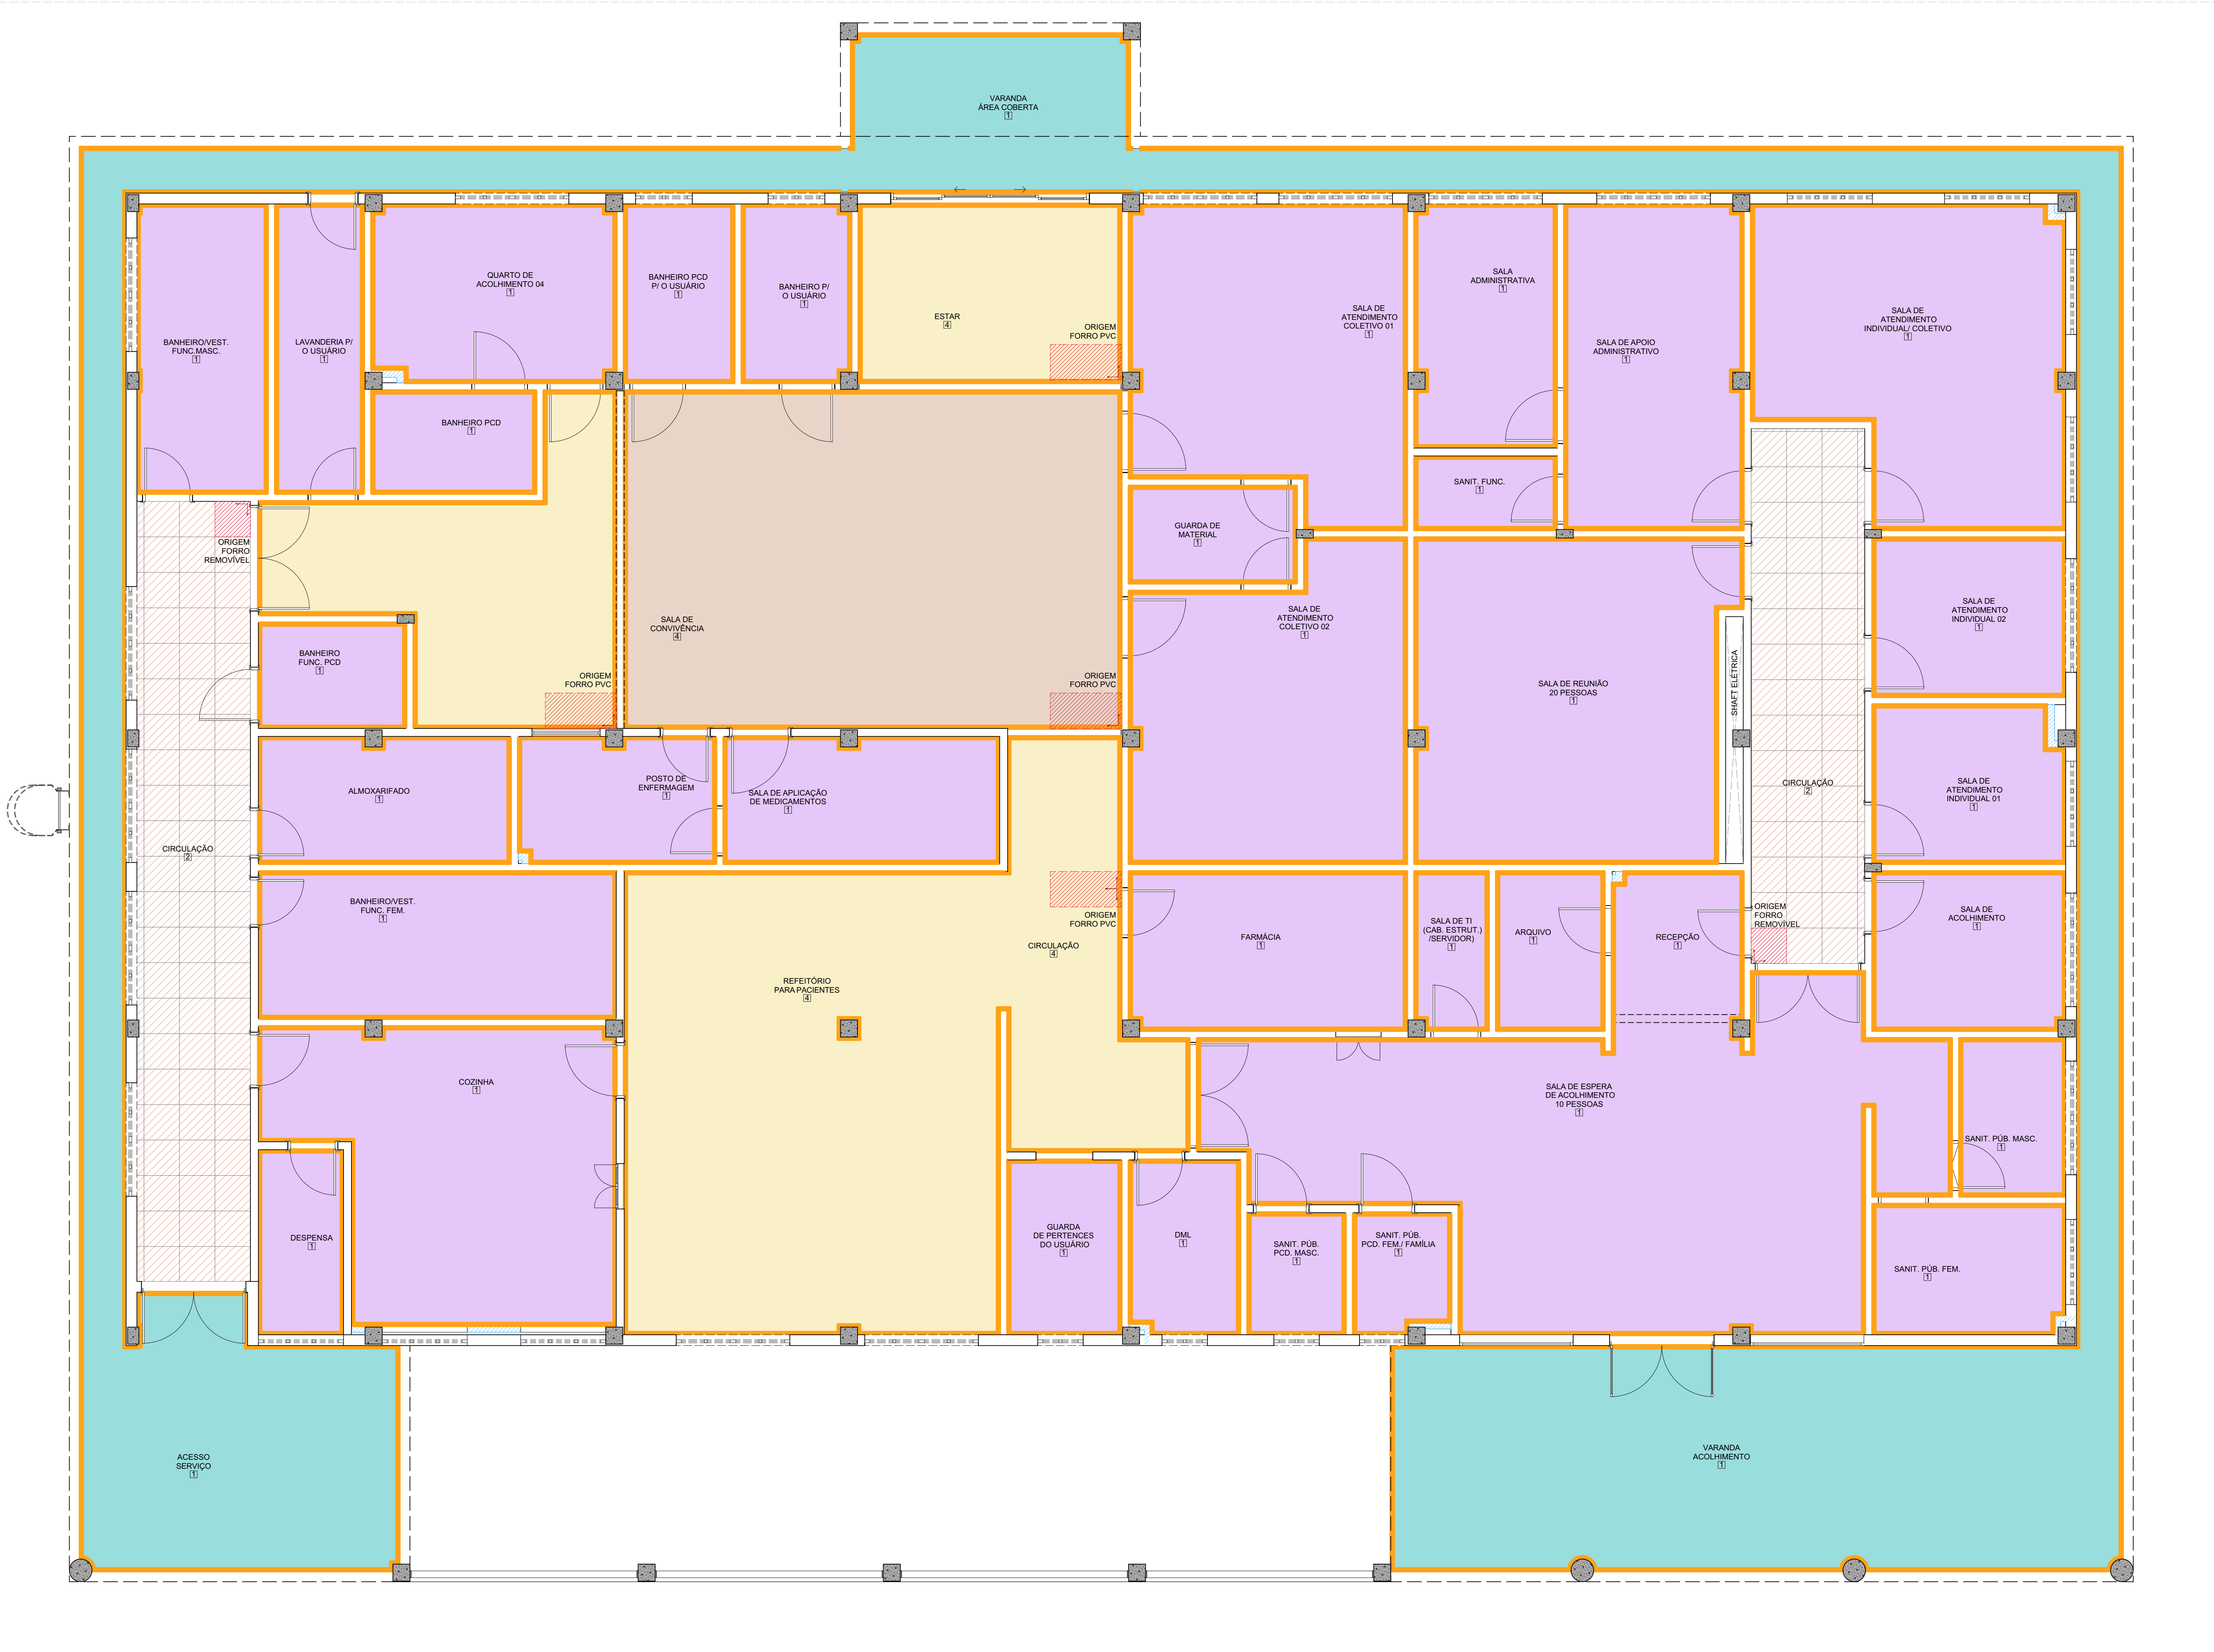


PLANTA BAIXA - EDIFICAÇÃO PRINCIPAL - ACABAMENTO DE TETO
ESC.: 1:50

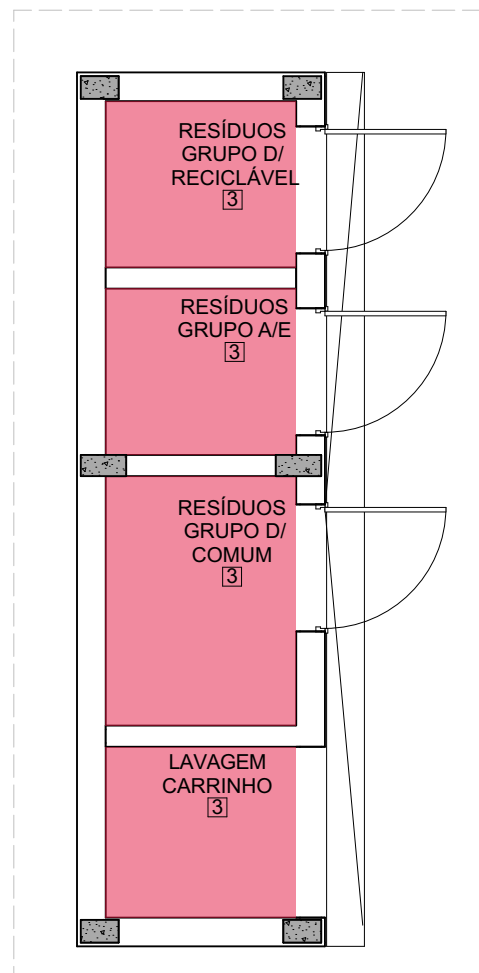

PLANTA BAIXA - ANEXO RESÍDUOS - ACABAMENTO DE TETO
ESC.: 1:50

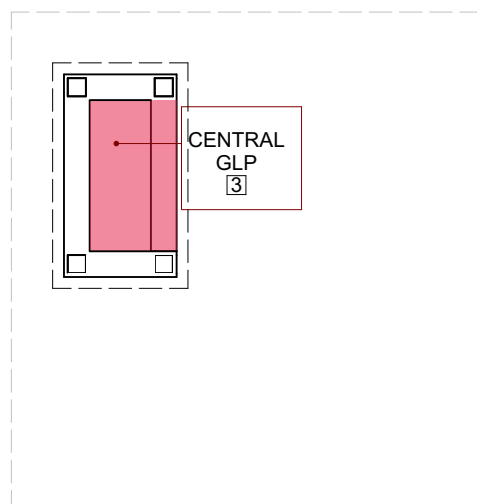

PLANTA BAIXA - ANEXO GLP - ACABAMENTO DE TETO
ESC.: 1:50

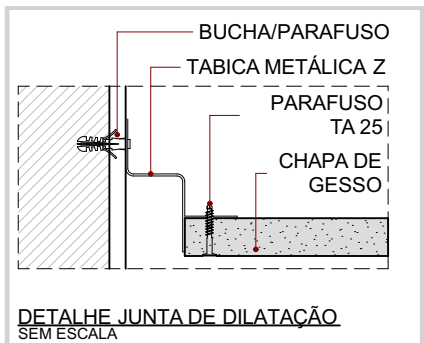

LEGENDA GERAL	
	PAREDE EM ALVENARIA COM BLOCO CERÂMICO 39x19x19cm
	PAREDE EM ALVENARIA COM BLOCO CERÂMICO 14x19x19cm
	ENCHIMENTO EM ALVENARIA COM BLOCO CERÂMICO
	PILAR EM CONCRETO
	SOLEIRA EM GRANITO CINZA ANDORINHA, ESPESSURA 2cm, DESNÍVEL H+1cm
	SOLEIRA RAMPEADA EM GRANITO CINZA ANDORINHA, ESPESSURA 2cm, DESNÍVEL H+1cm

LEGENDA DE CÓDIGOS DE ACABAMENTO	
PISO → ○	PAREDE → △
TETO → □	RODAPE → ○

TETO	
01	FORRO GESSO ACARTONADO, LISO, MONOLÍTICO, PINTURA LÁTEX PVA COR BRANCO NEVE, SOB MASSA CORRIDA
02	FORRO EM PLACA DE GESSO REMOVÍVEL, REVESTIDA COM PELÍCULA RÍGIDA DE PVC, COR BRANCO 625X625MM, ESPESSURA 5MM, COM PERÍMETRO EM ALUMÍNIO BRANCO
03	LAJE COM PINTURA LÁTEX PVA SOBRE MASSA CORRIDA
04	FORRO PVC COM ACABAMENTO AMADEIRADO

ACABAMENTO DE FORRO	
	TETO LAJE COM PINTURA LÁTEX COR BRANCO NEVE
	FORRO EM GESSO ACARTONADO, EM PLACAS COM ESTRUTURA EM ALUMÍNIO, H= 270cm
	FORRO DE PVC ACABAMENTO AMADEIRADO, H= 505cm
	FORRO DE PVC ACABAMENTO AMADEIRADO, H= 270cm
	FORRO GESSO ACARTONADO, LISO, MONOLÍTICO, PINTURA LÁTEX PVA COR BRANCO NEVE, SOB MASSA CORRIDA, H= 305cm
	FORRO DE GESSO REMOVÍVEL COM PELÍCULA DE PVC BRANCO, EM PLACAS 625x625mm, E=8m, H=270cm
	JUNTA TIPO TABICA PARA FORRO DE GESSO
	INÍCIO DE PAGINAÇÃO

CONSORCIO SAÚDE CONCREMAT MEF - CNPJ 06.205.040/0001-35							
RUA JOAQUIM PAULISTAS, Nº 40, ANDAR 1 - RIO DE JANEIRO - CEP 21.300-080 - FONE (21) 3035-4131							
Módulo em construção. Contato medida na local.							
Antes de qualquer alteração consultar o arquiteto responsável.							
REV	DATA	CONTEÚDO	REV	DATA	CONTEÚDO		
R01	15/12/2025	MISSÃO INICIAL					
R01	15/01/2026	REVISÃO					
R02	23/01/2026	REVISÃO					
R03	28/01/2026	REVISÃO					
Nome do Empreendedor:							
PROSUS II - CAPS I - INFANTO JUVENIL						Disciplina	
Empreendedor: CONSORCIO SAÚDE CONCREMAT MEF - CNPJ 06.205.040/0001-35						ARQUITETURA	
Título do Projeto: PROJETO PADRÃO						Escala	
Título do Desenho: DETALHE ACABAMENTO DE TETO						PROJETO EXECUTIVO	
Elaborado por: CONSORCIO SAÚDE						ARQ	
Responsável Técnico para Projeto Arquitetônico						11/22	
ANA CAROLINA POTER MENEZES						R03	
Arquiteto: CONCREMAT MEP						Escala INDICADA	
Bibliografia: MEP - Manual Básico para o Arquiteto 2008 PRODUÇÃO DE CAPS I, R01							