


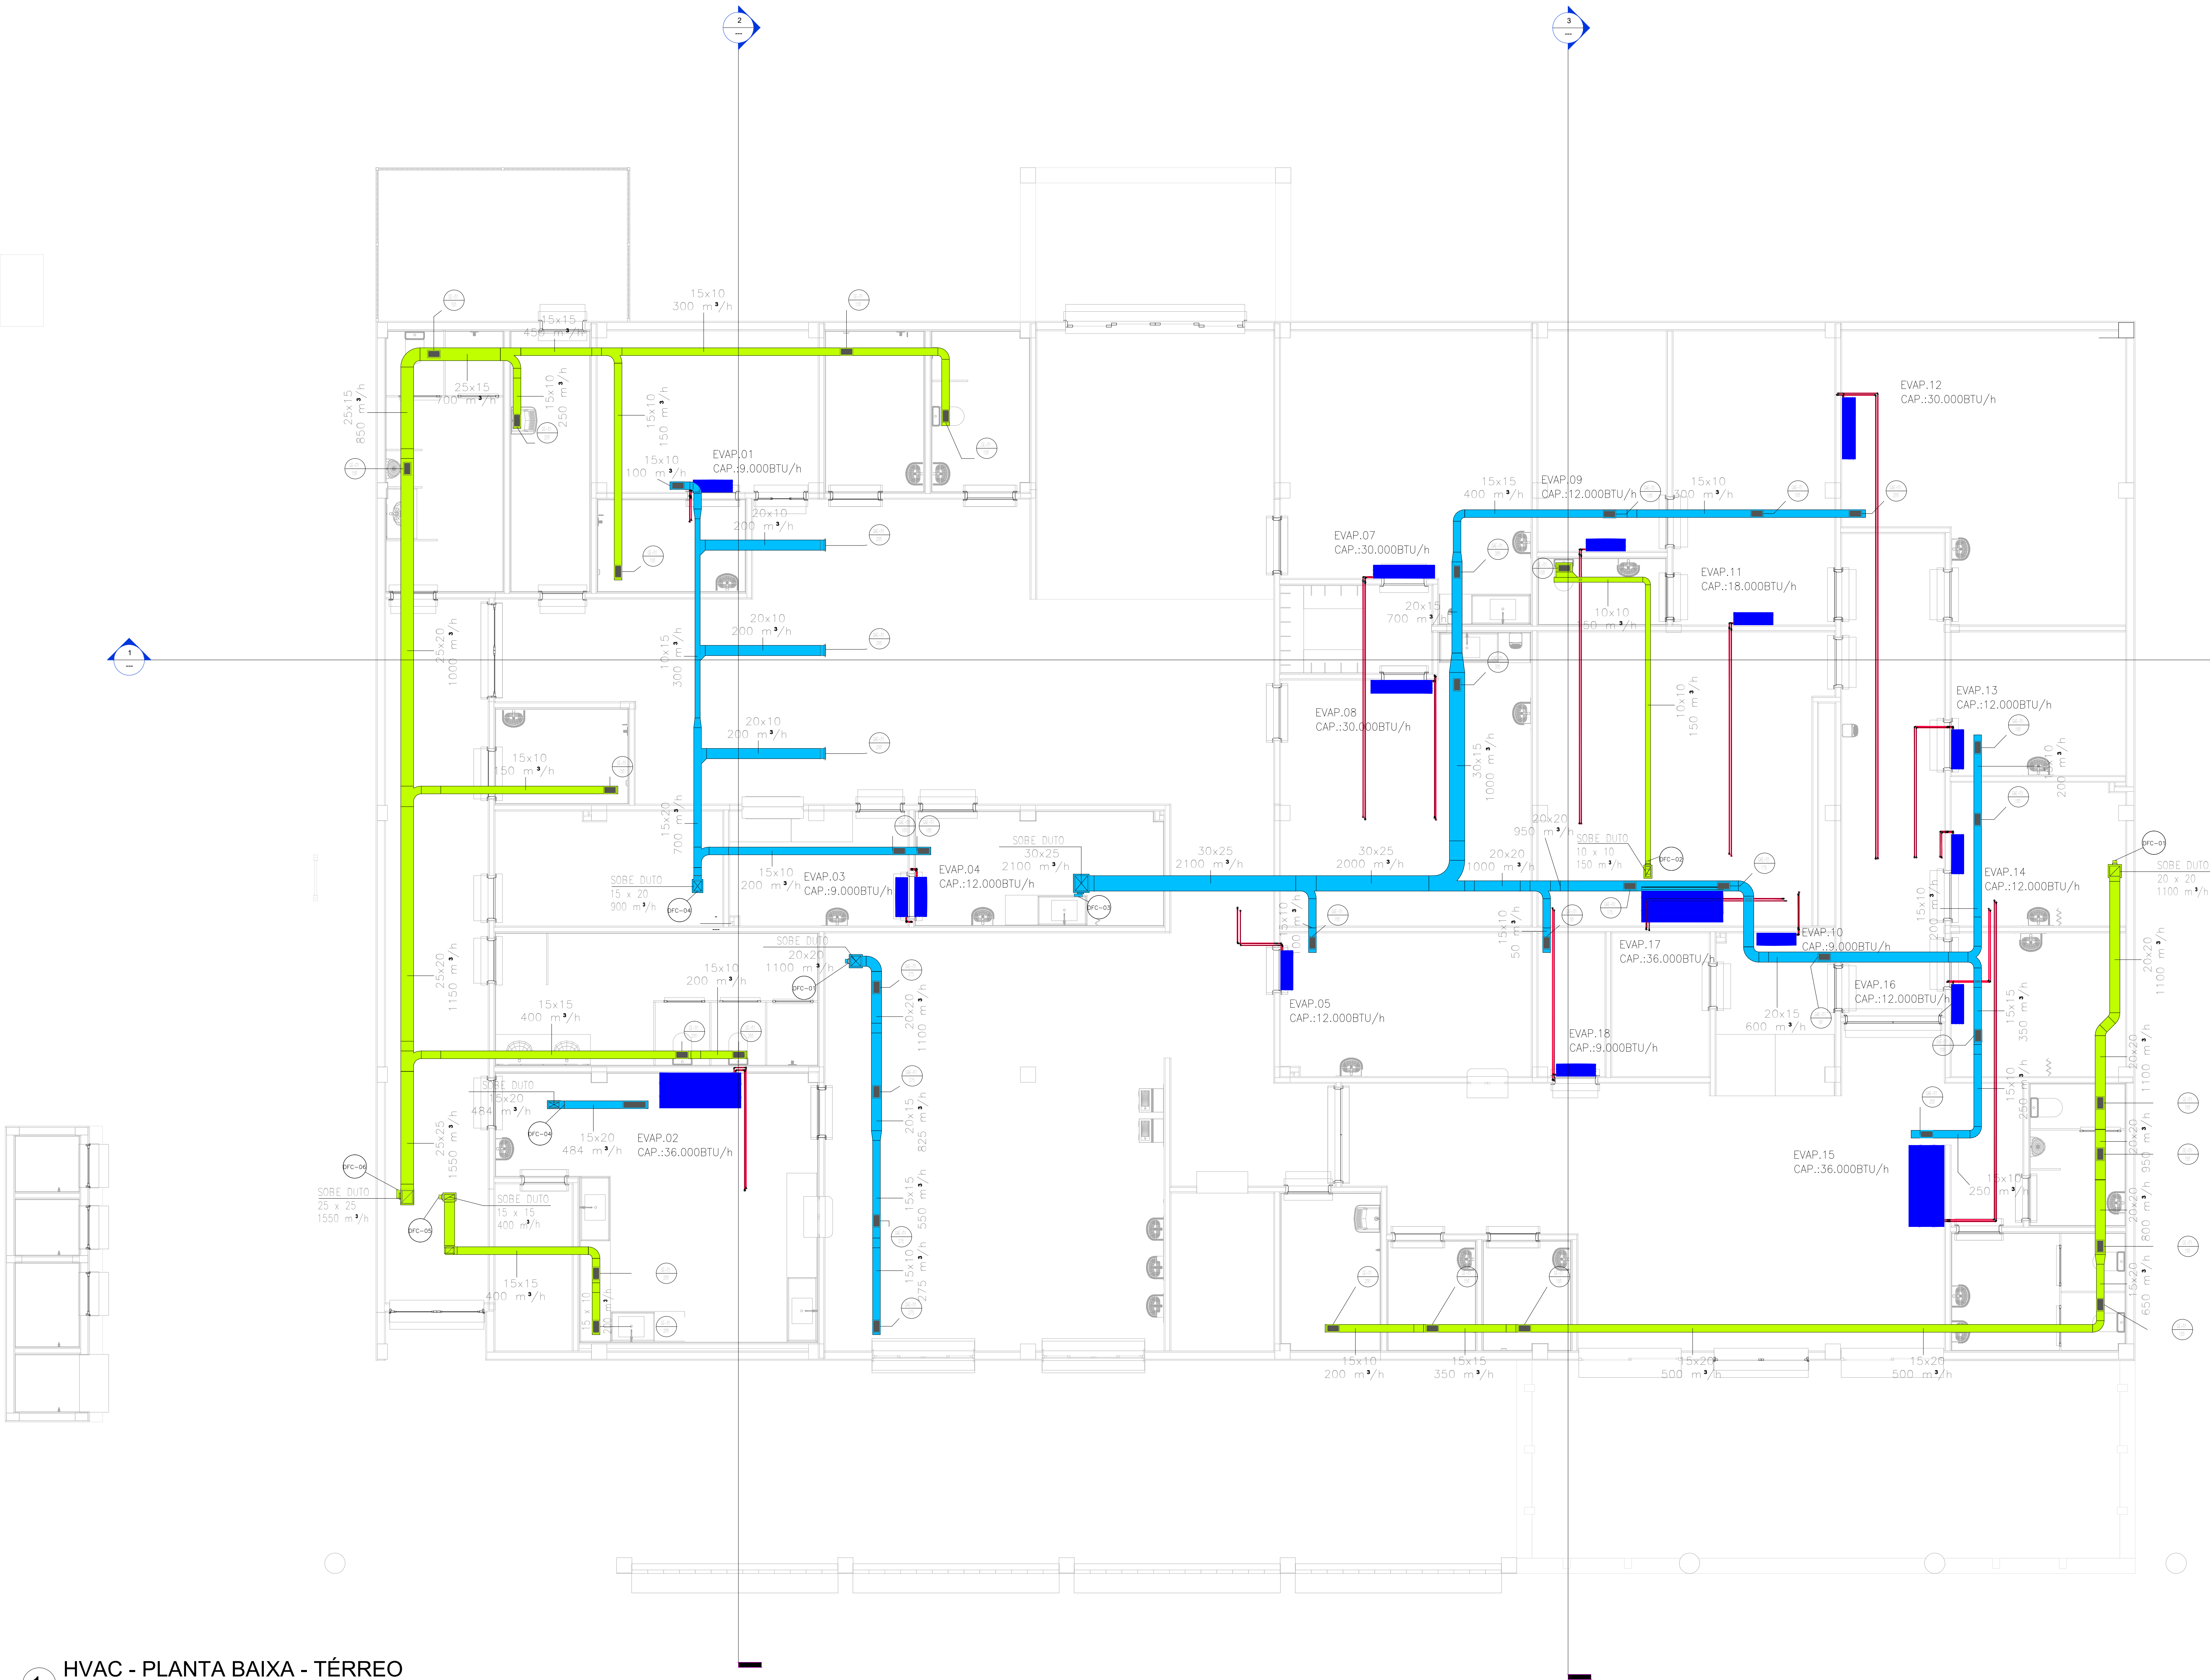

1 HVAC - PLANTA BAIXA - TÉRREO
1 : 50

- LEGENDA
- ITEM
 - VAZÃO DE AR EM m³/h
 - EQUIPAMENTO RENOVAÇÃO DE AR / DUTO EM MPU
 - EQUIPAMENTO DE EXAUSTÃO / DUTO EM MPU
 - TUBULAÇÃO DE COBRE LL/LG
 - DRENO EM PVC

- NOTAS
- 01- DIMENSÕES DOS DUTOS EM CENTÍMETROS, EXCETO ONDE INDICADO;
- 02 - AS TUBULAÇÕES DE COBRE DEVEM SER ISOLADAS COM ESPUMA ELASTOMÉRICA PRETA COM PROTEÇÃO CONTRA RAIOS ULTRA-VIOLETA;

CAPACIDADE			DIMENSÕES DA TUBULAÇÃO DE COBRE		
CAPACIDADE	LL	LG	CAPACIDADE	LL	LG
9.000 Btu/h	1/4"	1/2"	30.000 Btu/h	3/8"	7/8"
12.000 Btu/h	1/4"	1/2"	36.000 Btu/h	3/8"	7/8"
18.000 Btu/h	1/4"	3/4"	48.000 Btu/h	3/8"	1.1/8"
24.000 Btu/h	3/8"	7/8"			

Tabela de equipamentos		
Origem	Contagem	Descrição
SAE-01	43	GRELHA DE VENTILAÇÃO/EXAUSTÃO COM REGISTRO, DIMENSÕES 125x225mm, MODELO VAT DA TROX OU EQUIVALENTE TÉCNICO
SAE-02	1	GRELHA DE VENTILAÇÃO/EXAUSTÃO COM REGISTRO, DIMENSÕES 125x425mm, MODELO VAT DA TROX OU EQUIVALENTE TÉCNICO
EVAP-1	1	UNIDADE EVAPORADORA TIPO SPLIT INVERTER, MODELO HI WALL, CAPACIDADE DE 9.000 BTU/h, DA CARRIER OU EQUIVALENTE TÉCNICO
EVAP-2	1	UNIDADE EVAPORADORA TIPO SPLIT INVERTER, MODELO HI WALL, CAPACIDADE DE 9.000 BTU/h, DA CARRIER OU EQUIVALENTE TÉCNICO
EVAP-3	1	UNIDADE EVAPORADORA TIPO SPLIT INVERTER, MODELO HI WALL, CAPACIDADE DE 9.000 BTU/h, DA CARRIER OU EQUIVALENTE TÉCNICO
EVAP-4	1	UNIDADE EVAPORADORA TIPO SPLIT INVERTER, MODELO HI WALL, CAPACIDADE DE 12.000 BTU/h, DA CARRIER OU EQUIVALENTE TÉCNICO
EVAP-5	1	UNIDADE EVAPORADORA TIPO SPLIT INVERTER, MODELO HI WALL, CAPACIDADE DE 12.000 BTU/h, DA CARRIER OU EQUIVALENTE TÉCNICO
EVAP-6	1	UNIDADE EVAPORADORA TIPO SPLIT INVERTER, MODELO HI WALL, CAPACIDADE DE 9.000 BTU/h, DA CARRIER OU EQUIVALENTE TÉCNICO
EVAP-7	1	UNIDADE EVAPORADORA TIPO SPLIT INVERTER, MODELO HI WALL, CAPACIDADE DE 30.000 BTU/h, DA CARRIER OU EQUIVALENTE TÉCNICO
EVAP-8	1	UNIDADE EVAPORADORA TIPO SPLIT INVERTER, MODELO HI WALL, CAPACIDADE DE 30.000 BTU/h, DA CARRIER OU EQUIVALENTE TÉCNICO
EVAP-9	1	UNIDADE EVAPORADORA TIPO SPLIT INVERTER, MODELO HI WALL, CAPACIDADE DE 12.000 BTU/h, DA CARRIER OU EQUIVALENTE TÉCNICO
EVAP-10	1	UNIDADE EVAPORADORA TIPO SPLIT INVERTER, MODELO HI WALL, CAPACIDADE DE 18.000 BTU/h, DA CARRIER OU EQUIVALENTE TÉCNICO
EVAP-11	1	UNIDADE EVAPORADORA TIPO SPLIT INVERTER, MODELO HI WALL, CAPACIDADE DE 12.000 BTU/h, DA CARRIER OU EQUIVALENTE TÉCNICO
EVAP-12	1	UNIDADE EVAPORADORA TIPO SPLIT INVERTER, MODELO HI WALL, CAPACIDADE DE 12.000 BTU/h, DA CARRIER OU EQUIVALENTE TÉCNICO
EVAP-13	1	UNIDADE EVAPORADORA TIPO SPLIT INVERTER, MODELO HI WALL, CAPACIDADE DE 12.000 BTU/h, DA CARRIER OU EQUIVALENTE TÉCNICO
EVAP-14	1	UNIDADE EVAPORADORA TIPO SPLIT INVERTER, MODELO HI WALL, CAPACIDADE DE 12.000 BTU/h, DA CARRIER OU EQUIVALENTE TÉCNICO
EVAP-15	1	UNIDADE EVAPORADORA TIPO SPLIT INVERTER, MODELO HI WALL, CAPACIDADE DE 36.000 BTU/h, DA CARRIER OU EQUIVALENTE TÉCNICO
EVAP-16	1	UNIDADE EVAPORADORA TIPO SPLIT INVERTER, MODELO HI WALL, CAPACIDADE DE 12.000 BTU/h, DA CARRIER OU EQUIVALENTE TÉCNICO
EVAP-17	1	UNIDADE EVAPORADORA TIPO SPLIT INVERTER, MODELO HI WALL, CAPACIDADE DE 36.000 BTU/h, DA CARRIER OU EQUIVALENTE TÉCNICO
DCF-01	2	DAMPERS CORTA FOGO, DIMENSÕES 200x200, DA TROX OU EQUIVALENTE TÉCNICO
DCF-02	1	DAMPERS CORTA FOGO, DIMENSÕES 100x100, DA TROX OU EQUIVALENTE TÉCNICO
DCF-03	1	DAMPERS CORTA FOGO, DIMENSÕES 300x250, DA TROX OU EQUIVALENTE TÉCNICO
DCF-04	2	DAMPERS CORTA FOGO, DIMENSÕES 150x200, DA TROX OU EQUIVALENTE TÉCNICO
DCF-05	1	DAMPERS CORTA FOGO, DIMENSÕES 150x150, DA TROX OU EQUIVALENTE TÉCNICO
DCF-06	1	DAMPERS CORTA FOGO, DIMENSÕES 250x250, DA TROX OU EQUIVALENTE TÉCNICO

CONSORCIO SAÚDE CONSORCIO SAÚDE CONCRETIZA AEP - CNPJ 05.255.624/0001-20 RUA CANAL DE PARANÁ, 10 - JARDIM SÃO JOSÉ - JARDIM SÃO JOSÉ - CEP 20.360-000 - FONE (21) 3025-1011 Medidas em centímetros. Controlar medidas no local. Anotar de qualquer alteração consultar o engenheiro responsável.	
REV. DATA	CONTÉUDO
01 23/01/2020	PROJETO DE VENTILAÇÃO E EXAUSTÃO
02 23/01/2020	PROJETO DE VENTILAÇÃO E EXAUSTÃO
03 14/12/2025	EMISSIONAL INICIAL

TÍTULO DA PRONÓIA: PROJETO DE CLIMATIZAÇÃO, VENTILAÇÃO E EXAUSTÃO		PRONÓIA: 001	ESCALA: IND
PLANTA BAIXA TÉRREO			
TIPO DA EDIFICAÇÃO: EDIFICAÇÃO ASSISTENCIAL DE SAÚDE (EAS)		ZONAMENTO:	COEF. DE APROV.:
CONSTRUÇÃO DE: CENTRO DE ATENÇÃO PSICOSSOCIAL I INFANTO JUVENIL			
LOCAL DA OBRA: DIVERSOS (PROJETO PADRÃO)		DATA DO PROJETO: DEZEMBRO 2025	TAXA DE OCUPAÇÃO: 100%
PRONÓIÁRIO: SECRETARIA DA SAÚDE DO ESTADO DA BAHIA (SESAB)		CNPJ: 13.937.131/0001-41	INDICAÇÃO MUNICIPAL: 100%
SITUAÇÃO SEM ESCALA:		DECLARO QUE A APROVAÇÃO DO PROJETO NÃO IMPLICA NO RECONHECIMENTO PELA PREFEITURA DO DIREITO DE PROPRIEDADE DO TERRENO	
		PRONÓIÁRIO: SECRETARIA DA SAÚDE DO ESTADO DA BAHIA (SESAB) CNPJ 13.937.131/0001-41 AUTOR DO PROJETO: MANUELA CEDRAZ CARNEIRO - CREA-BA 76698BA RESPONSÁVEL TÉCNICO PELA OBRA:	
QUADRO DE ÁREAS:		ESPAÇO RESERVADO PARA APROVAÇÃO:	
		ESPAÇO RESERVADO PARA APROVAÇÃO:	