



1 Corte 1
1 : 50

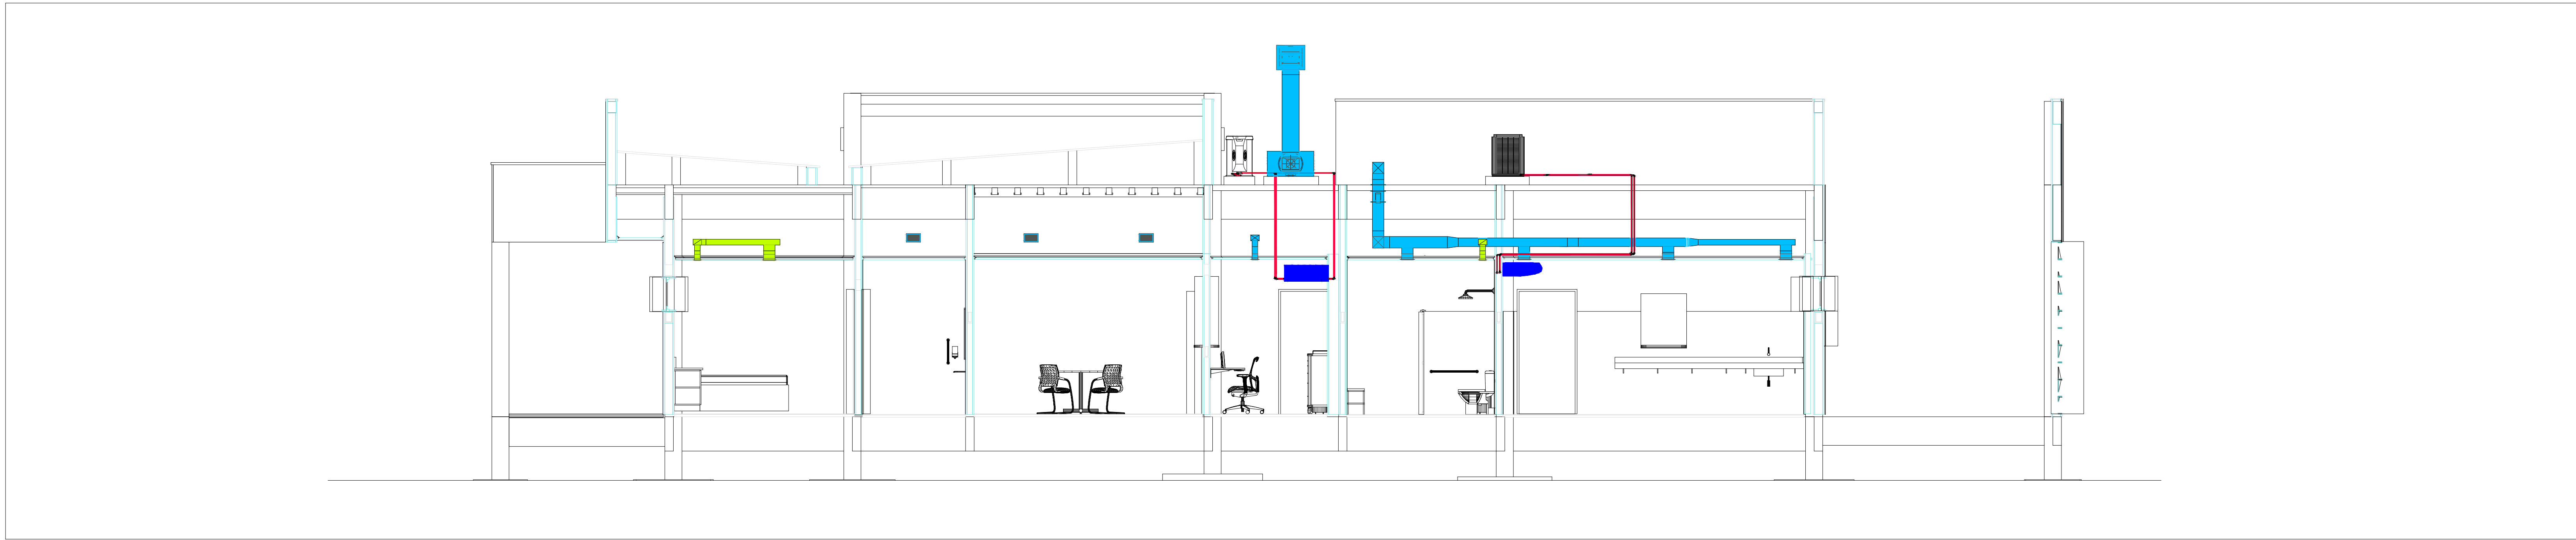

2 Corte 2
1 : 50

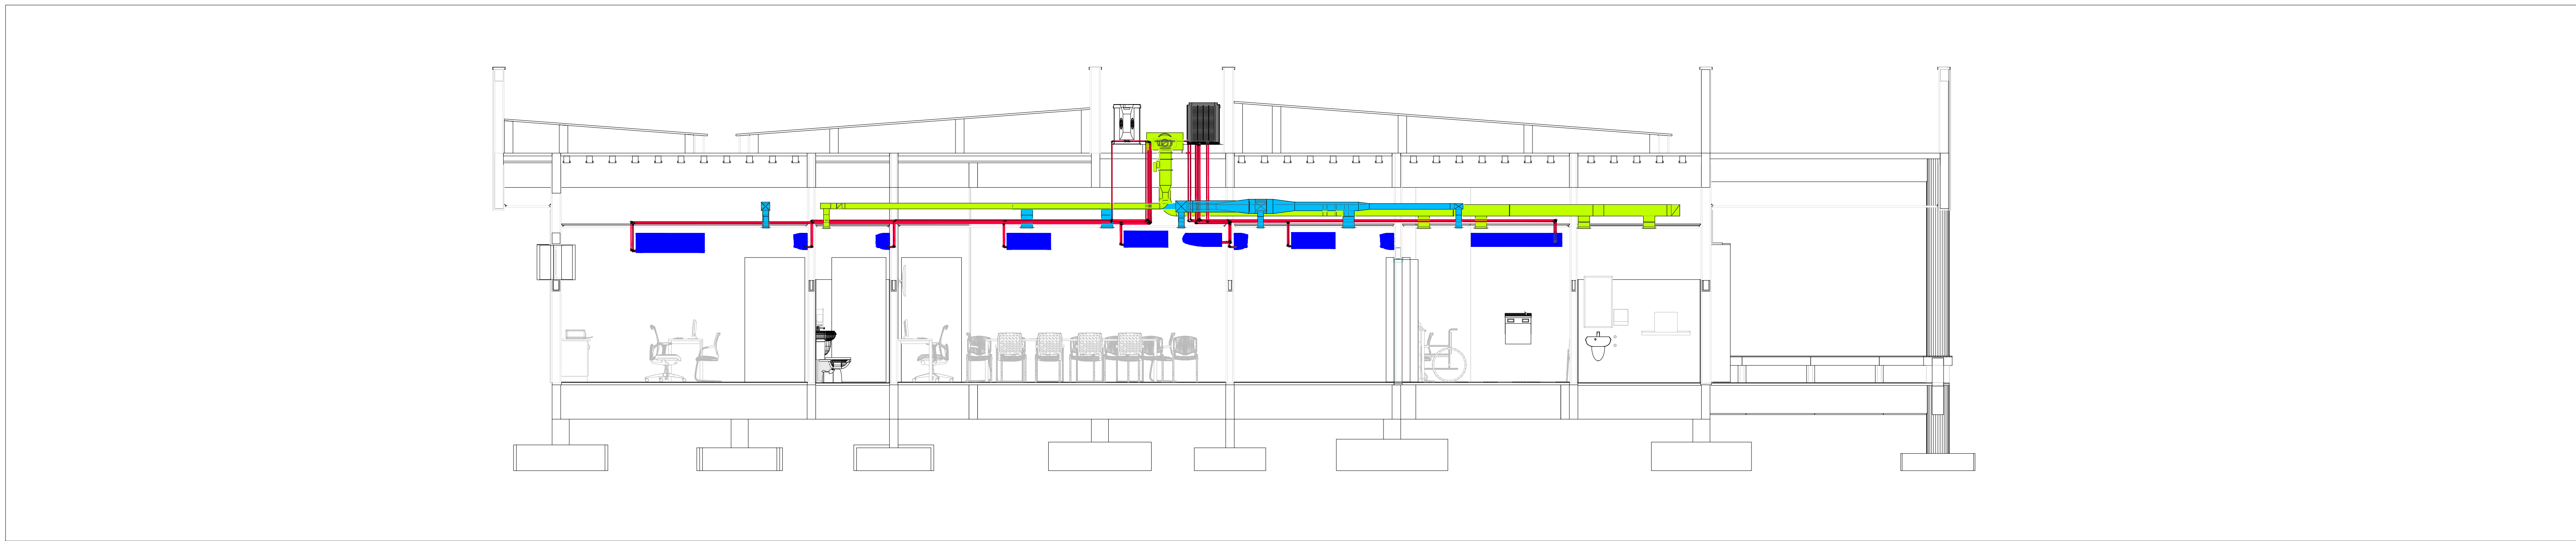

3 Corte 3
1 : 50

DIMENSÕES DA TUBULAÇÃO DE COBRE					
CAPACIDADE	LL	LG	CAPACIDADE	LL	LG
9.000 Btu/h	1/4"	1/2"	30.000 Btu/h	3/8"	7/8"
12.000 Btu/h	1/4"	1/2"	36.000 Btu/h	3/8"	7/8"
18.000 Btu/h	1/4"	3/4"	48.000 Btu/h	3/8"	1.1/8"
24.000 Btu/h	3/8"	7/8"			

NOTAS

01- DIMENSÕES DOS DUTOS EM CENTÍMETROS, EXCETO ONDE INDICADO;

02 - AS TUBULAÇÕES DE COBRE DEVEM SER ISOLADAS COM ESPUMA ELASTOMÉRICA PRETA COM PROTEÇÃO CONTRA RAIOS ULTRA-VIOLETA;

- LEGENDA
- ITEM
 - VAZÃO DE AR EM m³/h
 - EQUIPAMENTO RENOVAÇÃO DE AR / DUTO EM MPU
 - EQUIPAMENTO DE EXAUSTÃO / DUTO EM MPU
 - TUBULAÇÃO DE COBRE LL/LG
 - DRENO EM PVC

 CONSORCIO SAÚDE CONDOMÍNIO: 100%		CONSORCIO SAÚDE CONDOMÍNIO 100% - CNPJ 08.055.464/0001-06 RUA JOSÉ DE FREITAS, 110 - 4º ANDAR - FLORES DA PAZ - CEP 20.260-000 - FONE: (21) 3035-4131 Modelo em conformidade com o projeto aprovado pelo Conselho Municipal de Saúde. Assinada pelo responsável técnico e pelo responsável administrativo.			
CONDOMÍNIO 100% - CNPJ 08.055.464/0001-06 RUA JOSÉ DE FREITAS, 110 - 4º ANDAR - FLORES DA PAZ - CEP 20.260-000 - FONE: (21) 3035-4131		Modelo em conformidade com o projeto aprovado pelo Conselho Municipal de Saúde. Assinada pelo responsável técnico e pelo responsável administrativo.			
REV.	DATA	CONTÉUDO	REV.	DATA	CONTÉUDO
02	02/02/2026	REVISÃO DO PROJETO DE ARQUITETURA			
01	23/01/2026	REVISÃO DO PROJETO DE ARQUITETURA			
00	14/12/2025	EMISSIONAL INICIAL			

TÍTULO DA PRONÓIA: PROJETO DE CLIMATIZAÇÃO, VENTILAÇÃO E EXAUSTÃO		PRONÓIA: 003	ESCALA: IND
CORTES			
TIPO DA EDIFICAÇÃO: EDIFICAÇÃO ASSISTENCIAL DE SAÚDE (EAS)		ZONAMENTO:	COORD. DE APROV.
CONSTRUÇÃO DE CENTRO DE ATENÇÃO PSICOSSOCIAL I INFANTO JUVENIL			
LOCAL DA OBRA: DIVERSOS (PROJETO PADRÃO)		DATA DO PROJETO: DEZEMBRO 2025	TAXA DE OCUPAÇÃO:
PROPRIETÁRIO: SECRETARIA DA SAÚDE DO ESTADO DA BAHIA (SESAB)		CNPJ: 13.937.131/0001-41	
SITUAÇÃO SEM ESCALA:		DECLARO QUE A APROVAÇÃO DO PROJETO NÃO IMPLICA NO RECONHECIMENTO PELA PREFEITURA DO DIREITO DE PROPRIEDADE DO TERRENO	
QUADRO DE ÁREAS:		ESPAÇO RESERVADO PARA APROVAÇÃO:	
ESPAÇO RESERVADO PARA APROVAÇÃO:		ESPAÇO RESERVADO PARA APROVAÇÃO:	

PROPRIETÁRIO: SECRETARIA DA SAÚDE DO ESTADO DA BAHIA (SESAB)
CNPJ: 13.937.131/0001-41

AUTOR DO PROJETO: MANUELA CEDRAZ CARNEIRO - CREA-BA: 76698BA

RESPONSÁVEL TÉCNICO PELA OBRA: