




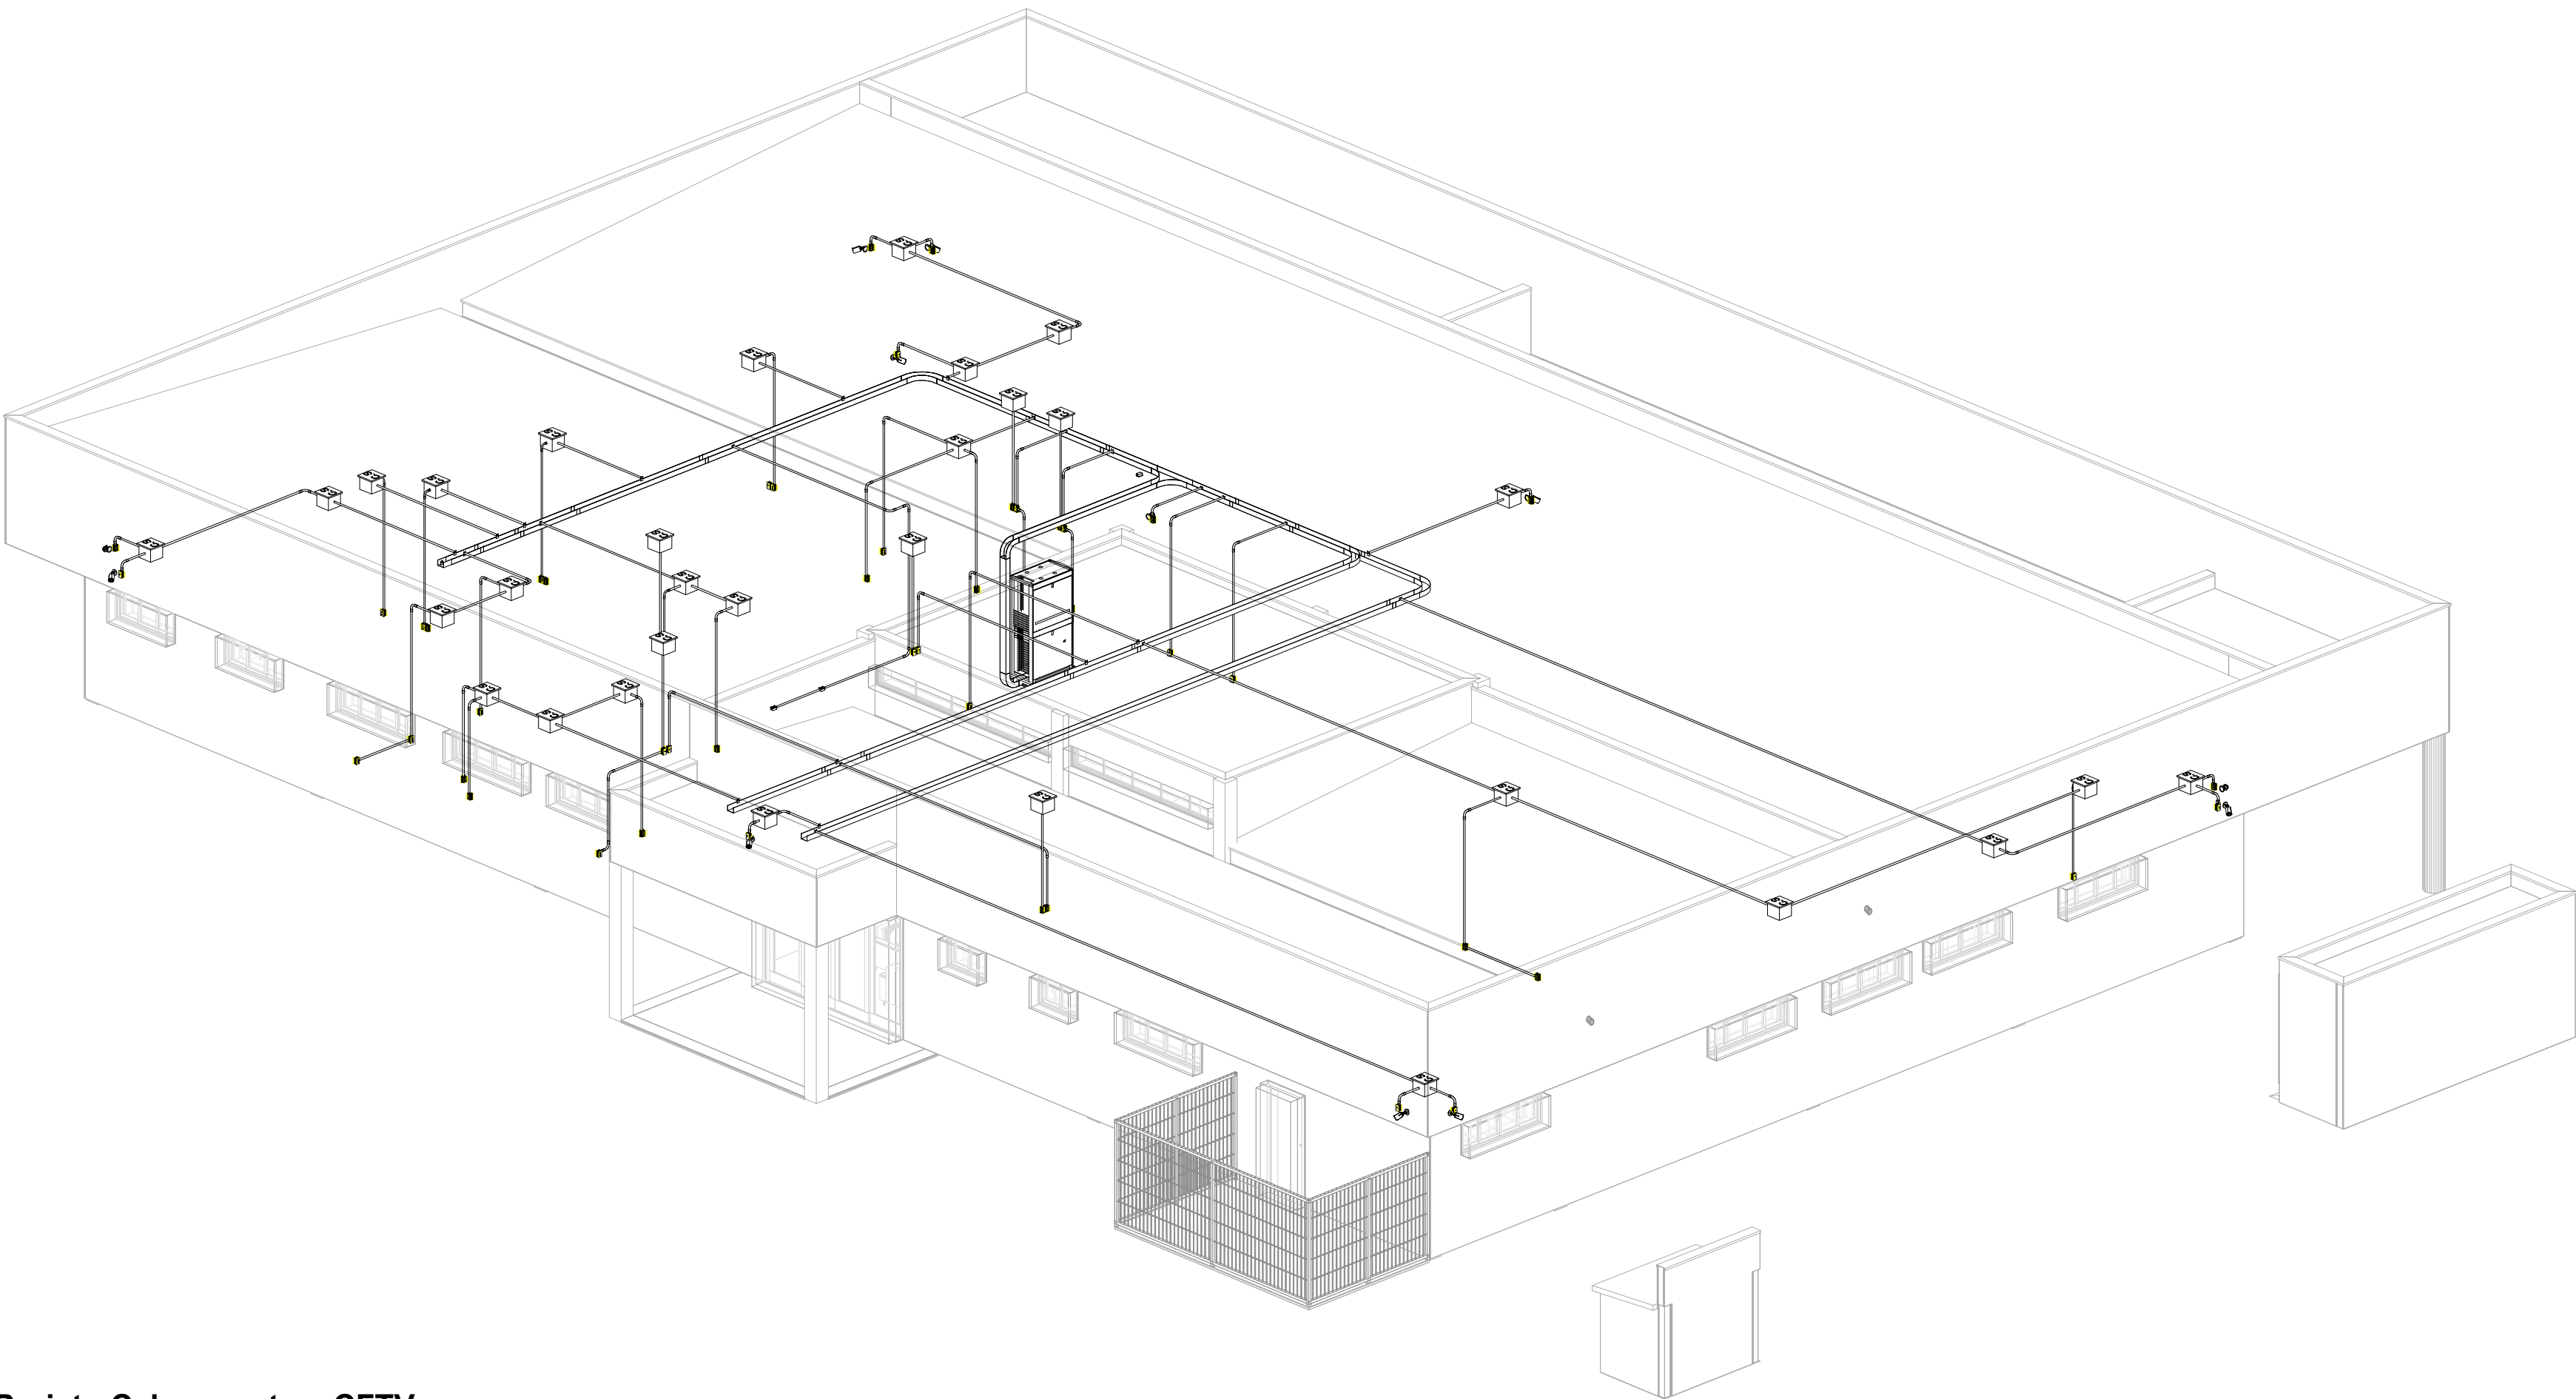


3D Projeto Cabeamento x CFTV

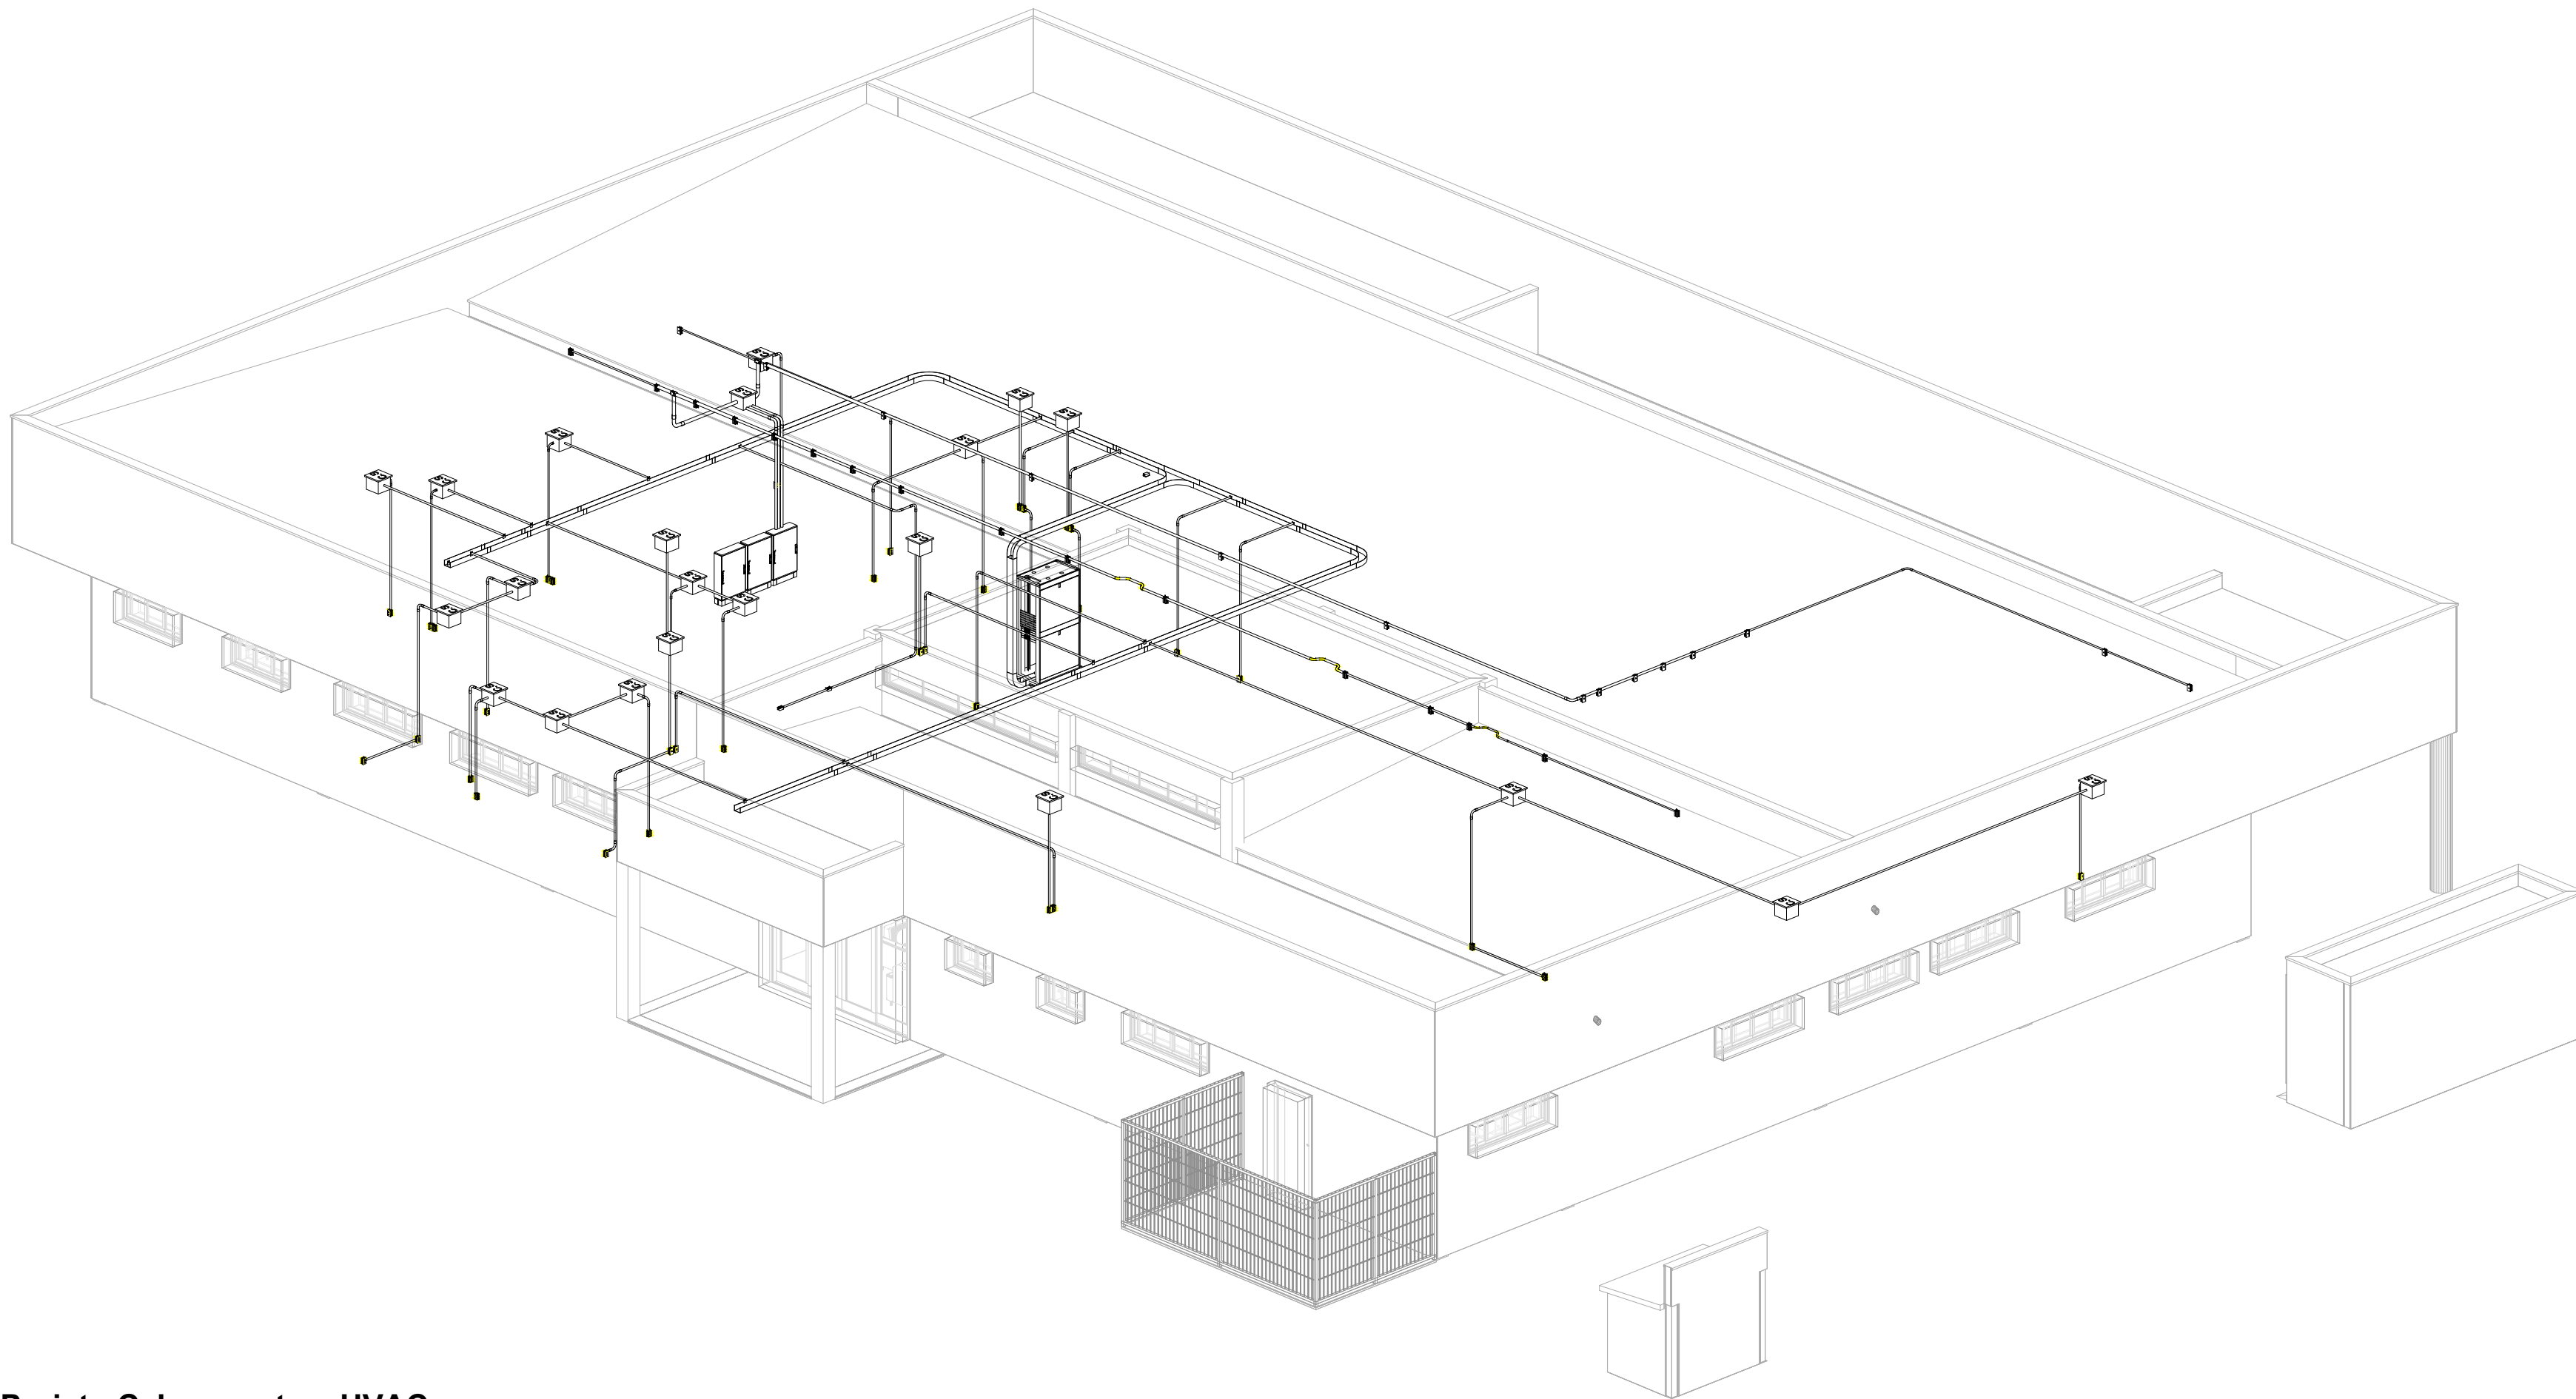

3D Projeto Cabeamento x HVAC

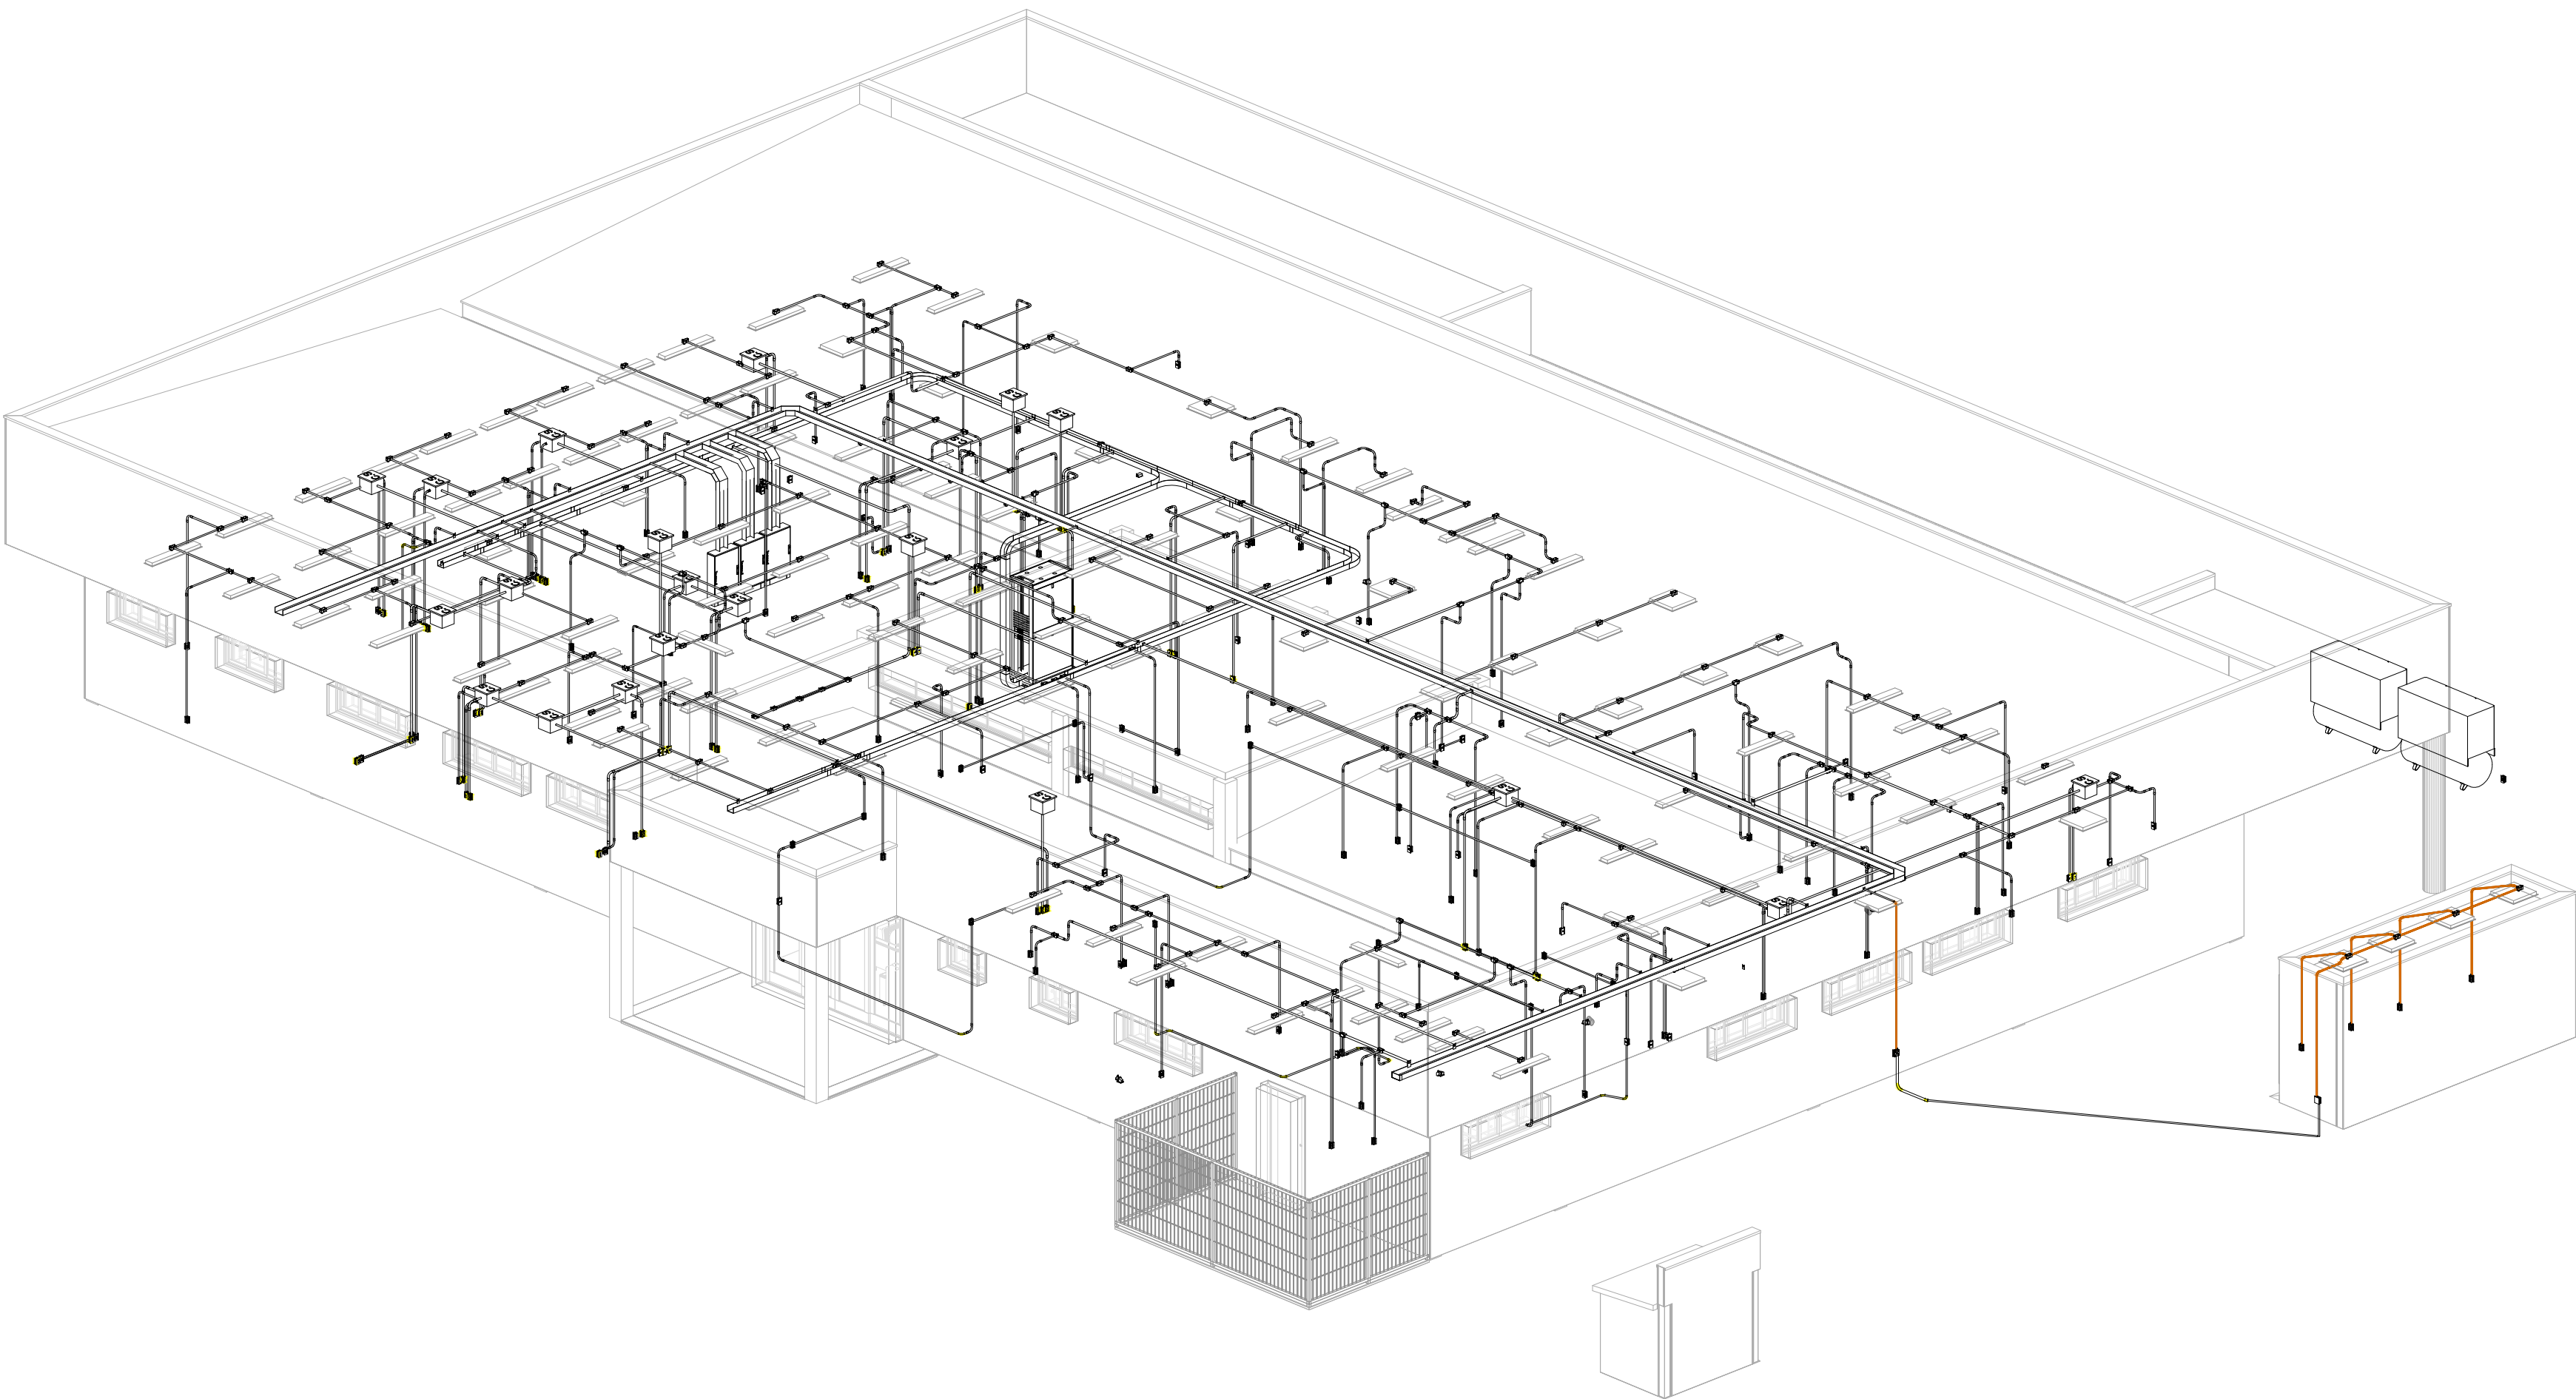

3D Projeto Cabeamento x ERC

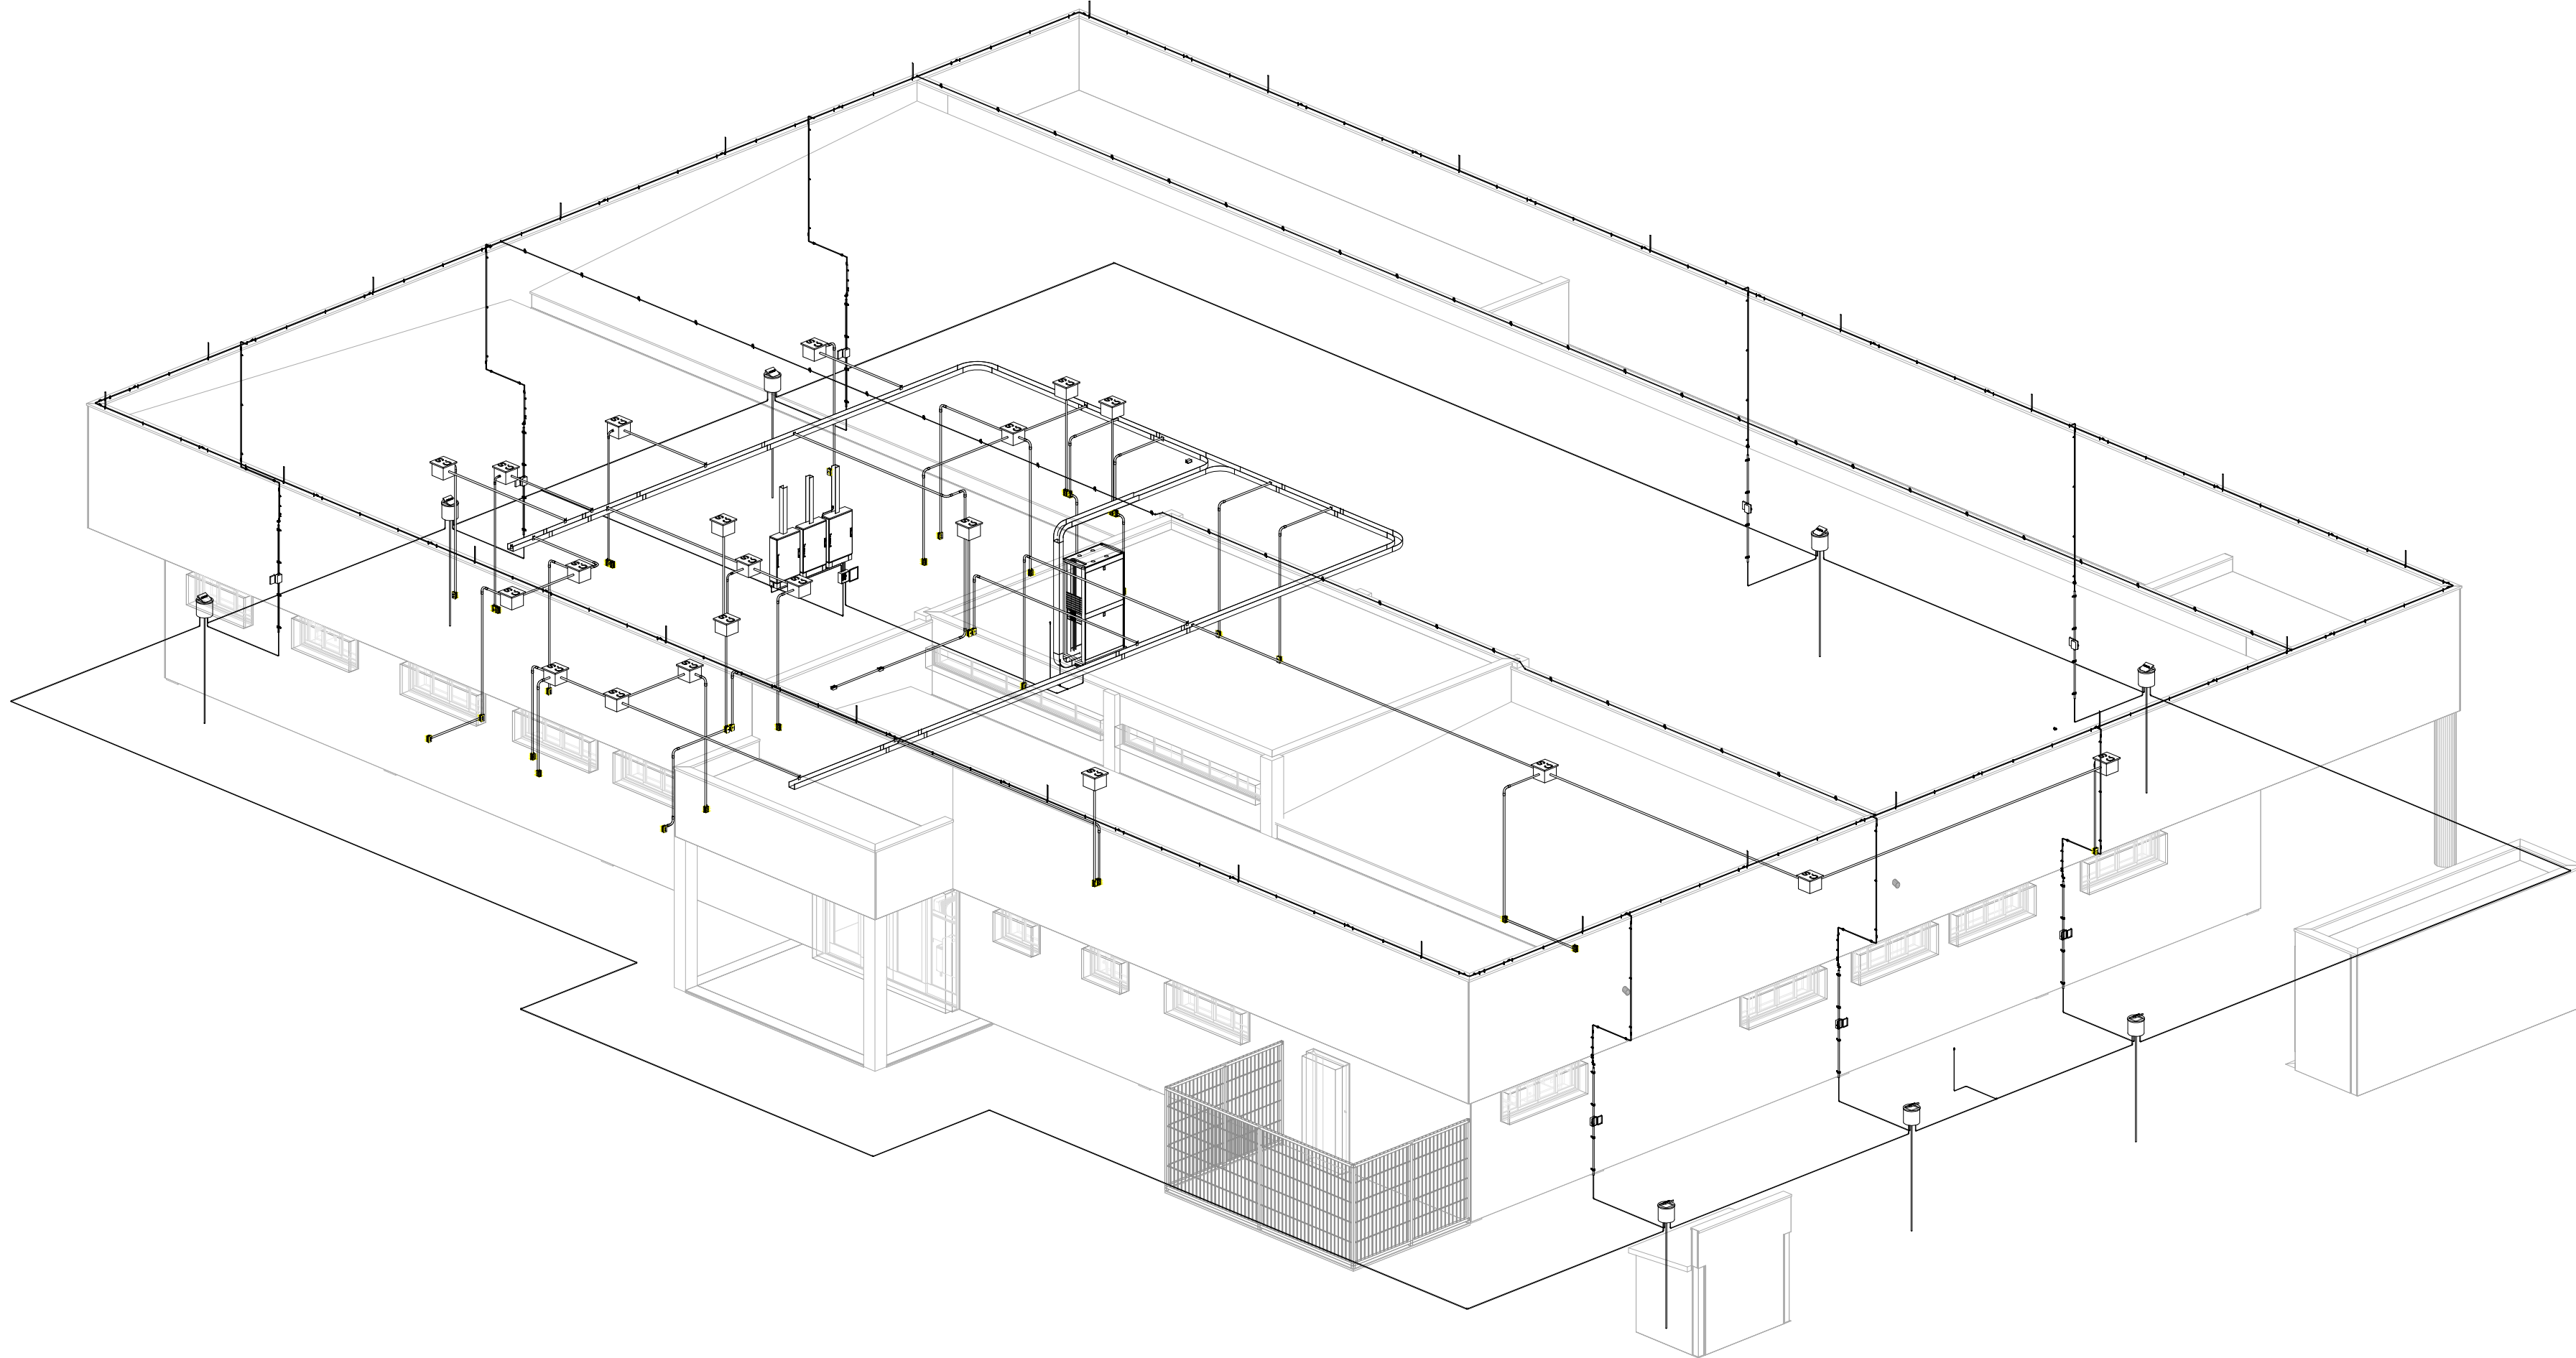

3D Projeto Cabeamento x SPDA

CONSORCIO SAÚDE CONCREMAT-MEP - CNPJ 02.255.404/0001-35
RUA JOAQUIM PALHARES, no. 40, ANDAR 5 - RIO DE JANEIRO/RJ - CEP 20.260-080 - FONE (21) 3535-4131
Medidas em centímetros.
O autor se compromete a não divulgar o projeto sem a autorização do responsável técnico.

Conferir medidas no local.
Antes de qualquer alteração consultar o responsável técnico.

REV	DATA	CONTEUDO	REV	DATA	CONTEUDO
01	JAN/2020				
02	DEZ/2020				

Nome do Empreendimento:

Endereço do Empreendimento:

PLANTA-BASE CABEAMENTO 3D

Projeto e coordenador:

CONSORCIO SAÚDE CONCREMAT-MEP - CNPJ 02.255.404/0001-35
RUA JOAQUIM PALHARES, no. 40, ANDAR 5 - RIO DE JANEIRO/RJ - CEP 20.260-080
FONE (21) 3535-4131
Responsável Técnico pelo Projeto Elétrico:

CONCREMAT | MEP

Engenheiro Eletricista: 000000000

BIMcloud: MEP - BIMcloud Basic para o Archicad 24/25 PRO/SUS/035.01 CAPS1 - R01