




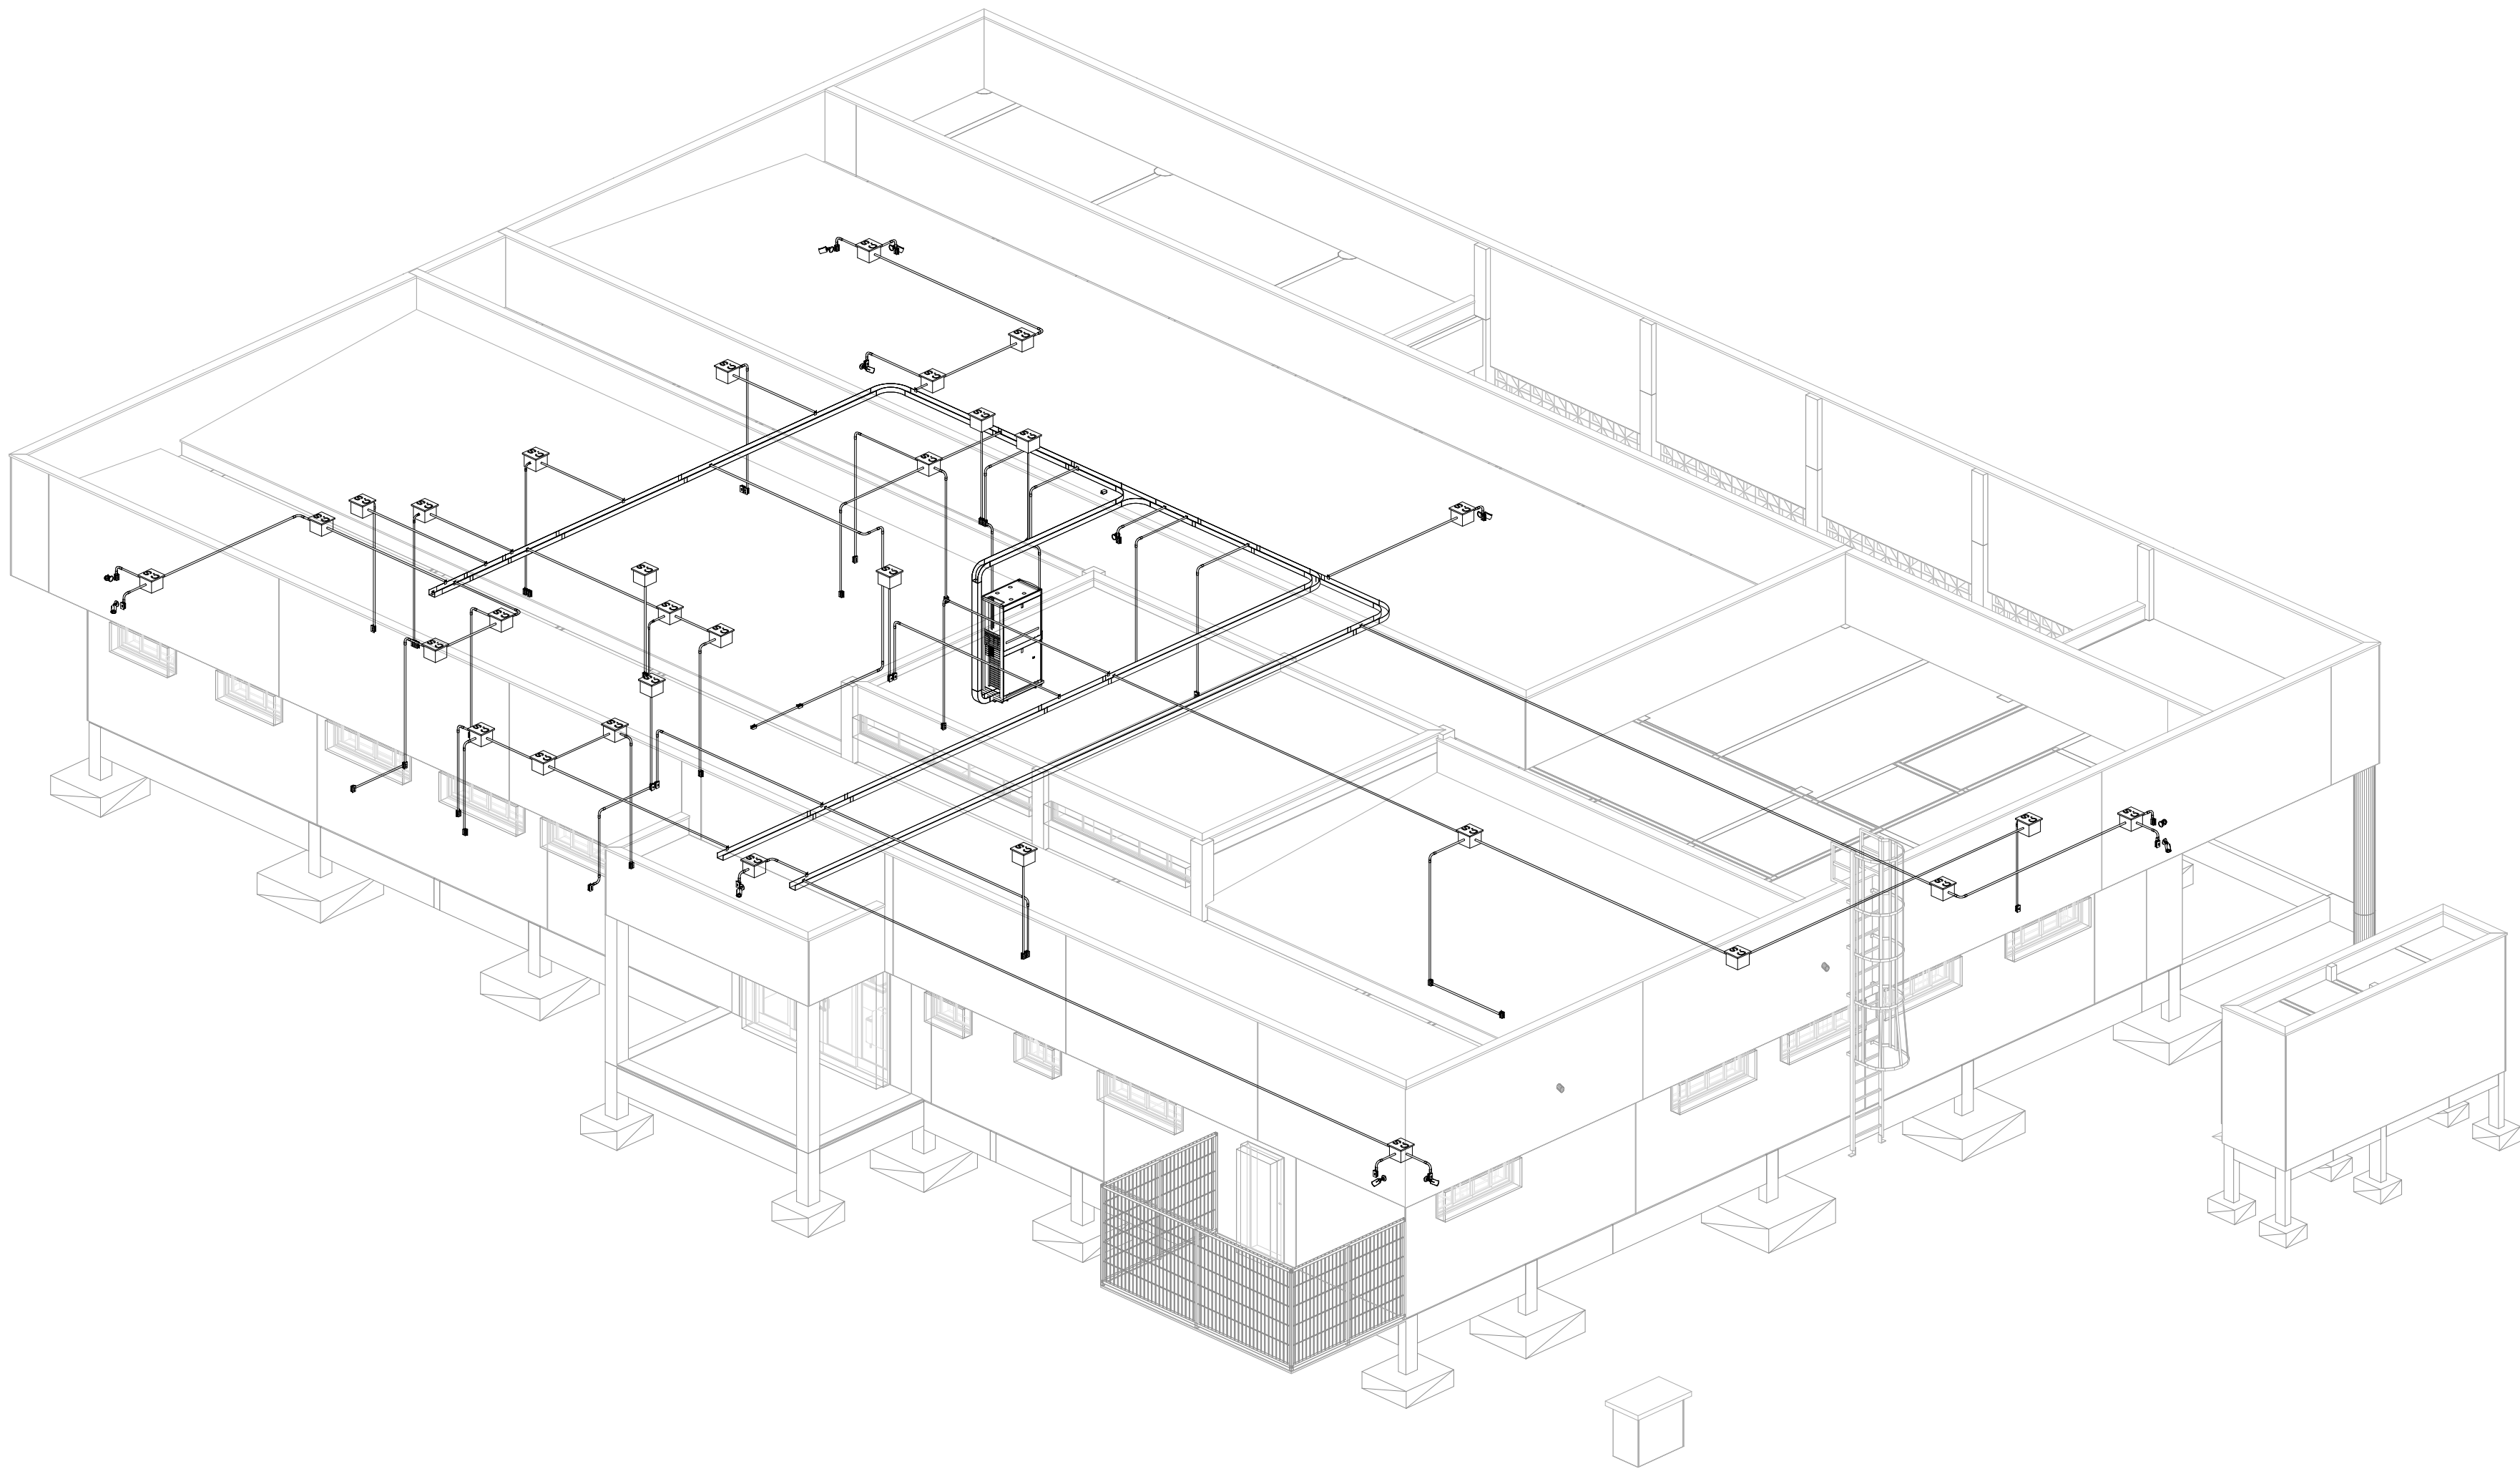


3D Projeto CFTV x Cabeamento

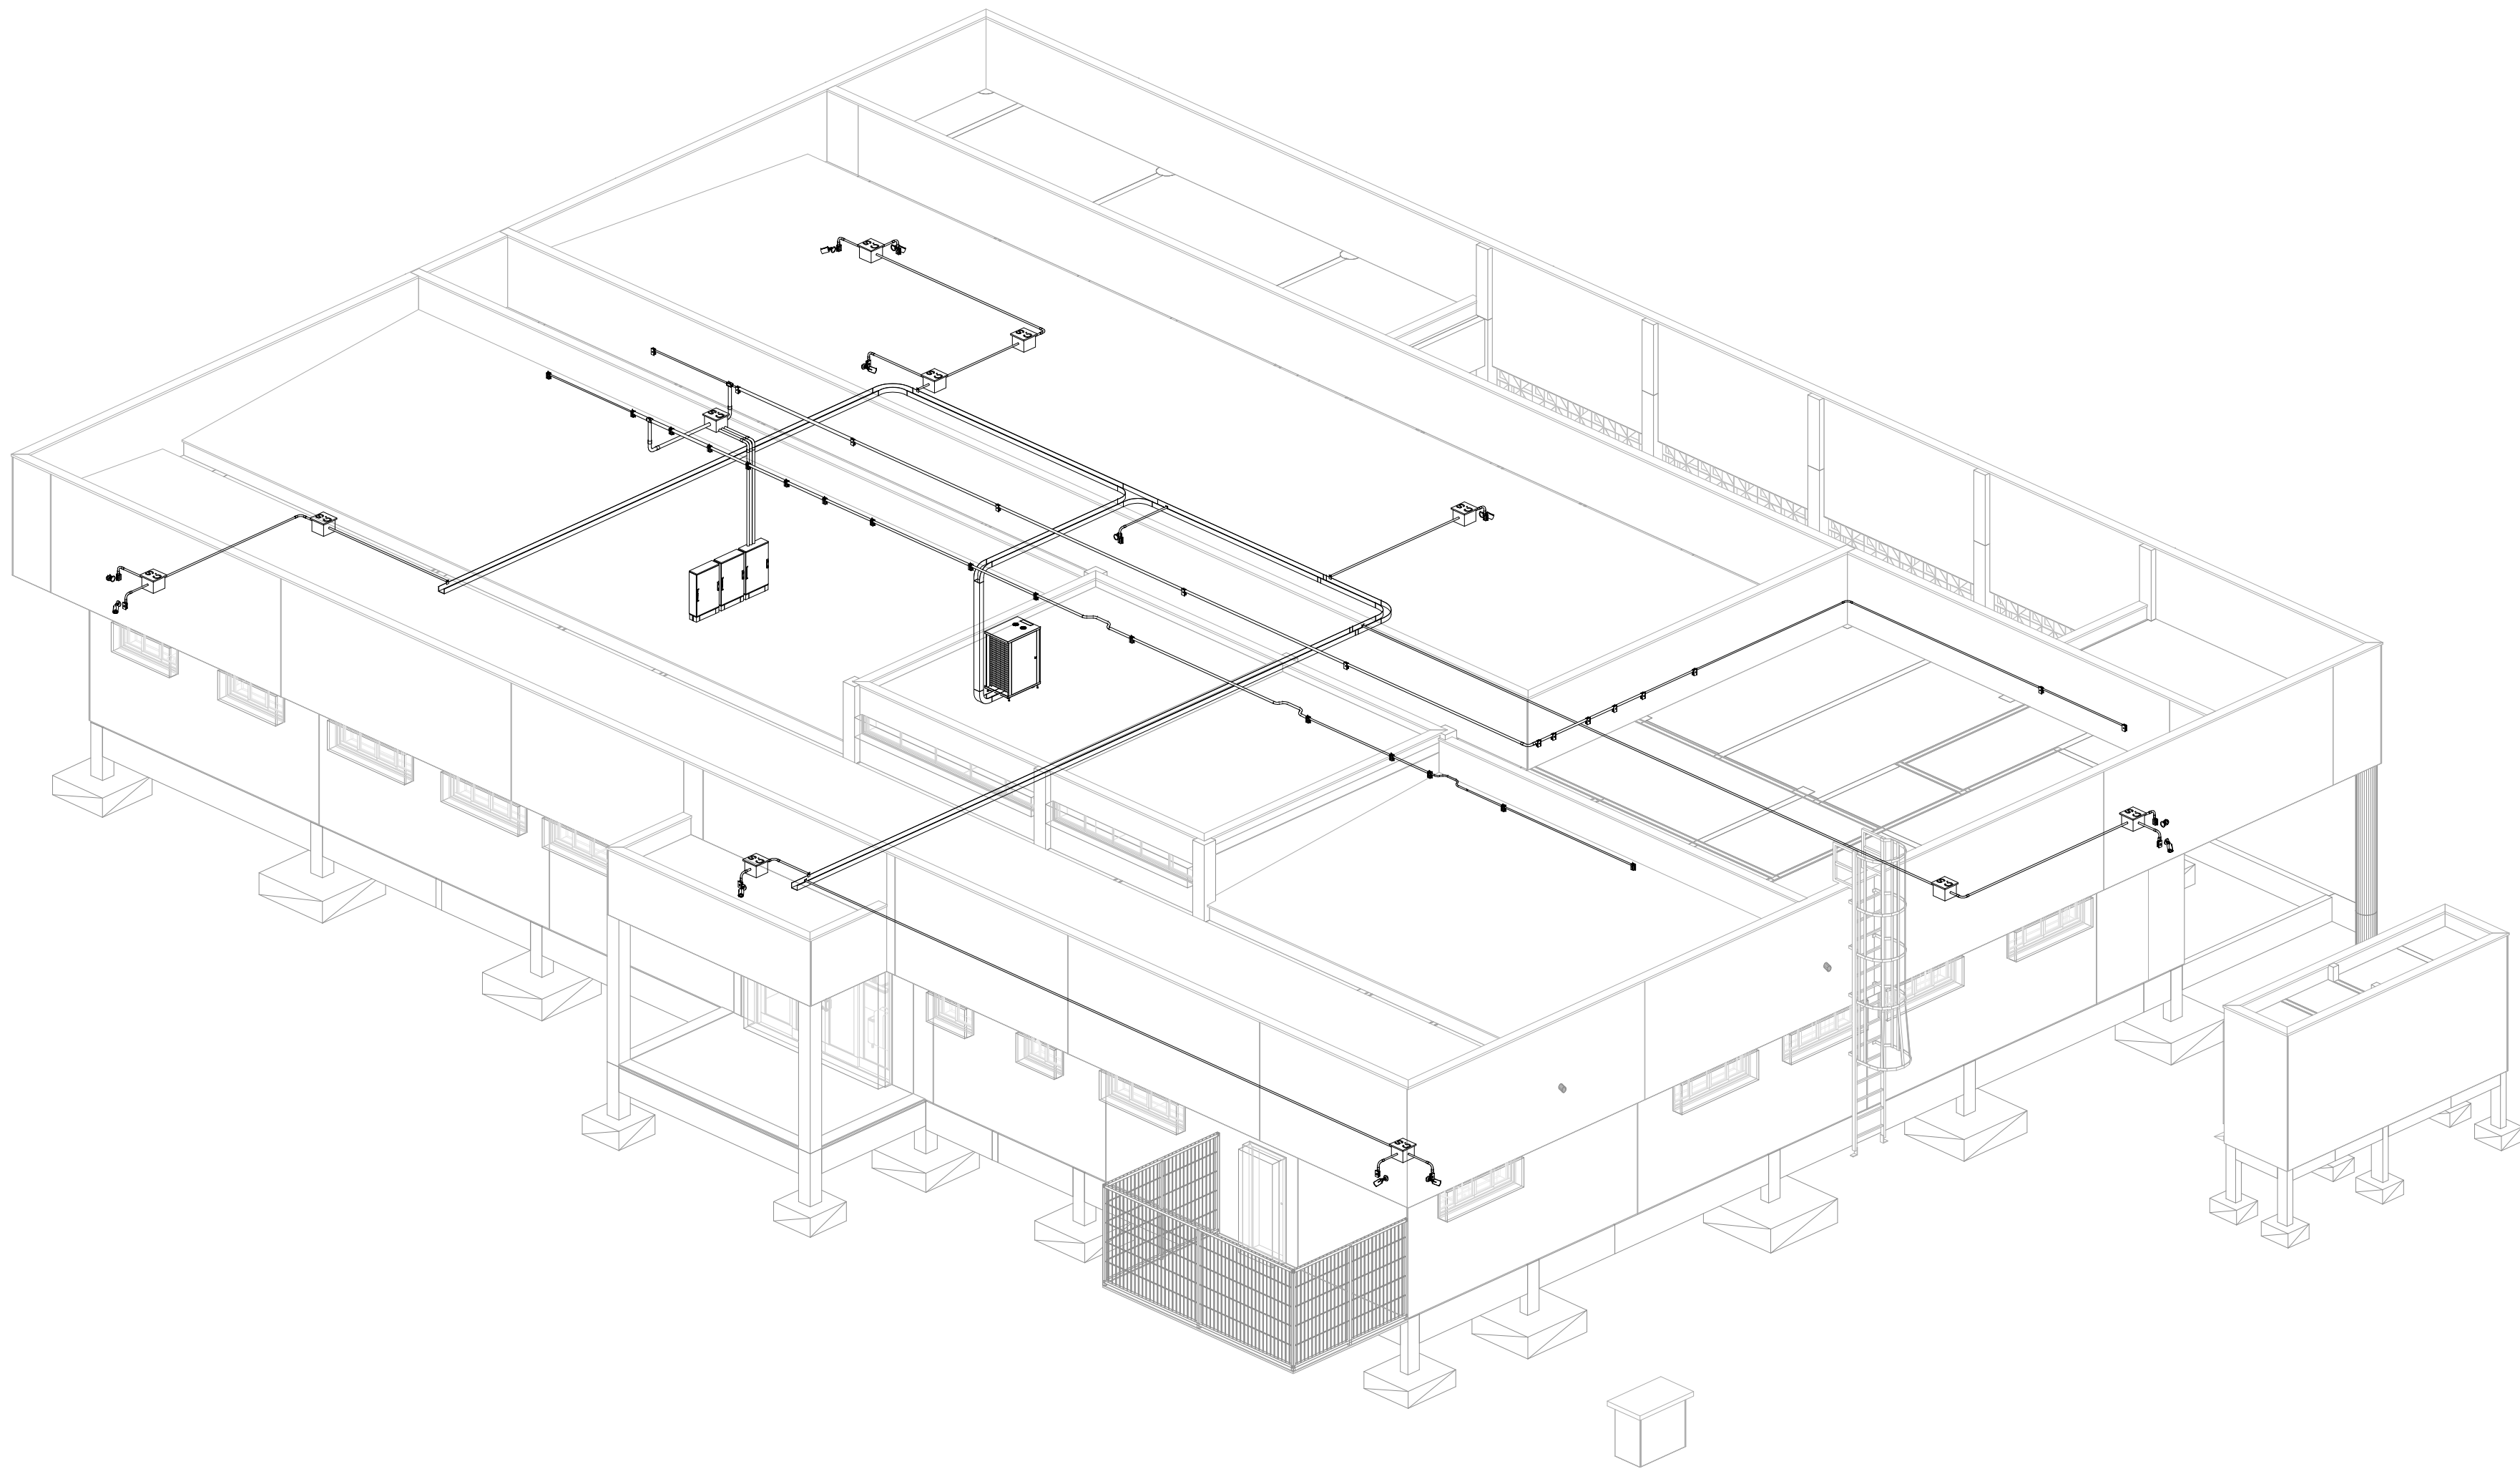

3D Projeto CFTV x HVAC

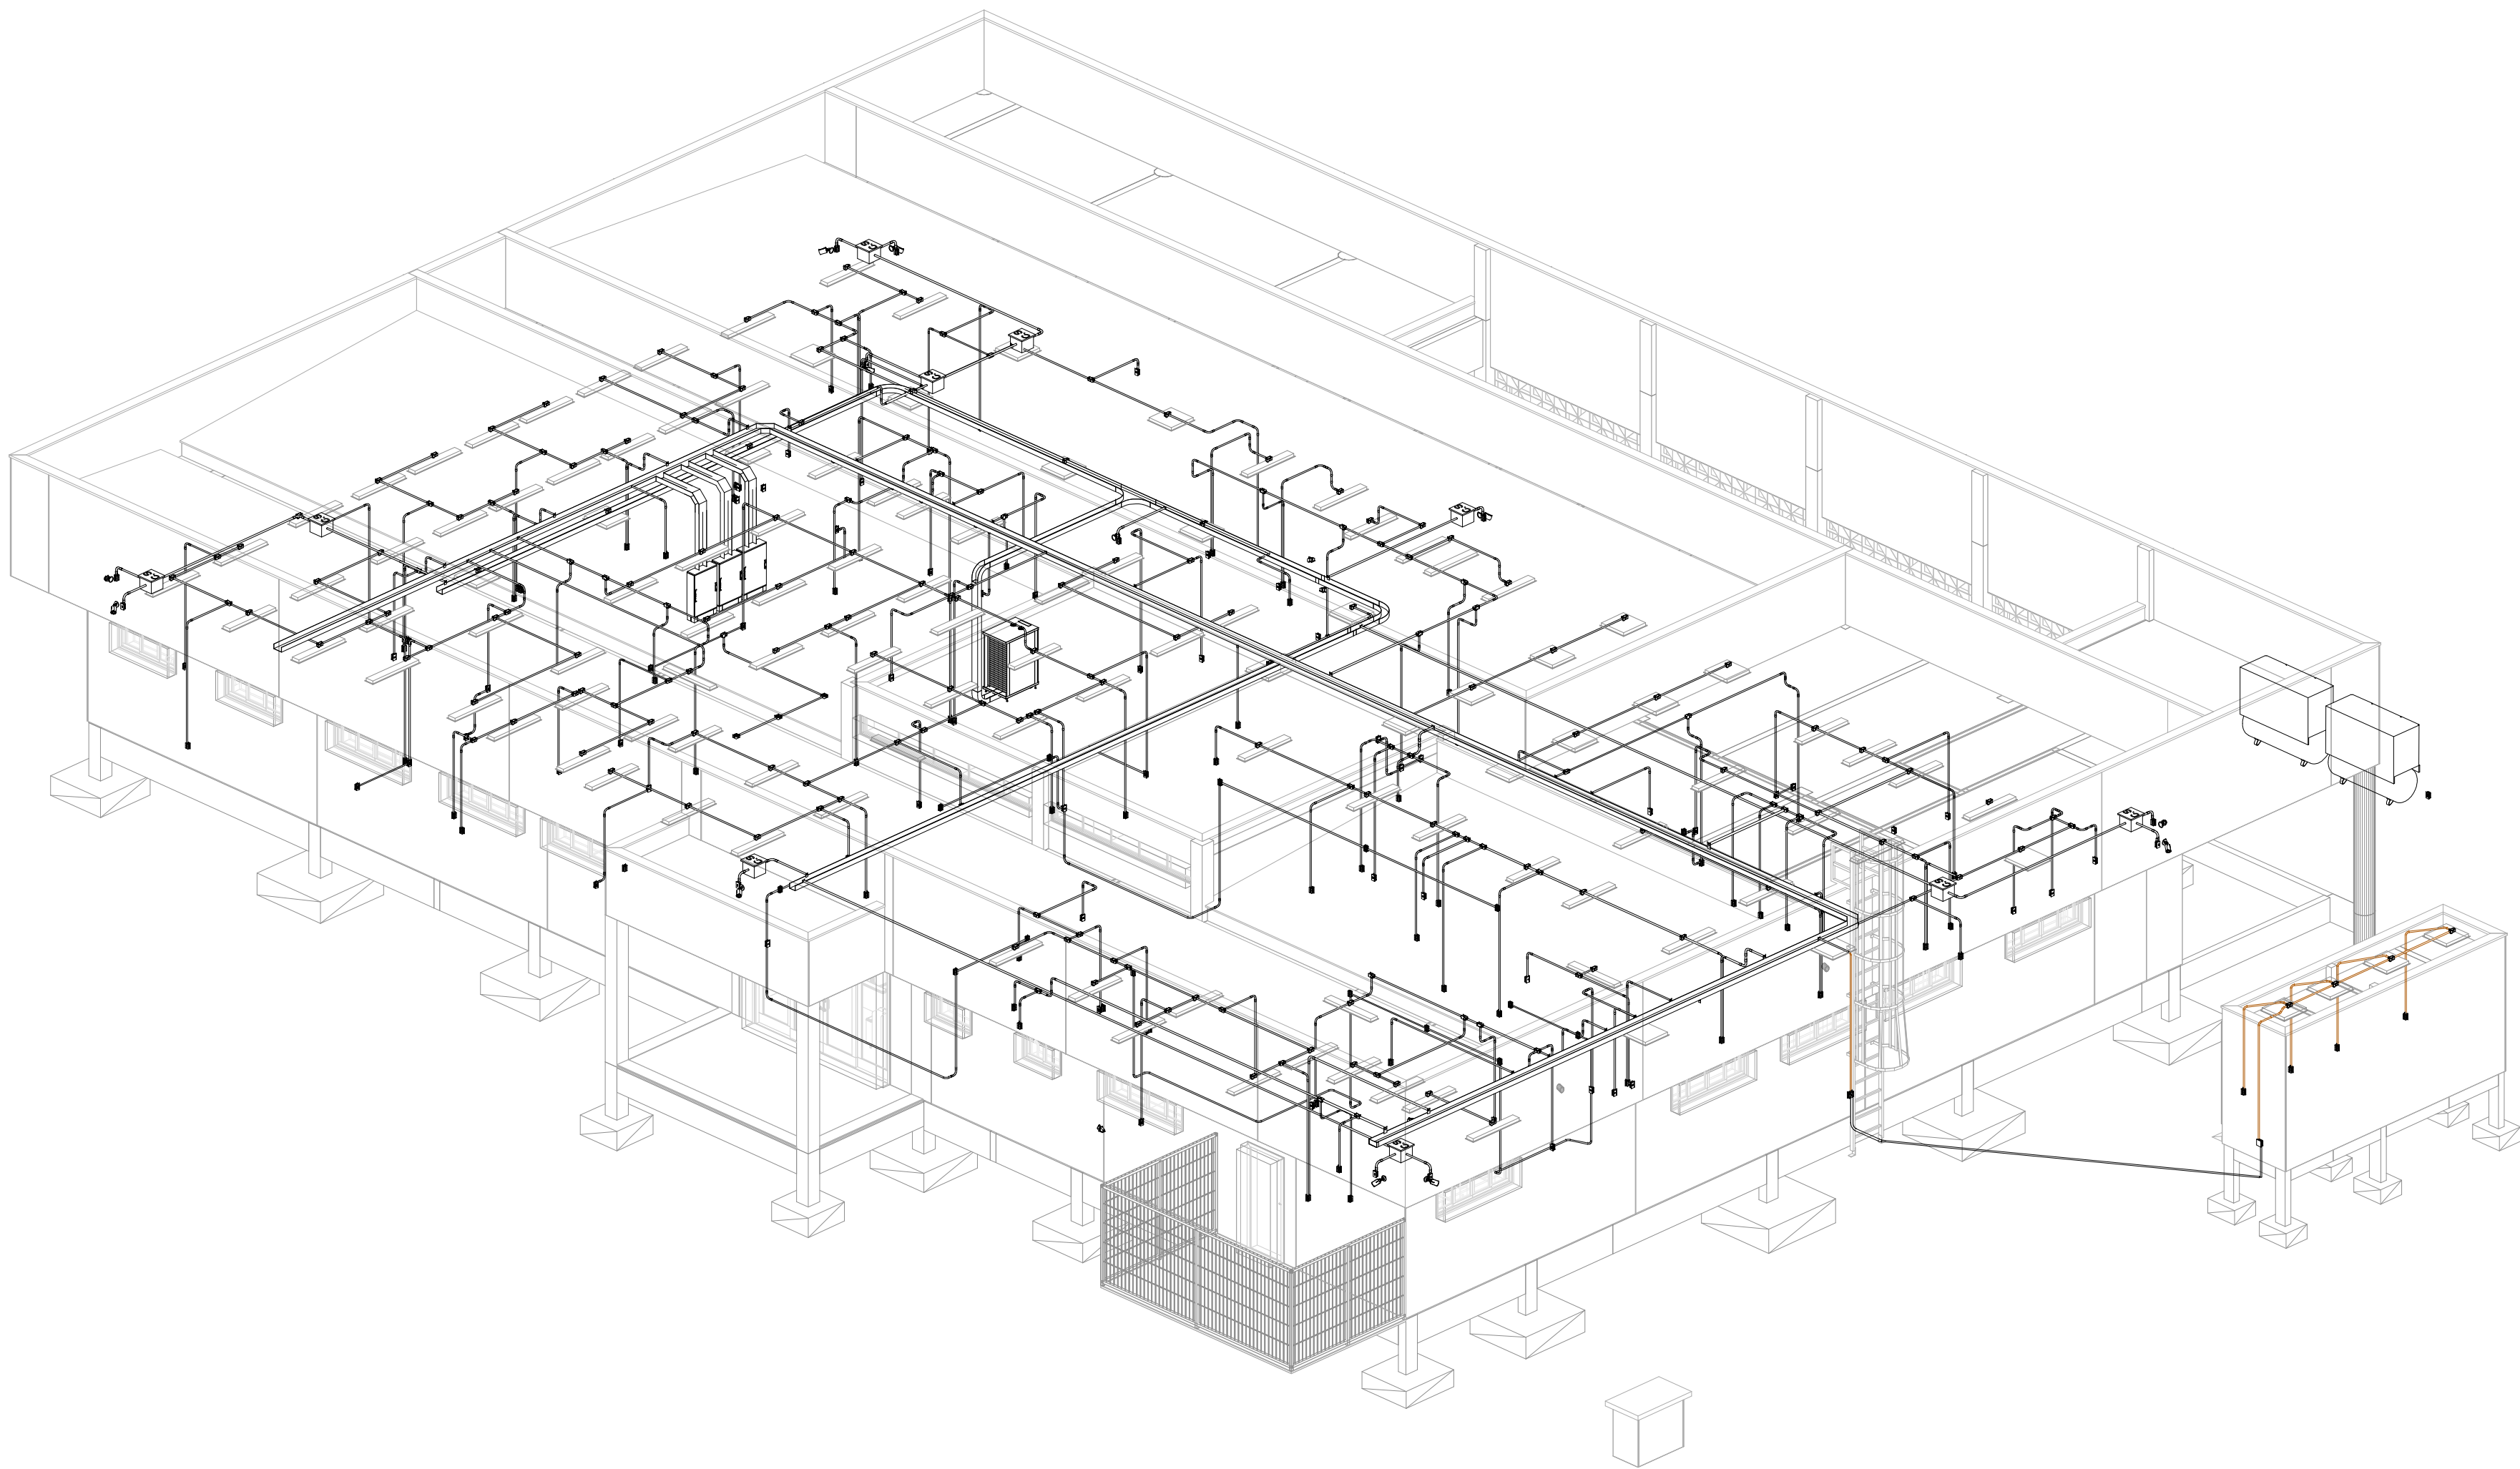

3D Projeto CFTV x ERC

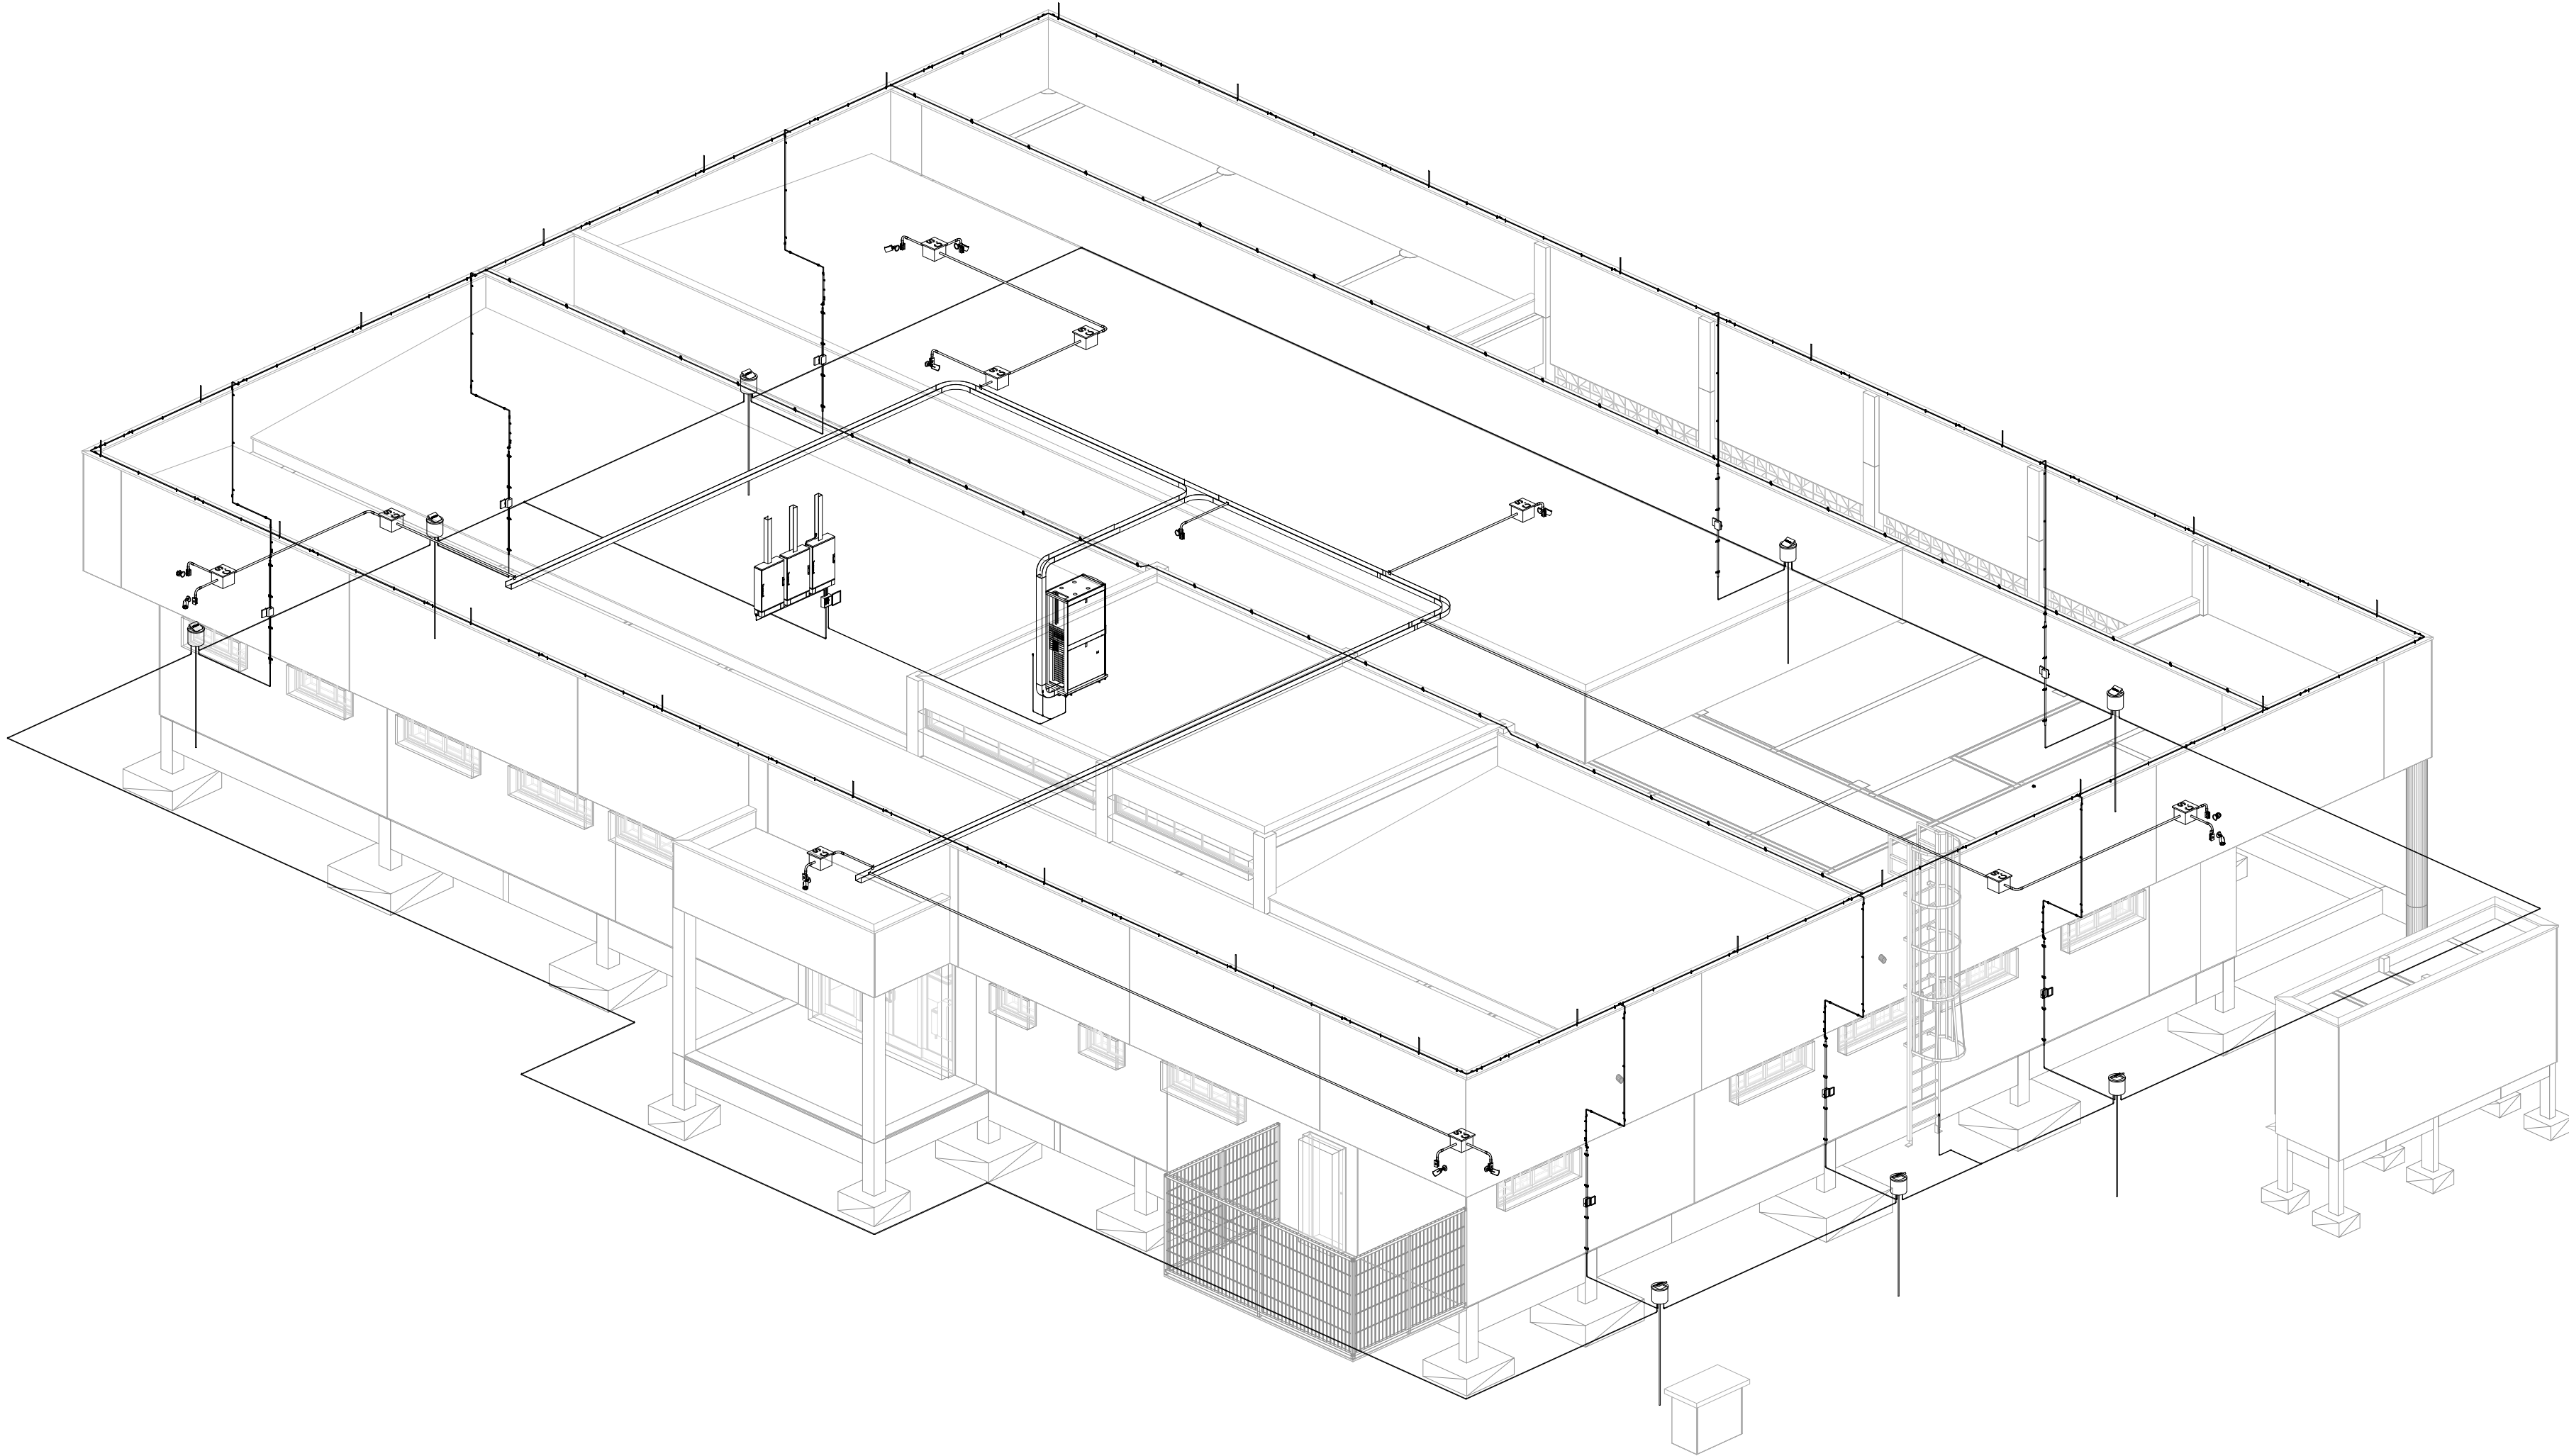

3D Projeto CFTV x SPDA

CONSORCIO SAUDE CONCREMAT-MEP - CNPJ 02.255.404/0001-35
RUA JOAQUIM PALHARES, no. 40, ANDAR 5 - RIO DE JANEIRO/RJ - CEP 20.260-080 - FONE (21) 3535-4131
Medidas em centímetros. Corrente máxima no local. Antes de qualquer alteração consultar o responsável técnico.

REV	DATA	CONTEUDO	REV	DATA	CONTEUDO
01	JAN/2020				
02	DEZ/2020				

Nome do Empreendimento: CAPS 1

Endereço do Empreendimento: DISPOSITIVO PROTECTOR (SPDA)

CFTV - DETALHES 3D

Projeto e coordenador: CONSORCIO SAUDE CONCREMAT-MEP - CNPJ 02.255.404/0001-35
RUA JOAQUIM PALHARES, no. 40, ANDAR 5 - RIO DE JANEIRO/RJ - CEP 20.260-080
FONE (21) 3535-4131
Responsável Técnico pelo Projeto Elétrico: Engenheiro Eletricista CREA 0004555-0

CONCREMAT | MEP

Desenho: 01
Escala: 1/50

BIMcloud: MEP - BIMcloud Basic para o Archicad 24V35 PROSUS/635.01 UBS2 - R01