


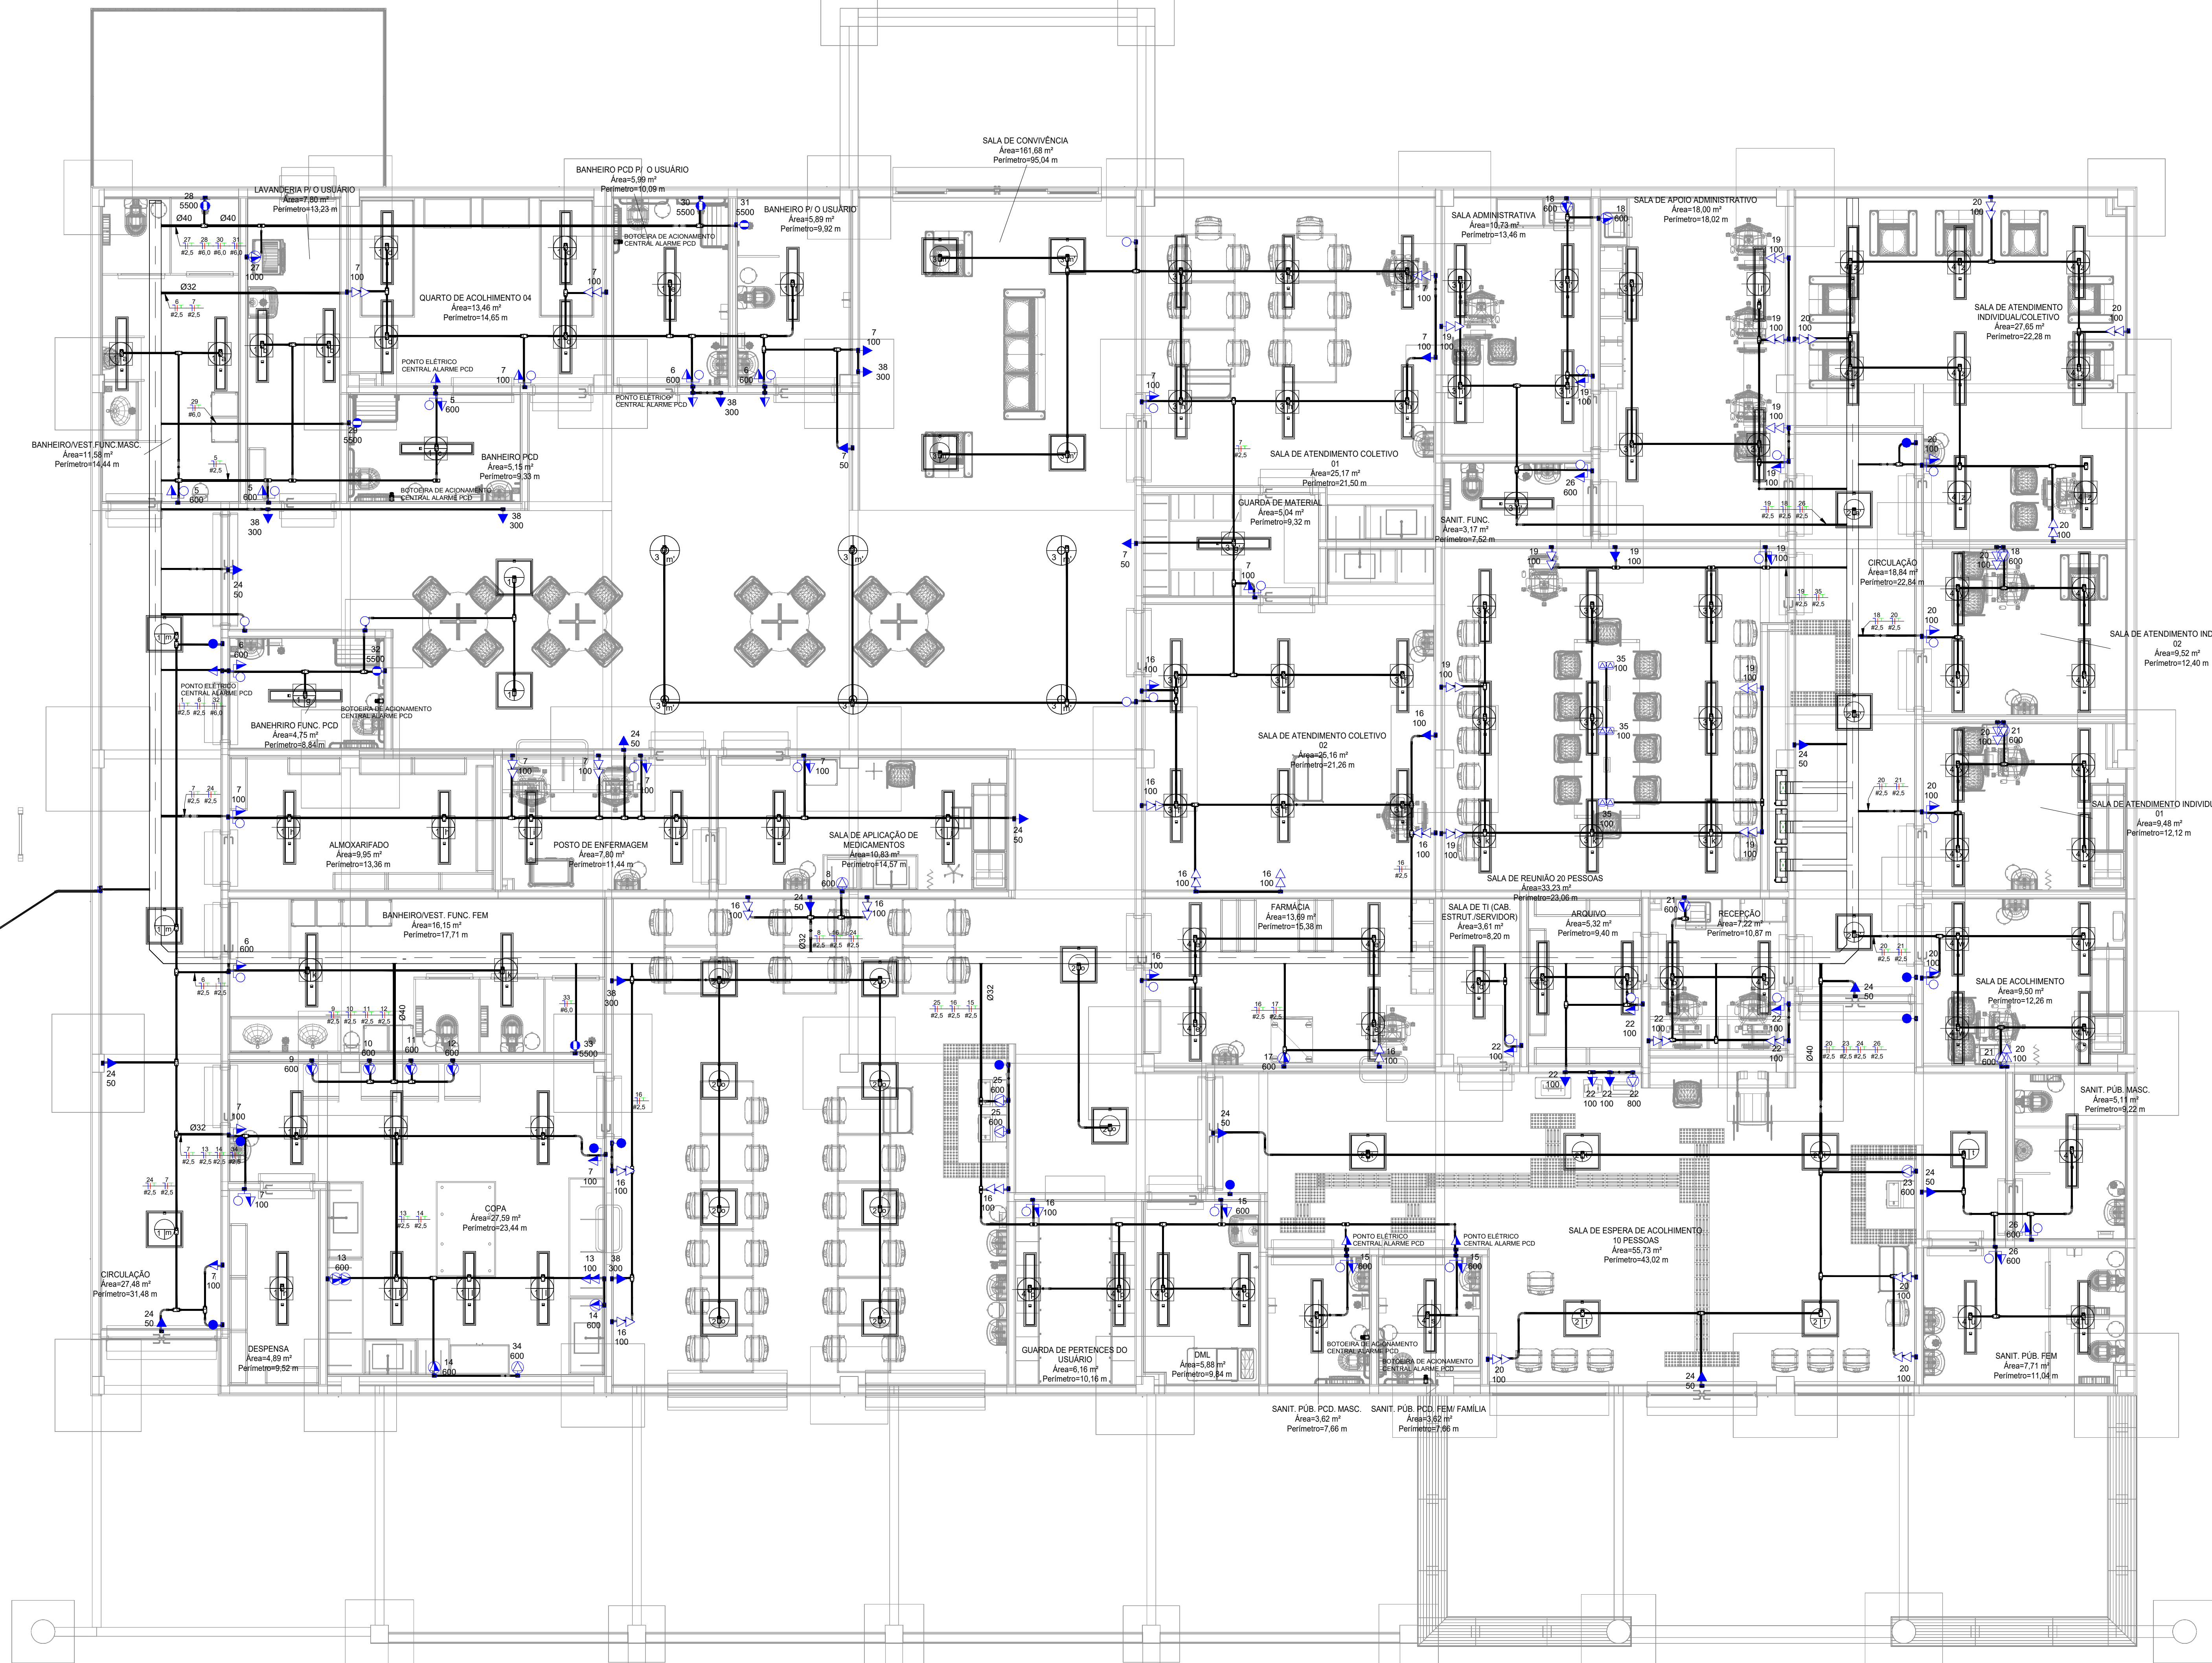


50



Pavimento Têrreo	00,00
------------------	-------

00.00

3D ERC

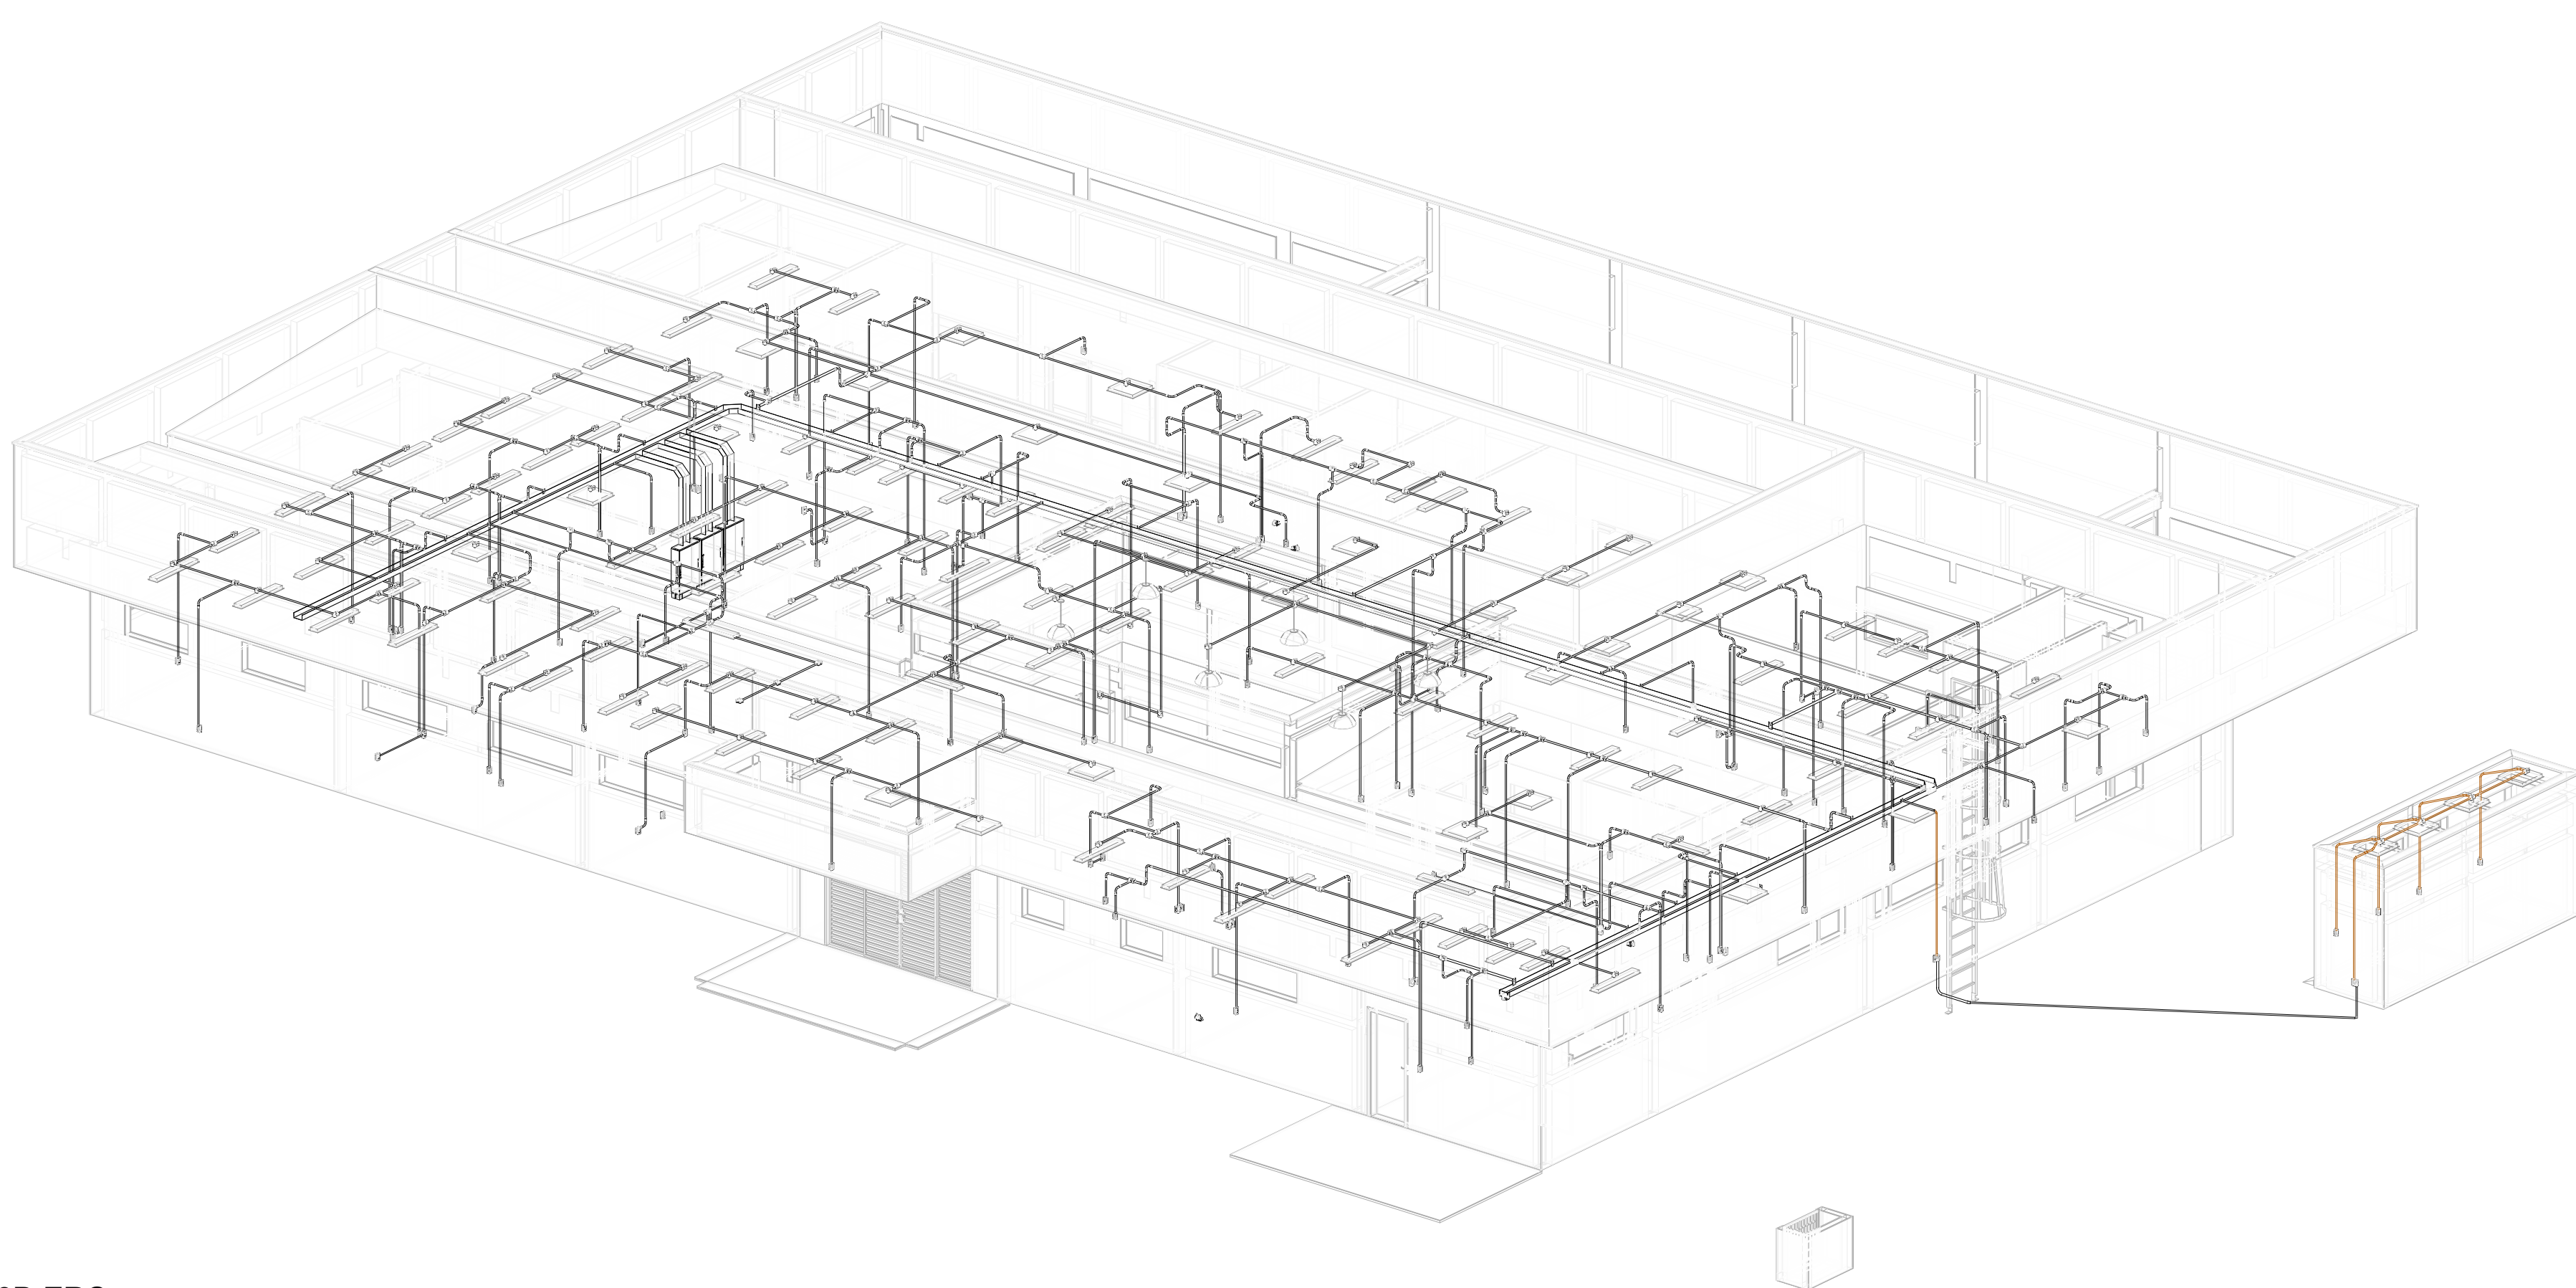NOTAS

- 1 - 1000 ELÉTROTUDO MÚ COTADO SERA DE 3/4".
- 2 - TODA CAXA NÚ COTADA SERA DE 4/4".
- 3 - TODA FAÇÃO NÚ COTA SERA DE 2,5mm".
- 4 - TODAS AS TÍMAGAS DEVEO SEREM PREÇAS SER 2P+T - PADRÃO BRASILEIRO - 20A, ORFÍCIO DE 4,8mm
- 5 - NÚCLEO NA CRO PRETA OU BRANCA.
- 6 - TODAS AS TÍMAGAS DEVEO SER IDENTIFICADAS COM ETIQUETAS PLÁSTICAS: ANTI-COULANTE NA TÍMAGA DE 1000V, E NAS LETRAS PREÇAS DE 5mm JATO PARA O NÚ DO CIRCUITO COM TÍMAGA PARA O NÍVEL DE TENSÃO.
- 7 - TODAS AS TÍMAGAS DEVEO SER IDENTIFICADAS COM MELHORES ALFABÉTICAS (EM TODOS OS CONUDORES - FASE, NEUTRO E TERRA) NOS QUADROS ELÉTRICOS E NAS CAXAS DE TOMADAS/
- 8 - CAXA CIRCUITO DEVEO TER CABO TERRA INDEPENDENTE.
- 9 - CAXA CIRCUITO DEVEO TER O SEGURO PADRÃO DE CORES:
FASE - PRETA;
NEUTRO - AZUL CLARO;
RETORNO - AMARELA;
TERRA - VERDE.
- 10 - OS CAXAS DEVEO TER EM TODAS SUAS CLASSES DE ISOLAMENTO:
CIRCUITOS PARALELOS - 270V.
- 11 - OS CONUDORES DOS CIRCUITOS TERMINAM SOMENTE PODERÃO SER ENENDADOS EM CAXAS DE PASSAGEM MÚ SENDO PERMITIDAS TODAS QUADROS, E DEVEO SER SEMPRE ESTACIONADOS EM CAXAS DE PASSAGEM MÚ, CAXAS DE PASSAGEM MÚ E RECORTEMENTOS COM FIA ISOLANTE ANTI-CHAMA.
- 12 - DEVEO SER COLOCADAS TAPAS CEGAS EM TODAS AS CAXAS DE PASSAGEM.
- 13 - OS ELÉTROTUDOS SERO ENENDADOS POR MEIO DE LUVAS ATACARACADAS EM AMBAS AS MANGUEIRAS PARA A SEGURANÇA.
- 14 - AS LUGARES DOS ELÉTROTUDOS METÁLICOS FLEXÍVEIS TIPO "SEAL TUBE" SERO FEITAS COM BOKES.
- 15 - A INTERFACIÇÃO ENTRE CAXA DE PASSAGEM PLASTICA AOS ELÉTROTUDOS E ADAPTADOR DE ELÉTROTUDOS PARA CANALETA NO ENTREFURO SERA ATRÁVES DE ELÉTROTUDO FLEXÍVEL TIPO "SEAL TUBE".
- 16 - QUANDO O ENCONTRO DE ELÉTROTUDOS, UM DOS ELÉTROTUDOS DEVEO SER METALIZADO FLEXÍVEL TIPO "SEAL TUBE".



CONSORCIO SAÚDE CONCREMAT-MEP - CNPJ 00.255.454/0001-35
RUA JOAQUIM PALHARES, no. 40, ANDAR 5 - RIO DE JANEIRO/RJ - CEP 20.260-080 - FONE (21) 3535-413

Medidas em centímetros. Conferir medidas no local.
O valor da cota prevalece ao da escala. Antes de qualquer alteração consultar o responsável técnico.

REV	DATA	CONTEUDO	REV	DATA	CONTEUDO
02	FEB/2026				

01	JAN/2020				
00	DEC/2019				

Nome do Empreendimento		CAPS 1	
------------------------	--	--------	--

Indirizzo di Formazione	Disciplina
-------------------------	------------

DIVERSOS (PROJETO PADRÃO)	ELETRICO
---------------------------	----------

PLANTA BAIXA ILUMINAÇÃO E TOMADAS	Etapas
	PROJET
Resíduos e esgotos	

CONSÓRCIO RUA JOAQUIM PALHARES, no. 40, ANDAR 5 - RIO DE JANEIRO/RJ - CEP 20.260-000

	SAÚDE	FONE (21) 2032-4131 Responsável Técnico pelo Projeto Elétrico Carlos Eduardo Silva Cruz	Revisão

CONCREMAT MEP	Carim, Eduardo Silva Costa Engenheiro Eletricista Crea: 050626594-0	02
------------------------	--	----

BIMcloud: MEP - BIMcloud Basic para o Archicad 24/635 PROSUS/635.01 CAPS1 - R02