


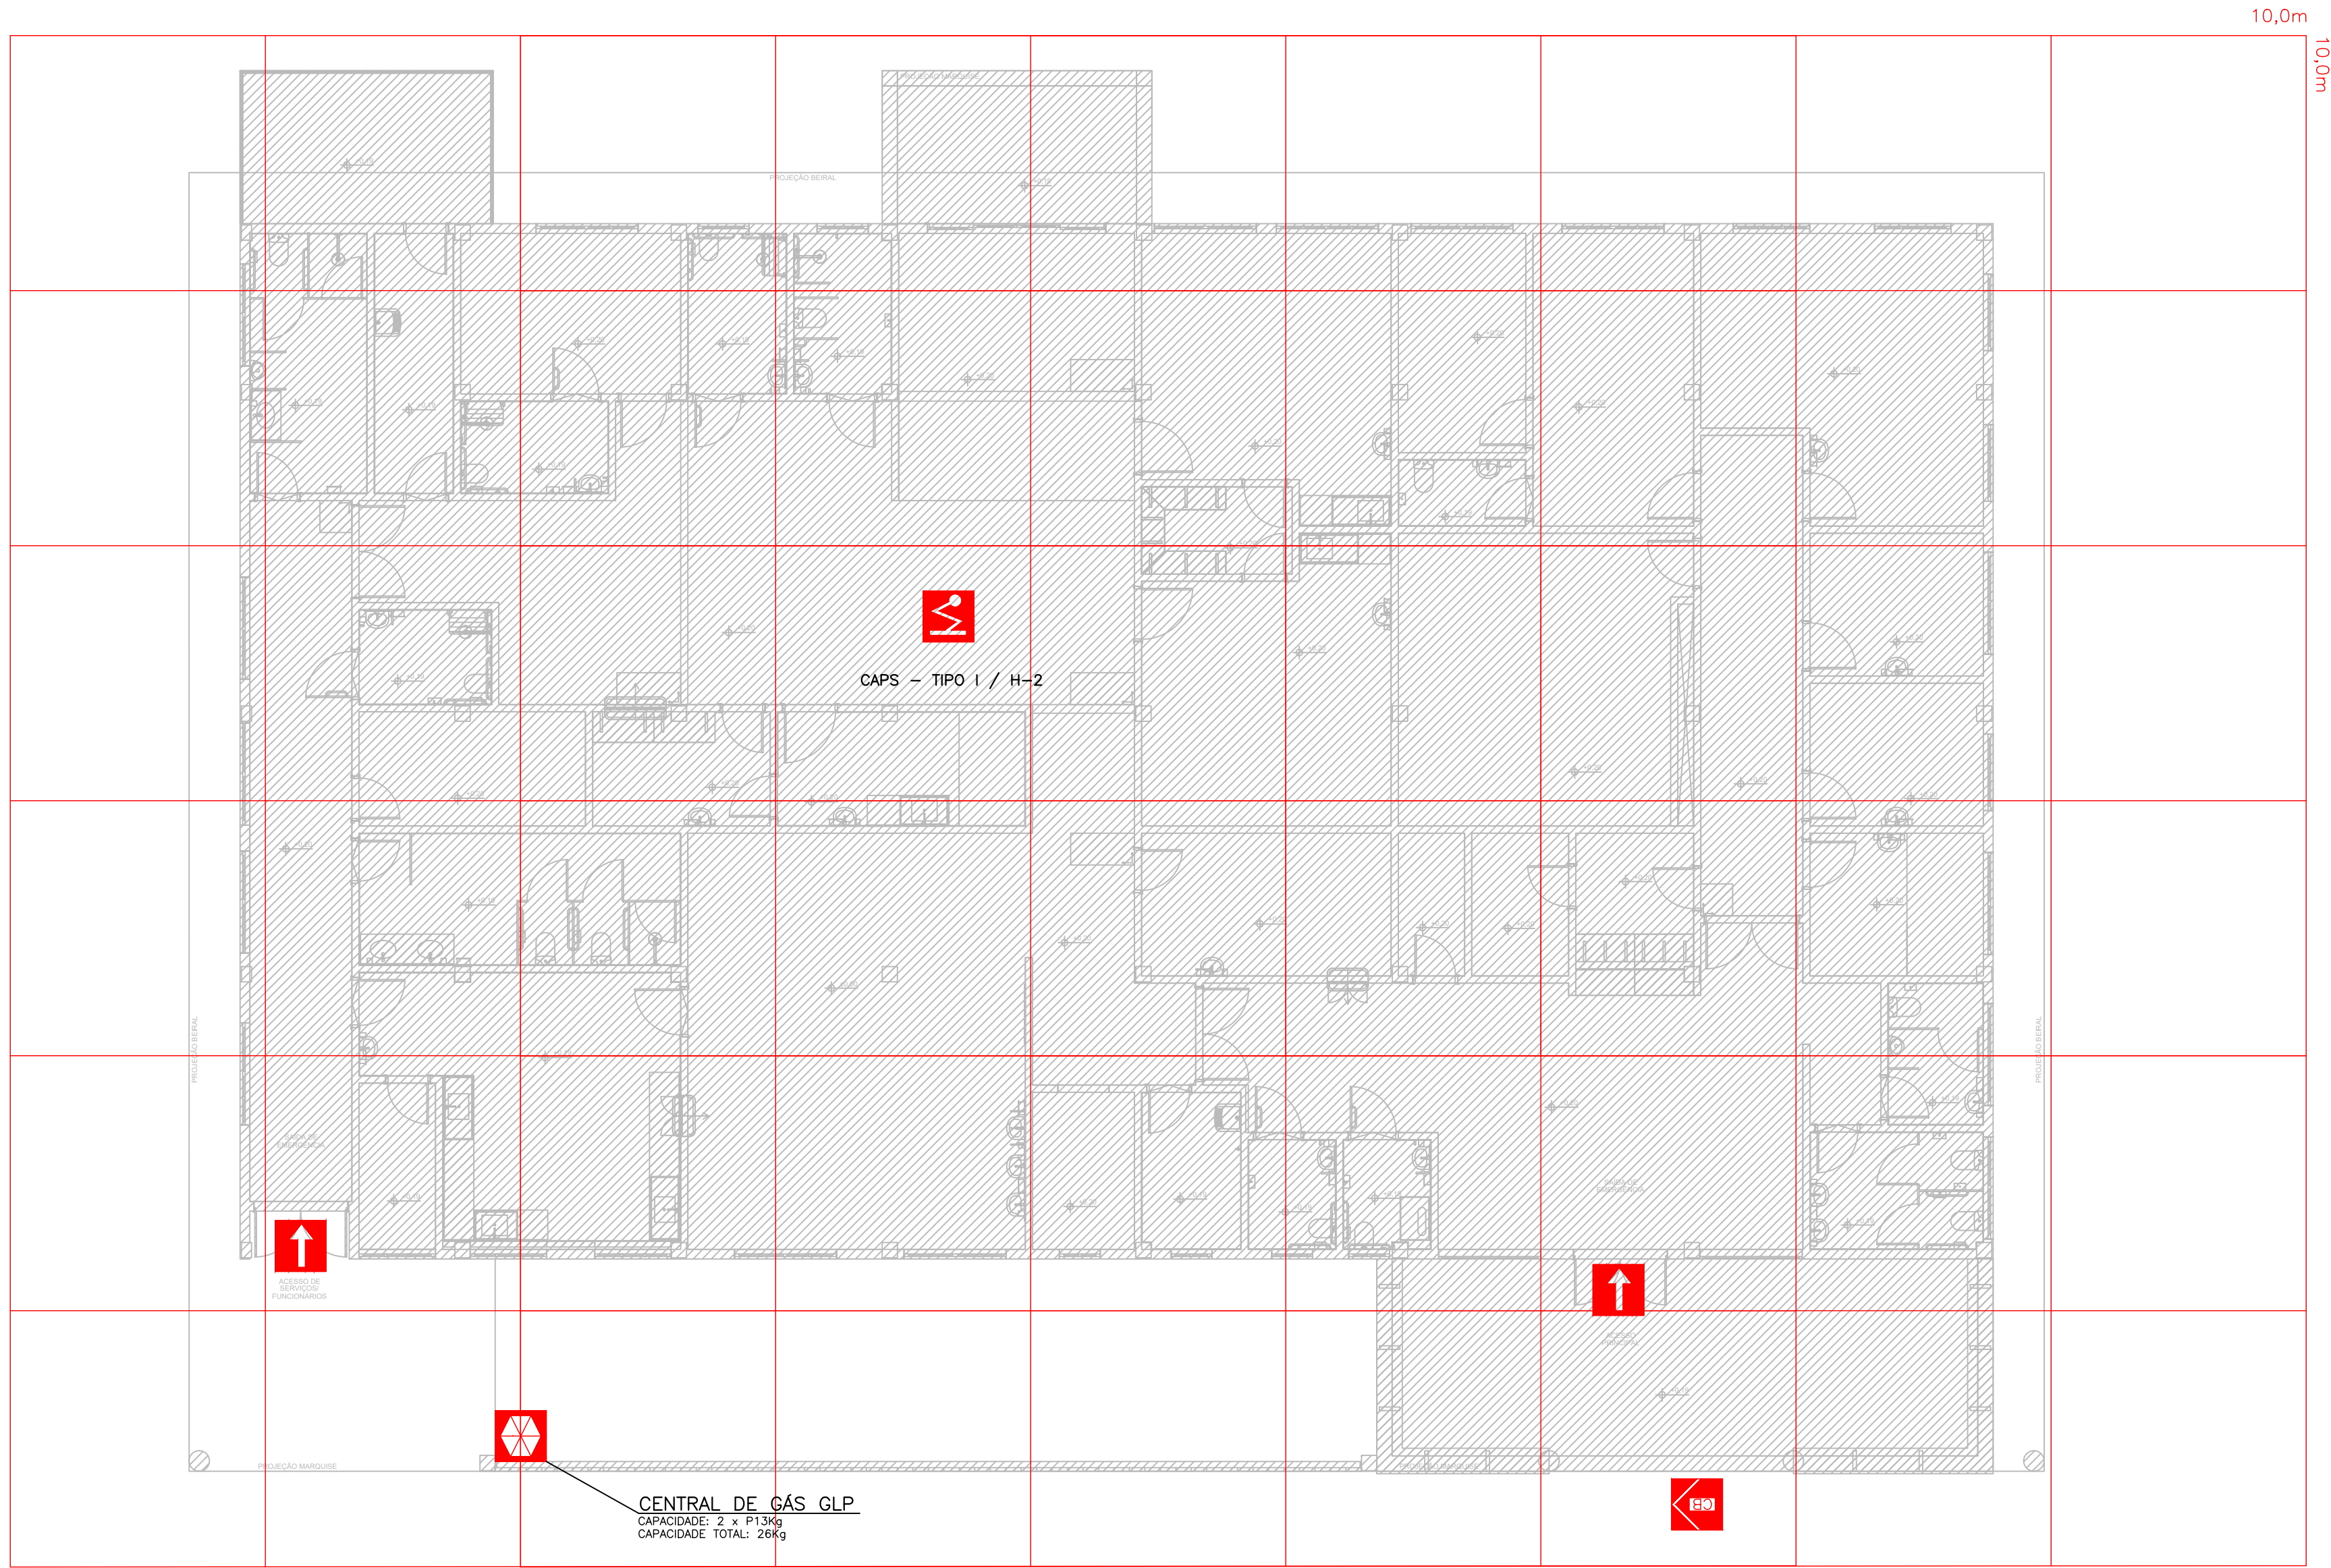

PLANTA DE RISCO E ESTATÍSTICA

ESCALA 1 : 100

CONVENÇÃO

- ENTRADA PARA O CB
- VIATURA DOS BOMBEIROS
- PARA RAIO
- CENTRAL PREDIAL DE GLP

PLANO DE SEGURANÇA CONTRA INCÊNDIO E PÂNICO

IDENTIFICAÇÃO DA EDIFICAÇÃO E/OU ÁREA DE RISCO					
PAVIMENTO OU SETOR	Ocupação	C.L. (MJ/m²)	Nº DE PAVIMENTOS	PÉ DIREITO (m)	ÁREA (m²)
PAVIMENTO TERREO	SERVIÇOS DE SAÚDE / H-2	350	1	2,70	697,51
CENTRAL DE GLP	-	-	-	2,00	3,76
BLOCO ANEXO - ABRIGO DE RESÍDUOS	-	-	-	2,00	9,48
ÁREAS A DESCONTAR PARA CÁLCULO DE RISCO					ÁREA TOTAL
BANHEIROS					ÁREA A DESCONTAR
					68,45
Altura 0,0 metros					Risco RISCO LEVE
					ÁREA RISCO(m²) 713,78
					Área Total(m²) 787,74

MEDIDAS DE SEGURANÇA CONTRA INCÊNDIO

☐ ACESSO DE VIATURAS DO CORPO DE BOMBEIROS	☒ ILUMINAÇÃO DE EMERGÊNCIA
☐ SEPARAÇÃO ENTRE EDIFICAÇÕES	☐ ALARME DE INCÊNDIO
☐ SEGURANÇA ESTRUTURAL NAS EDIFICAÇÕES	☒ SINALIZAÇÃO DE EMERGÊNCIA
☐ COMPARTIMENTAÇÃO VERTICAL	☒ EXTINTORES DE INCÊNDIO
☒ CONTROLE DE MATERIAL DE ACABAMENTO	☐ HIDRANTES - TIPO 2
☒ SAÍDA DE EMERGÊNCIA	☐ CHUVEIROS AUTOMÁTICOS
☒ BRIGADA DE INCÊNDIO	☐ DETECÇÃO DE INCÊNDIO
☐ CONTROLE DE FUMAÇA	☐ ESPUMA
☐ PLANO DE EMERGÊNCIA	☐ SISTEMA FIXO DE GASES LIMPOS
Reservatórios Inferior - Superior	10,0m3 RTI - SPK -

CONSORCIO SAÚDE CONCREMAT-MEP - CNPJ 80.255.454/0001-35
RUA JOAQUIM PALHARES, no. 40, ANDAR 5 - RIO DE JANEIRO/RJ - CEP 20.260-080 - FONE (21) 3535-4131
Medidas em centímetros Conferir medidas no local.
O valor da cota prevalece ao da escala Antes de qualquer alteração consultar o responsável pelo projeto

HISTÓRICO DE ATUALIZAÇÃO

REVISÃO	DATA	DISCRIMINAÇÃO DE ATUALIZAÇÃO
R00	05/12/2025	EMIÇÃO INICIAL

NOME DO EMPREENDIMENTO:

CENTRO DE ATENÇÃO PSICOSSOCIAL I

ENDEREÇO DO EMPREENDIMENTO:

DISCIPLINA:

DIVERSOS (PROJETO PADRÃO)

INCÊNDIO

TÍTULO DO DESENHO:

ETAPA:

PLANTA RISCO E ESTATÍSTICAS - INCÊNDIO

EXECUTIVO

	PROJETISTA E COORDENADOR ARQUITETURA CONSORCIO SAÚDE CONCREMAT-MEP - CNPJ 80.255.454/0001-35 RUA JOAQUIM PALHARES, no. 40, ANDAR 5 - RIO DE JANEIRO/RJ - CEP 20.260-080	PRANCHA: 01/03	ESPECIALIDADE: INC
	RESPONSÁVEL TÉCNICO PELO PROJETO RHIAN PETRIN DOS SANTOS ENG. CIVIL - CREA PR 153.970/D	REVISÃO: R00	ESCALA: INDICADA