



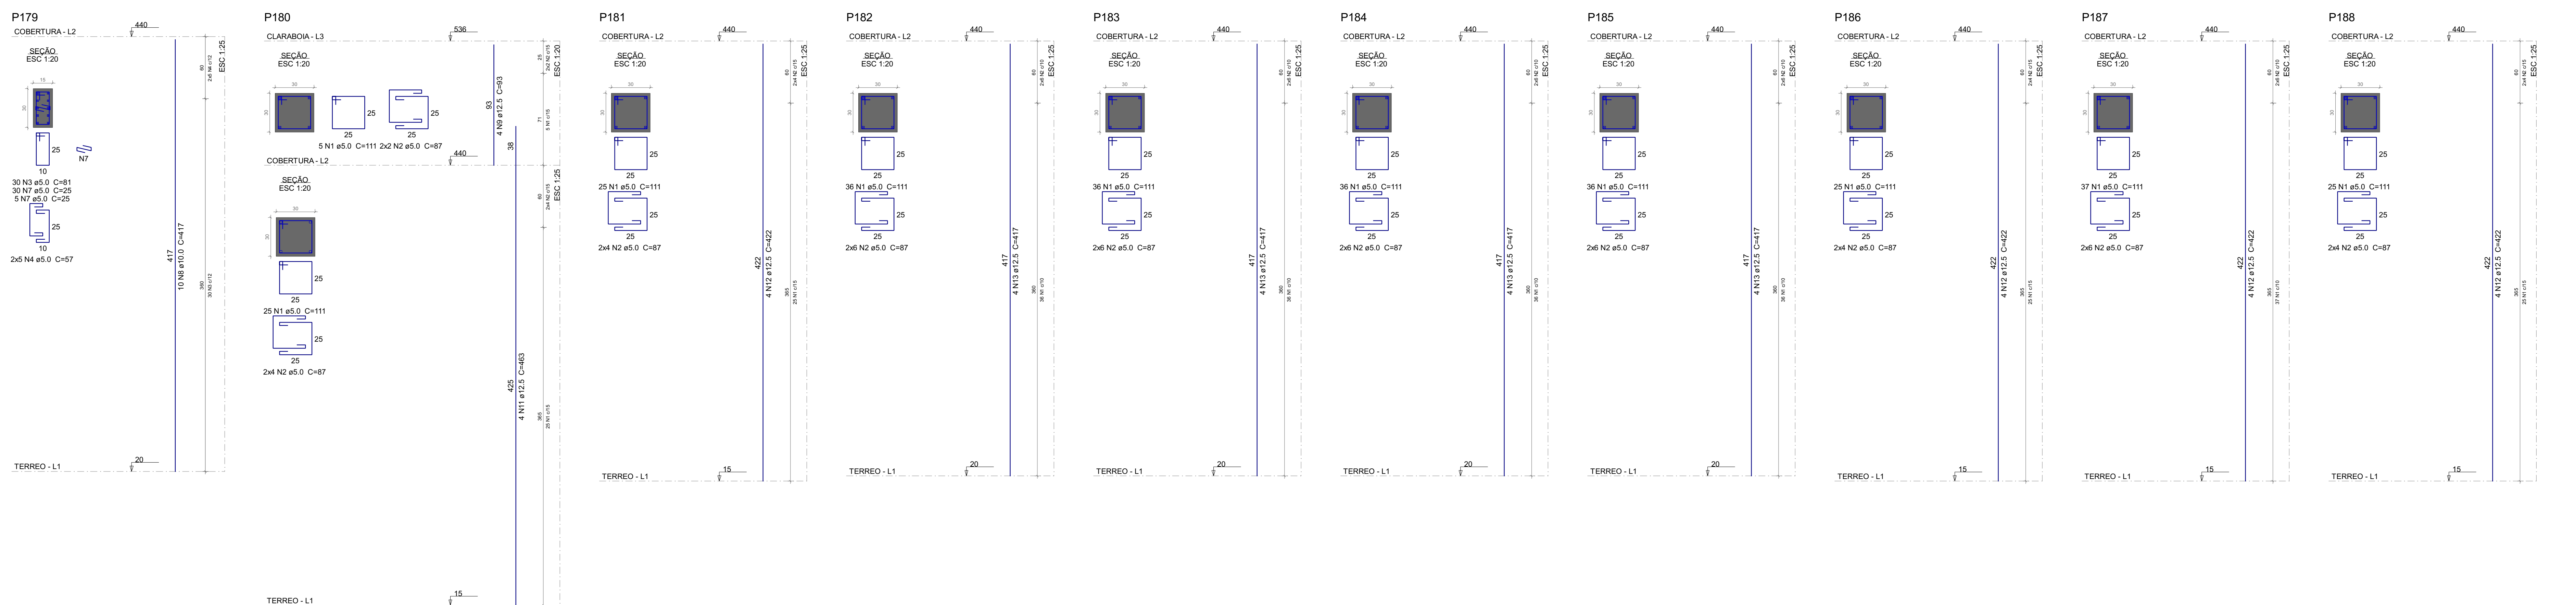

PERSPECTIVAS:

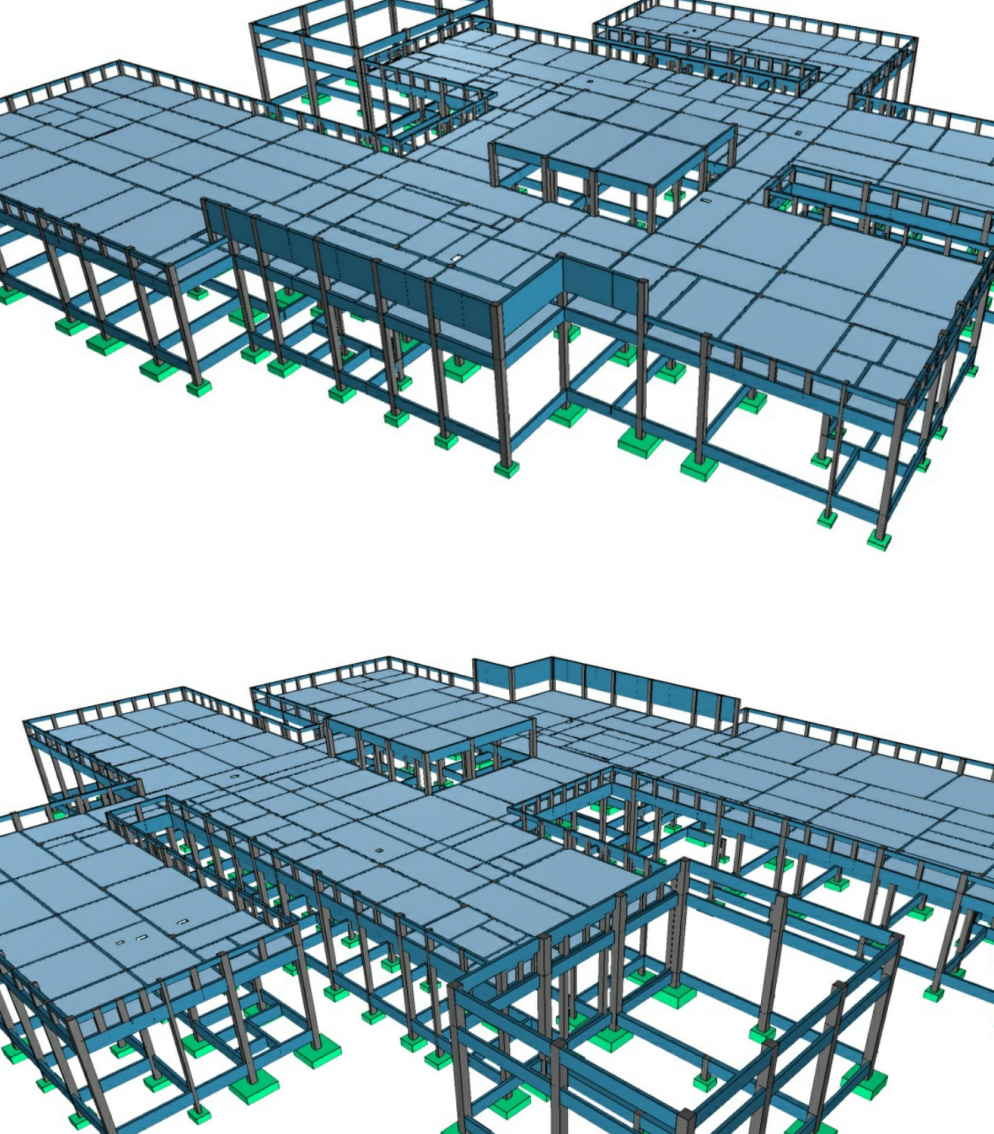

COMENTÁRIOS :		
ELEMENTO	SEM CONTATO COM O SOLO	EM CONTATO COM O SOLO
VIGAS	2,5 CM	2,5 CM
LAJE ESQUADRAS	20 CM	2,5 CM
PLACAS	2,5 CM	4,0 CM
SAPATAS	-	4,0 CM
BLOCOS	-	4,0 CM
TUBULOS	-	-
RESERVATÓRIOS/PROTEÇAO	33 CM	3,0 CM

FUNDAÇÃO () :

1. FUND. E PILARES DE ARRANQUE DEVERÃO SER CALCULADOS DE ACORDO COM A LOCAL. DE IMPLANTAÇÃO E RELATORES DE SONDAEM

DESFORNA :

1. FACES LATERAIS : 3 DIAS APÓS A CONCRETAGEM.
2. FACES INFERIORES, DEIXANDO PONTALETES DE ESCORRIMENTO : 14 DIAS APÓS A CONCRETAGEM
3. FACES INFERIORES SEM PONTALETES DE ESCORRIMENTO : 38 DIAS APÓS A CONCRETAGEM.
4. NOS BALANÇOS, A RETIRADA DAS ESCORAS DEVERÁ SER REALIZADA DA PONTA PARA O ARPO.
5. É DE RESPONSABILIDADE DA CONSTITUÍTOR O PROJETO DE ESCORRIMENTO E EMBAIXAMENTO.

[illegible]