


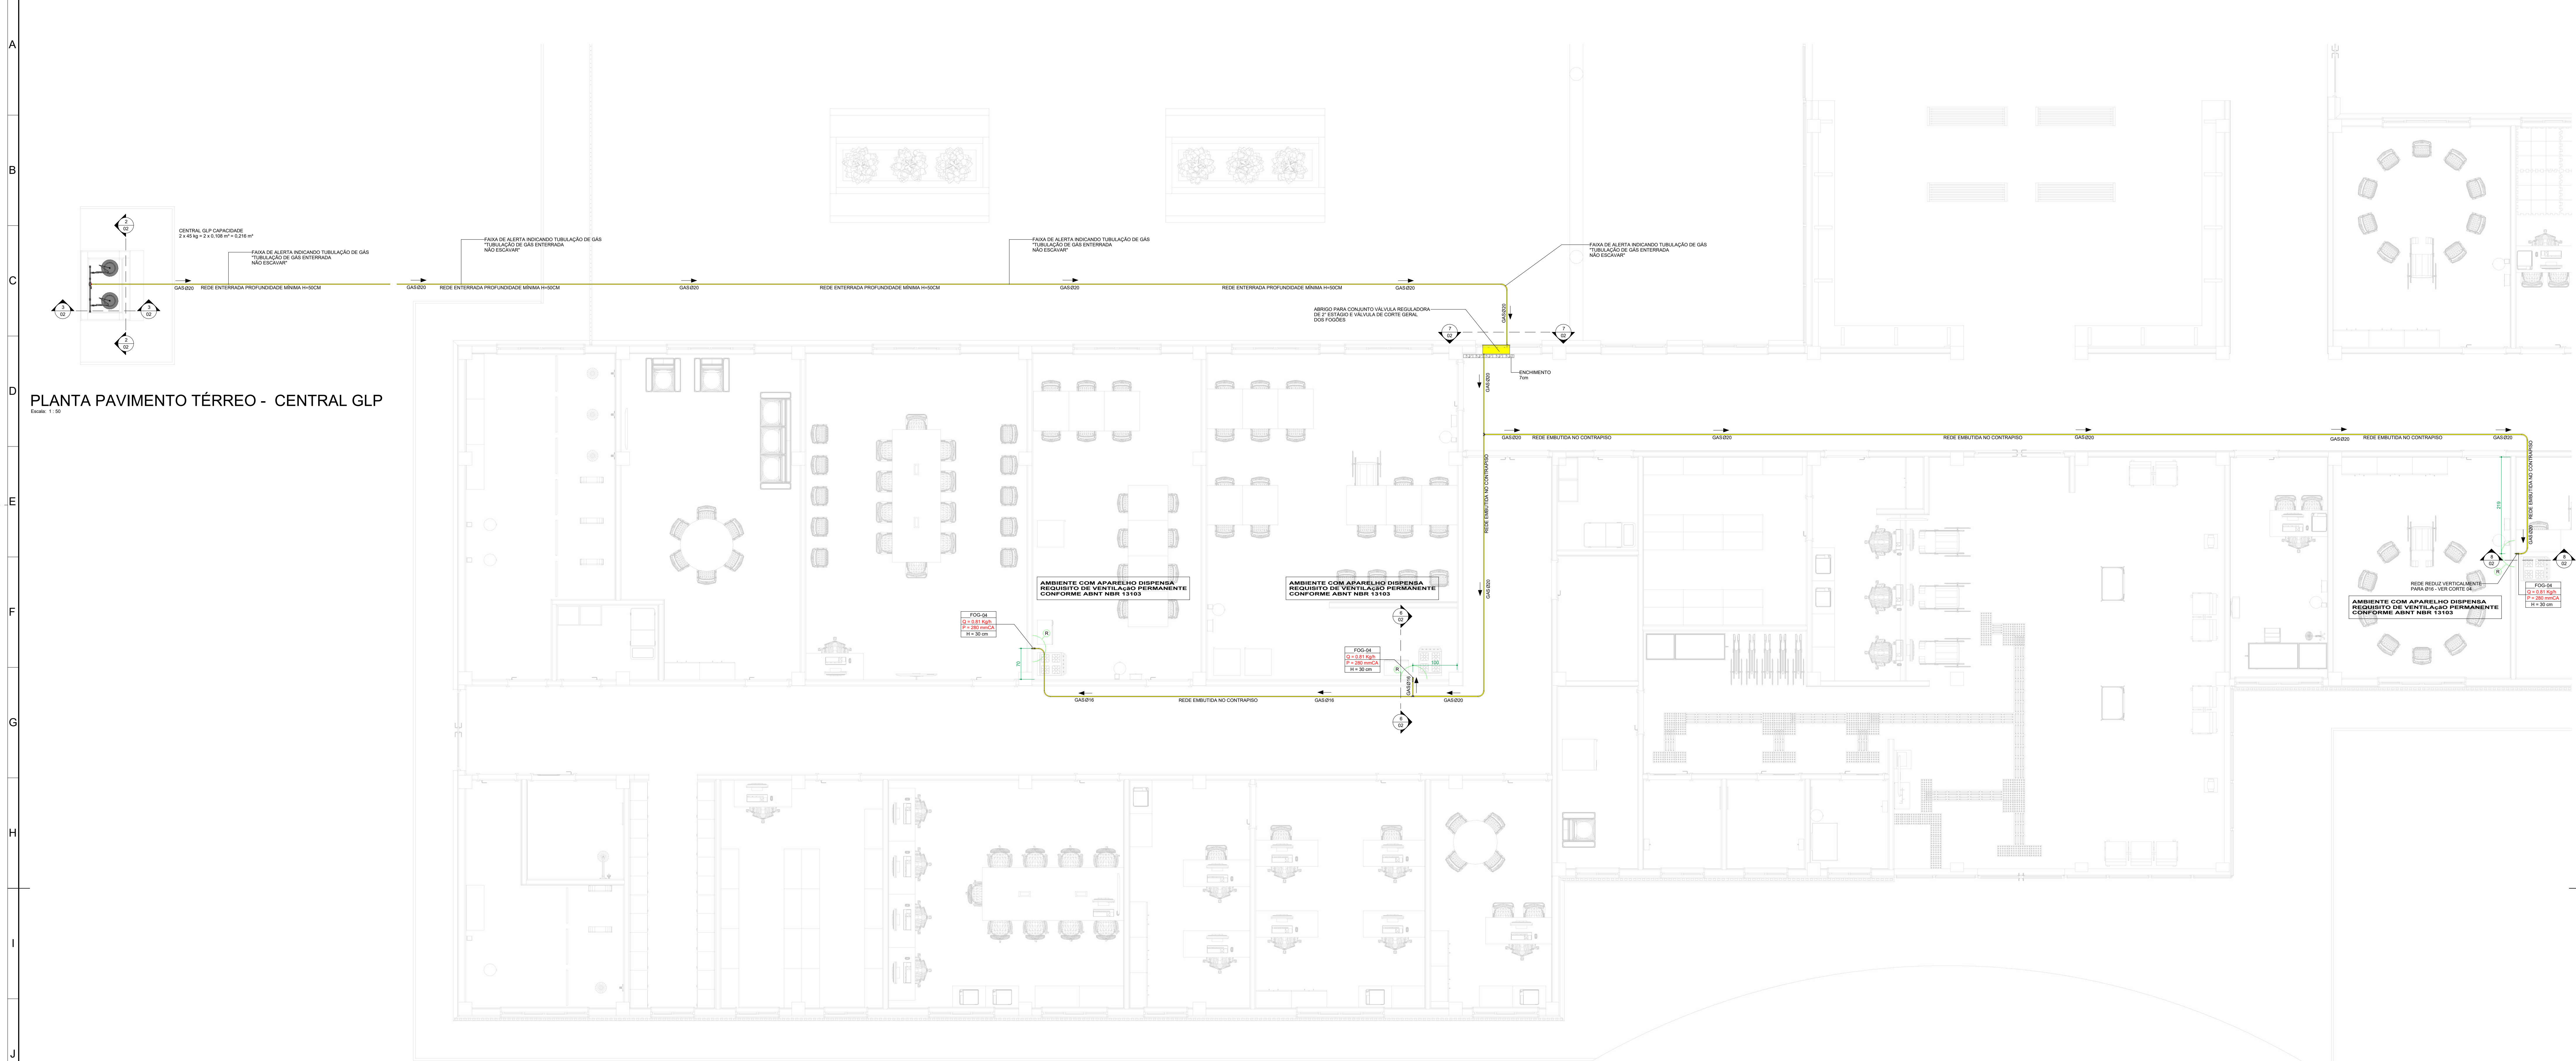

PLANTA PAVIMENTO TÉRREO - CENTRAL GLP
Escala: 1 : 50

