


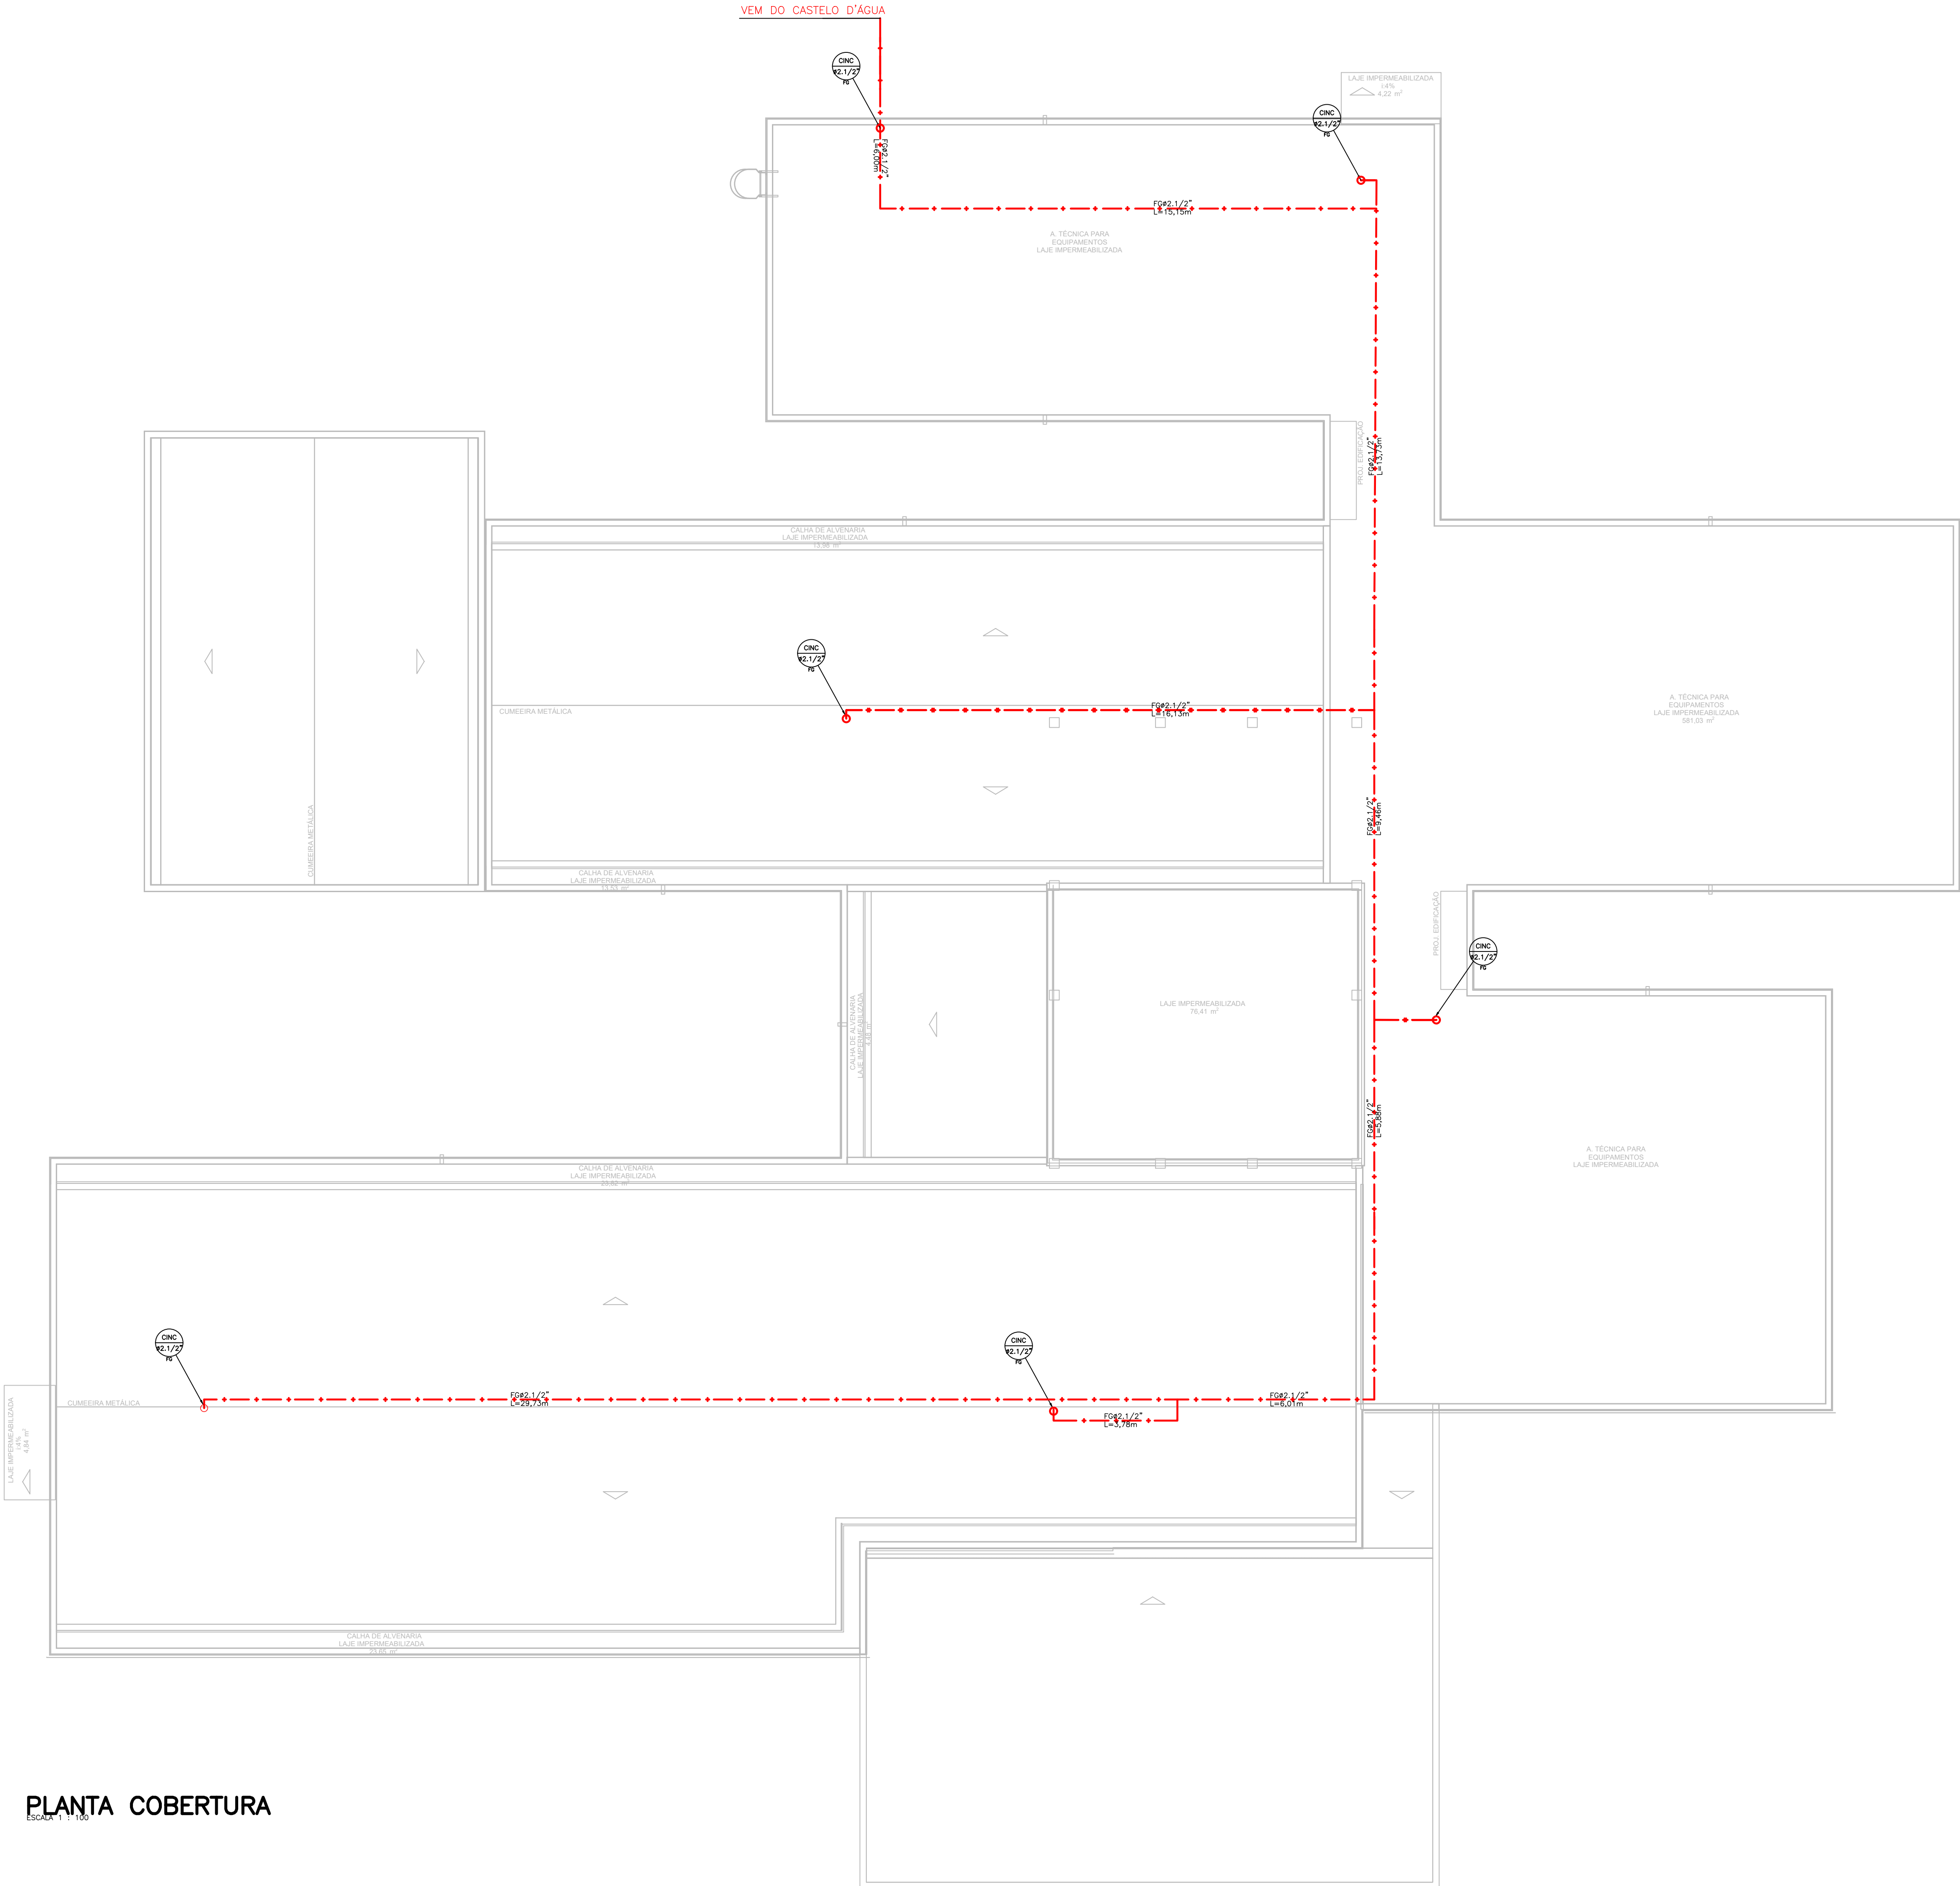

LEGENDA	
GÁS CARBÔNICO: 5–B-C – 6Kg	DETECTOR PONTUAL DE FUMAÇA
EXTINTOR PÓ ABC: 20–B-C 2–A	ACIONADOR DE BOMBA DE INCÊNDIO (BOTOEIRA TIPO LIGA)
PARA RAIOS	RESERVA DE INCÊNDIO
DIREÇÃO DO FLUXO DA ROTA DE FUGA	BOMBA DE INCÊNDIO
SAÍDA FINAL DA ROTA DE FUGA	CENTRAL PREDIAL DE GLP
PONTO DE ILUMINAÇÃO DE EMERGÊNCIA	TUBO DE FERRO GALVANIZADO, REVESTIDO DE FITA ANTICORROSIVA EM POLIETILENO COM ELASTOMERO–TOROFITA, BITOLA INDICADA EM PROJETO, EMBUTIDO
BLOCO AUTÔNOMO – INSTALAÇÃO h=2,35m DO PISO ACABADO, ACIMA DO FORRAMENTO DA PORTA	COLLUNA COM CONTEÚDO SUBINDO OU DESCENDO
HIDRANTE SIMPLES HSA(45x75x17)	ACIONADOR MANUAL DO SISTEMA DE ALARME
HIDRANTE SIMPLES HSB(60x90x17)	CENTRAL DE ALARME E DETECÇÃO
REGISTRO DE RECALQUE SEM VÁLVULAS DE RETENÇÃO	BATERIAS DO SISTEMA DE ALARME E DETECÇÃO
AVISADOR SONORO E VISUAL	

QUADRO DE RESUMO DAS MEDIDAS DE SEGURANÇA CONTRA INCÊNDIO	
CER – TIPO III / H-2	
ACESSO DE VIATURA À EDIFICAÇÃO	A EDIFICAÇÃO POSSUI ACESSO DE VIATURA CONFORME IT 06.
SEGURANÇA ESTRUTURAL CONTRA INCÊNDIO	SEGURANÇA ESTRUTURAL ESTÁ GARANTIDA DE ACORDO COM A IT 08 POR 30 MIN.
CONTROLE DE MATERIAIS DE ACABAMENTO	O CONTROLE DE MATERIAIS DE ACABAMENTO ATENDE À IT 10
SAÍDAS DE EMERGÊNCIA	AS SAÍDAS DE EMERGÊNCIA ATENDEM AOS REQUISITOS MÍNIMOS DA IT 11.
ILUMINAÇÃO DE EMERGÊNCIA	CONJUNTO DE BLOCOS AUTÔNOMOS. ATENDE À IT 18. VER MEMORIAL DESCRITIVO DE INCÊNDIO.
SINALIZAÇÃO DE EMERGÊNCIA	SINALIZAÇÃO POR PLACAS FOTOLUMINESCENTES CONFORME IT 20.
EXTINTORES	PÓ QUÍMICO SECO – 20–B-C ÁGUA PRESSURIZADA, PÓ QUÍMICO – 2–A; 20–B-C CONFORME IT 21.
HIDRANTES	HSB: QUADRO DE INCÊNDIO DE (60x90x17)cm CONTÊDOR: VAZÃO 125 L/min 01 REGISTRO GLOBO ANGULAR #65mm 01 REDUÇÃO STORZ #65mm x #40mm 02 MANGUEIRAS DE 15,0m #40mm TIPO 2 01 ESQUIÇO REGULÁVEL #40mm 01 CHAVE PARA JUNTA UNÃO STORZ SISTEMA DE INCÊNDIO TIPO 2 – VAZÃO 125 L/min ESQUIÇOS REGULÁVEIS #40mm TUBULAÇÕES DE FERRO GALVANIZADO 50mm e 80mm MANGUEIRA DE INCÊNDIO #40mm TIPO 2

CONTROLE DE MATERIAIS DE ACABAMENTO E REVESTIMENTO – IT 10		
PISO	ACABAMENTO E REVESTIMENTO	CLASSE I, II–A, III–A ou IV–A
PAREDE/REVESTIMENTO	ACABAMENTO E REVESTIMENTO	CLASSE I, II–A ou III–A*
TETO/FORRO	ACABAMENTO E REVESTIMENTO	CLASSE I ou II–A
* EXCETO PARA REVESTIMENTOS QUE SERÃO CLASSE I OU II–A.		

PLANTA COBERTURA

ESCALA 1 : 100

CONSORCIO SAÚDE CONCREMAT-MEP - CNPJ 00.255.454/0001-35
RUA JOAQUIM PALHARES, no. 40, ANDAR 5 - RIO DE JANEIRO/RJ - CEP 20.260-080 - FONE (21) 3535-4131
Medidas em centímetros Conferir medidas no local.
O valor da cota prevalece ao da escala Antes de qualquer alteração consultar o responsável pelo projeto.

HISTÓRICO DE ATUALIZAÇÃO		
REVISÃO	DATA	DISCRIMINAÇÃO DE ATUALIZAÇÃO
R00	05/12/2025	EMISSÃO INICIAL
NOME DO EMPREENDIMENTO:		
CENTRO ESPECIALIZADO EM REABILITAÇÃO - CER TIPO 3		
ENDEREÇO DO EMPREENDIMENTO:		DISCIPLINA:
DIVERSOS (PROJETO PADRÃO)		INCÊNDIO
TÍTULO DO DESENHO:		ETAPA:
PLANTA COBERTURA - INCÊNDIO		EXECUTIVO
PROJETISTA E COORDENADOR ARQUITETURA		PRANCHAS:
CONSORCIO SAÚDE CONCREMAT-MEP - CNPJ 00.255.454/0001-35		03/06
RUA JOAQUIM PALHARES, no. 40, ANDAR 5 - RIO DE JANEIRO/RJ - CEP 20.260-080		ESPECIALIDADE:
RESPONSÁVEL TÉCNICO PELO PROJETO		INC
RHIAN PETRIN DOS SANTOS		REVISÃO:
ENS. CIVIL - CREA PR 153.970/D		R00
		ESCALA:
		INDICADA