Pilares			
Nome	Seção (cm)	Elevação (cm)	Nível

Vigas			
Nome	Seção (cm)	Elevação (cm)	Nível

Lajes						
Cargas					Sobrecargas (kgf/m²)	
Nome	Tipo	Altura (cm)	Elevação (cm)	Nível	Peso próprio (kgf/m²)	Acidental	Acidental	Localizada
LA1	Maciça	15	0	20	402	121	100	-

Aros de laje		
Tipo	Altura (cm)	Área de Escoramento	Área (m²)
Madeira	15		75.00

Características dos materiais	
Aço	Aço
CA50	CA60
Dimensão máxima do agregado = 19 mm	

Características dos materiais	
Aço	Aço
CA50	CA60
Dimensão máxima do agregado = 19 mm	

Legenda dos pilares
- Pilar que morre
- Pilar que passa
- Pilar que nasce

Legenda das vigas e paredes
- Viga

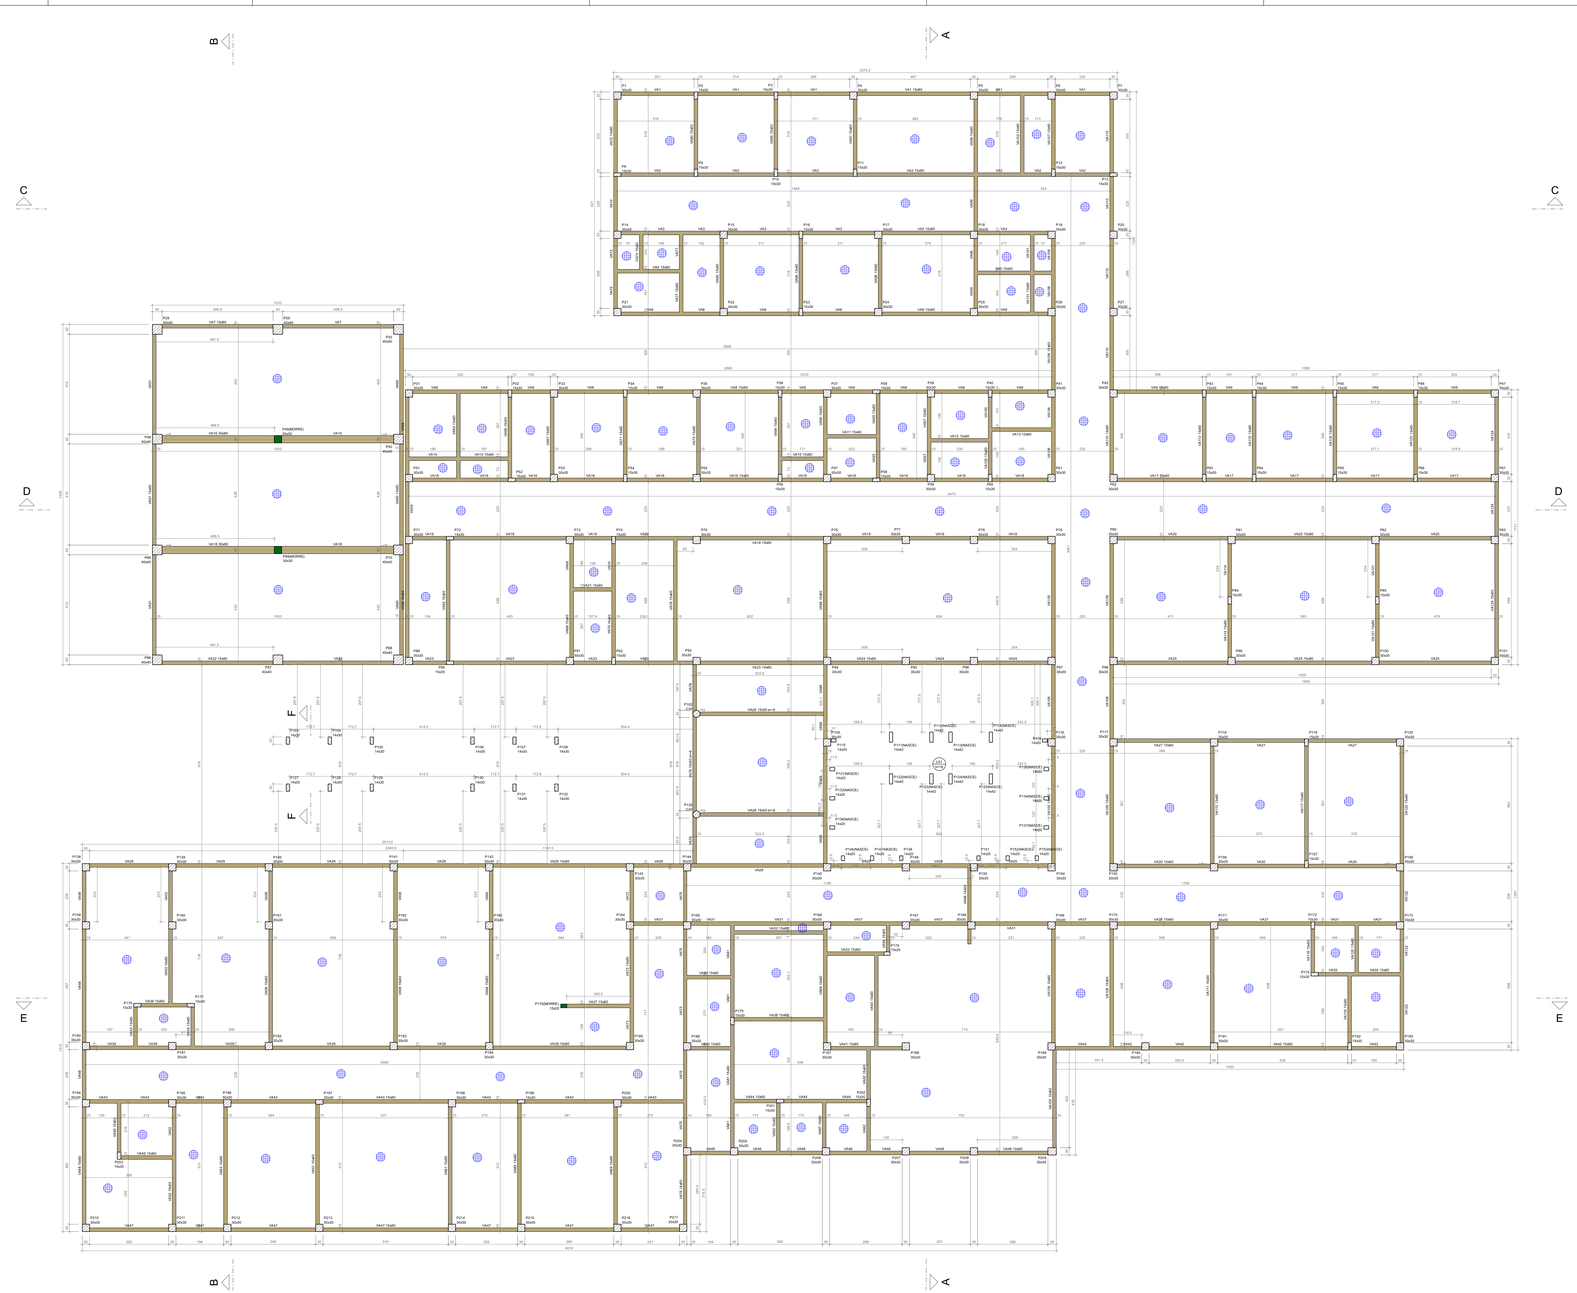






FORMA DO PAVIMENTO TERREO (NÍVEL 20)

Escala 1:75

PERSPECTIVAS :

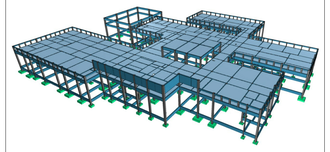

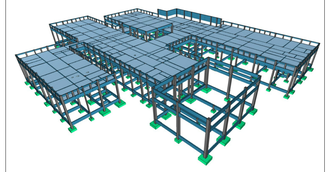

DETALHES ORIENTATIVOS :

ORIENTAÇÕES CONSTRUTIVAS :

1. CONCRETO Fck=35,0 MPa (350 kgf/cm2); FATOR ÁGUA/CIMENTO MÁXIMO =< 0,60 (kg); CONSUMO MÍNIMO DE CIMENTO = 300Kg/m3; CLASSE DE AGRESSIVIDADE AMBIENTAL: II MODERADA; DIMENSÃO MÁXIMA DO AGREGADO GRAÚDO: 19MM

2. EFETUAR CURA DO CONCRETO POR UM PERÍODO NÃO INFERIOR A 7 DIAS, MANTENDO UMEDECIDA A SUPERFÍCIE E/OU PROTEGENDO-A;

3. USAR DISTANCIADORES PARA GARANTIR OS COBRIMENTOS INDICADOS;

4. CONFERIR MEDIDAS NO LOCAL ANTES DE EXECUTAR OS SERVIÇOS; UNIDADE DE MEDIDA = CENTÍMETROS

5. TODAS AS PEÇAS ESTRUTURAIS DEVERÃO TER AS DIMENSÕES MÍNIMAS MENCIONADAS NESTE PROJETO;

6. A EXECUÇÃO DA ESTRUTURA DEVERÁ OBEDECER AS PRESCRIÇÕES DA NBR-6118/2019.

7. NÃO UTILIZAR A ALVENARIA DE VEDAÇÃO COMO FORMA PARA ELEMENTOS ESTRUTURAIS.

8. UTILIZAR VERGA E CONTRA-VERGAS NAS ABERTURAS DA ALVENARIA.

9. O ENCUNHAMENTO DA ALVENARIA DEVE SER ORIENTADO PELO RESPONSÁVEL TÉCNICO DA OBRA, PARA QUE SEJAM EVITADAS CONCENTRAÇÕES DE TENSÃO NOS BLOCOS DE VEDAÇÃO E POSSÍVEIS PATOLOGIAS.

10. COMPACTAR O SOLO E LANÇAR CAMADA DE PELO MENOS 5 CM DE CONCRETO MAGRO ABAIXO DO NÍVEL DAS FUNDAÇÕES, PARA QUE SEJAM ATENDIDAS, QUANDO FOR O CASO, PARA QUE NÃO HAJA MISTURA ENTRE O SOLO E O CONCRETO ESTRUTURAL DOS ELEMENTOS.

11. AS FACES DOS ELEMENTOS DE FUNDAÇÃO E ELEMENTOS EM CONTATO COM O SOLO DEVERÃO SER IMPERMEABILIZADOS COM EMULSÃO ASFÁLTICA TIPO NEUTROL OU EQUIVALENTE TÉCNICO.

12. VERIFIQUE ANTES DA CONCRETAGEM, TODAS AS PASSAGENS DE TUBULAÇÕES DE INSTALAÇÕES.

13. CANALIZAÇÕES EMBUTIDAS VERTICALMENTE NOS PILARES E VIGAS NÃO PODEM OCORRER, SOMENTE SERÃO PERMITIDAS FURAÇÕES QUE RESPEITEM OS ITENS 13.2.5.1 E 21.3.3 DA NBR 6118/2014.

14. CONFIRA ATENTAMENTE A IMPLANTAÇÃO E MARCAÇÃO DOS EIXOS A FIM DE QUE A OBRA SEJA LOCADA CORRETAMENTE DENTRO DO TERRENO.

15. VERIFIQUE SE HÁ INDICAÇÃO DE CONTRA-FLECHA NOS ELEMENTOS E CERTIFIQUE-SE DE QUE A MESMA SEJA EXECUTADA.

16. SUGERE-SE A UTILIZAÇÃO DE TELA SOLDADA PARA EVITAR FISSURAS NA INTERFACE ENTRE PAREDE DE ALVENARIA E PILAR, APLICADA COM ACOMPANHAMENTO DO RESPONSÁVEL TÉCNICO DA OBRA.

COBRIMENTOS :

ELEMENTO	SEM CONTATO COM O SOLO	EM CONTATO COM O SOLO
VIGAS	2.5 CM	2.5 CM
LAJES/ESCADAS	2.0 CM	2.5 CM
PILARES	2.5 CM	4.0 CM
SAPATAS	-	4.0 CM
BLOCOS	-	4.0 CM
TUBULÕES	-	-
RESERVATÓRIOS/PISCINAS	3.0 CM	3.0 CM

FUNDAÇÃO () :

1. FUNDAÇÃO E PILARES DE ARRANQUE DEVERÃO SER CALCULADOS DE ACORDO COM O LOCAL DE IMPLANTAÇÃO E RELATÓRIOS DE SONDAGEM.

DESFORMA :

1. FACES LATERAIS: 3 DIAS APÓS A CONCRETAGEM.

2. FACES INFERIORES, DEIXANDO PONTALETES DE ESCORAMENTO: 14 DIAS APÓS A CONCRETAGEM.

3. FACES INFERIORES SEM PONTALETES DE ESCORAMENTO: 28 DIAS APÓS A CONCRETAGEM.

4. NOS BALANÇOS, A RETIRADA DAS ESCORAS DEVERÁ SER REALIZADA DA PONTA PARA O APOIO.

5. É DE RESPONSABILIDADE DA CONSTRUTORA O PROJETO DE ESCORAMENTO E CIMBRAMENTO.

Documento assinado digitalmente
ROBERTO FILGUEIRAS DE MACEDO
Data: 01/04/2025 20:22:01-0300
Verifique em https://validar.iti.gov.br

CONSÓRCIO SAÚDE CONCREMAT MEP - CNPJ 45.203.404/0001-35
RUA JOAQUIM PALHARES, no. 40, ANDAR 5 - RIO DE JANEIRO/RJ - CEP 20.260-080 - FONE (21) 3030-4131
Medidas em centímetros. Confiram medidas no local.
O valor da cota prevalece ao de escala. Antes de qualquer alteração consultar o engenheiro responsável.

REV	DATA	CONTEÚDO	REV	DATA	CONTEÚDO
R0	19/12/23	EMISSÃO INICIAL			
R1	03/04/25	COMPATIBILIZAÇÃO COM ARC E CLIM.			

Nome do Empreendimento
CER 3

Endereço do Empreendimento
DIVERSOS (PROJETO PADRÃO)

Disciplina
ESTRUTURA DE CONCRETO

Título do desenho
TERREO (NÍVEL 20)
PREDIO PRINCIPAL - FORMA

Etapa
PROJETO EXECUTIVO

CONSÓRCIO SAÚDE
CONCREMAT | MEP

Projetista e coordenador
CONSÓRCIO SAÚDE CONCREMAT MEP - CNPJ 45.203.404/0001-35
RUA JOAQUIM PALHARES, no. 40, ANDAR 5 - RIO DE JANEIRO/RJ - CEP 20.260-080
FONE (21) 3030-4131
Responsável Técnico pelo Projeto Estrutural
Engenheiro Civil CREA/RJ nº 050172026-1
Engenheiro Civil CREA/RJ nº 050172026-1

PRANCHA: 1 / 36
Revisão: 01
Escala: Indicada
Especialidade: EST