


AÇO	DIAM (mm)	C.TOTAL (m)	PESO + 10 % (kg)
CA50	6.3	170	45.8
	8.0	152.3	66.1
	10.0	244.7	166
CA60	5.0	332.7	56.4
PESO TOTAL (kg)			
CA50	277.8		
CA60	56.4		

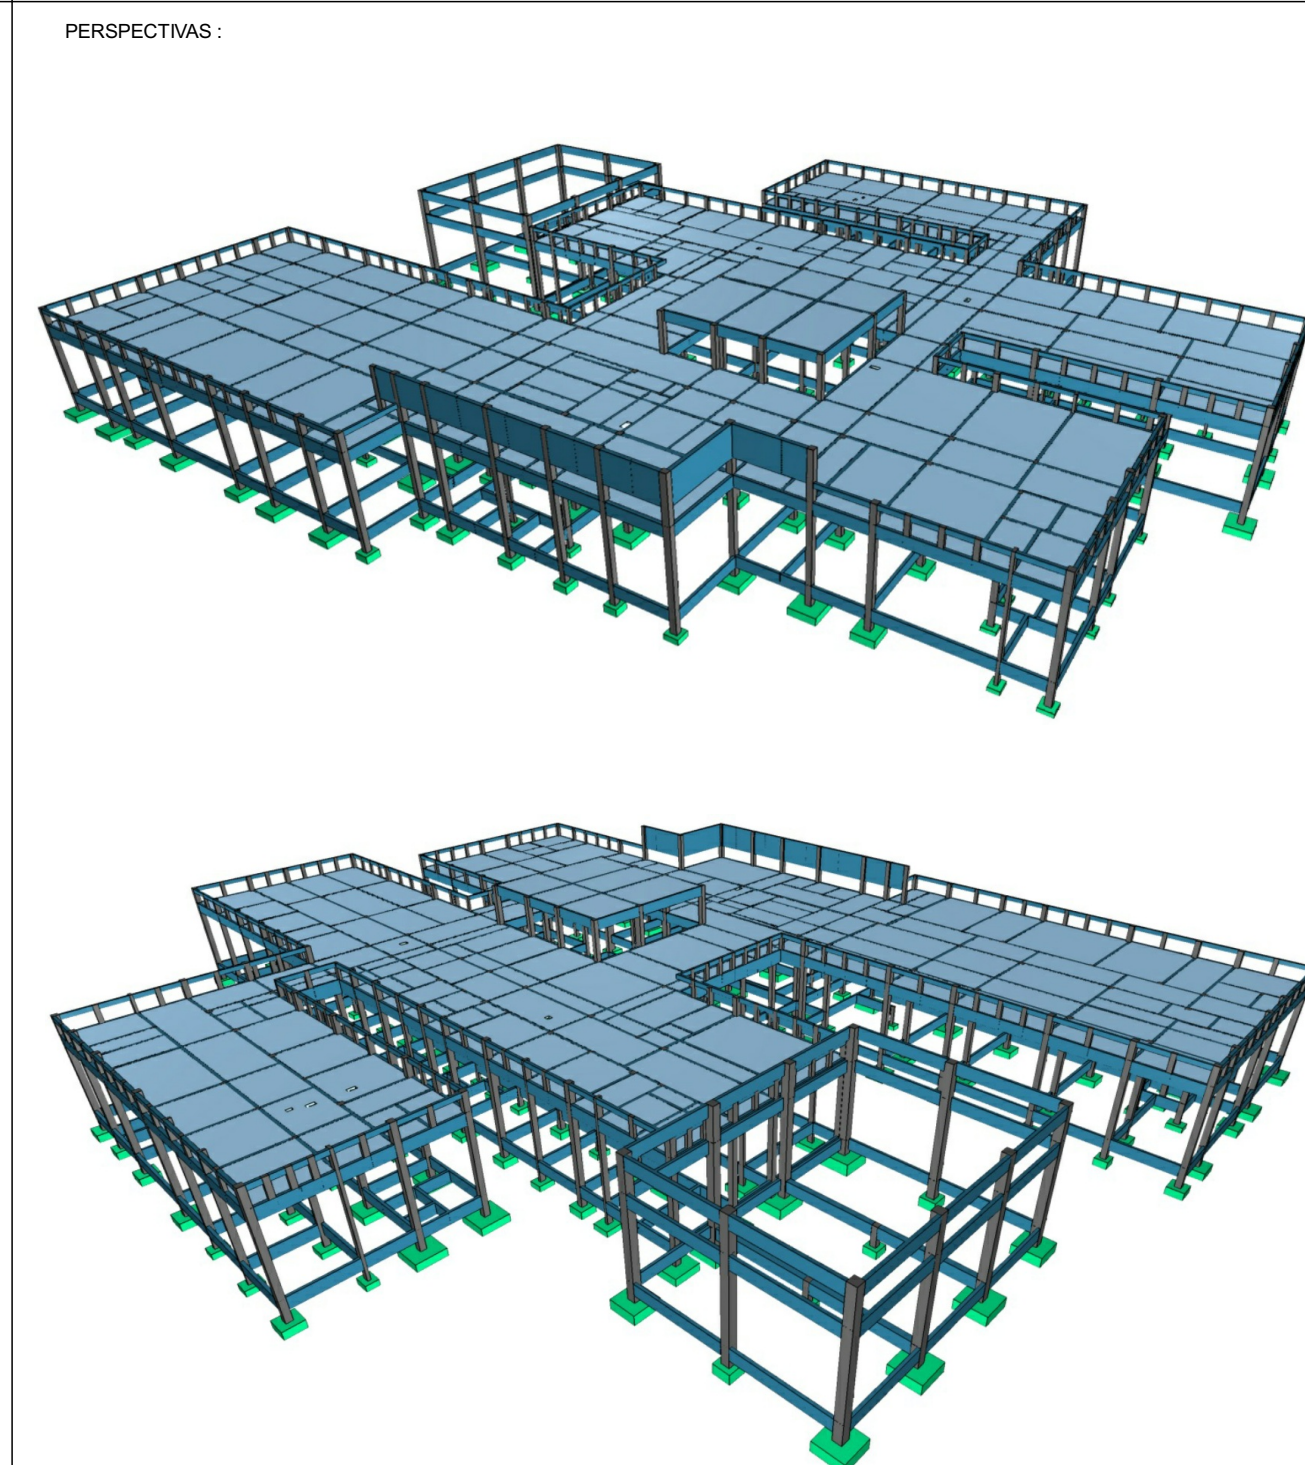

DETAIHES ORIENTATIVOS :

- ORIENTAÇÕES CONSTRUTIVAS:

COMBUSTÍBOS:		
ELEMENTO	SEM CONTATO COM O SOLO	EM CONTATO COM O SOLO
YVARES	2,5 CM	2,5 CM
LAJES/CAÇAS	2,0 CM	2,5 CM
FRANJAS	2,8 CM	4,0 CM
SANFATAS	-	4,0 CM
BLOCOS	-	4,0 CM
TUBULÕES	-	-
RESERVOATÓRIOS/PIÇINAS	3,0 CM	3,0 CM

FUNDAÇÃO (1):

1. FUNDAÇÃO E PILARES DE ARRANQUE DEVERÃO SER CALCULADOS DE ACORDO COM O LOCAL DE IMPLANTAÇÃO E RELATÓRIOS DE SONDAGEM

- DESFORMA:
1. FACES LATERAIS: 3 DIAS APÓS A CONCRETAGEM.
 2. FACES INFERIORES, DEIXANDO PONTALETES DE ESCORAMENTO: 14 DIAS APÓS A CONCRETAGEM.
 3. FACES INFERIORES SEM PONTALETES DE ESCORAMENTO: 28 DIAS APÓS A CONCRETAGEM.
 4. NOS BALANÇOS, A RETIRADA DAS ESCORAS DEVERÁ SER REALIZADA DA PONTA PARA O APOIO.
 5. É DE RESPONSABILIDADE DA CONSTRUTORA O PROJETO DE ESCORAMENTO E OBRAMENTO.

[illegible]