



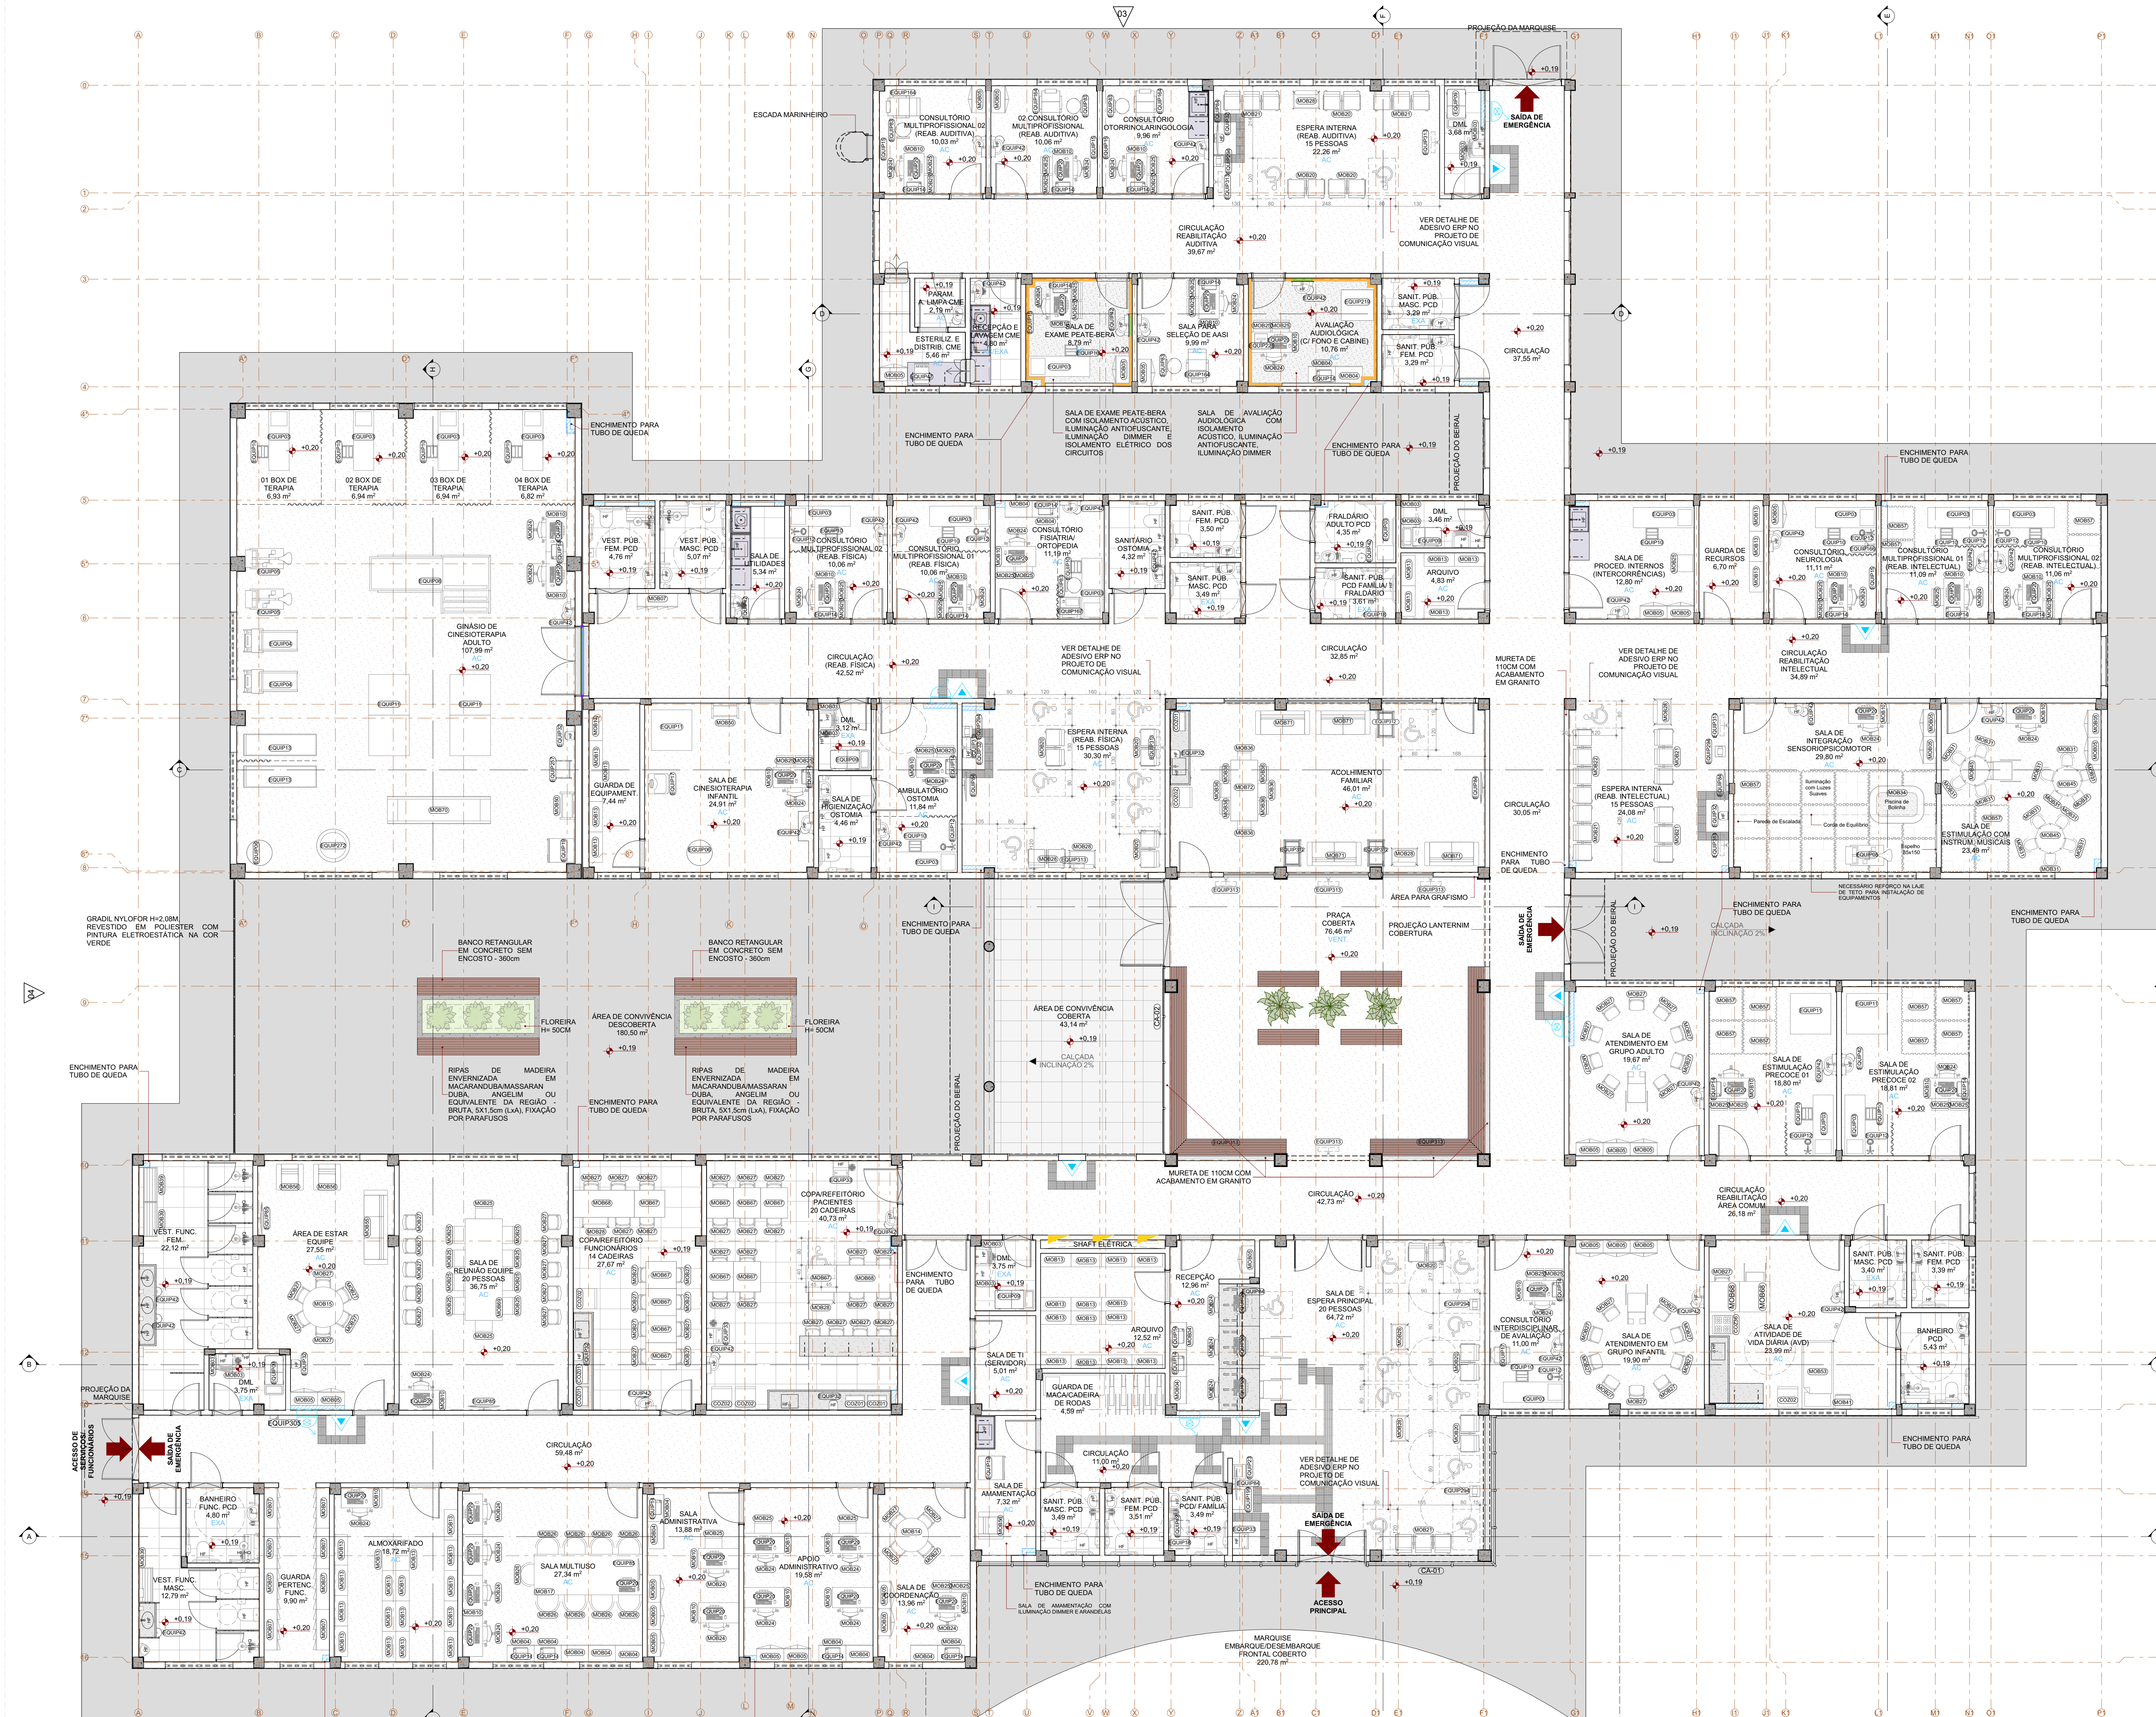

Planta Layout - Pavimento Térreo
ESC. 1/75

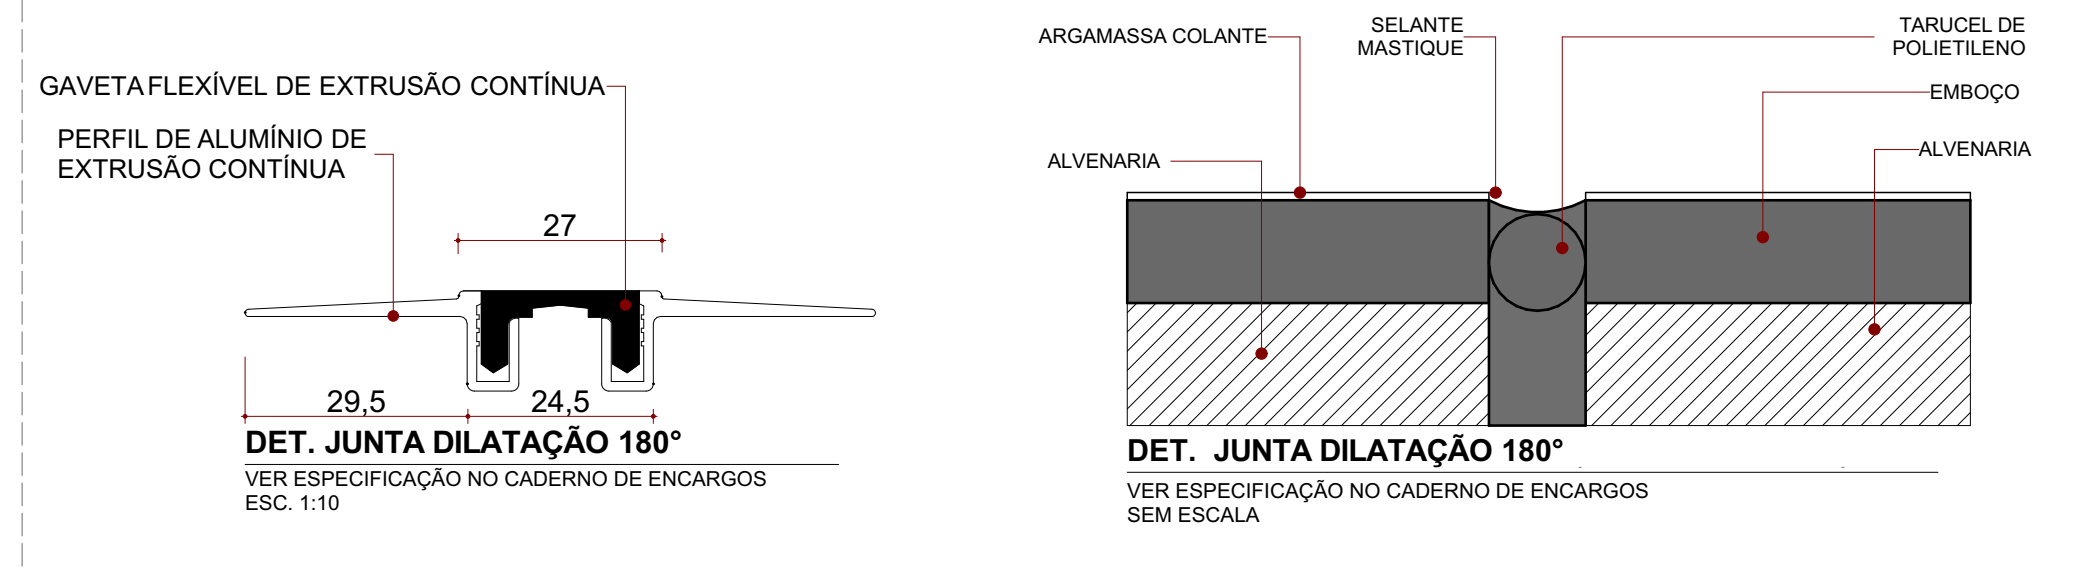

MEMORIAL DE CÁLCULO DE QUANTITATIVAS MOBILIÁRIOS E EQUIPAMENTOS			MEMORIAL DE CÁLCULO DE QUANTITATIVAS MOBILIÁRIOS E EQUIPAMENTOS		
CÓDIGO	DESCRIÇÃO	QUANTIDADE	CÓDIGO	DESCRIÇÃO	QUANTIDADE
EQ001	MICROONDAS	5	MOB22	LONGARINA DE ESPERA COM 04 QUATRO LUGARES DE ASSENTO, TIPO 01, COM ENCOSTO MÉDIO, BASE FIXA E APOIO DE BRACO FIXOS	1
EQ002	GLAÇADERA	5	MOB23	MESA DE ESTUDO SEM FRASETEIRA, COM ENCOSTO EM TELA, RODÍZIOS E APOIO DE BRACO REGULÁVEL	37
EQ003	FOGÃO 4 BOCAS	18	MOB24	CADIRA DE INTERLOCUTOR ESPALDAR MÉDIO, COM ENCOSTO EM TELA, BASE E APOIO DE BRACO FIXOS	39
EQ004	MACA PARA AREA DE EXAME FÍSICO DO PACIENTE	2	MOB25	CADIRA DE INTERLOCUTOR ESPALDAR MÉDIO, TIPO 01, COM ENCOSTO EM TELA, BASE E APOIO DE BRACO FIXOS	9
EQ005	ESTERILIZADORA	2	MOB26	CADIRA CAIXA ALTA ESPALDAR BAIXO, COM ENCOSTO EM TELA, BASE E APOIO DE BRACO FIXOS	7
EQ006	BICICLETA ERGOMÉTRICA	2	MOB27	CADIRA DE INTERLOCUTOR ESPALDAR MÉDIO, TIPO 01, COM ENCOSTO EM TELA, BASE E APOIO DE BRACO FIXOS	9

JUNTA DE DILATAÇÃO	
LEGENDA	DESCRIÇÃO
	Junta de Dilatação Parede-Parede 180° (Selante)
	Junta de Dilatação Piso-Piso 180° (Selante)
	Junta de Dilatação Teto-Teto 180° (Alumínio)
LEGENDA GERAL	
	PAREDE EM ALVENARIA COM BLOCO CERÂMICO 39x19x19cm
	PAREDE EM ALVENARIA COM BLOCO CERÂMICO 14x19x19cm
	ENCHIMENTO EM ALVENARIA COM BLOCO CERÂMICO
	PADE DRIVALL COM PLACA STANDARD E CAMADA DE ISOLAMENTO ACÚSTICO
	PADE DRIVALL COM PLACA RESISTENTE A UMIDADE E CAMADA DE ISOLAMENTO ACÚSTICO
	PLAR EM CONCRETO
	SOLEIRA EM GRANTO CINZA ANDORINHA, ESPESURA 20cm, DESNÍVEL H=10cm
	SOLEIRA RAMPEADA EM GRANTO CINZA ANDORINHA, ESPESURA 20cm, DESNÍVEL H=10cm
INSTALAÇÕES DE PROTEÇÃO CONTRA INCÊNDIO	
NOTA: ESPECIFICAÇÕES DOS EQUIPAMENTOS E DA INSTALAÇÃO DE ACORDO COM O PROJETO ESPECÍFICO DE PROTEÇÃO CONTRA INCÊNDIO	
	EXTINTOR - VER TIPO NO PROJETO ESPECÍFICO DE PCI
	HRDANTE SIMPLES ISA (H05X75X1) / HSB (H05X8X1) - VER PROJETO DE PREVENÇÃO CONTRA INCÊNDIO
INSTALAÇÕES DE ELÉTRICA	
	QUADRO ELÉTRICO - VER ESPECIFICAÇÕES NO PROJETO ESPECÍFICO DE ELÉTRICA
INSTALAÇÕES HIDROSSANITÁRIAS	
HF	ÁGUA FRIA
HQ	ÁGUA QUENTE
HE	EQUIPAMENTO COM ESGOTO
INSTALAÇÃO DE CLIMATIZAÇÃO	
AC	AR CONDICIONADO
EXA	EXAUSTOR
VE	VENTILADOR
OS	TODOS OS SISTEMAS DE CLIMATIZAÇÃO DEVERÃO ATENDER AO DISPOSTO NA NBR 7236/2021 (ABNT) E DEMAIS LEGISLAÇÕES E NORMATIVAS VIGENTES. QUANTO À CLIMATIZAÇÃO E RENOVACÃO DO AR, TAMBÉM DEVERÁ SER VERIFICADO O PROJETO ESPECÍFICO DE CLIMATIZAÇÃO.
PONTOS DE COMUNICAÇÃO	
	CENTRAL DA CHAMADA DE ENFERMAGEM
LEGENDA DE BANCADAS	
	BANCADA EM AÇO INOX AISI 304/304 L OU 18, INCLUIDO CUBA EM AÇO INOX COM ADITIVO ANTIFUNGO, ALTURA DE INSTALAÇÃO H=90cm, DIMENSÃO 120x40x90cm (CALP)
	BANCADA EM AÇO INOX AISI 304/304 L OU 18, INCLUIDO PIA DE DESPEJO EM AÇO INOX COM ADITIVO ANTIFUNGO, ALTURA DE INSTALAÇÃO H=90cm, DIMENSÃO 70x40x90cm (CALP)
	BANCADA DE GRANTO CINZA, ACABAMENTO POLIDO E IMPERMEABILIZADO

 CONSORCIO SAÚDE		CONSORCIO SAÚDE CONCREMAT-MEP - CNPJ 02.555.645/0001-35 RUA JOAQUIM PALMEIRA, Nº. 40, JARDIM S. ROSE DE JANEIRO - CEP 20.260-900 - FONE (21) 3935-4131 Inscrição no CNPJ nº 02.555.645/0001-35 CNPJ nº 02.555.645/0001-35			
O valor da cota prescinde ao do imóvel.					
Antes de qualquer alteração consultar o arquiteto responsável.					
CONCREMAT / MEP					
REV	DATA	CONTÉUDO	REV	DATA	CONTÉUDO
R00	18/12/2025	EMISSION INICIAL			
R01	27/01/2026	REVISÃO			
R02	30/01/2026	REVISÃO			
TÍTULO DA PRONHA: PROJETO ARQUITETÔNICO					
PLANTA LAYOUT			PRONHA:	ESCALA:	
			2/24	INDICADA	
TIPO DA EDIFICAÇÃO:			ZONAMENTO:	COT. DE APROV.:	
CONSTRUÇÃO DE CENTRO ESPECIALIZADO EM REABILITAÇÃO - CER TIPO 3			-	-	
LOCAL DA OBRA:			DATADA PROJETO:	DATA DE OBRAS:	
DIVERSOS (PROJETO PADRÃO)			Fevereiro 2026	-	
PROPRIETÁRIO:			CNPJ:	13.937.131/0001-41	
SECRETARIA DA SAÚDE DO ESTADO DA BAHIA (SESAB)			Inscrição Municipal:	-	
SITUAÇÃO SEM ESCALA:			DECLARO QUE A APROVAÇÃO DO PROJETO NÃO IMPLICA NO RECONHECIMENTO PELA PREFEITURA DO DIREITO DE PROPRIEDADE DO TERRENO		
			PROPRIETÁRIO:		
			SECRETARIA DA SAÚDE DO ESTADO DA BAHIA (SESAB)		
			CNPJ 13.937.131/0001-41		
			AUTOR DO PROJETO:		
			ANA CAROLINA POTER MENEZES - CAU/CAUPR 17.439.888		
			CONSORCIO SAÚDE CONCREMAT - MEP		
			CNPJ DE 04.965000-28		
			RESPONSÁVEL TÉCNICO PELA OBRA:		
QUADRO DE ÁREAS:			ESPACIO RESERVADO PARA APROVAÇÃO:		
TERRENO PADRÃO			6.000,00m²		
ÁREA A CONSTRUIR EDIFICAÇÃO PRINCIPAL			1.688,30m²		
EDIFICAÇÃO PRINCIPAL			220,77m²		
MARQUESE ENTRADA PRINCIPAL			43,14m²		
ÁREA DE VIVÊNCIA COBERTA			1.952,31m²		
ÁREA A CONSTRUIR ANEXOS			9,48m²		
ABRIGO DE RESÍDUOS			1,61m²		
CENTRAL GLP			1.963,36m²		
TOTAL A CONSTRUIR			1.963,36m²		
ESPACIO RESERVADO PARA APROVAÇÃO:			ESPACIO RESERVADO PARA APROVAÇÃO:		