


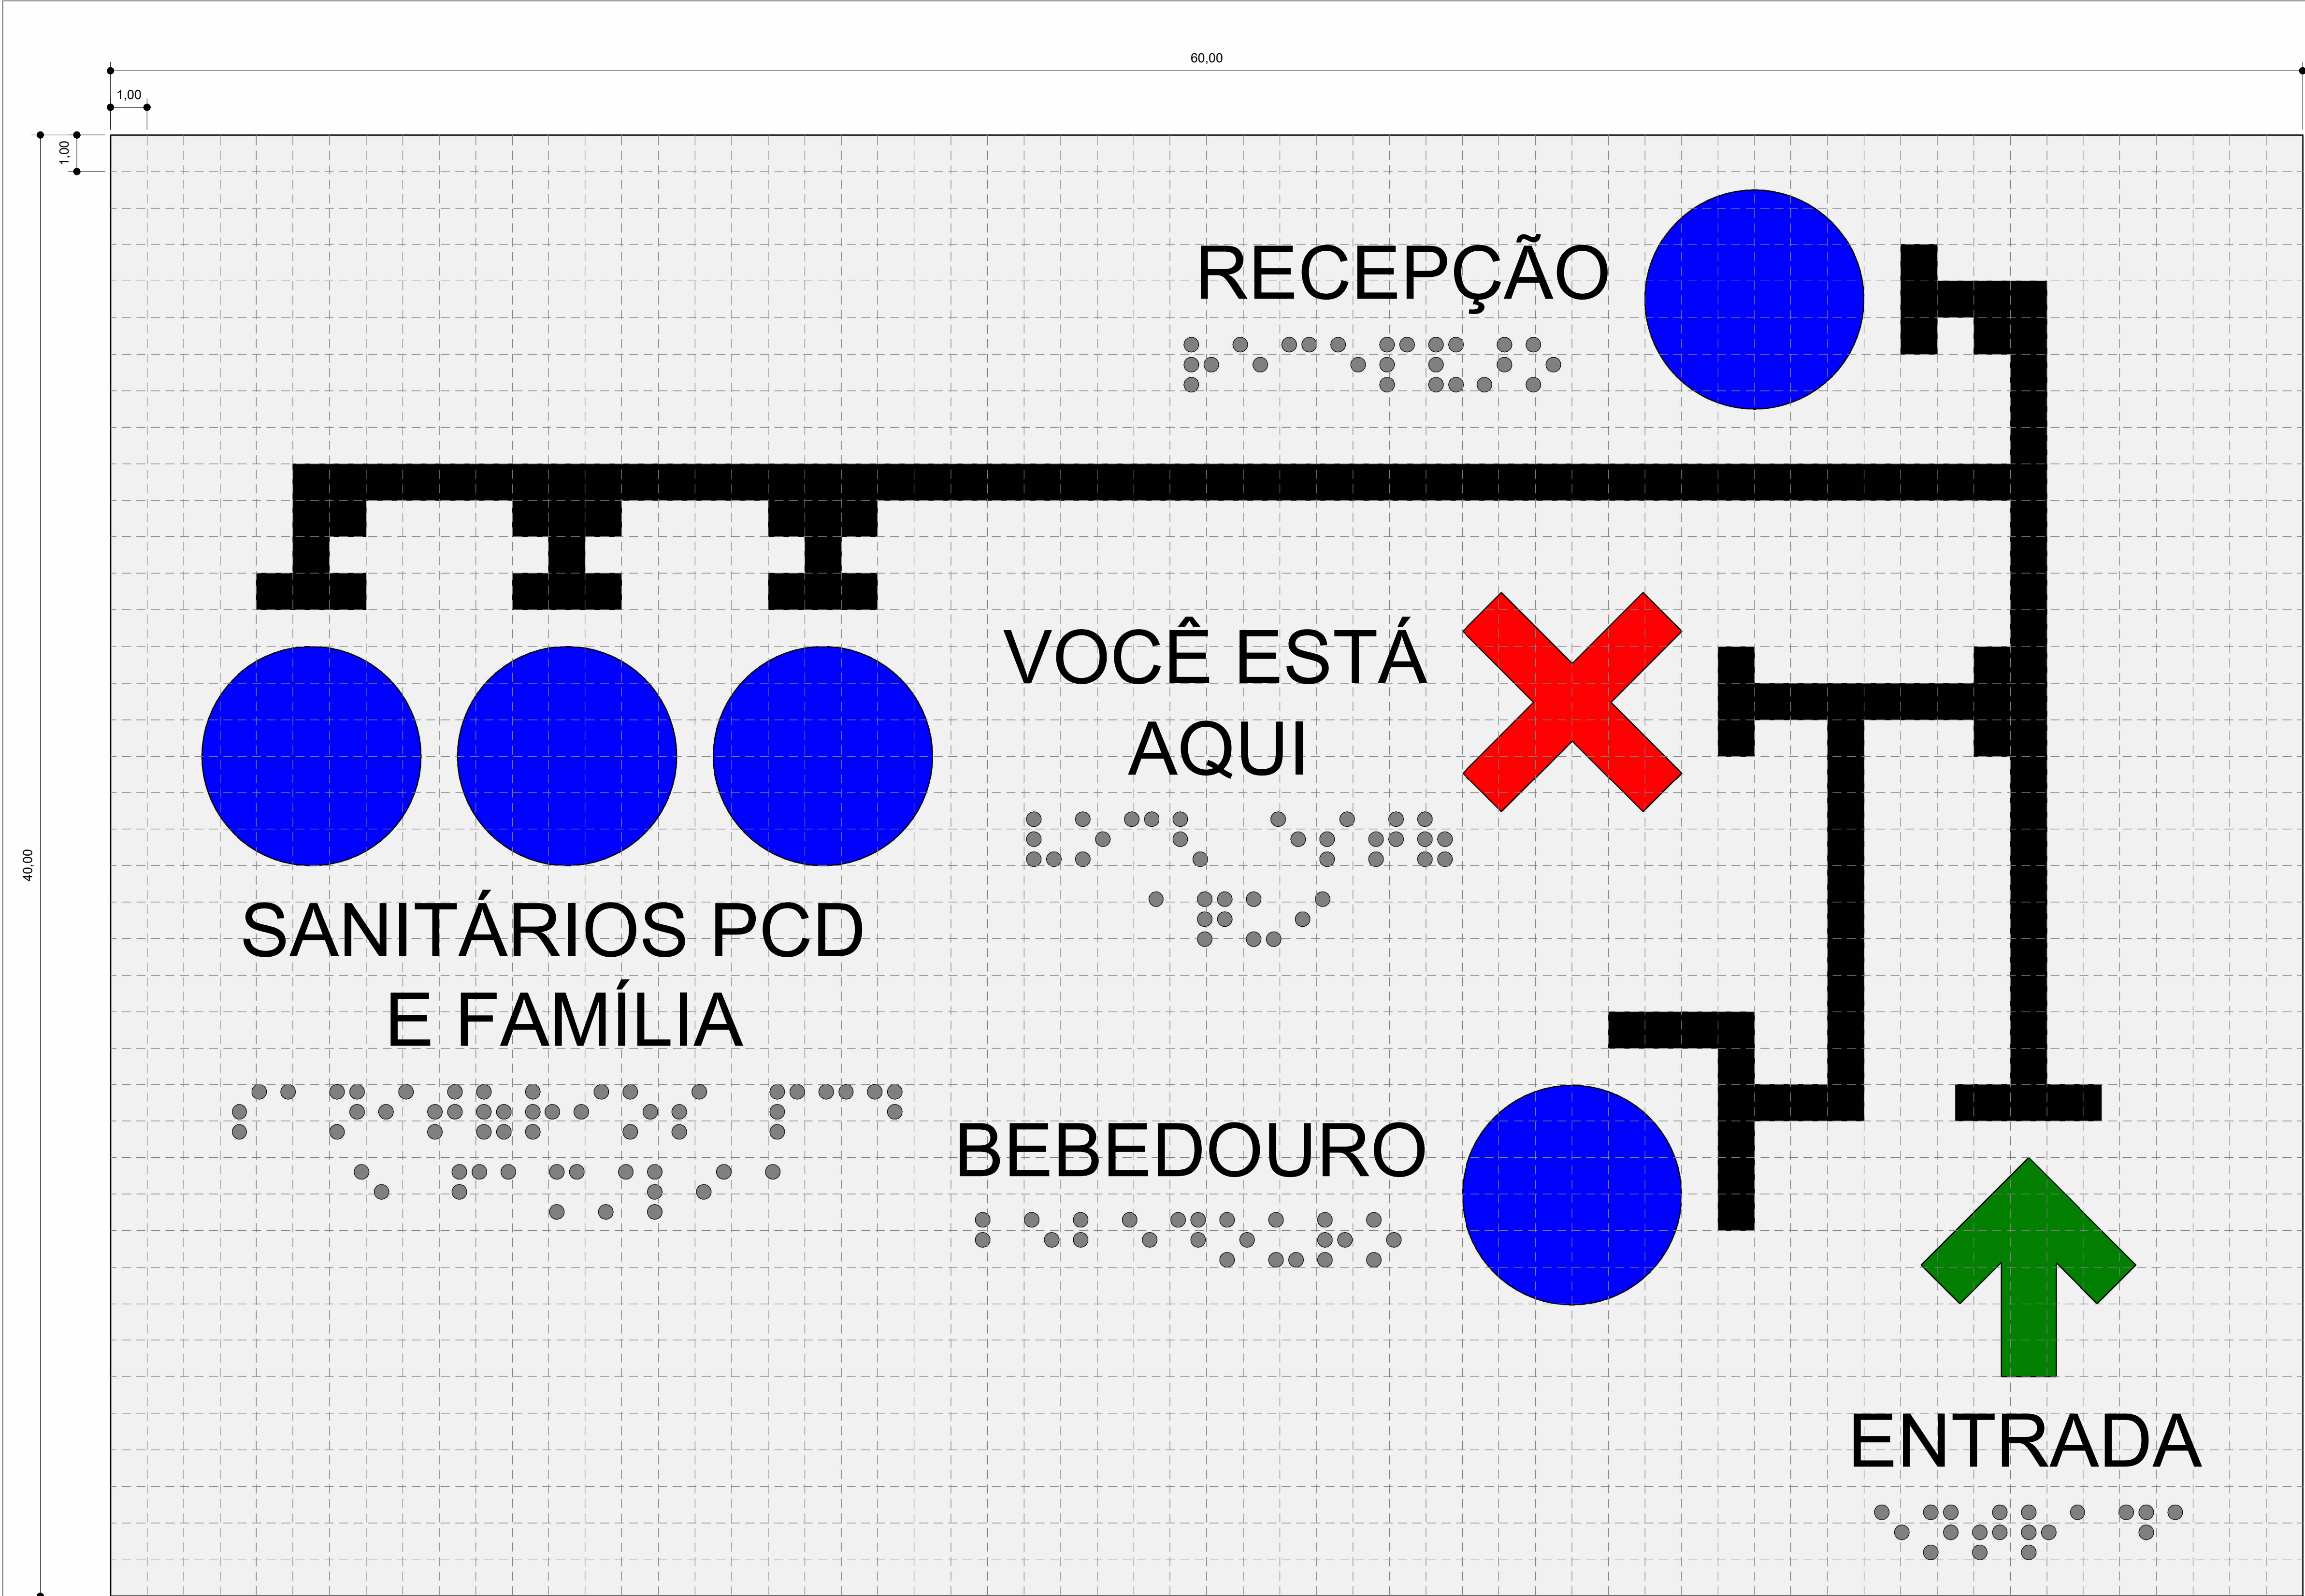

| SÍMBOLO E DIMENSÃO (MM) | COR (RGB)              |
|-------------------------|------------------------|
| 6.00                    | AZUL 000, 000, 255     |
| 6.00                    | VERMELHO 255, 000, 000 |
| 6.00                    | VERDE 000, 128, 000    |

**ESPECIFICAÇÕES TÉCNICAS**  
**FORMATO**  
60 x 40 CM  
**MATERIAIS**  
1. PLACA: CHAPA DE ACRÍLICO COM APLICAÇÃO DE FUNDO NA COR BRANCA.  
2. PEDESTAL: CONTRUÇÃO EM CHAPA DE AÇO GALVANIZADO REVESTIDO EM ACM.  
**FIXAÇÃO**  
1. PLACA: FIXAÇÃO DA PLACA NO PEDESTAL UTILIZANDO FITA DUPLA FACE VHB.  
2. PEDESTAL: FIXAÇÃO NO PISO UTILIZANDO BUCHA, PARAFUSO E ARRUELA.  
**NORMAS**  
AS SEGUINTEES ESPECIFICAÇÕES ESTABELECIDAS PELA ABNT NBR 9050:2020 DEVEM SER RIGOROSAMENTE SEGUIDOS:  
  
5.2.9.2.2 LETRAS E NÚMEROS TÁTEIS  


- TIPO DE FONTE: ARIAL CAIXA ALTA
- ALTURA DO RELEVO: 0,8 A 1,2MM
- ALTURA DOS CARACTERES: 15 A 50MM
- DISTÂNCIA ENTRE CARACTERES: 1/5 DA ALTURA DA LETRA
- DISTÂNCIA ENTRE LINHAS: 8MM

  
5.2.9.2.3 SÍMBOLOS TÁTEIS  
PARA A SINALIZAÇÃO DOS AMBIENTES, A ALTURA DO SÍMBOLO DEVE TER A PROPORÇÃO DE 1/200 DA DISTÂNCIA DE VISADA, COM O MÍNIMO DE 80MM. O DESENHO DO SÍMBOLO DEVE ATENDES AS SEGUINTEES CONDIÇÕES:  


- CONTORNOS FORTES E BEM DEFINIDOS
- SIMPLICIDADE NAS FORMAS E POUCOS DETALHES
- ESTABILIDADE DA FORMA
- ALTURA DOS SÍMBOLOS: MÍNIMO 80MM
- ALTURA DO RELEVO: 0,6 A 1,2MM
- DISTÂNCIA ENTRE SÍMBOLO E TEXTO: 8MM
- UTILIZAÇÃO DE SÍMBOLOS DE PADRÃO INTERNACIONAL

  
A ALTURA DO RELEVO DOS CARACTERES EM BRAILLE DEVE SEGUIR O ITEM 5.2.9.2.4 DA NBR 9050:2020 QUE ESPECIFICA QUE:  
  
O RELEVO É DEFINIDO PELA PROPORÇÃO: **P=DH**  
  
ONDE:  
**P** = PROPORÇÃO ENTRE DIÂMETRO DO PONTO EM BRAILLE E A ALTURA DO RELEVO  
**D** = DIÂMETRO, EXPRESSO EM MILÍMETROS (MM)  
**H** = ALTURA DO RELEVO, EXPRESSA EM MILÍMETROS (MM)  
  
SENDO QUE:  
D DEVE ESTAR ENTRE 1,20 E 2 MM  
H DEVE ESTAR ENTRE 0,6 E 0,8 MM  
P DEVE ESTAR ENTRE 2 E 2,5


DIAGRAMAÇÃO - MAPA TÁTIL  
ESCALA 1 : 1

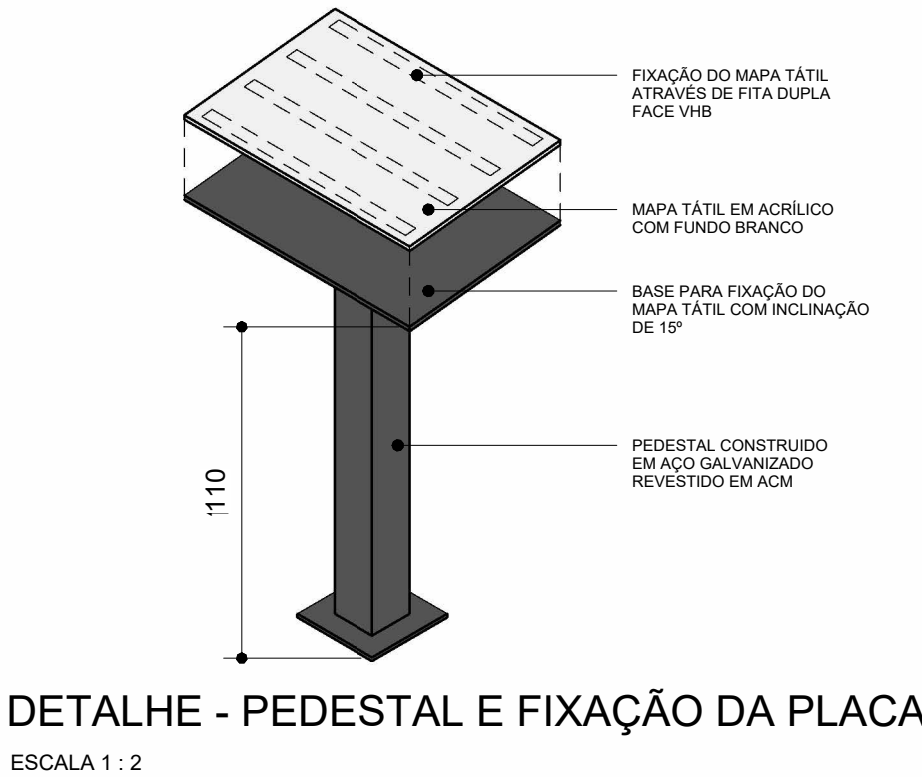

DETALHE - PEDESTAL E FIXAÇÃO DA PLACA  
ESCALA 1 : 2

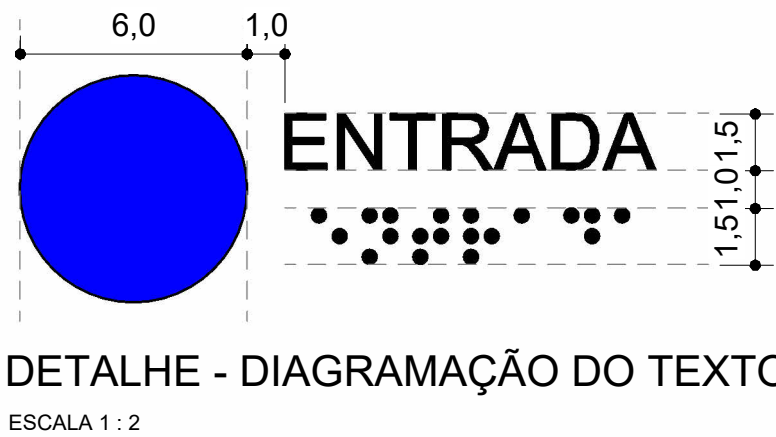

DETALHE - DIAGRAMAÇÃO DO TEXTO  
ESCALA 1 : 2

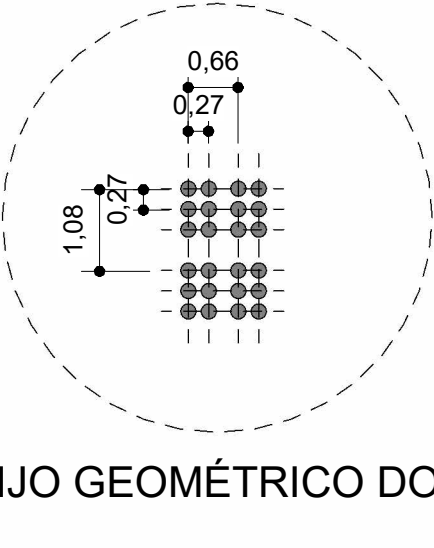

DETALHE - ARRANJO GEOMÉTRICO DOS PONTOS EM BRAILLE  
ESCALA 1 : 1

CONSÓRCIO SAÚDE CONCREMAT-MEP-CNPJ 60.255.454/0001-35  
RUA JOAQUIM PALHARES, Nº 40, ANDAR 5 - RIO DE JANEIRO/RJ - CEP 20.260-080 - FONE (21) 3535-4131  
Medidas em centímetros. Conferir medidas no local.  
O valor da cota prevalece ao da escala Antes de qualquer alteração, consultar o arquiteto responsável.

| REV. | DATA       | CONTEÚDO                                | REV. | DATA | CONTEÚDO |
|------|------------|-----------------------------------------|------|------|----------|
| R00  | 15/12/2025 | EMIÇÃO INICIAL                          |      |      |          |
| R01  | 23/10/2026 | CORREÇÕES CONFORME PARECER DIA 16/01/26 |      |      |          |

Nome do Empreendimento: CENTRO ESPECIALIZADO EM REALIBITAÇÃO - CER TIPO 3  
Endereço do Empreendimento: Disciplina:  
DIVERSOS (PROJETO PADRÃO): COMUNICAÇÃO VISUAL  
Título do desenho: Etapa:  
**DETALHAMENTO - MAPA TÁTIL** PROJETO EXECUTIVO

|                 |   |               |          |
|-----------------|---|---------------|----------|
|                 | <b>Projetista e coordenador</b><br>CONSÓRCIO SAÚDE CONCREMAT - MEP - CNPJ 60.255.454/0001-35<br>RUA JOAQUIM PALHARES - Nº 40, ANDAR 5 - RIO DE JANEIRO/RJ - CEP 20.260-080<br>FONE (21) 3535 - 4131<br><b>Responsável Técnico pelo Projeto</b><br>ANA CAROLINA POTIER MENDES<br>Arquiteta CAUPPR nº A351630 | Especialidade | Prancha  |
|                 | CMV   | 02/03         | Revisão  |
| CONCREMAT   MEP |   | R01           | INDICADA |