


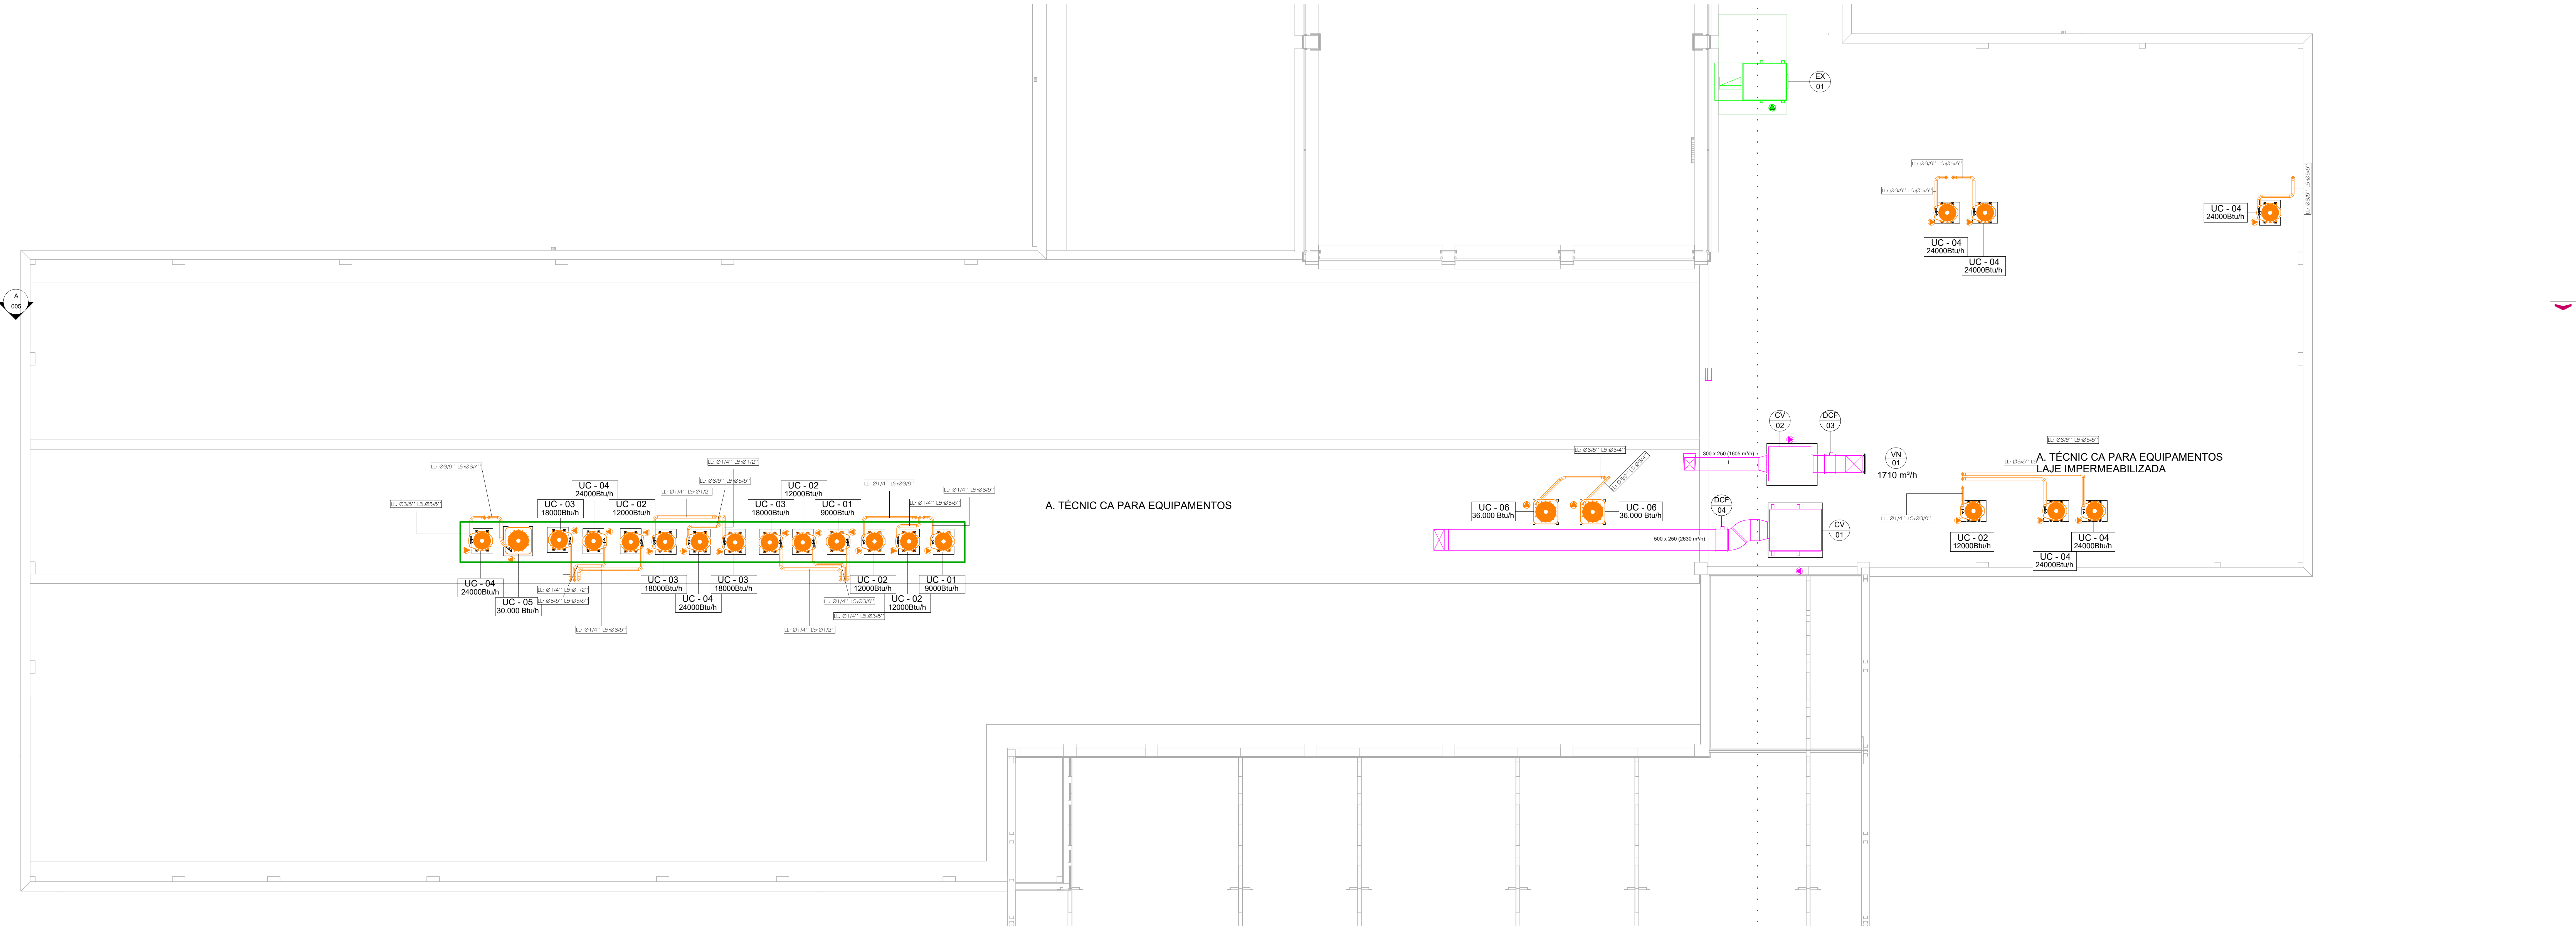

1 Laje teto - A
1:50

Condensadoras Split			Caixas de ventilação			
Tag	Descrição	Qts.	Tag	Descrição	Pressão disponível	Vazão de ar
UC/E - 01	Split tipo Hi-Wall, modelo: 9.000 BTU/h, Potência: 810W - 220/1F/60Hz, condensadora de descarga vertical.	2	CV - 01	CAIXA DE VENTILAÇÃO MODELO TITAN SGSD 317, EQUIPADA COM FILTRO G4 + F8, ARRANJO 4, CLASSE 1, DESCARGA HORIZONTAL, POTÊNCIA DE 0,50 CV, MOTOR DE 4 POLOS, TRIFÁSICO, 60Hz, REFERÊNCIA: SICFLUX OU EQUIVALENTE TÉCNICO.	300,0 Pa	2630 m³/h
UC/E - 02	Split tipo Hi-Wall, modelo: 12.000 BTU/h, Potência: 1100W - 220/1F/60Hz, condensadora de descarga vertical.	5				
UC/E - 03	Split tipo Hi-Wall, modelo: 18.000 BTU/h, Potência: 1600W - 220/1F/60Hz, condensadora de descarga vertical.	4	CV - 02	CAIXA DE VENTILAÇÃO MODELO FH 400.0 POTÊNCIA DE 400 W, TENSÃO 220 V - 1F, COM FILTRO G4 + M5 REFERÊNCIA: SICFLUX OU EQUIVALENTE TÉCNICO.	250,0 Pa	1710 m³/h
UC/E - 04	Split tipo Hi-Wall, modelo: 24.000 BTU/h, Potência: 2100W - 220/1F/60Hz, condensadora de descarga vertical.	8				
UC/E - 05	Split tipo Cassete 4 vias, modelo: 30.000 BTU/h, Potência: 3400W - 220/1F/60Hz, condensadora de descarga vertical.	1	EX - 01	CAIXA DE VENTILAÇÃO MODELO TITAN SGSD 277, SEM FILTRO, ARRANJO 4, CLASSE 1, DESCARGA HORIZONTAL, POTÊNCIA DE 0,75 CV, MOTOR DE 4 POLOS, TRIFÁSICO, 60 HZ, REFERÊNCIA: SICFLUX OU EQUIVALENTE TÉCNICO.	350,0 Pa	3815 m³/h
UC/E - 06	Split tipo Piso Teto, modelo: 36.000 BTU/h, Potência: 4300W - 220/1F/60Hz, condensadora de descarga vertical.	2				

Terminais de ar			
ID	Descrição	Tamanho	Qts.
VN - 01	VENEZIANA DE AR EXTERIOR EM ALUMÍNIO ANODIZADO, MODELO AWG, TROX OU EQUIVALENTE TÉCNICO	385 x 330	1

LEGENDA	
	DUTO DE AR EXTERIOR EM MPU
	DUTO DE EXAUSTÃO EM MPU
	DUTO DE INSUFILAMENTO EM MPU
	DUTO FLEXÍVEL
	TUBULAÇÃO SPLIT / VRF

GA	Ar exterior
GE	Exaustão
GI	Insufilamento
PT	Porta
GR	Retorno de ar
GV	Ventilação

CONSELHO SAUDE CONCRETAM MPD - CNP 001201-SP/0000-00
Rua: JOSEPAUL PAVANELLO, Nº 40, JARDIM 3 - FLORES DO PIAUÍ - CEP: 05.050-000 - FONE: (011) 3030-4111
Medidas em conformidade com as normas técnicas e regulamentações vigentes. O projeto é de caráter consultivo e não substitui o projeto executivo.

REV.	DATA	CONTÉUDO	REV.	DATA	CONTÉUDO
02	12/03/2024	ALTERAÇÃO DOS SISTEMAS DE CLIMATIZAÇÃO			
01	16/01/2024	SEM ALTERAÇÃO			
00	19/12/2023	EMIÇÃO INICIAL			

PROJETO DE CLIMATIZAÇÃO, VENTILAÇÃO E EXAUSTÃO		PRIMEIRA	ESCALA
0014-PP-CER3-CLI-PE-DES-003-02		0003	1:50
TIPO DA EDIFICAÇÃO: EDIFICAÇÃO ASSISTENCIAL DE SAÚDE (EAS)			
CONTRATANTE: CENTRO ESPECIALIZADO EM REABILITAÇÃO - CER 3		ORÇAMENTO:	CORR. DE APROV.
LOCAL DA OBRA: DIVERSOS (PROJETO PADRÃO)		DATA DO PROJETO: MARÇO 2024	TAXA DE OCUPAÇÃO:
PROPRIETÁRIO: SECRETARIA DA SAÚDE DO ESTADO DA BAHIA (SESAB)		CNPJ: 13.937.131/0001-41	INSCRIÇÃO MUNICIPAL:
SITUAÇÃO SEM ESCALA		DECLARO QUE A APROVAÇÃO DO PROJETO NÃO IMPLICA NO RECONHECIMENTO PELA PREFEITURA DO DIREITO DE PROPRIEDADE DO TERRENO.	
AUTOR DO PROJETO: JOSEMAR FRAGOSO CREA-BA 051746524-0		RESPONSÁVEL TÉCNICO PELA OBRA:	
ESPALHO RESERVADO PARA APROVAÇÃO		ESPALHO RESERVADO PARA APROVAÇÃO	