
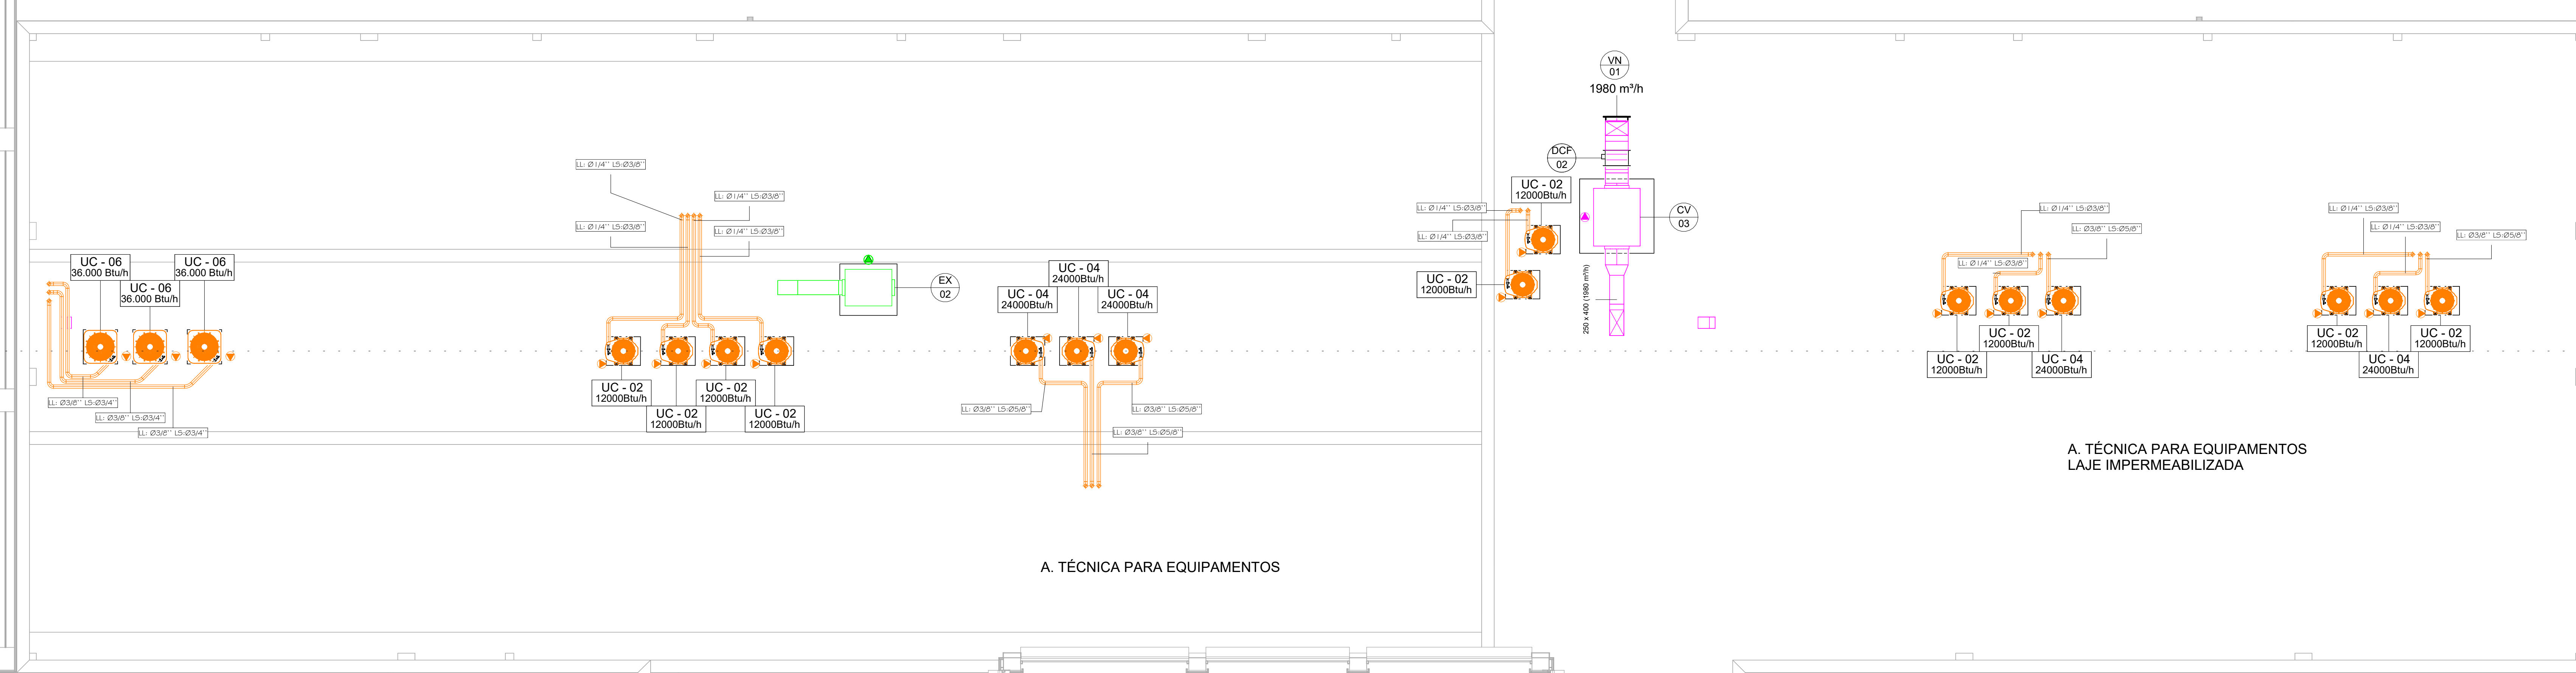


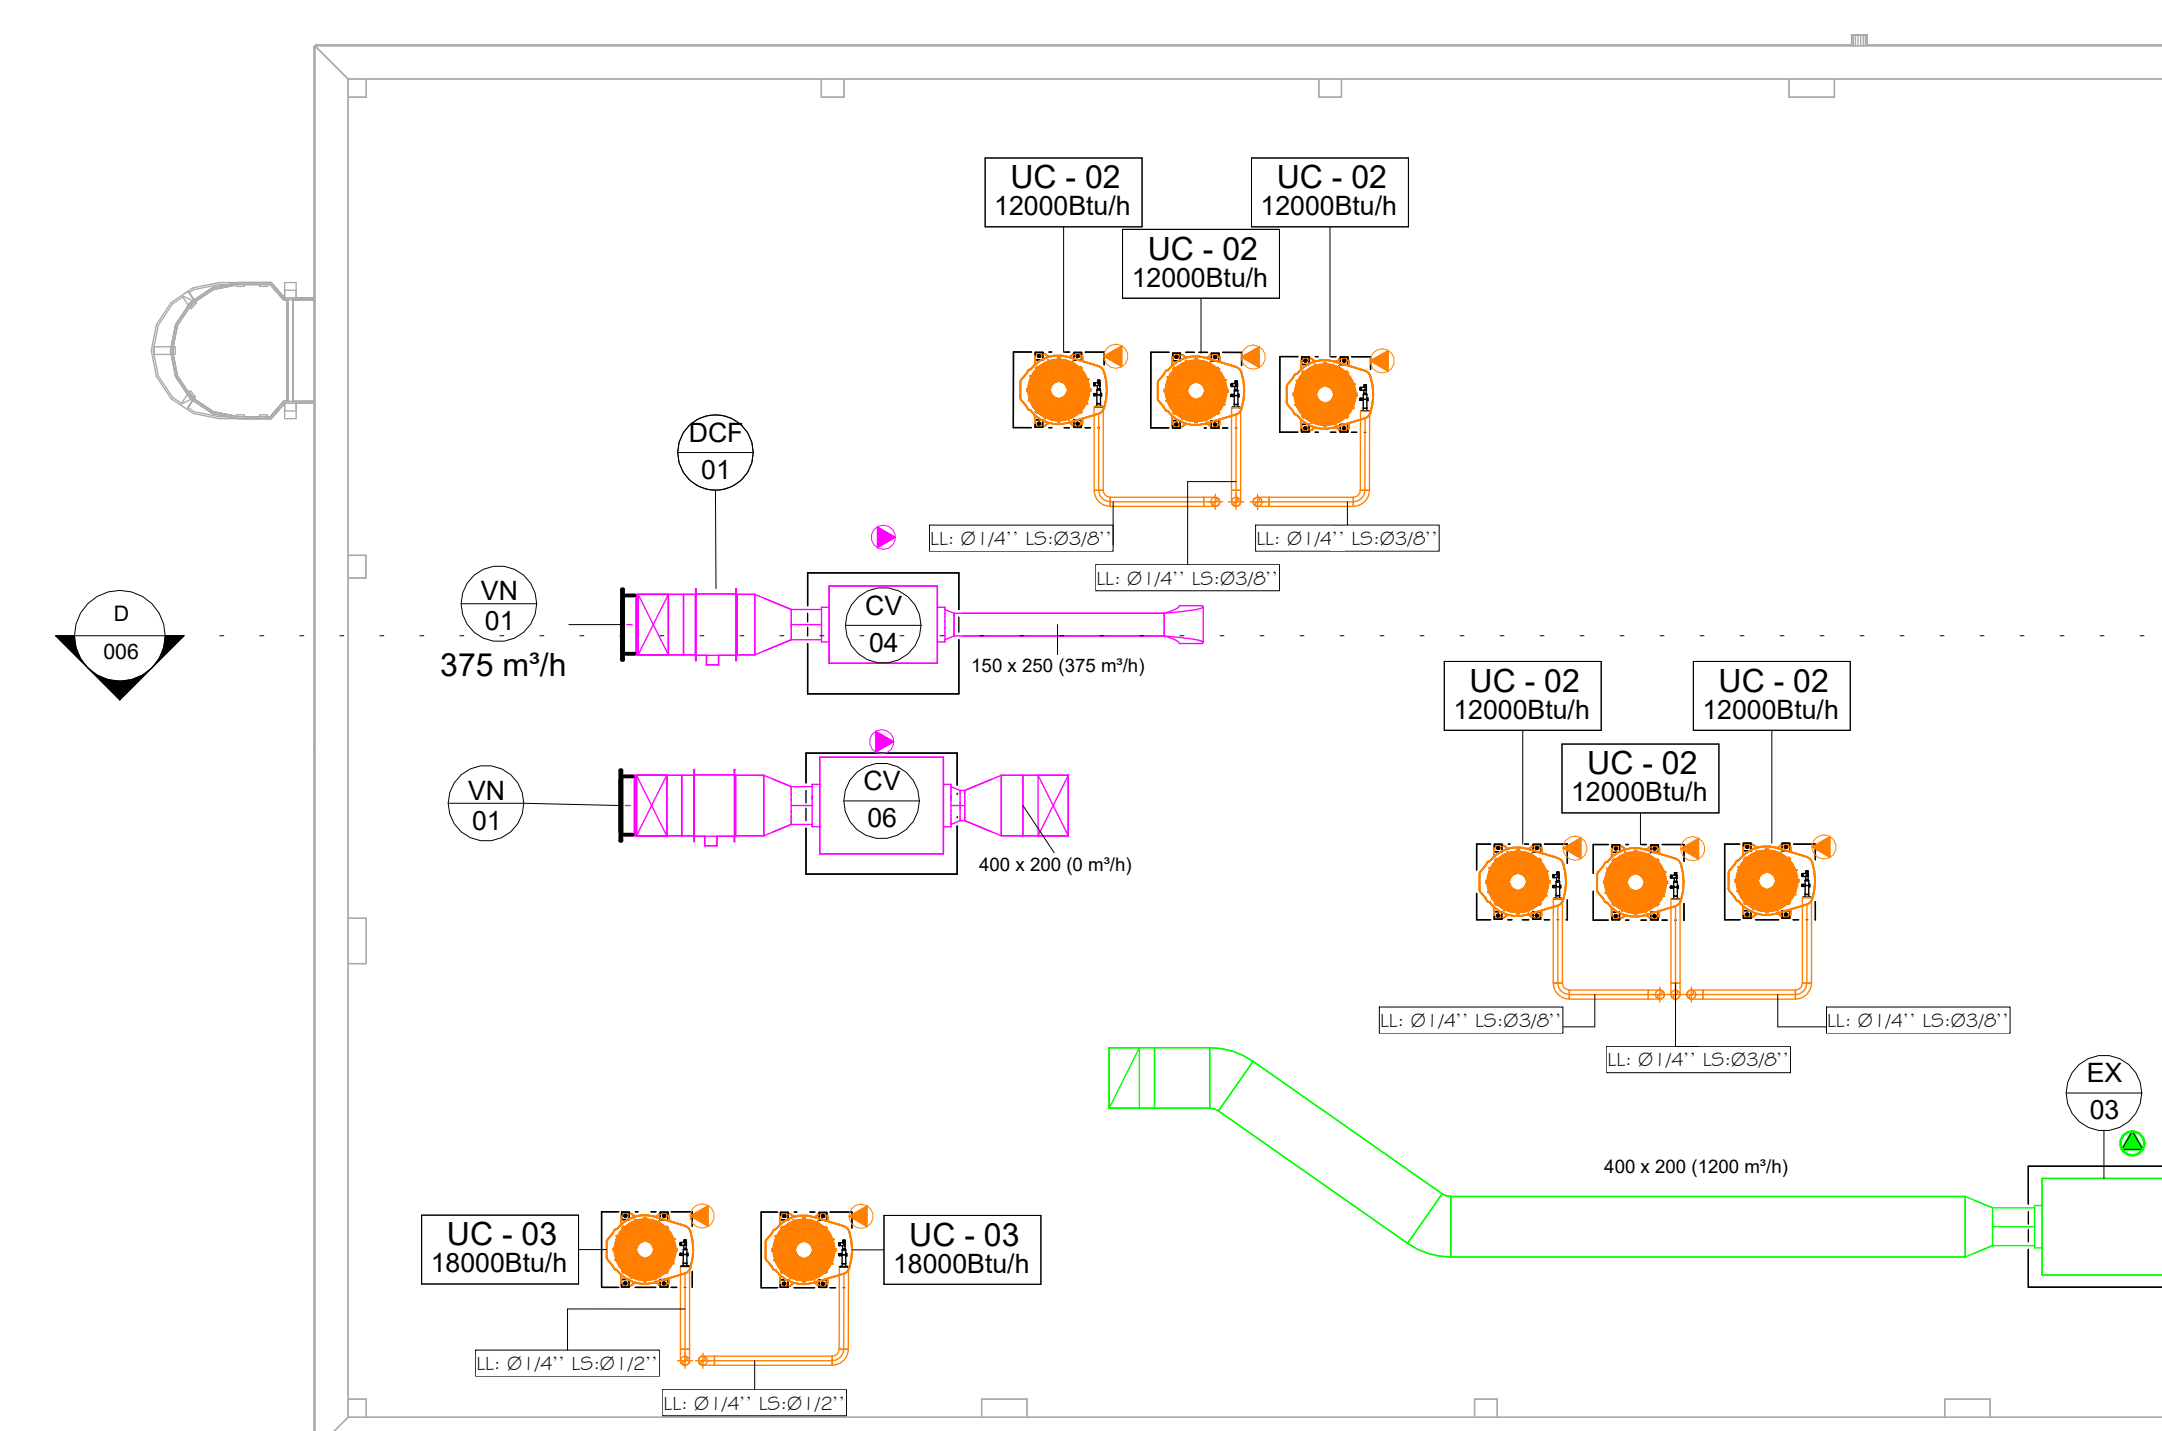

Condensadoras Split			
Tag	Descrição	Tamanho	Qts.
UCUE - 02	Split tipo Hi-Wall, modelo: 12.000 BTU/h, Potência: 1100W - 220V/60Hz, condensadora de descarga vertical.		16
UCUE - 03	Split tipo Hi-Wall, modelo: 18.000 BTU/h, Potência: 1600W - 220V/60Hz, condensadora de descarga vertical.		2
UCUE - 04	Split tipo Hi-Wall, modelo: 24.000 BTU/h, Potência: 2100W - 220V/60Hz, condensadora de descarga vertical.		5
UCUE - 06	Split tipo Piso Teto, modelo: 36.000 BTU/h, Potência: 4300W - 220V/1/60Hz, condensadora de descarga vertical.		3
Terminais de ar			
ID	Descrição	Tamanho	Qts.
VN - 01	VENEZUELA DE AR EXTERIOR EM ALUMÍNIO ANODIZADO, MODELO AXW, TROX OU EQUIVALENTE, TUBO	385 x 330	3

LEGENDA	
	DUTO DE AR EXTERIOR EM MPU
	DUTO DE EXAUSTÃO EM MPU
	DUTO DE INSUFLAMENTO EM MPU
	DUTO FLEXÍVEL
	TUBULAÇÃO SPLIT / VRF

Caixas de ventilação			
Tag	Descrição	Pressão disponível	Vazão de ar
CV-03	CAIXA DE VENTILAÇÃO MODELO FH 400, POTÊNCIA DE 486 W, TENSÃO 220 V ~ 1F, COM FILTRO G4 + M5, REFERÊNCIA: SIFLUX OU EQUIVALENTE TÉCNICO.	250,0 Pa	1980 m³/h
CV-04	CAIXA DE VENTILAÇÃO MODELO FH 200, POTÊNCIA DE 180 W, TENSÃO 220 V ~ 1F, COM FILTRO G4 + M5, REFERÊNCIA: SIFLUX OU EQUIVALENTE TÉCNICO.	250,0 Pa	340 m³/h
CV-06	CAIXA DE VENTILAÇÃO MODELO FH 250, POTÊNCIA DE 184 W, TENSÃO 220 V ~ 1F, COM FILTRO G4 + M5, REFERÊNCIA: SIFLUX OU EQUIVALENTE TÉCNICO.	180,0 Pa	900 m³/h
EX-02	CAIXA DE VENTILAÇÃO MODELO FH 250, POTÊNCIA DE 182 W, TENSÃO 220 V ~ 1F, SEM FILTRO, REFERÊNCIA: SIFLUX OU EQUIVALENTE TÉCNICO.	220,0 Pa	1200 m³/h
EX-03	CAIXA DE VENTILAÇÃO MODELO FH 250, POTÊNCIA DE 182 W, TENSÃO 220 V ~ 1F, SEM FILTRO, REFERÊNCIA: SIFLUX OU EQUIVALENTE TÉCNICO.	220,0 Pa	1200 m³/h

Cabo PP Total		GA	Ar exterior
Comentários	Comp	GE	Exaustão
		GI	Insuflamento
<varia>	183.0	GT	Porta
Cabo PP #4x1,5mm²	195.6	PR	Retorno de ar
		GV	Ventilação



CONSELHO DE SAÚDE
CONSULSADE - MS

CONSELHO DE SAÚDE CONCRETIZADO Nº: 001/2023-MS/MS-DE
RUA JOSEFA PACHECO, 10 - 4º ANDAR - CENTRO - BRASÍLIA/DF - CEP 70040-020 - FONE: (61) 3306-8800
Atuação em 09h até as 18h - Atendimento: 09h às 18h - Atendimento: 09h às 18h - Atendimento: 09h às 18h
E-mail: consula@ms.gov.br - Site: www.ms.gov.br - Acesso de usuários: usuário: consula@ms.gov.br

NUM. DATA	TÍTULO	REV.	DATA	CONTÉUDO
02 12/03/2026	ALTERAÇÃO DOS SISTEMAS DE CLIMATIZAÇÃO			
01 16/01/2006	SEM ALTERAÇÃO			
00 10/10/2005	EMISSÃO INICIAL			

TÍTULO DA PRONONÇA		PRONONÇA	ESCALA
PROJETO DE CLIMATIZAÇÃO, VENTILAÇÃO E EXAUSTÃO			1 : 50
0014-PP-CR-3-CLI-PE-DES-004-02		0014	
TIPO DA EDIFICAÇÃO EDIFICAÇÃO ASSISTENCIAL DE SAÚDE (SAS)		DOCUMENTO:	COPY DE IMPR.: 1
CONTROLE DE			
CENTRO DE ESPECIALIZAÇÃO EM REABILITAÇÃO - CER 3		DATA DO PROJETO:	DATA DE CANCELAMENTO:
LOCAL DA OBRA		MARÇO 2008	MAIS DE CINQUENTA
DIVERSOS (PROJETO PADRÃO)			
PROPRIETÁRIO:		DATA:	13.937.131.00001-41
SECRETARIA DA SAÚDE DO ESTADO DA BAHIA (SESA-B)		PROPRIETÁRIO/PROJETO:	

SITUAÇÃO SEM RESOLUÇÃO

DECLARAR QUE A APROVAÇÃO DO PROJETO NÃO IMPLICA NO RECONHECIMENTO PELA PRETENSÃO DO DIREITO DE PROPRIEDADE DO TERRENO

PROPRIETÁRIO:
SECRETARIA DA SAÚDE DO ESTADO DA BAHIA (SESA-B)
INSTR. 13.937.131.00001-41

PROJETO DO PROJETO: ARQUITETO/PROJETO
CREA-BA: 05.176652-BA

PROPRIETÁRIO, TÉCNICO DA OBRA

QUADRO DE ÁREAS

ESPAÇO RESERVADO PARA APROVAÇÃO

ESPAÇO RESERVADO PARA APROVAÇÃO

ESPAÇO RESERVADO PARA APROVAÇÃO