



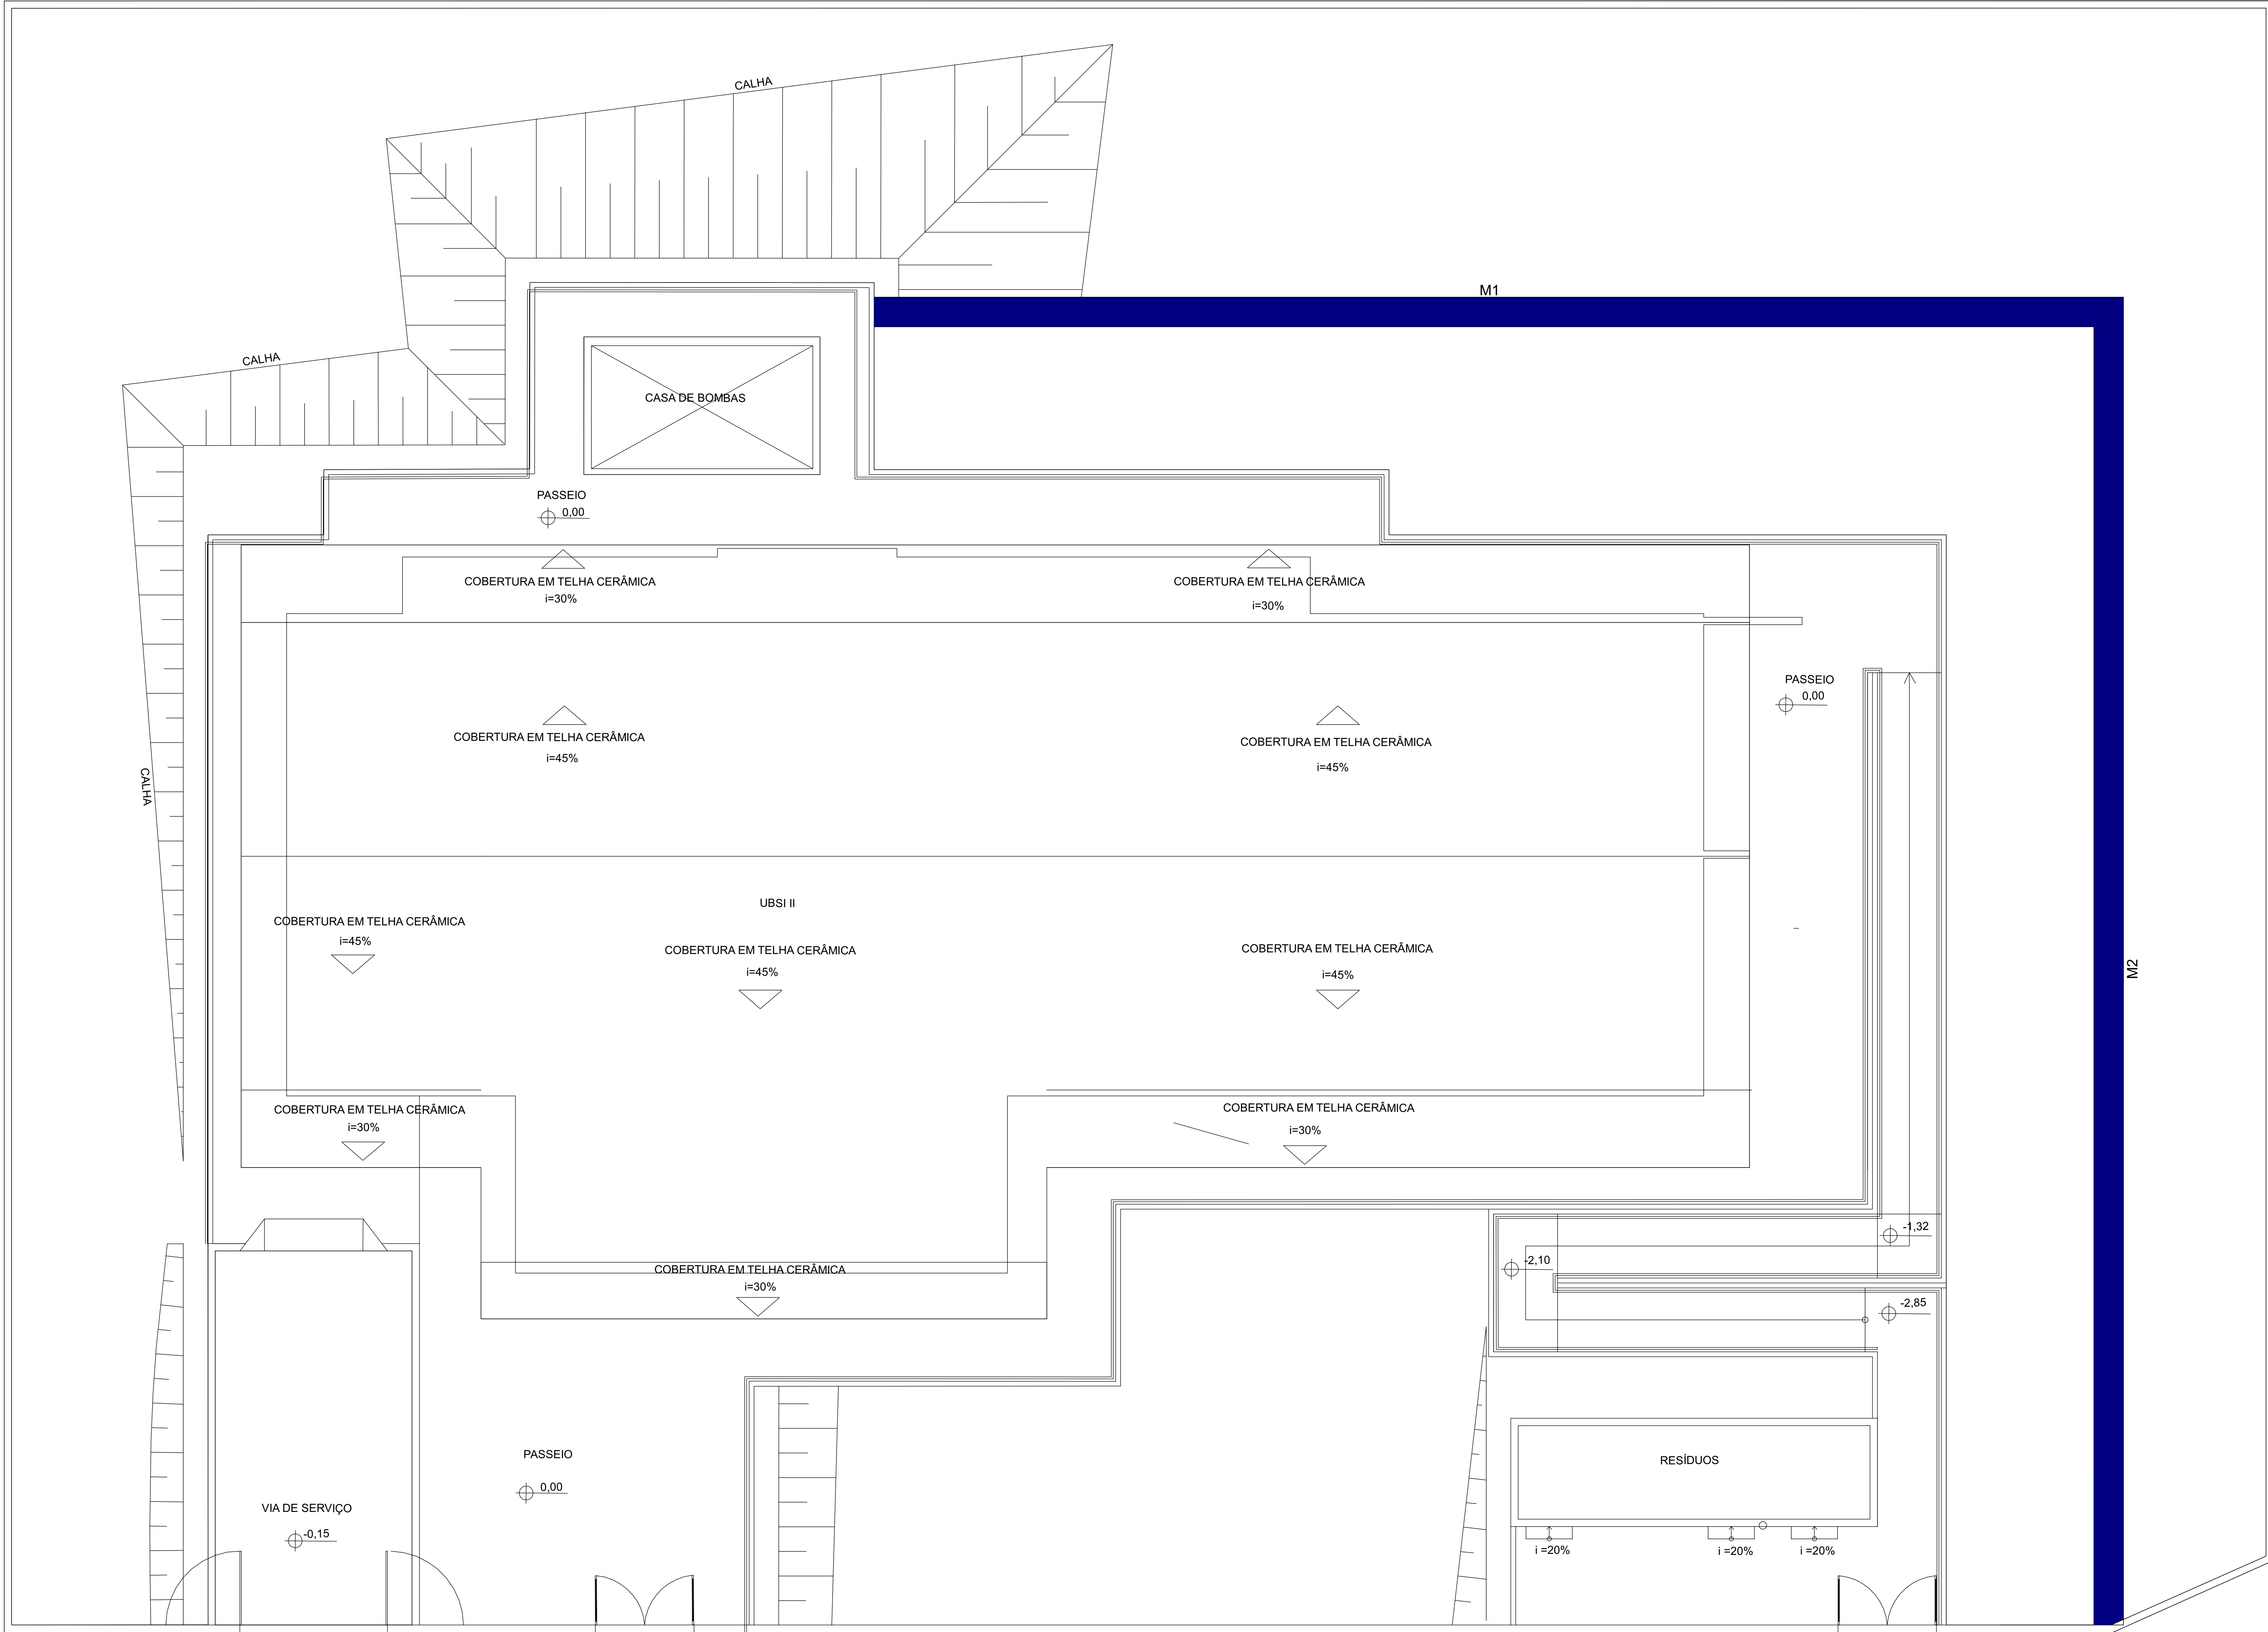

FORMA DO PAVIMENTO PAVIMENTO (NÍVEL -5)
Escala 1:50

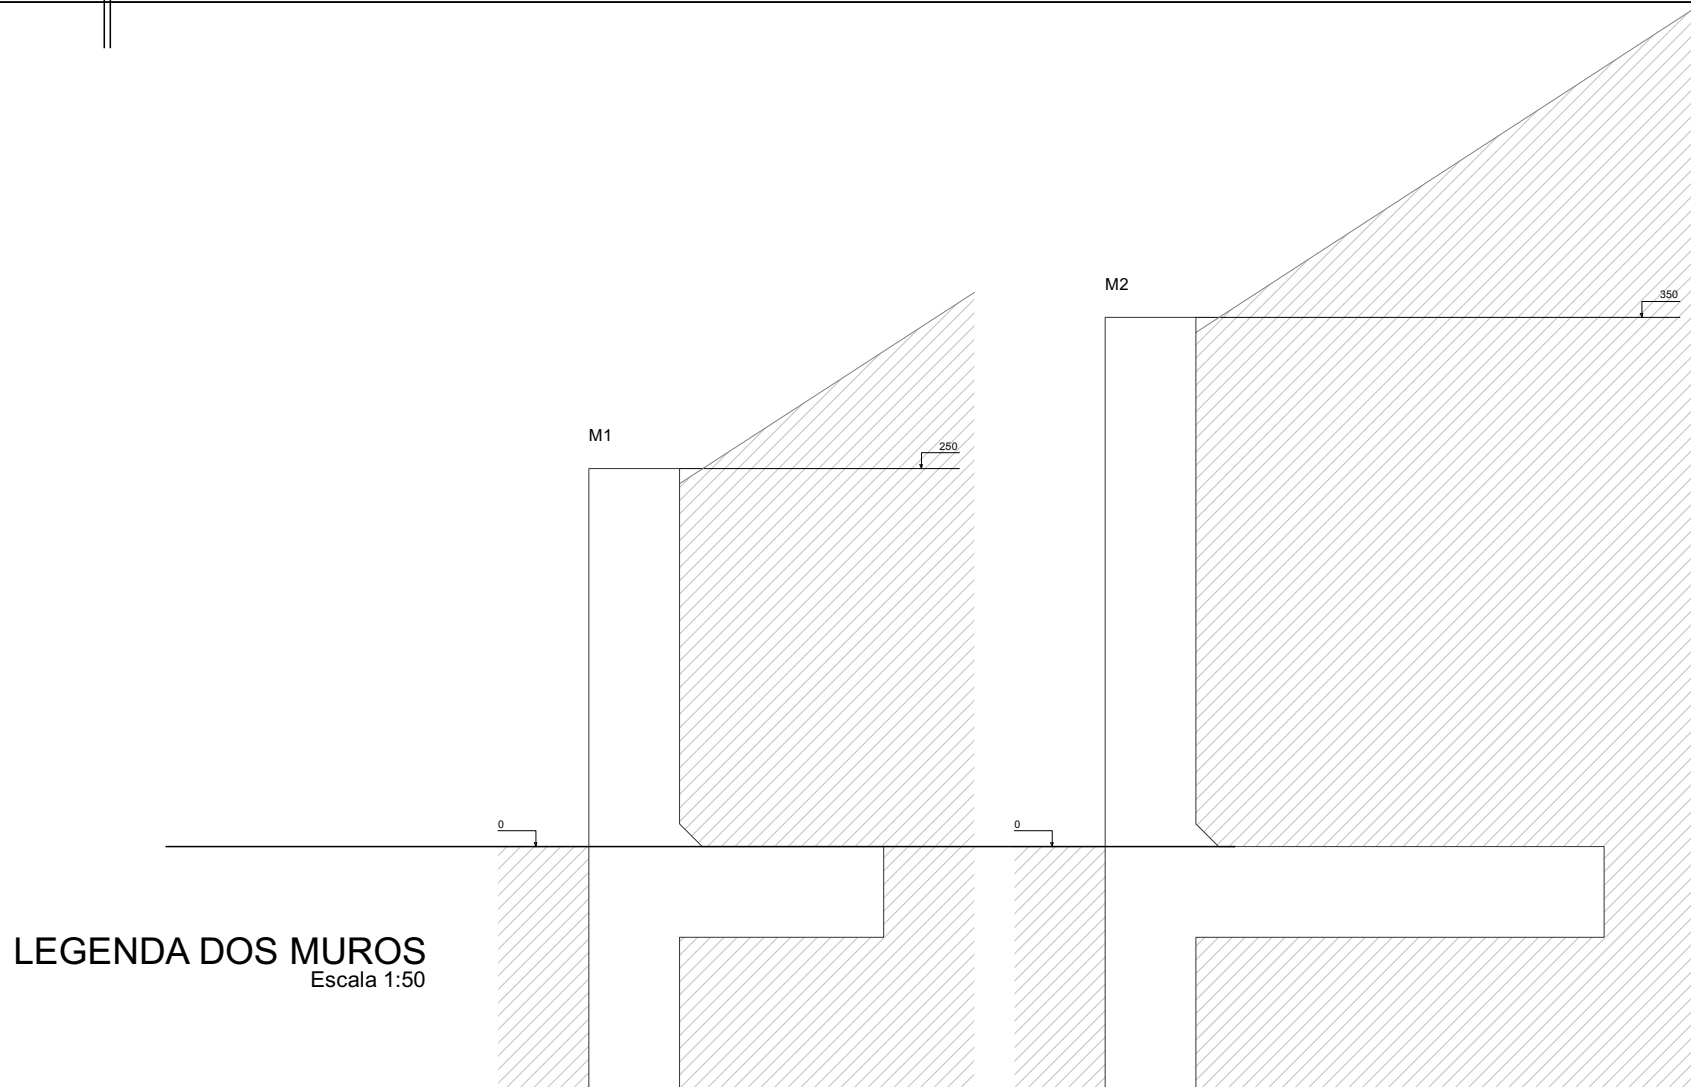

OBSERVAÇÃO
OBS: O LOCAL DE IMPLANTAÇÃO DESTA CONTENÇÃO DEVERÁ SEGUIR O ORIENTADO NO PROJETO DE IMPLANTAÇÃO DA ARQUITETURA CONFORME PRANCHA ESPECÍFICA COM OS VERTICES TOPOGRÁFICOS.

OBSERVAÇÃO
OBS: A DRENAGEM DESTAS CONTENÇÕES DEVERÃO SEGUIR O ORIENTADO PELO PROJETO DE DRENAGEM.

Características dos materiais	
fck	Ecs
(N/mm²)	(N/mm²)
35	25/20
Dimensão máxima do agregado = 10 mm	

PERSPECTIVAS :

ORIENTAÇÕES CONSTRUTIVAS :

1. CONCRETO F_{ck}=35,0 MPa (250 kgf/cm²); FATOR ACABAMENTO MÁXIMO = 0,60 kg; CONSUMO MÍNIMO DE CIMENTO = 300kg/m³; CLASSE DE AGRESSIVIDADE AMBIENTAL: MODERADA; DRENAGEM MÁXIMA DO AGREGADO GRÁVULO: 10MM.
2. EFETUAR CURA DO CONCRETO POR UM PERÍODO NÃO INFERIOR A 7 DIAS, MANTENDO UMEDECEDA A SUPERFÍCIE E/OU PROTEGENDO-A.
3. USAR DISTANCIADORES PARA GARANTIR OS COBRIMENTOS INDICADOS.
4. CONFIRMAR MEDIDAS NO LOCAL ANTES DE EXECUTAR OS SERVIÇOS, UNIDADE DE MEDIDA: 1 CENTÍMETROS.
5. TODAS AS PEÇAS ESTRUTURAIS DEVERÃO TER AS DIMENSÕES MÍNIMAS MENCIONADAS NESTE PROJETO.
6. A EXECUÇÃO DA ESTRUTURA DEVERÁ OBEDECER AS PRESCRIÇÕES DA NBR-6118/2018.
7. NÃO UTILIZAR A ALVENARIA DE VEDAÇÃO COMO FORMA PARA ELEMENTOS ESTRUTURAIS.
8. UTILIZAR VERGA E CONTRA-VERGAS NAS ABERTURAS DA ALVENARIA.
9. O ENCLAVAMENTO DA ALVENARIA DEVE SER ORIENTADO PELO RESPONSÁVEL TÉCNICO DA OBRA, PARA QUE SEJAM EVITADAS CONCENTRAÇÕES DE TENSÃO NOS BLOCOS DE VEDAÇÃO E POSSÍVEIS PATOLOGIAS.
10. COMPACTAR O SOLO E LANÇAR CAMADA DE PELO MENOS 5 CM DE CONCRETO MAGRO ABAIXO DO NÍVEL DAS SANHAS, BLOCOS E BALANÇOS, QUANDO FOR O CASO, PARA QUE NÃO HAJA MISTURA ENTRE O SOLO E O CONCRETO ESTRUTURAL DOS ELEMENTOS.
11. AS FACES DOS ELEMENTOS DE FUNDAÇÃO E ELEMENTOS EM CONTATO COM O SOLO DEVERÃO SER IMPERMEABILIZADOS COM EMALHAO ASFÁLTICO NEUTRO, OU EQUIVALENTE TÉCNICO.
12. VERIFIQUE ANTES DA CONCRETAGEM, TODAS AS PASSAGENS DE TUBULAÇÕES DE INSTALAÇÕES.
13. CANALIZAÇÕES EMBUTIDAS VERTICALMENTE NOS PLARES E VIGAS NÃO PODEM OCORRER; SOMENTE SERÃO PERMITIDAS FLUAÇÕES QUE RESPEITEM OS ITENS 13.2.3.1 E 21.3.3 DA NBR 6118/2014.
14. CONTRA ATENTAMENTE A IMPLANTAÇÃO E MARCAÇÃO DOS EIXOS A FIM DE QUE A OBRA SEJA LOCALIZADA CORRETAMENTE DENTRO DO TERRENO.
15. VERIFIQUE SE HÁ INDICAÇÃO DE CONTRA-FLECHA NOS ELEMENTOS E CERTIFIQUE-SE DE QUE A MESMA SEJA EXECUTADA.
16. SUGERE-SE A UTILIZAÇÃO DE TELA SOLDADA PARA EVITAR FISSURAS NA INTERFACIE ENTRE PAREDE DE ALVENARIA E PLACAS, APLICADA COM ACOMPANHAMENTO DO RESPONSÁVEL TÉCNICO DA OBRA.

COBRIMENTOS :

ELEMENTO	SEM CONTATO COM O SOLO	EM CONTATO COM O SOLO
VIGAS	2,5 CM	3,0 CM
LAJES/ESCADAS	2,5 CM	3,0 CM
PLARES	2,5 CM	4,0 CM
SANHAS	-	4,0 CM
BLOCOS	-	4,0 CM
TUBULAÇÕES	-	-
RESERVATÓRIOS/PIÇINAS	3,0 CM	3,0 CM

DESFORMA:

1. FACES LATERAIS: 3 DIAS APÓS A CONCRETAGEM.
2. FACES INFERIORES, DESMOLDANDO PONTALETES DE ESCORRIMENTO: 14 DIAS APÓS A CONCRETAGEM.
3. FACES INFERIORES SEM PONTALETES DE ESCORRIMENTO: 28 DIAS APÓS A CONCRETAGEM.
4. NOS BALANÇOS, A RETIRADA DAS ESCORAS DEVERÁ SER REALIZADA DA PONTA PARA O APOIO.
5. E DE RESPONSABILIDADE DA CONSTRUÇÃO O PROJETO DE ESCORRIMENTO E CIMENTAMENTO.

CONCREMAT SAÚDE CONCRET MAT - CNPJ: 06.204.454/0001-01
Rua: ALDEIA SERRA DO MADEIRO 2, CEP: 20.240-080 - FONE: (21) 3034-4121
Vendas em centímetros - Contato: (21) 3034-4121
O valor de cada projeto é de R\$ 100,00 - Valor de qualquer alteração consultar o orçamento respectivo.

REV.	DATA	CONTEÚDO	REV.	DATA	CONTEÚDO
01	09/10/2024	EMISSÃO INICIAL			
Nome do Empreendimento					
UBSI II					
Endereço do Empreendimento					
ALDEIA SERRA DO MADEIRO 2					
REGIÃO SUL, BUEIRAREMABA					
Disciplina					
CONTENÇÃO					
Título do Projeto					
PROJETO EXECUTIVO					
Localização					
PROJETO EXECUTIVO					
Projeto e coordenador					
ROBERTO FILGUEIRAS DE SAUSO					
Responsável Técnico pelo Projeto Estrutural					
ROBERTO FILGUEIRAS DE SAUSO					
Engenheiro Civil CREA RJ 00010201-1					
Folha					
00					
Escala					
Indicada					