


Resumo do aço

AÇO	DIAM (mm)	C.TOTAL (m)	PESO + 10 % (kg)
CA50	6.3	6234.1	1678
	10.0	8953.3	6072
PESO TOTAL (kg)			
CA50	7750.1		

Volume de concreto (C-35) = 207.39 m³
Área de forma = 746.9 m²

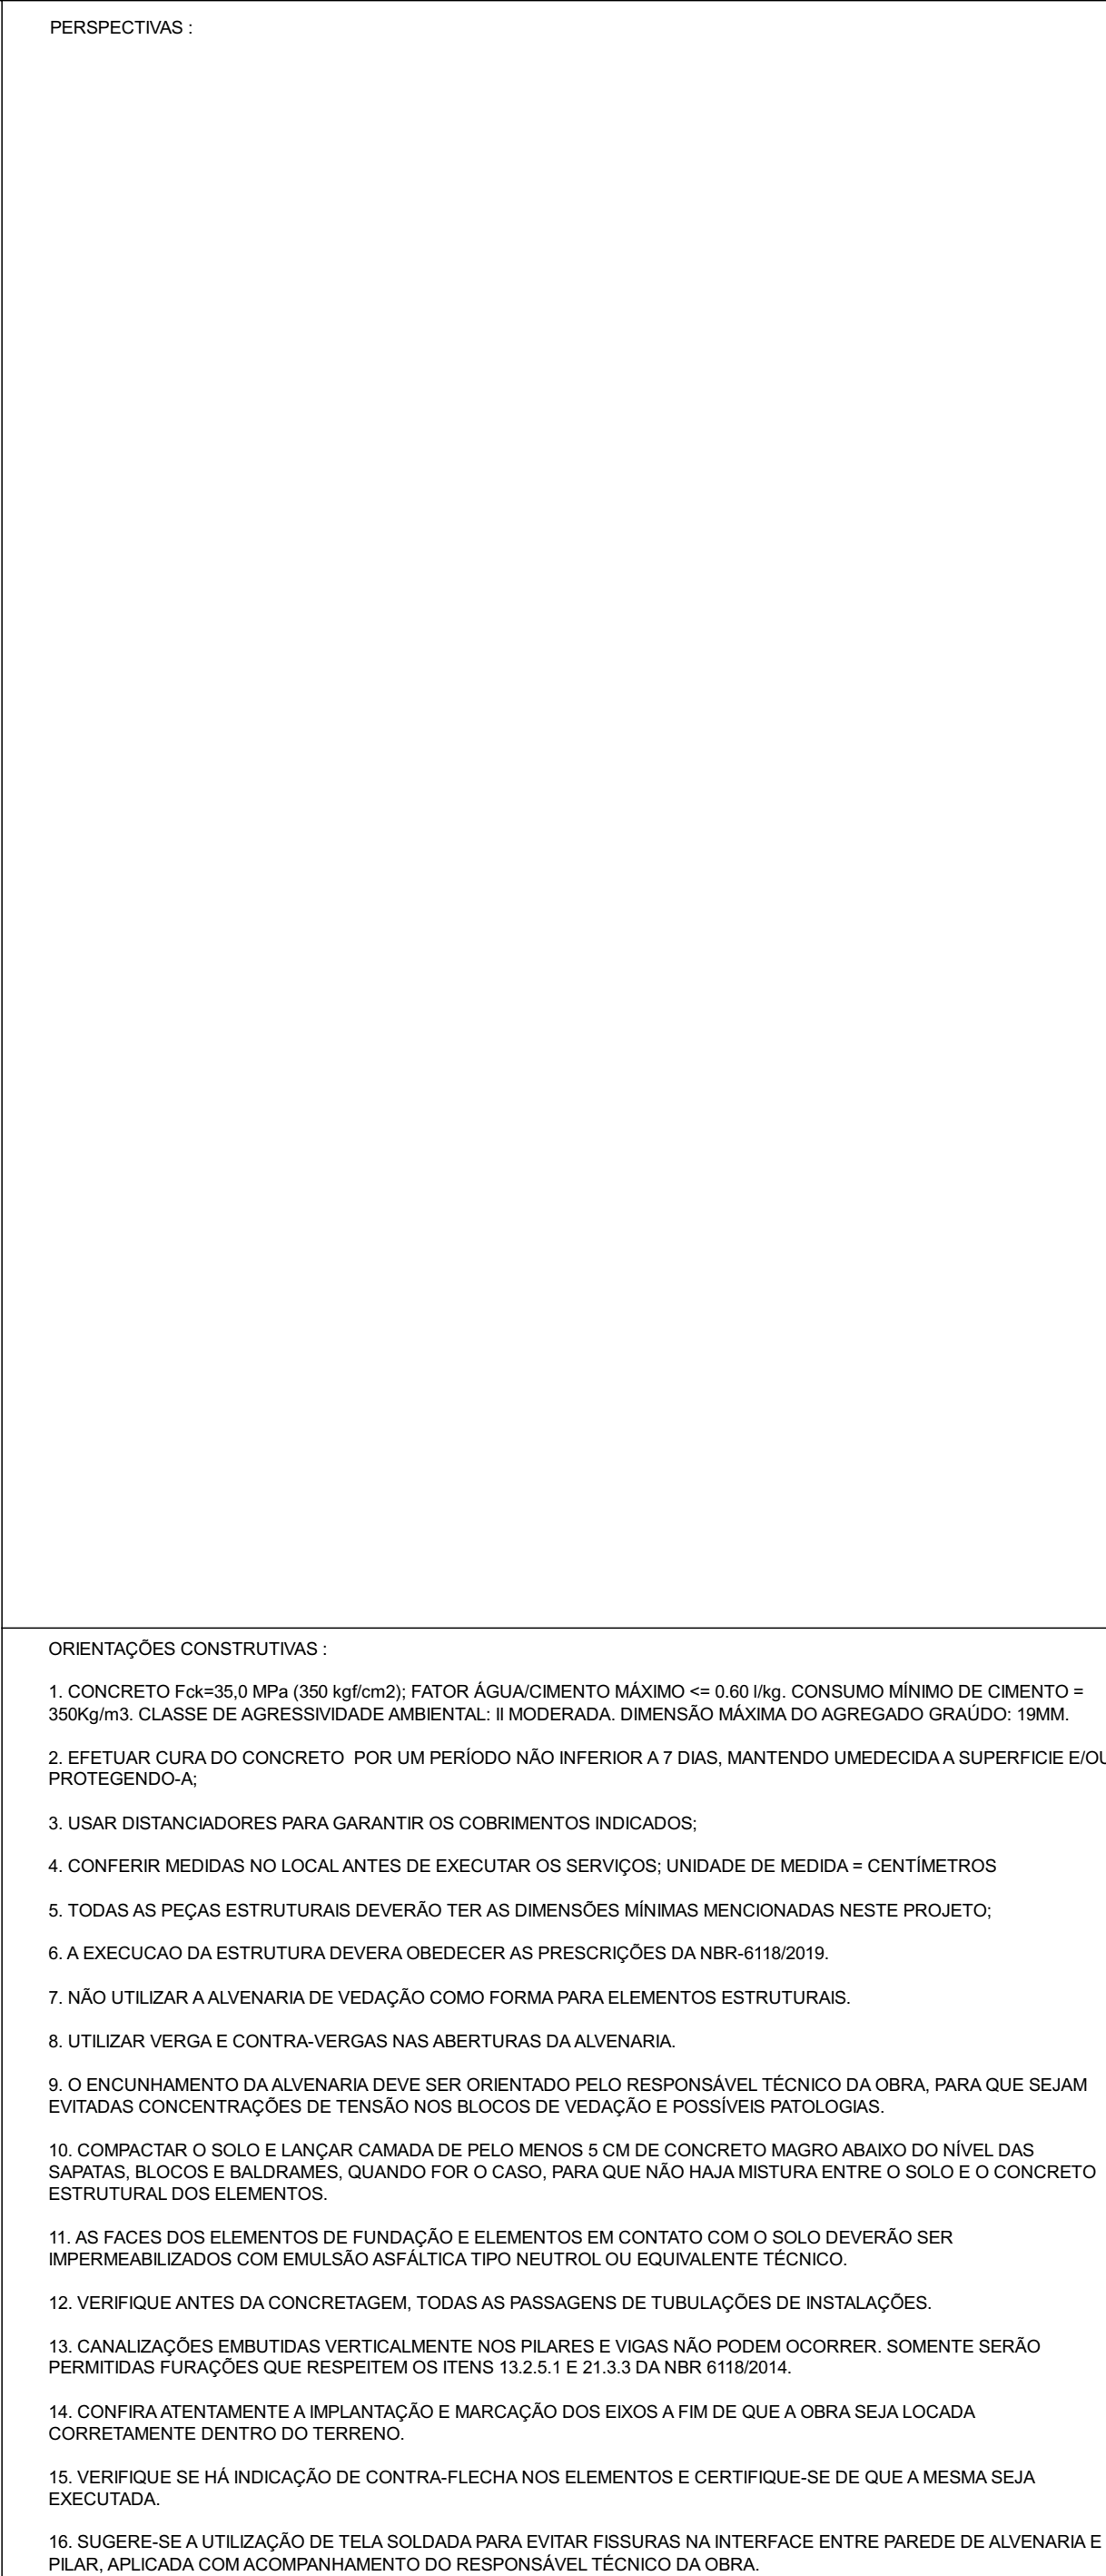

COBRIMENTOS:		
ELEMENTO	SEM CONTATO COM O SOLO	EM CONTATO COM O SOLO
VIGAS	2,5 CM	2,5 CM
LAJES/ESCADAS	2,5 CM	3,0 CM
PILARES	2,5 CM	4,0 CM
SAPATAS	-	4,9CM
BLOCOS	-	4,5 CM
TUBULAÇÕES	-	-
RESERVATÓRIOS/PISCINAS	3,0 CM	3,0 CM

DESFORMA:

1. FACES LATERAIS: 3 DIAS APÓS A CONCRETAGEM.
2. FACES INFERIORES, DEIXANDO PONTALETES DE ESCORAMENTO: 14 DIAS APÓS A CONCRETAGEM.
3. FACES INFERIORES SEM PONTALETES DE ESCORAMENTO: 28 DIAS APÓS A CONCRETAGEM.
4. NOS BALANÇOS, A RETIRADA DAS ESCORAS DEVERÁ SER REALIZADA DA PONTA PARA O APOIO.
5. É DE RESPONSABILIDADE DA CONSTRUTORA O PROJETO DE ESCORAMENTO E CIMBRAMENTO.

2 / 2 00		CON Indice	