


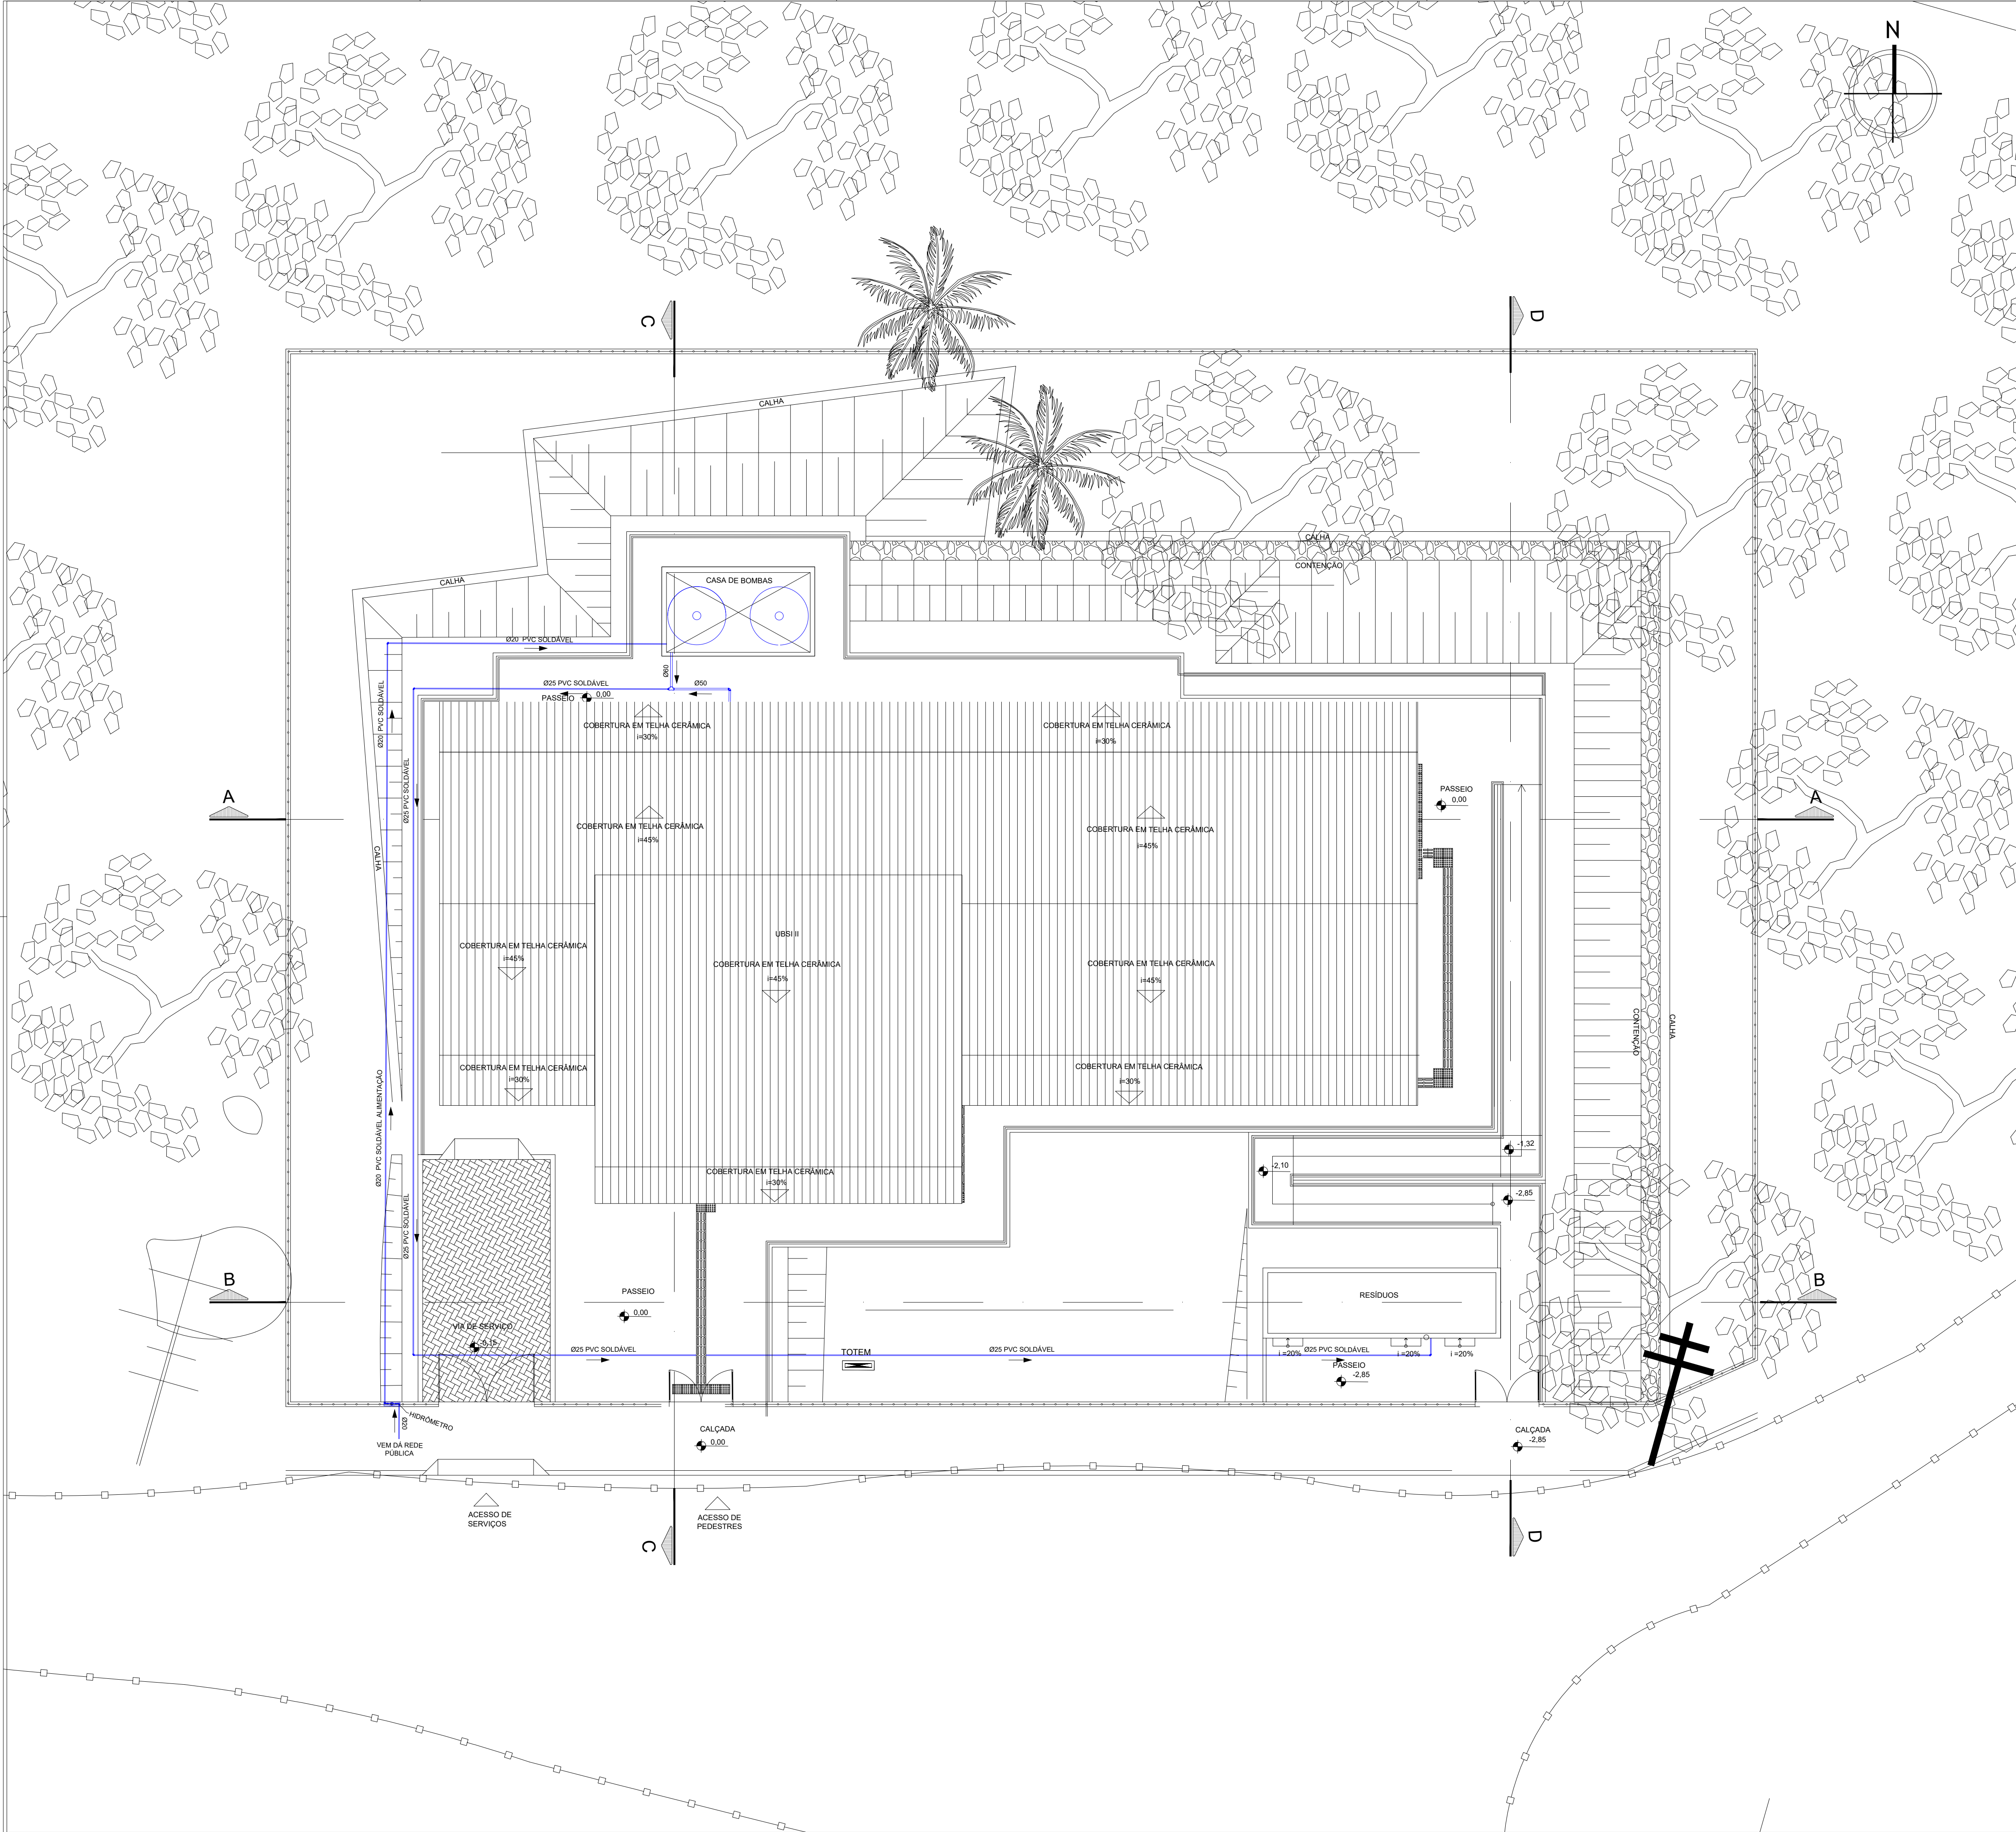

LEGENDA:	DESCRIÇÃO:
	TUBULAÇÃO DE ÁGUA FRIA POTÁVEL EM PVC MARROM - PELO PISO E/OU ENTERRADA

CONSORCIO SAÚDE CONCREMAT-MEP - CNPJ 60.255.454/0001-35
RUA JOAQUIM PALHARES, no. 40, ANDAR 5 - RIO DE JANEIRO/RJ - CEP 20.260-080 - FONE (21) 3335-4131
Medidas em metros. Confirmitas medidas no local.
O valor da cota prevalece ao da escala. Antes de qualquer alteração consultar o arquiteto responsável.

REV	DATA	CONTEÚDO	REV	DATA	CONTEÚDO
00	09/02/2026	EMIÇÃO INICIAL			

Nome do Empreendimento
UBSi II

Endereço do Empreendimento
ALDEIA SERRA DO PADEIRO,
REGIÃO SUL, BUENAREMA/BA

Título do desenho
PLANTA DE IMPLANTAÇÃO

Disciplina
ÁGUA FRIA

Escala
PROJETO EXECUTIVO

Prancha
01/01

Especialidade
HID

CONSORCIO SAÚDE
CONCREMAT | MEP

Projetista e coordenador
CONSORCIO SAÚDE CONCREMAT-MEP - CNPJ 60.255.454/0001-35
RUA JOAQUIM PALHARES, no. 40, ANDAR 5 - RIO DE JANEIRO/RJ - CEP 20.260-080
FONE (21) 3335-4131

Responsável Técnico pelo Projeto de Água Fria
ANDRÉ CLEMENTE CORREIA
Engenheiro CREA: 180624404