


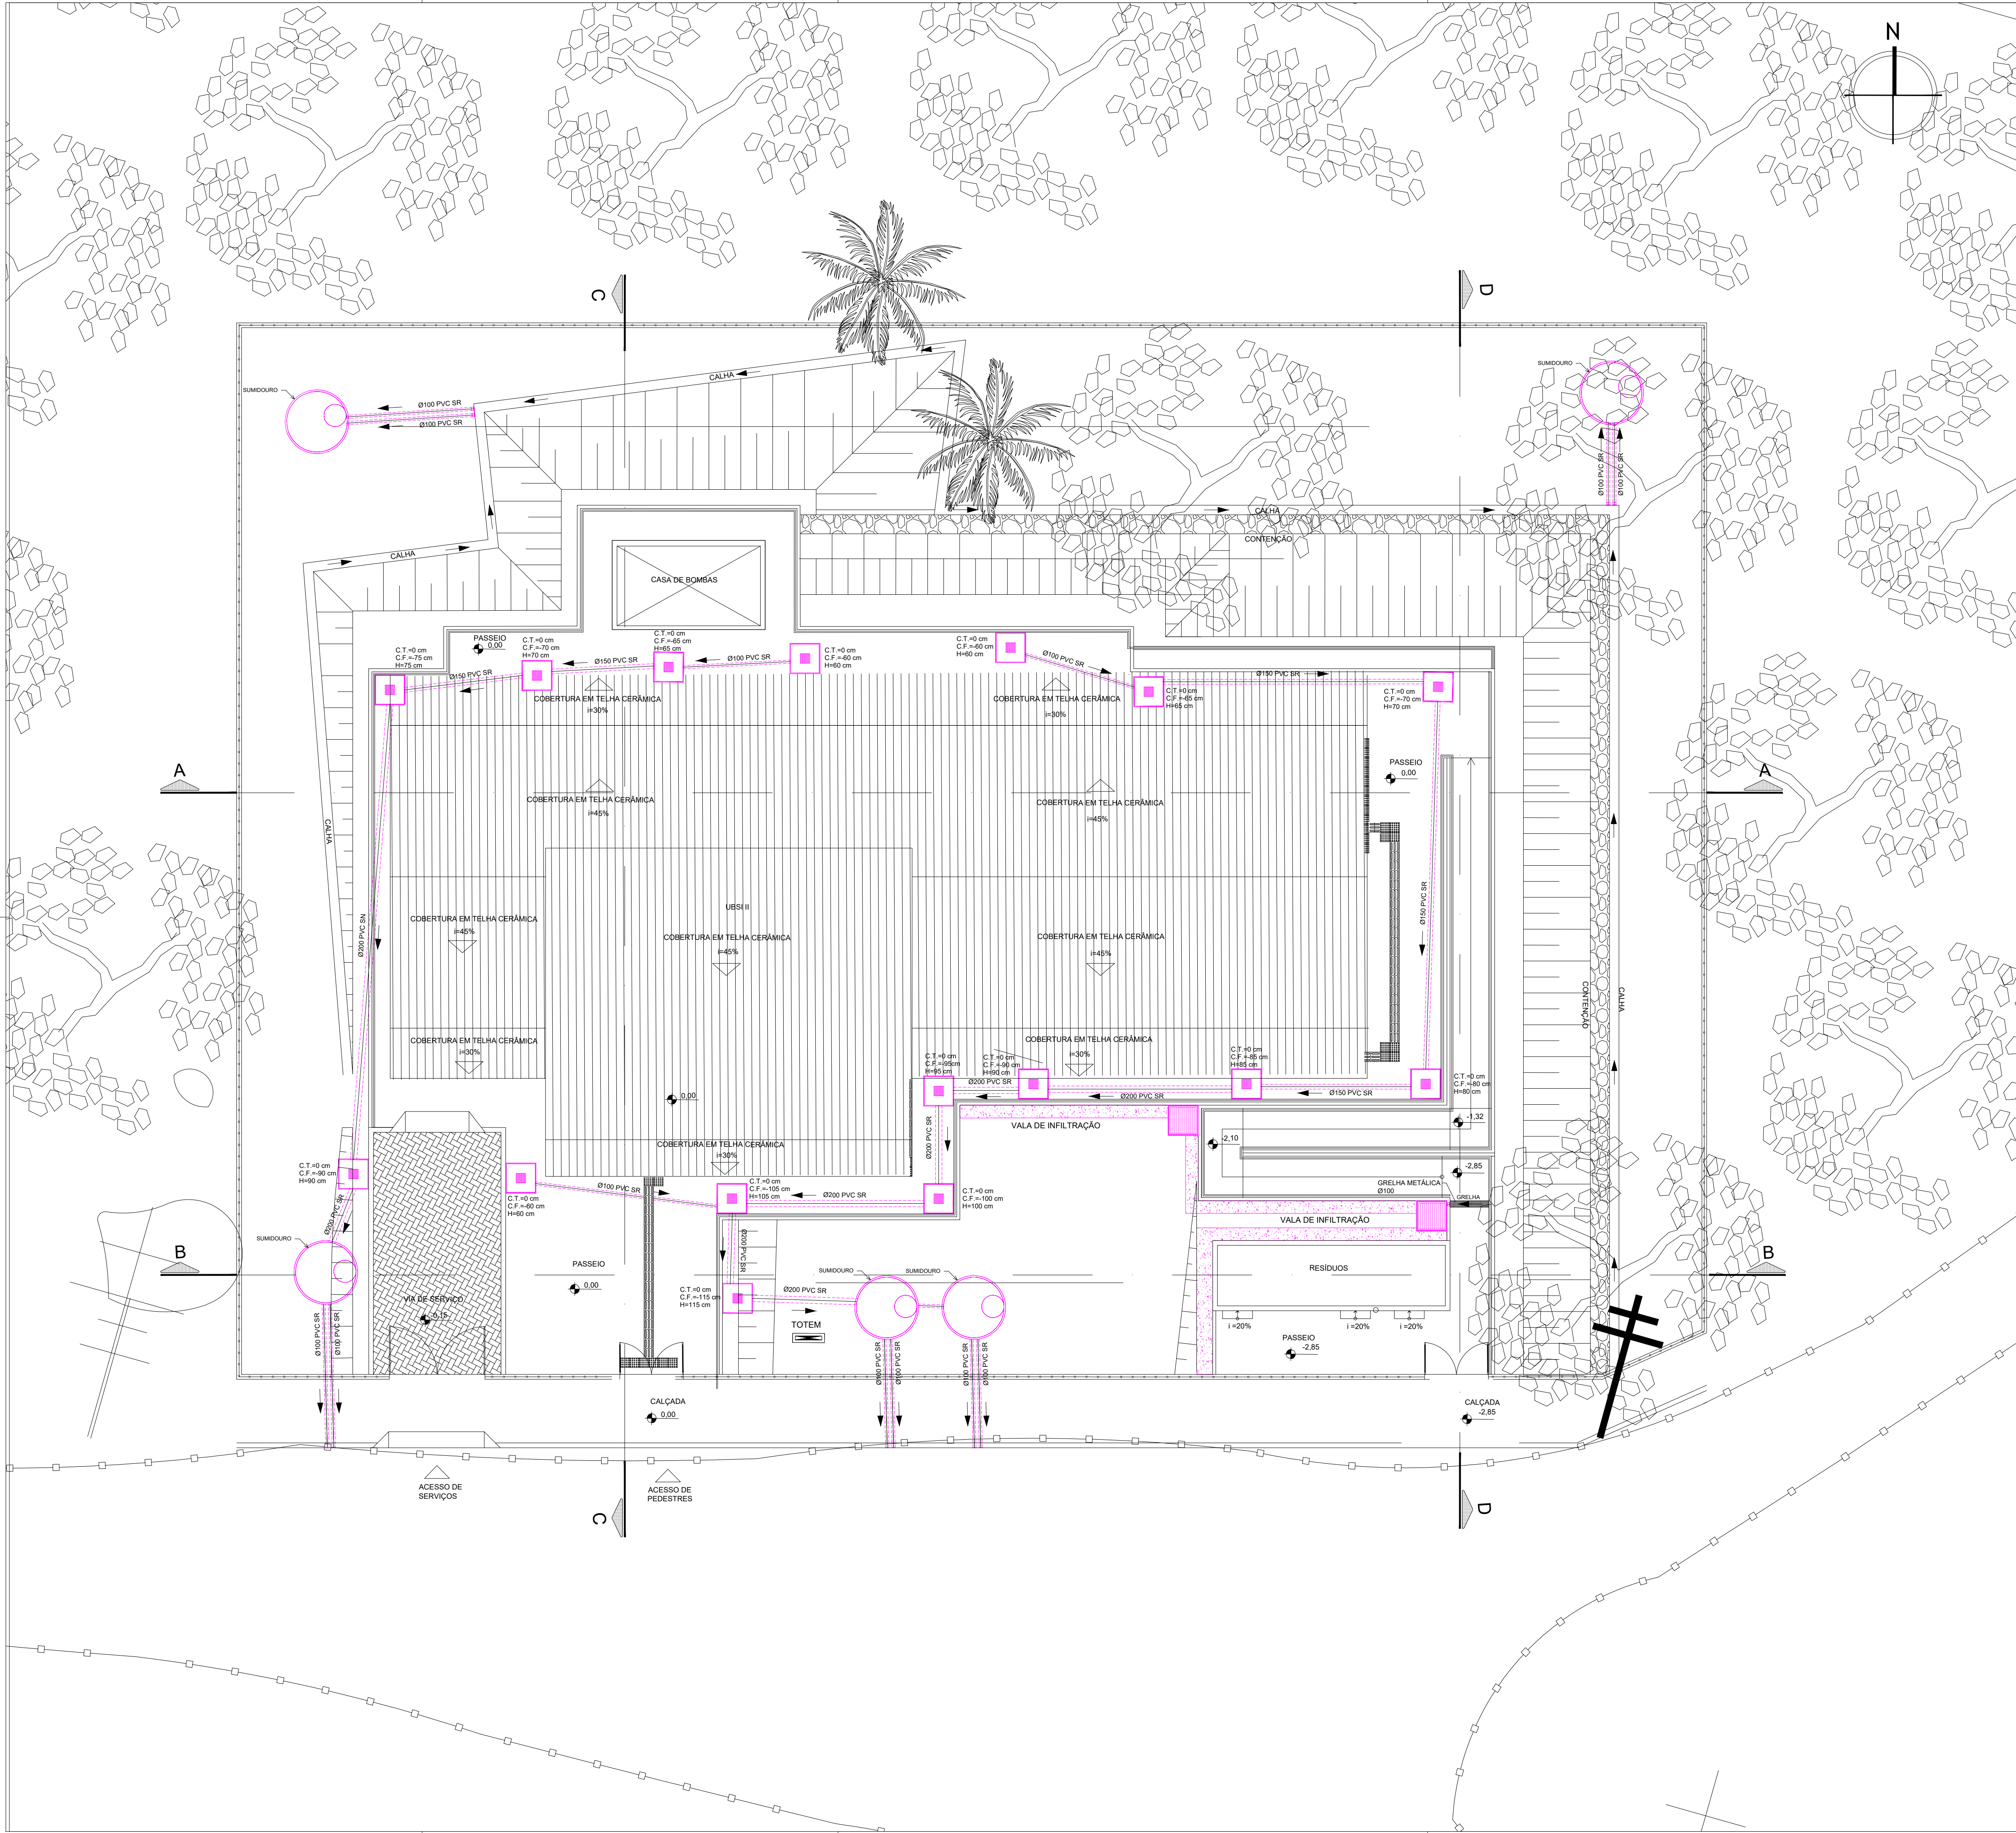

LEGENDA:	DESCRIÇÃO:
	TUBULAÇÃO DE ÁGUA PLUVIAL EM PVC VINILFORT - PELO PISO
	VALA DE INFILTRAÇÃO
	CAIXA DE INSPEÇÃO DE ÁGUAS PLUVIAIS
	CAIXA DE CAPTAÇÃO DE ÁGUAS PLUVIAIS
	FILTRO DE INFILTRAÇÃO



André Clemente Correira
Coordenador de Contrato

CONSORCIO SAÚDE CONCREMAT-MEP - CNPJ 60.255.454/0001-35
RUA JOAQUIM PALHARES, no. 40, ANDAR 5 - RIO DE JANEIRO/RJ - CEP 20.260-080 - FONE (21) 3335-4131
Medidas em metros. Confirmit medidas no local.
O valor da cota prevalece ao da escala. Antes de qualquer alteração consultar o arquiteto responsável.

REV	DATA	CONTEUDO	REV	DATA	CONTEUDO
00	09/02/2026	EMIÇÃO INICIAL			

Nome do Empreendimento

Endereço do Empreendimento

Título do desenho

UBSi II

ALDEIA SERRA DO PADEIRO,
REGIÃO SUL, BUERAREMA/BA

PLANTA DE IMPLANTAÇÃO

Disciplina

Etap

Prancha

Especialidade

AGUAS PLUVIAIS

PROJETO EXECUTIVO

01/02

PLU



CONSORCIO SAÚDE
CONCREMAT | MEP

Projetista e coordenador

CONSORCIO SAÚDE CONCREMAT-MEP - CNPJ 60.255.454/0001-35
RUA JOAQUIM PALHARES, no. 40, ANDAR 5 - RIO DE JANEIRO/RJ - CEP 20.260-080
FONE (21) 3335-4131

Responsável Técnico pelo Projeto de Águas Pluviais

ANDRÉ CLEMENTE CORREIA
Engenheiro CREA: 180624404

Revisão

00

Escala

1/100