

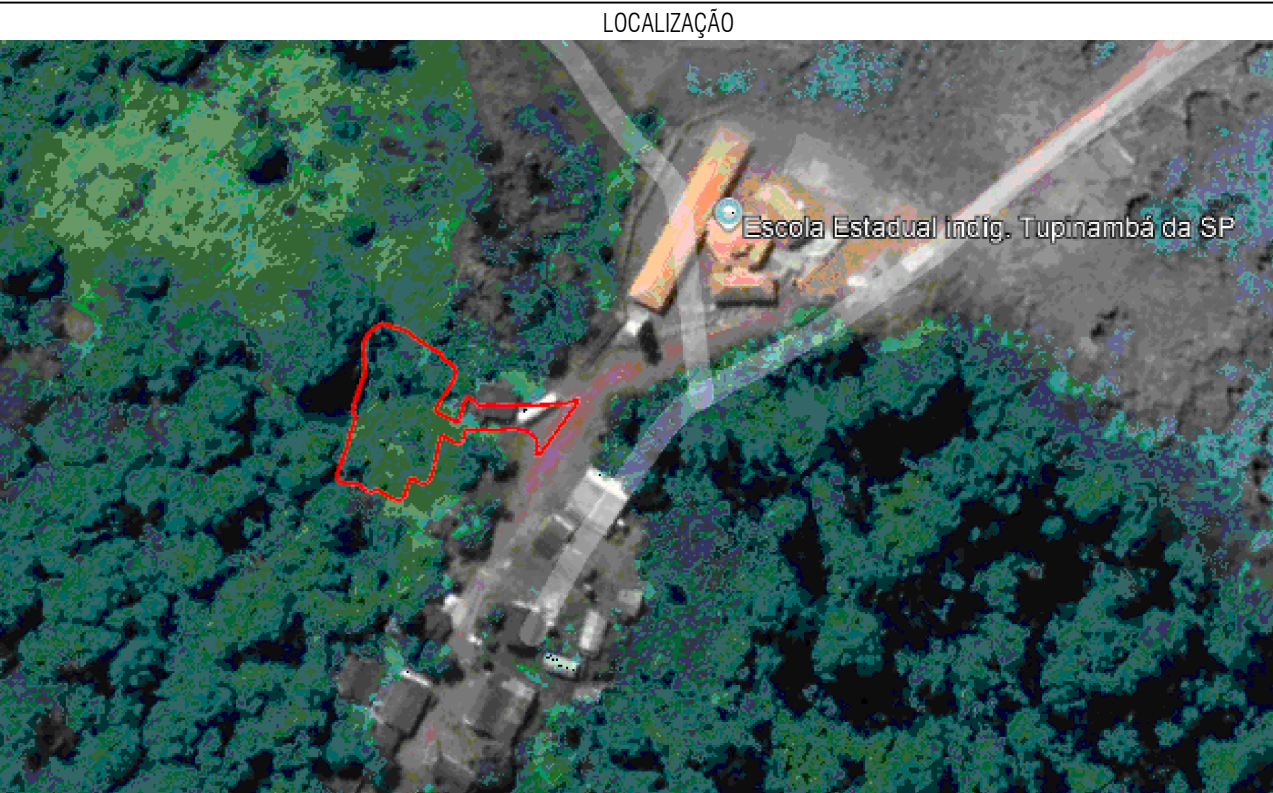


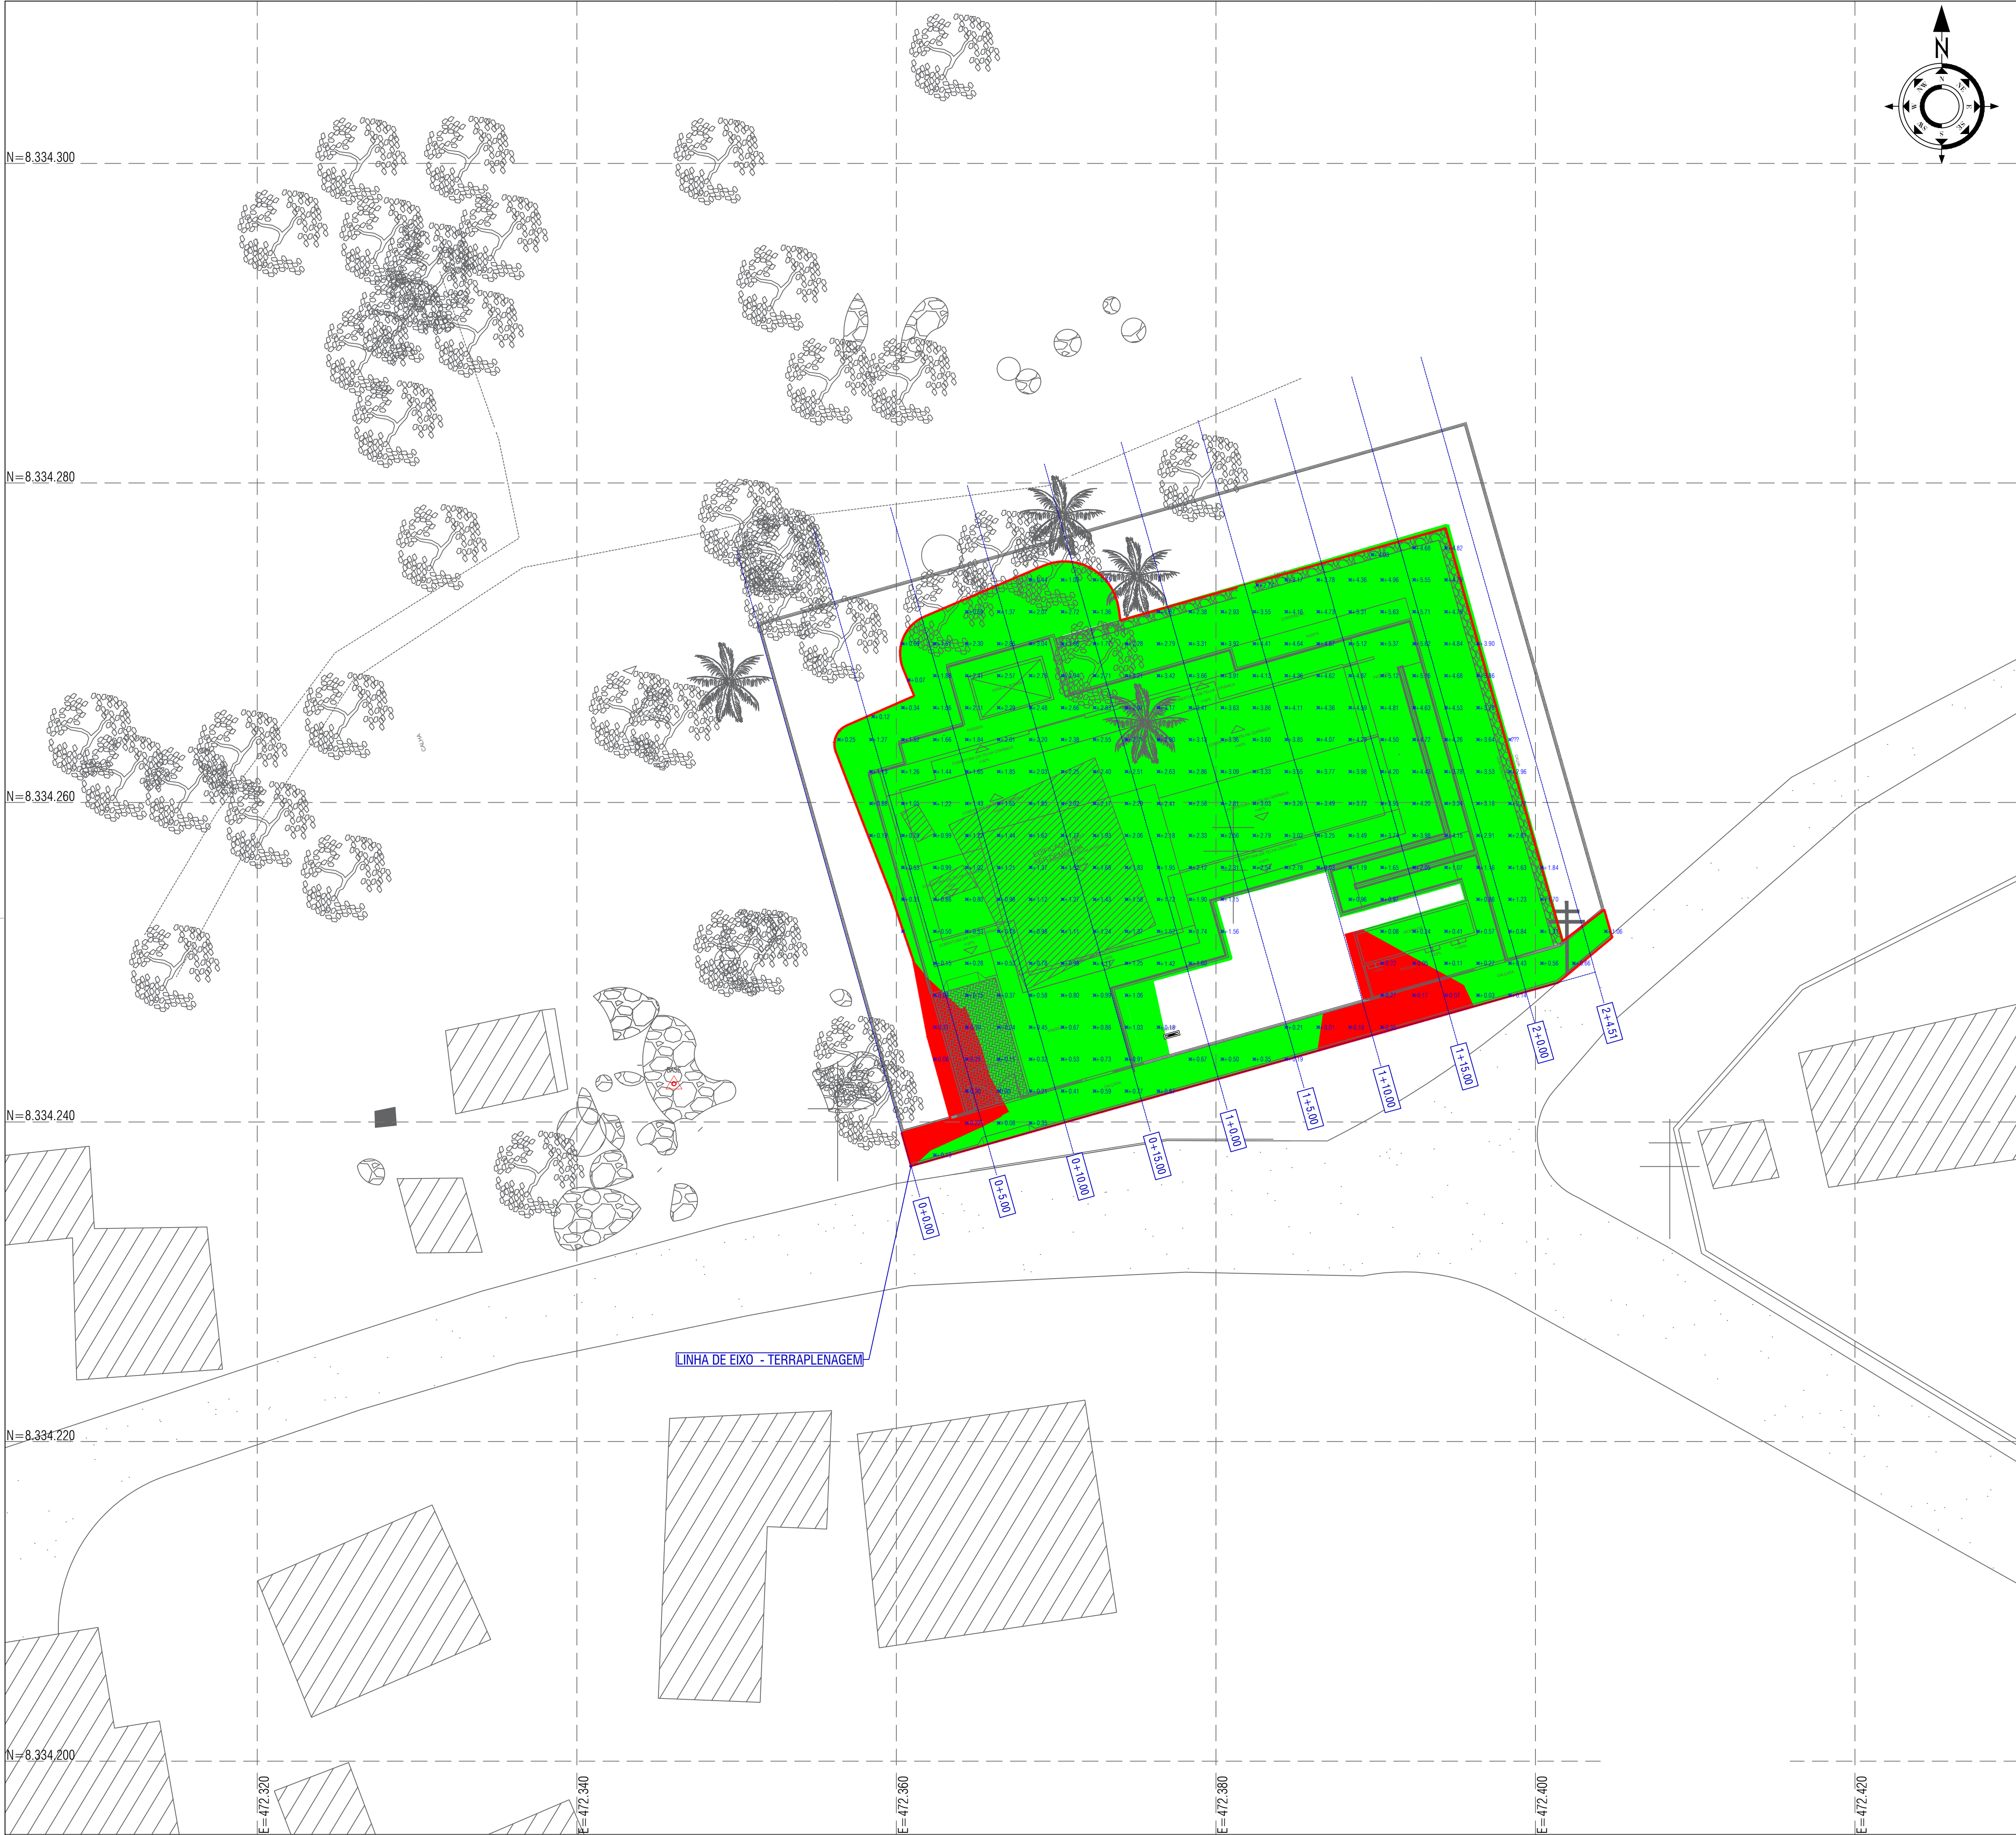

- LEGENDA:
- 1+0.00 - - - - - NUMERO DA SEÇÃO / LINHA DE CORTE
  - +0.212 ALTURA DE CORTE/ATERRO
  - TALUDE DE ATERRO
  - TALUDE DE CORTE
  - CURVAS DE NIVEL 5m
  - CURVAS DE NIVEL 1m
  - MANCHA DE CORTE
  - MANCHA DE ATERRO

CONVENÇÃO DE TALUDES EM CORTE E ATERRO:

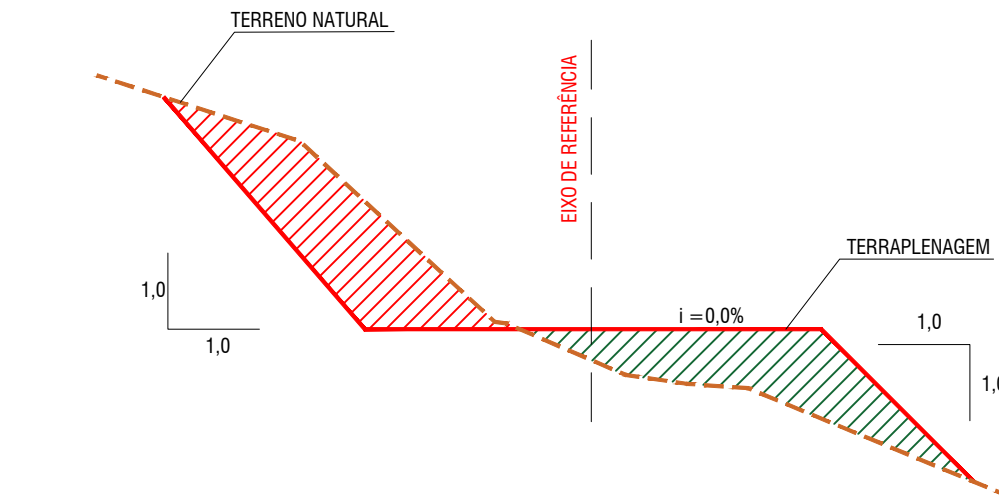

NOTAS:

1. DIMENSÕES EM PLANTA EM METROS (M).

DATUM OFICIAL: SIRGAS-2000  
DATUM VERTICAL: IgeodHICR\_JMBTUBA  
SISTEMA DE COORDENADAS: UTM  
MERIDIANO CENTRAL: 39° WIG  
FUSO/HEMISFÉRIO: 24/SUL

CONSORCIO SAÚDE CONCREMAT-MEP - CNPJ 00.255.454/0001-35  
RUA JOAQUIM PALHARES, no. 40, ANDAR 5 - RIO DE JANEIRO/RJ - CEP 20.260-080 - FONE (21) 3535-4131  
Medidas em metros. Confirmit medidas no local.  
O valor da cota prevalece ao da escala. Antes de qualquer alteração consultar o arquiteto responsável.

| REV | DATA       | CONTEUDO         | REV | DATA | CONTEUDO |
|-----|------------|------------------|-----|------|----------|
| 00  | 09/02/2026 | EMISSION INICIAL |     |      |          |
|     |            |                  |     |      |          |
|     |            |                  |     |      |          |

|                                                   |  |  |                   |  |
|---------------------------------------------------|--|--|-------------------|--|
| Nome do Empreendimento                            |  |  | Disciplina        |  |
| UNIDADE BÁSICA DE SAÚDE INDÍGENA (UBSI) - TIPO 02 |  |  | TERRAPLENAGEM     |  |
| Endereço do Empreendimento                        |  |  | Escala            |  |
| ALDEIA SERRA DO PADEIRO, REGIÃO SUL, BUERAREMA/BA |  |  | PROJETO EXECUTIVO |  |
| Título do desenho                                 |  |  | Escala            |  |
| PLANTA BAIXA DE ORIENTAÇÃO DE CORTE E ATERRO      |  |  | PROJETO EXECUTIVO |  |

|   |   |  |         |               |
|---|---|--|---------|---------------|
|  <div>CONSORCIO<br/>SAÚDE</div> <div>CONCREMAT   MEP</div> | Projeto e coordenador   |  | Plancha | Especialidade |
|   | CONSORCIO SAÚDE CONCREMAT-MEP - CNPJ 00.255.454/0001-35<br>RUA JOAQUIM PALHARES, no. 40, ANDAR 5 - RIO DE JANEIRO/RJ - CEP 20.260-080<br>FONE (21) 3535-4131 |  | 02/03   | TER           |
|   | Responsável Técnico pelo Projeto de Terraplenagem   |  | Revisão | Escala        |
|   | SEMESON BELO DOS SANTOS<br>Técnico Agrimensor<br>CFT BA 03648110560                                                                                          |  | 00      | 1/200         |