


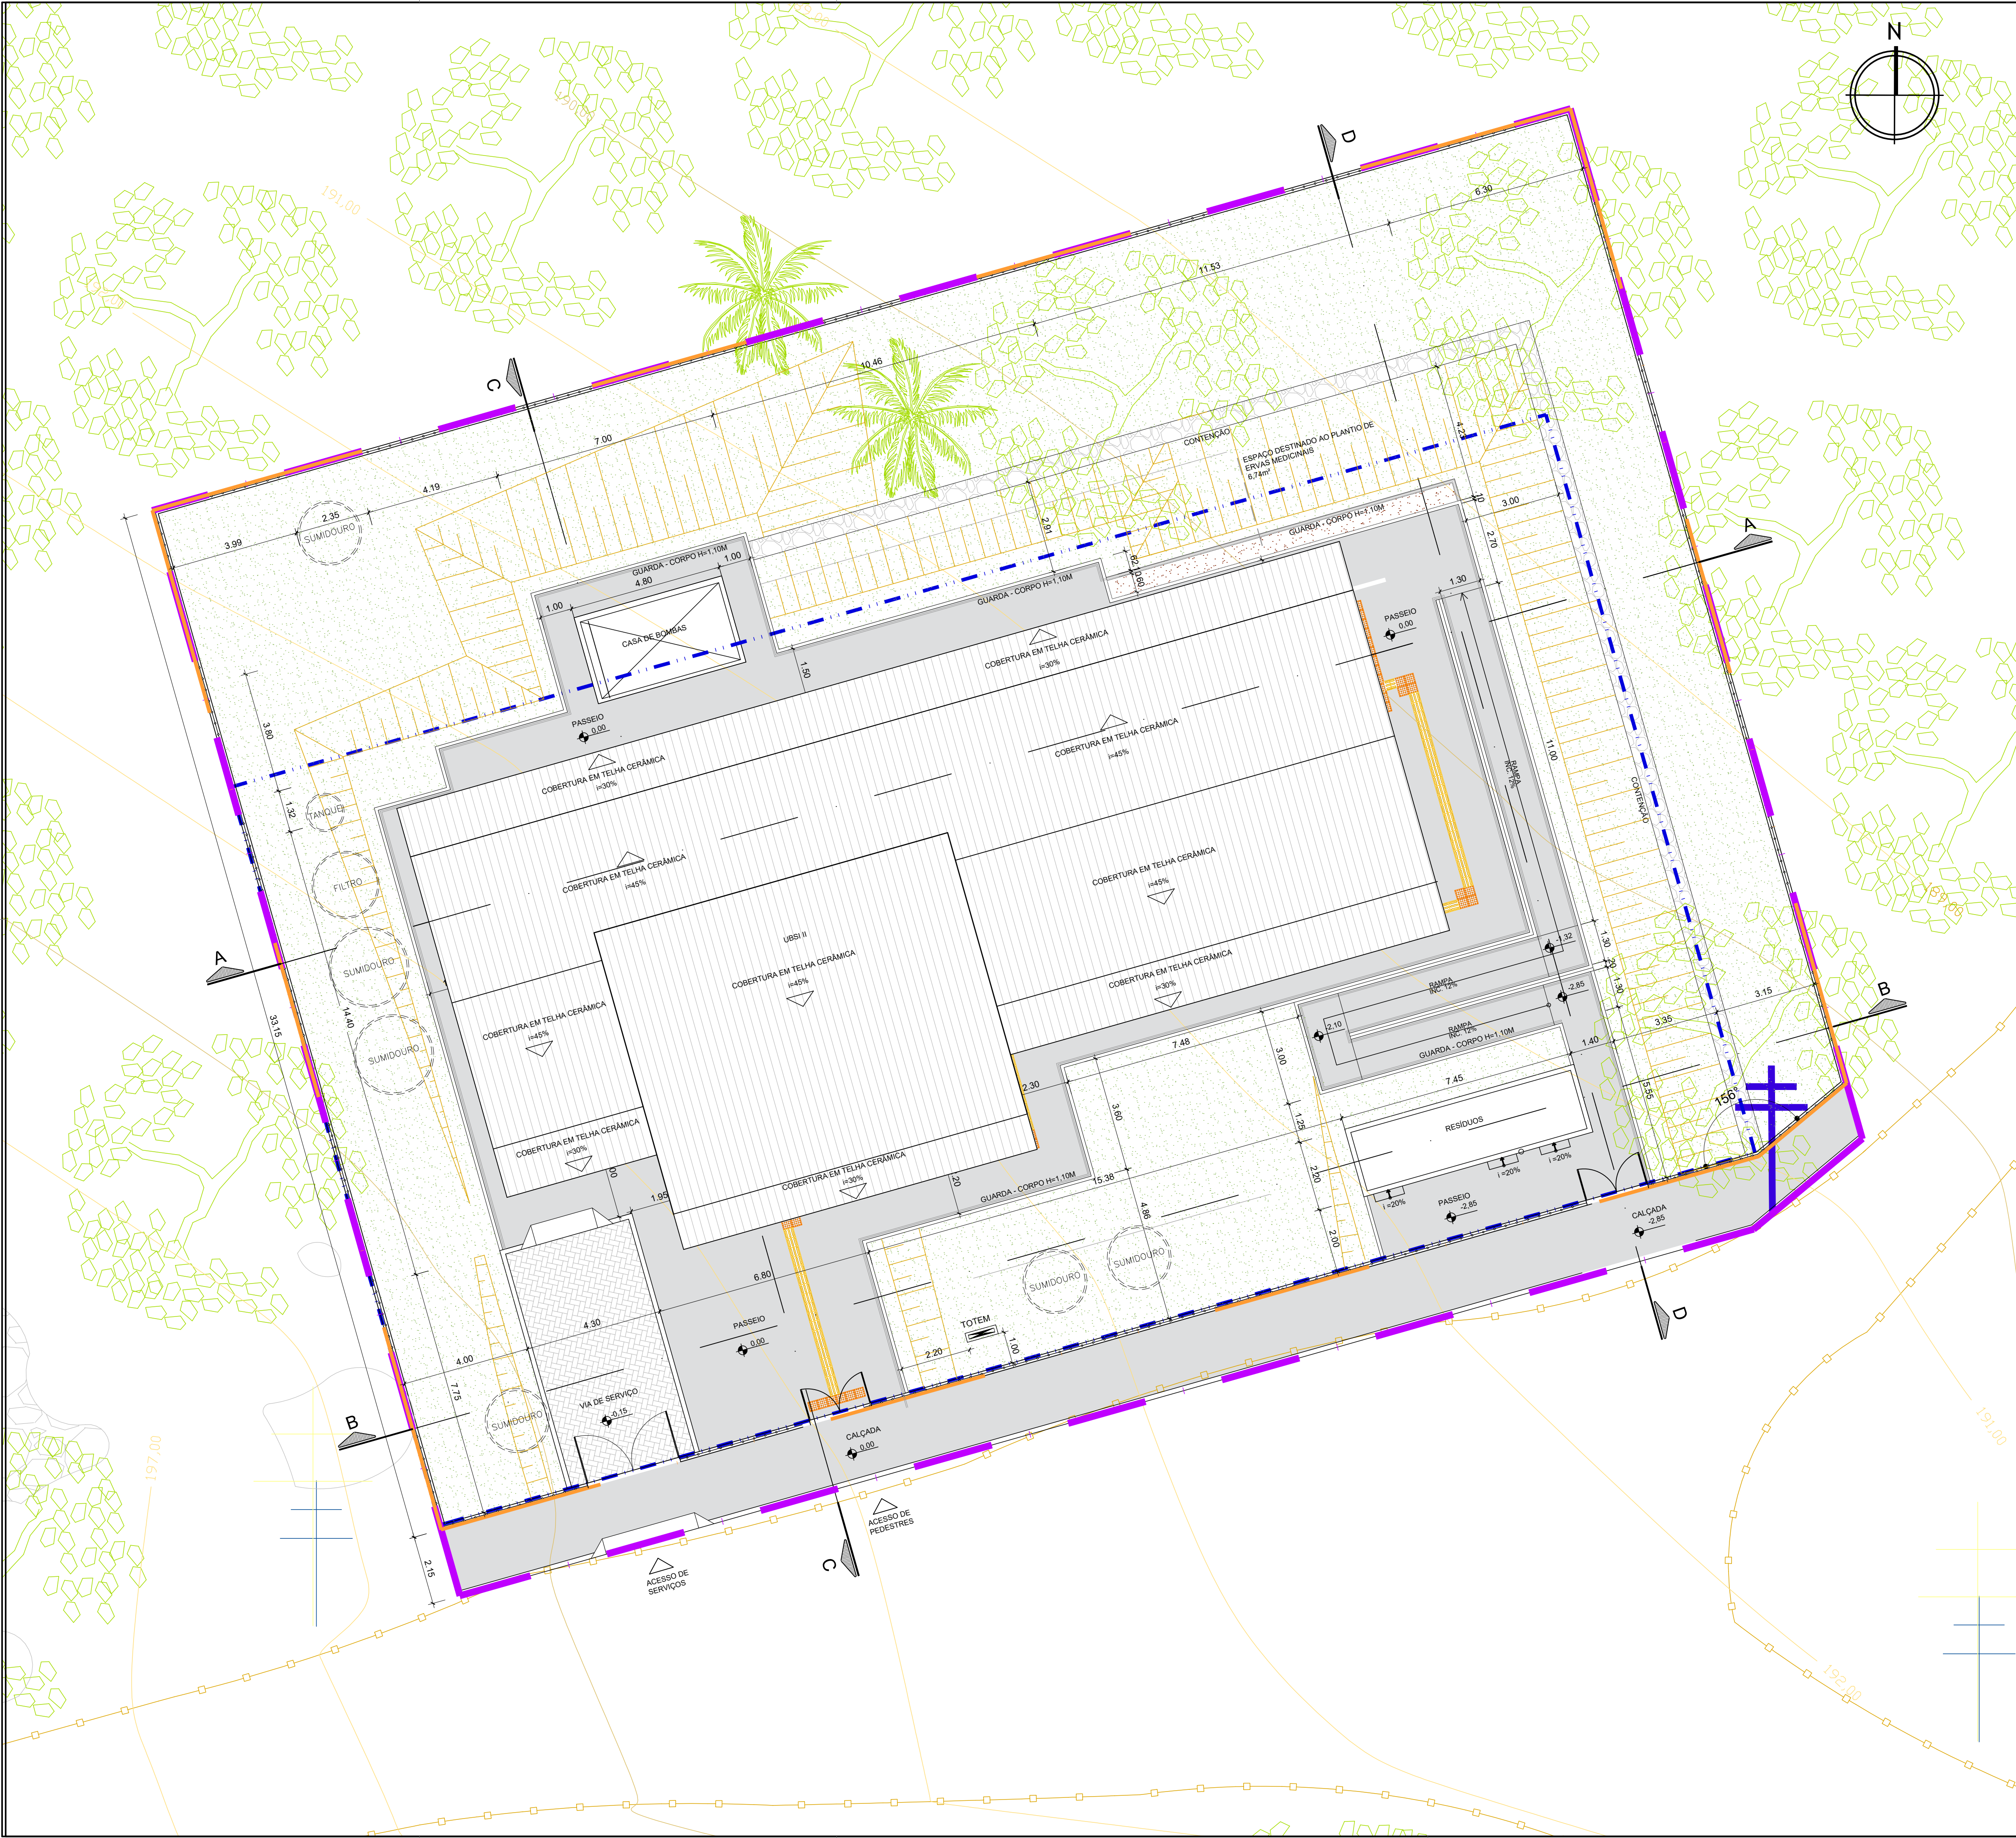

QUADRO DE ÁREAS	
ÁREAS GERAIS	
ÁREA DA POLIGONAL DE INTERVENÇÃO	1624,45 m²
ÁREA DO TERRENO	1526,55 m²
ÁREAS DE PAVIMENTAÇÃO	
ÁREA DE PAVIMENTAÇÃO EM CONCRETO - INTERNO AO LOTE	267,88m²
ÁREA DE PAVIMENTAÇÃO EM CONCRETO - EXTERNO AO LOTE	89,76 m²
ÁREA DE RAMPA	36,20 m²
ÁREA DE PISO INTERTRAVADO	30,40 m²
ÁREA CONSTRUÍDA	
EDIFICAÇÃO PRINCIPAL	322,47 m²
DEPÓSITO, LAVAGEM, RESÍDUOS	16,39 m²
CASA DE BOMBAS	13,44 m²
ÁREA CONSTRUÍDA TOTAL	352,30 m²
ÁREA OCUPADA	
EDIFICAÇÃO PRINCIPAL	463,32 m²
DEPÓSITO, LAVAGEM, RESÍDUOS	16,39 m²
CASA DE BOMBAS	13,44 m²
ÁREA OCUPADA TOTAL	493,15 m²
ÁREA PERMEÁVEL	
ÁREA DE JARDIM	737,63 m²
ÁREA PERMEÁVEL TOTAL	737,63m²
ÍNDICES URBANÍSTICOS	
COEFICIENTE DE APROVEITAMENTO	0,23
ÍNDICE DE OCUPAÇÃO	0,32
ÍNDICE DE PERMEABILIDADE	0,45

LEGENDA GERAL	
POLIGONAL FORNECIDA PELA SESAB	CERÇA EXISTENTE
POLIGONAL DO TERRENO	CURVAS DE NÍVEL
POLIGONAL DE INTERVENÇÃO	TALUDES
PISO INTERTRAVADO	TOTEM COMUNICAÇÃO VISUAL
PAVIMENTOS EM CONCRETO	ÁRVORES EXISTENTES
EDIFICAÇÕES EXISTENTES	POSTES EXISTENTES
ÁREAS DE JARDIM	PISO TÁTIL DIRECIONAL
BORDA DE VIA	PISO TÁTIL ALERTA

NOTA:

- O PROJETO DE IMPLANTAÇÃO DA UNIDADE BÁSICA DE SAÚDE INDÍGENA (UBSi) UTILIZOU COMO REFERÊNCIA O LEVANTAMENTO TOPOGRÁFICO FORNECIDO PELA SESAB;
- O CÁLCULO DOS ÍNDICES URBANÍSTICOS SE REFEREM APENAS ÀS ÁREAS CONTIDAS DENTRO DA POLIGONAL DO LOTE;
- PARA O PROJETO DE IMPLANTAÇÃO DA UNIDADE BÁSICA DE SAÚDE INDÍGENA DE SERRA DO PADEIRO, FOI CONSIDERADO O NÍVEL DA EDIFICAÇÃO DE +194,60 COMO +0,00, A TÍTULO DE FACILITAR NA EXECUÇÃO DA OBRA;

CONSÓRCIO SAÚDE CONCREMAT-MEP - CNPJ 60.255.454/0001-35 RUA JOAQUIM PALHARES, no. 40, ANDAR 5 - RIO DE JANEIRO/RJ - CEP 20.260-080 - FONE (21) 3535-4131 Medidas em metros. Contém medição no local. O valor da cota prevalece ao da escala. Antes de qualquer alteração consultar o arquiteto responsável.					
REV	DATA	CONTEÚDO	REV	DATA	CONTEÚDO
00	04/02/2025	EMIÇÃO INICIAL			
01	09/02/2025	AMPLIAÇÃO DO PASSEIO DA FACHADA PRINCIPAL			
Nome do Empreendimento					
UBSI II					
Endereço do Empreendimento			Disciplina		
ALDEIA SERRA DO PADEIRO, REGIÃO SUL, BUERAREMA/BA			URBANISMO		
Título do desenho			Escala		
PLANTA DE SITUAÇÃO			PROJETO EXECUTIVO		
 CONSÓRCIO SAÚDE CONCREMAT MEP			Projetista e coordenador		Prancha
			CONSÓRCIO SAÚDE CONCREMAT-MEP - CNPJ 60.255.454/0001-35 RUA JOAQUIM PALHARES, no. 40, ANDAR 5 - RIO DE JANEIRO/RJ - CEP 20.260-080 - FONE (21) 3535-4131		02/08
			Responsável Técnico pelo Projeto de Urbanismo		URB
ALLA LEVINDO PEDREIRA BRITTO Arquiteta CAUBA nº A32017-0			Revisão		Escala
			01		1/100