


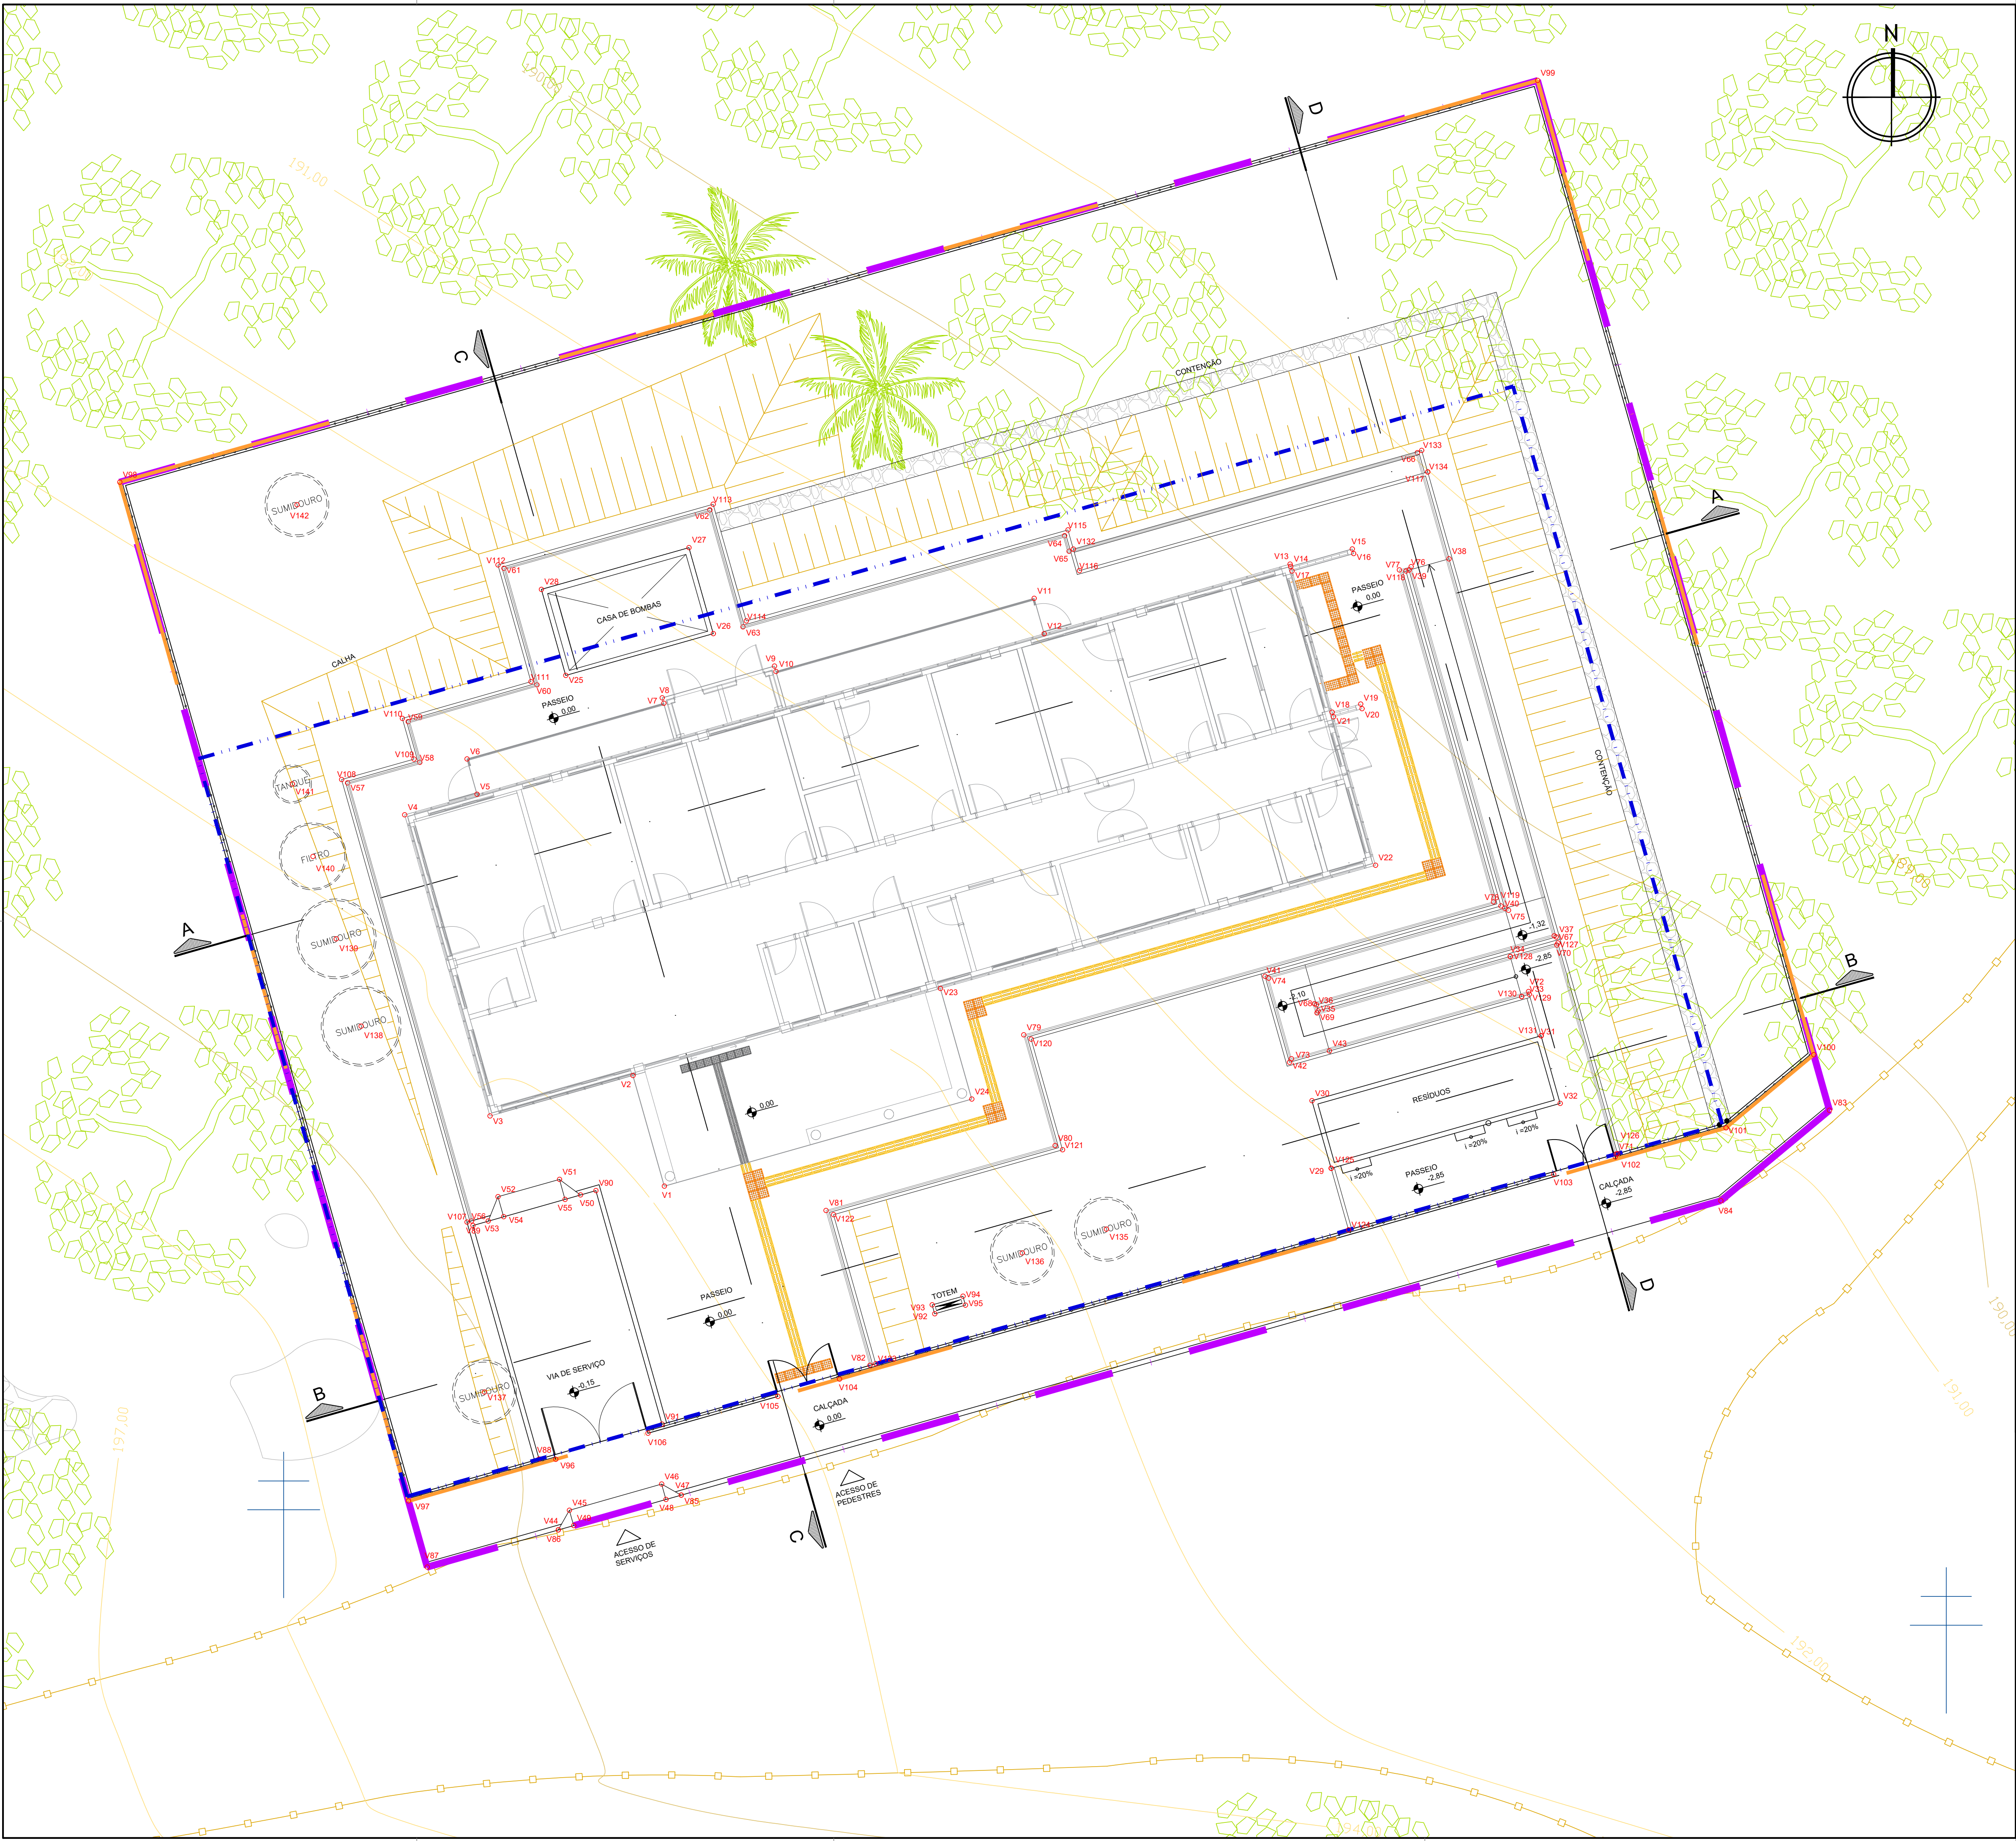

POLIGONAL FORNECIDA PELA SESAB

POLIGONAL DO TERRENO

POLIGONAL DE INTERVENÇÃO

PISO TÁTIL DIRECIONAL

PISO TÁTIL ALERTA

EDIFICAÇÃO PRINCIPAL		
VÉRTICE	COORD. X	COORD. Y
V1	472368.338	8334249.175
V2	472367.357	8334252.639
V3	472362.885	8334251.372
V4	472360.212	8334260.801
V5	472362.477	8334261.442
V6	472362.164	8334262.549
V7	472368.320	8334264.293
V8	472368.272	8334264.461
V9	472371.784	8334265.456
V10	472371.832	8334265.288
V11	472379.912	8334267.577
V12	472380.226	8334266.470
V13	472387.922	8334268.650
V14	472387.942	8334268.578
V15	472389.867	8334269.123
V16	472389.907	8334268.979
V17	472387.983	8334268.434
V18	472389.236	8334264.012
V19	472390.130	8334264.266
V20	472390.171	8334264.122
V21	472389.277	8334263.868
V22	472390.593	8334259.221
V23	472376.979	8334255.365
V24	472377.960	8334251.901

CASA DE BOMBAS		
VÉRTICE	COORD. X	COORD. Y
V25	472365.252	8334265.165
V26	472369.871	8334266.473
V27	472369.107	8334269.167
V28	472364.489	8334267.859

ABRIGO DE RESÍDUOS		
VÉRTICE	COORD. X	COORD. Y
V29	472389.206	8334249.735
V30	472388.606	8334251.851
V31	472395.774	8334253.882
V32	472396.374	8334251.765

RAMPA		
VÉRTICE	COORD. X	COORD. Y
V33	472395.166	8334255.113
V34	472394.811	8334256.364
V35	472388.798	8334254.660
V36	472388.743	8334254.853
V37	472396.248	8334256.979
V38	472392.895	8334268.815
V39	472391.644	8334268.460
V40	472394.643	8334257.876
V41	472387.138	8334255.747
V42	472387.902	8334253.055
V43	472389.152	8334253.409

RAMPA VEÍCULOS		
VÉRTICE	COORD. X	COORD. Y
V44	472385.021	8334238.414
V45	472385.366	8334239.031
V46	472388.252	8334239.649
V47	472388.869	8334239.504
V48	472388.388	8334239.368
V49	472365.502	8334238.550

RAMPA SERVIÇO		
VÉRTICE	COORD. X	COORD. Y
V50	472365.714	8334248.899
V51	472365.056	8334249.389
V52	472363.132	8334248.844
V53	472362.827	8334248.082
V54	472363.309	8334248.216
V55	472365.233	8334248.763

GUARDA CORPO		
VÉRTICE	COORD. X	COORD. Y
V56	472362.305	8334248.090
V57	472358.423	8334261.801
V58	472360.687	8334262.442
V59	472360.322	8334263.716
V60	472364.349	8334264.869
V61	472363.318	8334268.518
V62	472369.761	8334270.344
V63	472370.798	8334266.684
V64	472380.865	8334269.535
V65	472381.002	8334269.049
V66	472391.901	8334272.137
V67	472396.186	8334257.012
V68	472388.682	8334254.886
V69	472388.764	8334254.598
V70	472396.268	8334256.724
V71	472398.121	8334250.181

GUARDA CORPO		
VÉRTICE	COORD. X	COORD. Y
V72	472395.382	8334255.267
V73	472387.964	8334253.166
V74	472387.249	8334255.686
V75	472394.754	8334257.812
V76	472391.707	8334268.569
V77	472391.341	8334268.466
V78	472394.285	8334258.076
V79	472379.583	8334253.911
V80	472380.565	8334250.446
V81	472373.397	8334248.416
V82	472374.771	8334243.567

MEIO FIO		
VÉRTICE	COORD. X	COORD. Y
V83	472404.801	8334251.551
V84	472401.401	8334248.720
V85	472368.869	8334239.504
V86	472365.021	8334238.414
V87	472390.917	8334237.251
V88	472364.417	8334240.633
V89	472362.347	8334247.946
V90	472366.195	8334249.036
V91	472368.267	8334241.724

TOTEM		
VÉRTICE	COORD. X	COORD. Y
V92	472376.798	8334245.180
V93	472376.720	8334245.461
V94	472377.683	8334245.730
V95	472377.761	8334245.449

GRADIL		
VÉRTICE	COORD. X	COORD. Y
V96	472364.937	8334240.625
V97	472403.331	8334239.320
V98	472351.296	8334271.214
V99	472395.667	8334263.790
V100	472404.308	8334253.292
V101	472401.561	8334251.000
V102	472398.044	8334250.093
V103	472396.169	8334249.545
V104	472373.818	8334243.136
V105	472371.892	8334242.595
V106	472367.826	8334241.443

GUIA		
VÉRTICE	COORD. X	COORD. Y
V107	472362.161	8334248.049
V108	472358.236	8334261.904
V109	472360.502	8334262.546
V110	472360.141	8334263.820
V111	472364.164	8334264.972
V112	472363.133	8334268.622
V113	472369.866	8334270.524
V114	472370.902	8334266.869
V115	472380.968	8334269.721
V116	472381.329	8334268.446
V117	472392.229	8334271.533
V118	472391.548	8334268.433
V119	472394.519	8334257.946
V120	472379.819	8334253.776
V121	472380.800	8334250.315
V122	472373.632	8334248.284
V123	472374.954	8334243.618
V124	472389.751	8334247.810
V125	472389.206	8334249.735
V126	472398.170	8334250.195
V127	472396.302	8334256.786
V128	472394.811	8334256.364
V129	472395.166	8334255.113
V130	472395.406	8334255.181
V131	472395.774	8334253.882

GUIA PARA ESPAÇO DE P. DE ERVAS		
VÉRTICE	COORD. X	COORD. Y
V132	472381.138	8334269.119
V133	472392.038	8334272.207
V134	472392.229	8334271.533

SUMIDOURO, FILTRO E TANQUE		
VÉRTICE	COORD. X	COORD. Y
V135	472382.172	8334247.829
V136	472379.549	8334247.084
V137	472362.709	8334242.731
V138	472358.848	8334254.184
V139	472358.070	8334256.919
V140	472357.340	8334259.498
V141	472366.699	8334261.763
V142	472356.841	8334270.506

NOTA:

- O PROJETO DE IMPLANTAÇÃO DA UNIDADE BÁSICA DE SAÚDE INDÍGENA (UBSI) UTILIZOU COMO REFERÊNCIA O LEVANTAMENTO TOPOGRÁFICO FORNECIDO PELA SESAB;
- PARA O PROJETO DE IMPLANTAÇÃO DA UNIDADE BÁSICA DE SAÚDE INDÍGENA DE SERRA DO PADEIRO, FOI CONSIDERADO O NÍVEL DA EDIFICAÇÃO DE +194,60 COMO +0,00, A TÍTULO DE FACILITAR NA EXECUÇÃO DA OBRA;

CONSORCIO SAÚDE CONCREMAT-MEP - CNPJ 00.255.454/0001-35
RUA JOAQUIM PALHARES, NO. 40, ANDAR 5 - RIO DE JANEIRO/RJ - CEP 20.260-980 - FONE (21) 3335-4131
Medidas em metros. Contém medidas no local. Antes de qualquer alteração consultar o arquiteto responsável.

REV	DATA	CONTEÚDO	REV	DATA	CONTEÚDO
00	04/02/2025	EMIÇÃO INICIAL			
01	09/02/2025	AMPLIAÇÃO DO PASSEIO DA FACHADA PRINCIPAL			

Nome do Empreendimento		Disciplina	
UBSI II		URBANISMO	
Endereço do Empreendimento		Etapas	
ALDEIA SERRA DO PADEIRO, REGIÃO SUL, BUERAREMA/BA		PROJETO EXECUTIVO	
Título do desenho		Especialidade	
PLANTA DE LOCAÇÃO		URB	

Projetista e coordenador		Preencha		Especialidade	
CONSORCIO SAÚDE CONCREMAT-MEP - CNPJ 00.255.454/0001-35 RUA JOAQUIM PALHARES, NO. 40, ANDAR 5 - RIO DE JANEIRO/RJ - CEP 20.260-980 FONE (21) 3335-4131		03/08		URB	
Responsável Técnico pelo Projeto de Urbanismo		Revisão		Escala	
AULA LEVANDO PEDREIRA BRITTO Arquiteta CAUBA nº A20317-B		01		1/100	