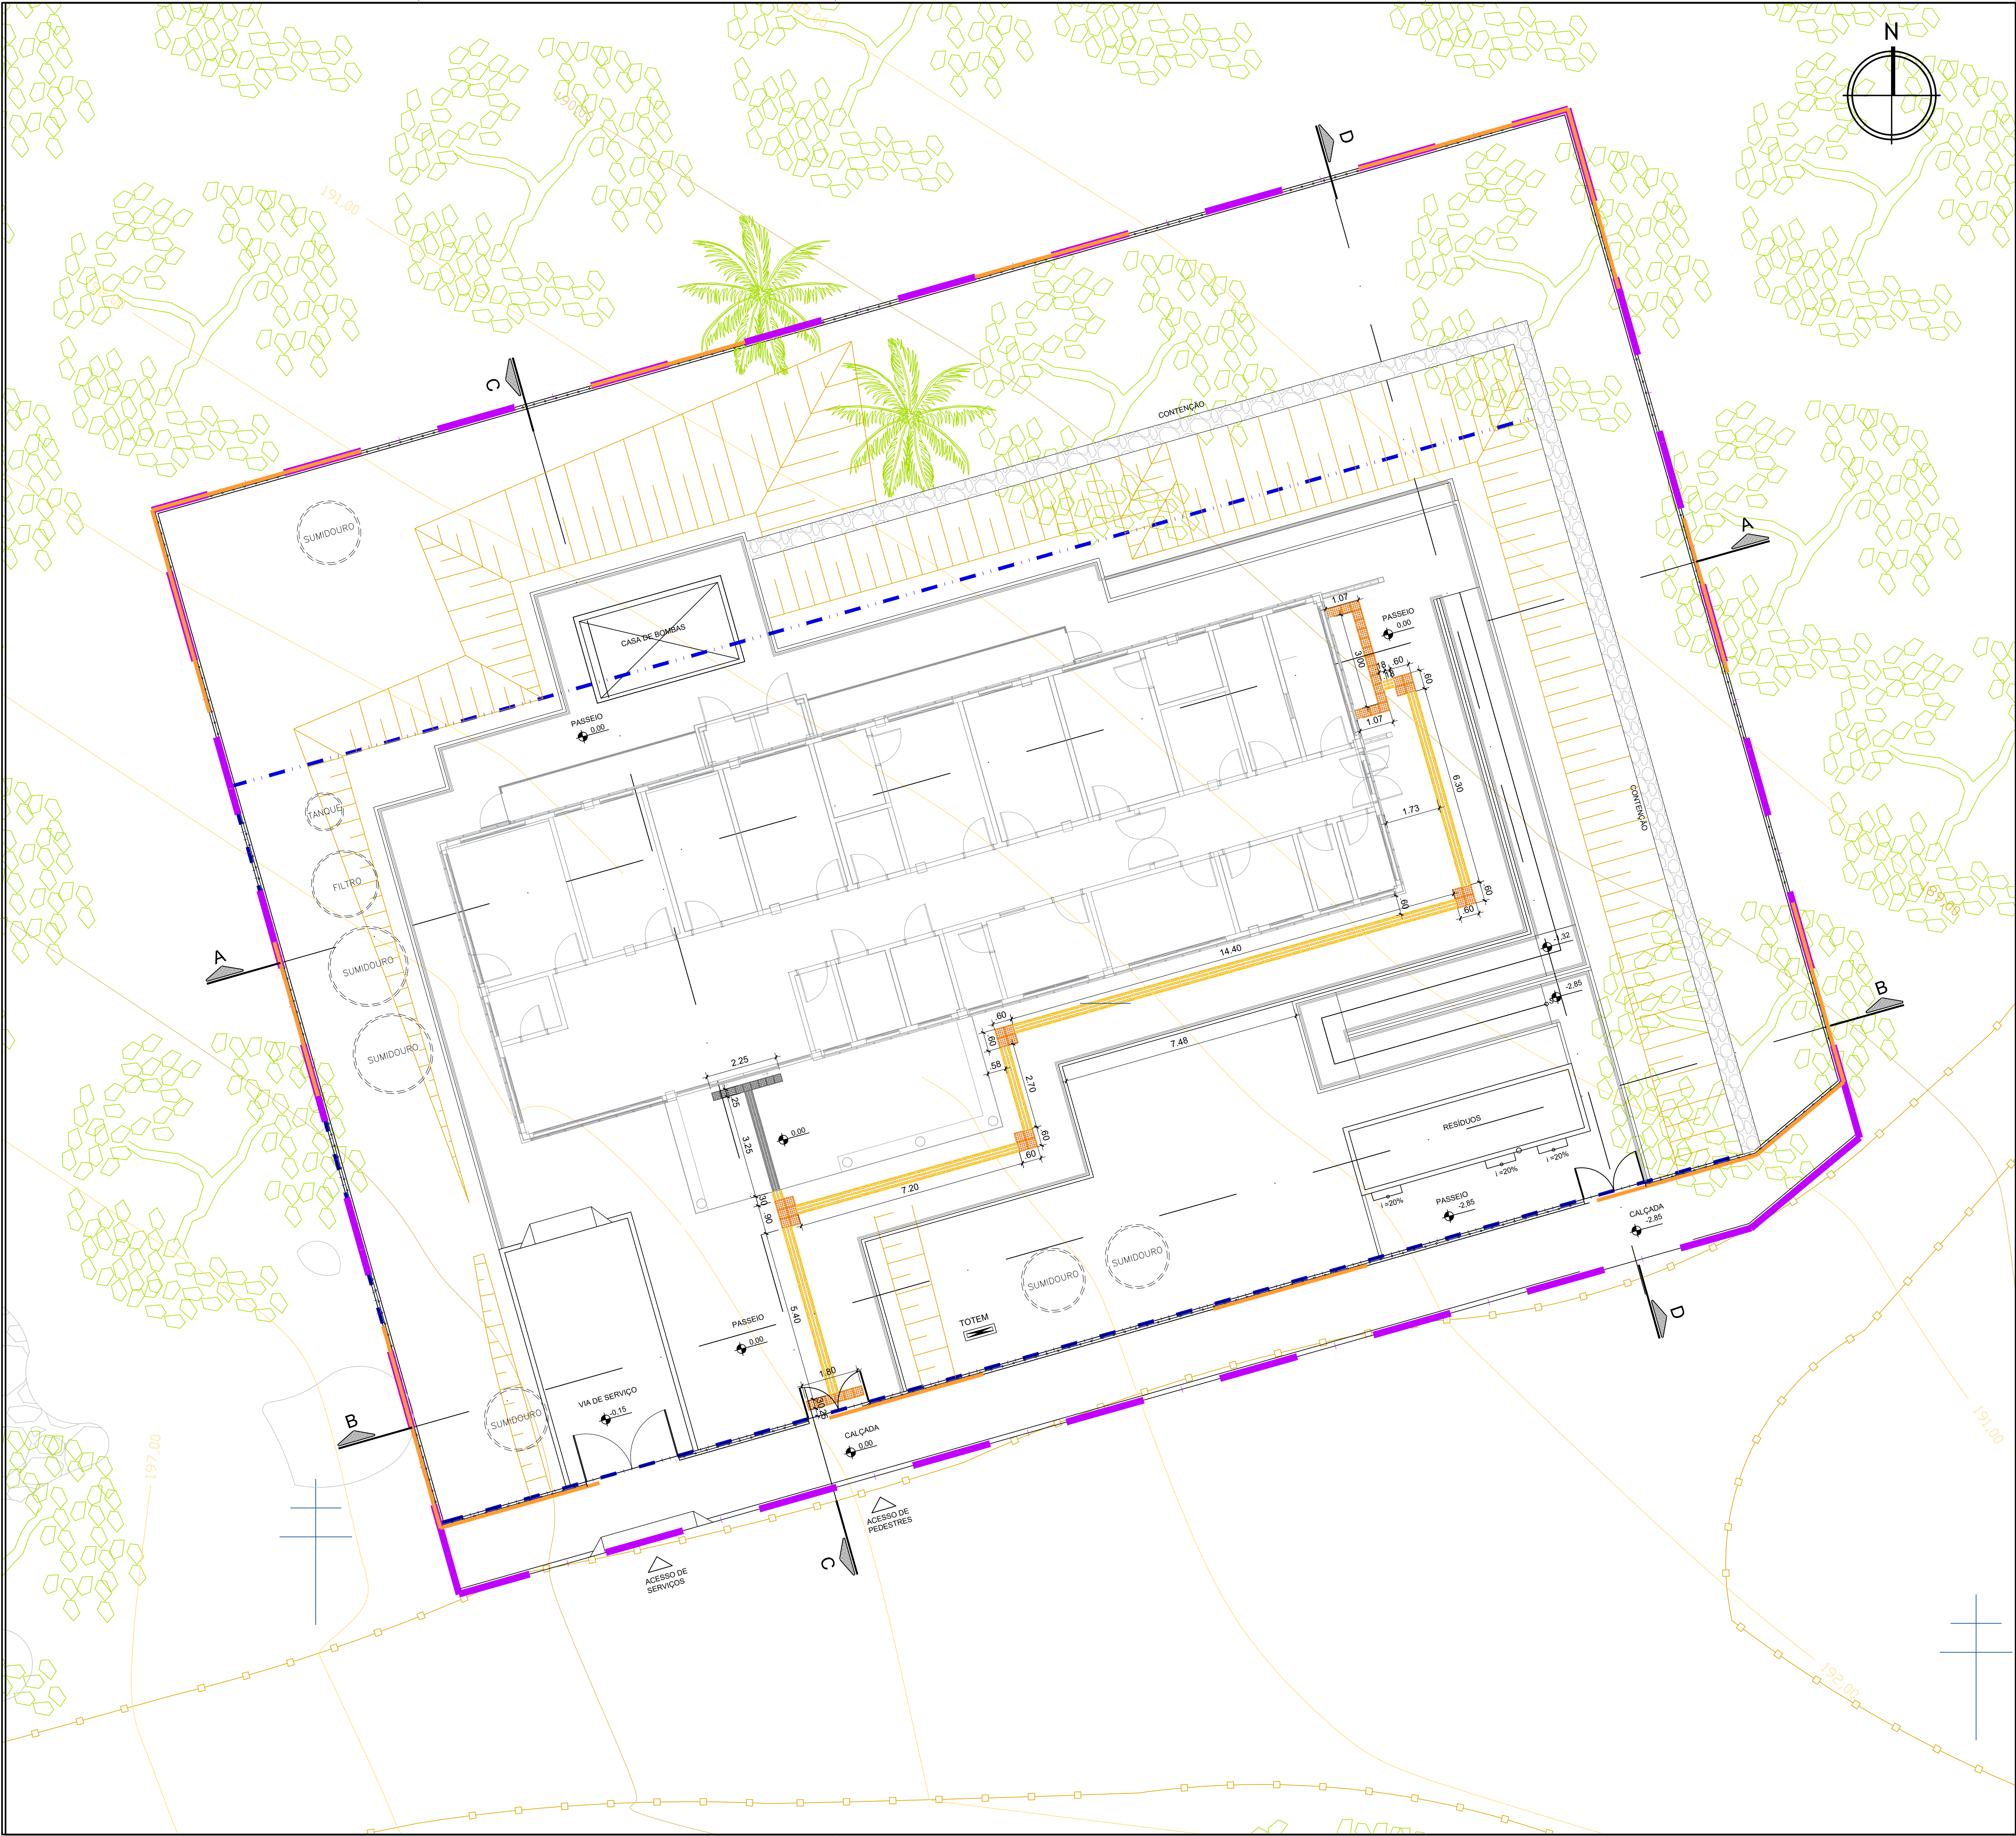


LEGENDA GERAL			
	POLIGONAL FORNECIDA PELA SESAB		PISO TÁTIL DIRECIONAL CIMENTÍCIA, COR AMARELA
	POLIGONAL DO TERRENO		PISO TÁTIL ALERTA CIMENTÍCIA, COR AMARELA
	POLIGONAL DE INTERVENÇÃO		PISO TÁTIL DIRECIONAL EMBORRACHADO, COR PRETO
			PISO TÁTIL ALERTA EMBORRACHADO, COR PRETO

NOTA:

- O PROJETO DE IMPLANTAÇÃO DA UNIDADE BÁSICA DE SAÚDE INDÍGENA (UBSI) UTILIZOU COMO REFERÊNCIA O LEVANTAMENTO TOPOGRÁFICO FORNECIDO PELA SESAB;
- O CÁLCULO DOS ÍNDICES URBANÍSTICOS SE REFEREM APENAS ÀS ÁREAS CONTIDAS DENTRO DA POLIGONAL DO LOTE;
- PARA O PROJETO DE IMPLANTAÇÃO DA UNIDADE BÁSICA DE SAÚDE INDÍGENA DE SERRA DO PADEIRO, FOI CONSIDERADO O NÍVEL DA EDIFICAÇÃO DE +194,60 COMO +0,00, A TÍTULO DE FACILITAR NA EXECUÇÃO DA OBRA;

CONSORCIO SAÚDE CONCREMAT-MEP - CNPJ 60.255.454/0001-35
RUA JOAQUIM PALHARES, no. 40, ANDAR 5 - RIO DE JANEIRO/RJ - CEP 20.260-080 - FONE (21) 3535-4131
Medidas em metros. Confira medidas no local.
O valor da cota prevalece ao da escala. Antes de qualquer alteração consultar o arquiteto responsável.

REV	DATA	CONTEÚDO	REV	DATA	CONTEÚDO
00	04/02/2025	EMIÇÃO INICIAL			
01	09/02/2025	AMPLIAÇÃO DO PASSEIO DA FACHADA PRINCIPAL			

Nome do Empreendimento			UBSI II		
Endereço do Empreendimento			ALDEIA SERRA DO PADEIRO, REGIÃO SUL, BUERAREMA/BA		
Disciplina			URBANISMO		
Título do desenho			Etapa		
PLANTA DE PISO TÁTIL			PROJETO EXECUTIVO		
 CONSORCIO SAÚDE CONCREMAT MEP			Projeto e coordenador		Preencha
			CONSORCIO SAÚDE CONCREMAT-MEP - CNPJ 60.255.454/0001-35 RUA JOAQUIM PALHARES, no. 40, ANDAR 5 - RIO DE JANEIRO/RJ - CEP 20.260-080 FONE (21) 3535-4131		04/08
			Responsável Técnico pelo Projeto de Urbanismo		Revisão
			ALA LEVINDO PEDREIRA BRITTO Arquiteta CAUBA nº A32017-B		Escala
					01
					1/100