


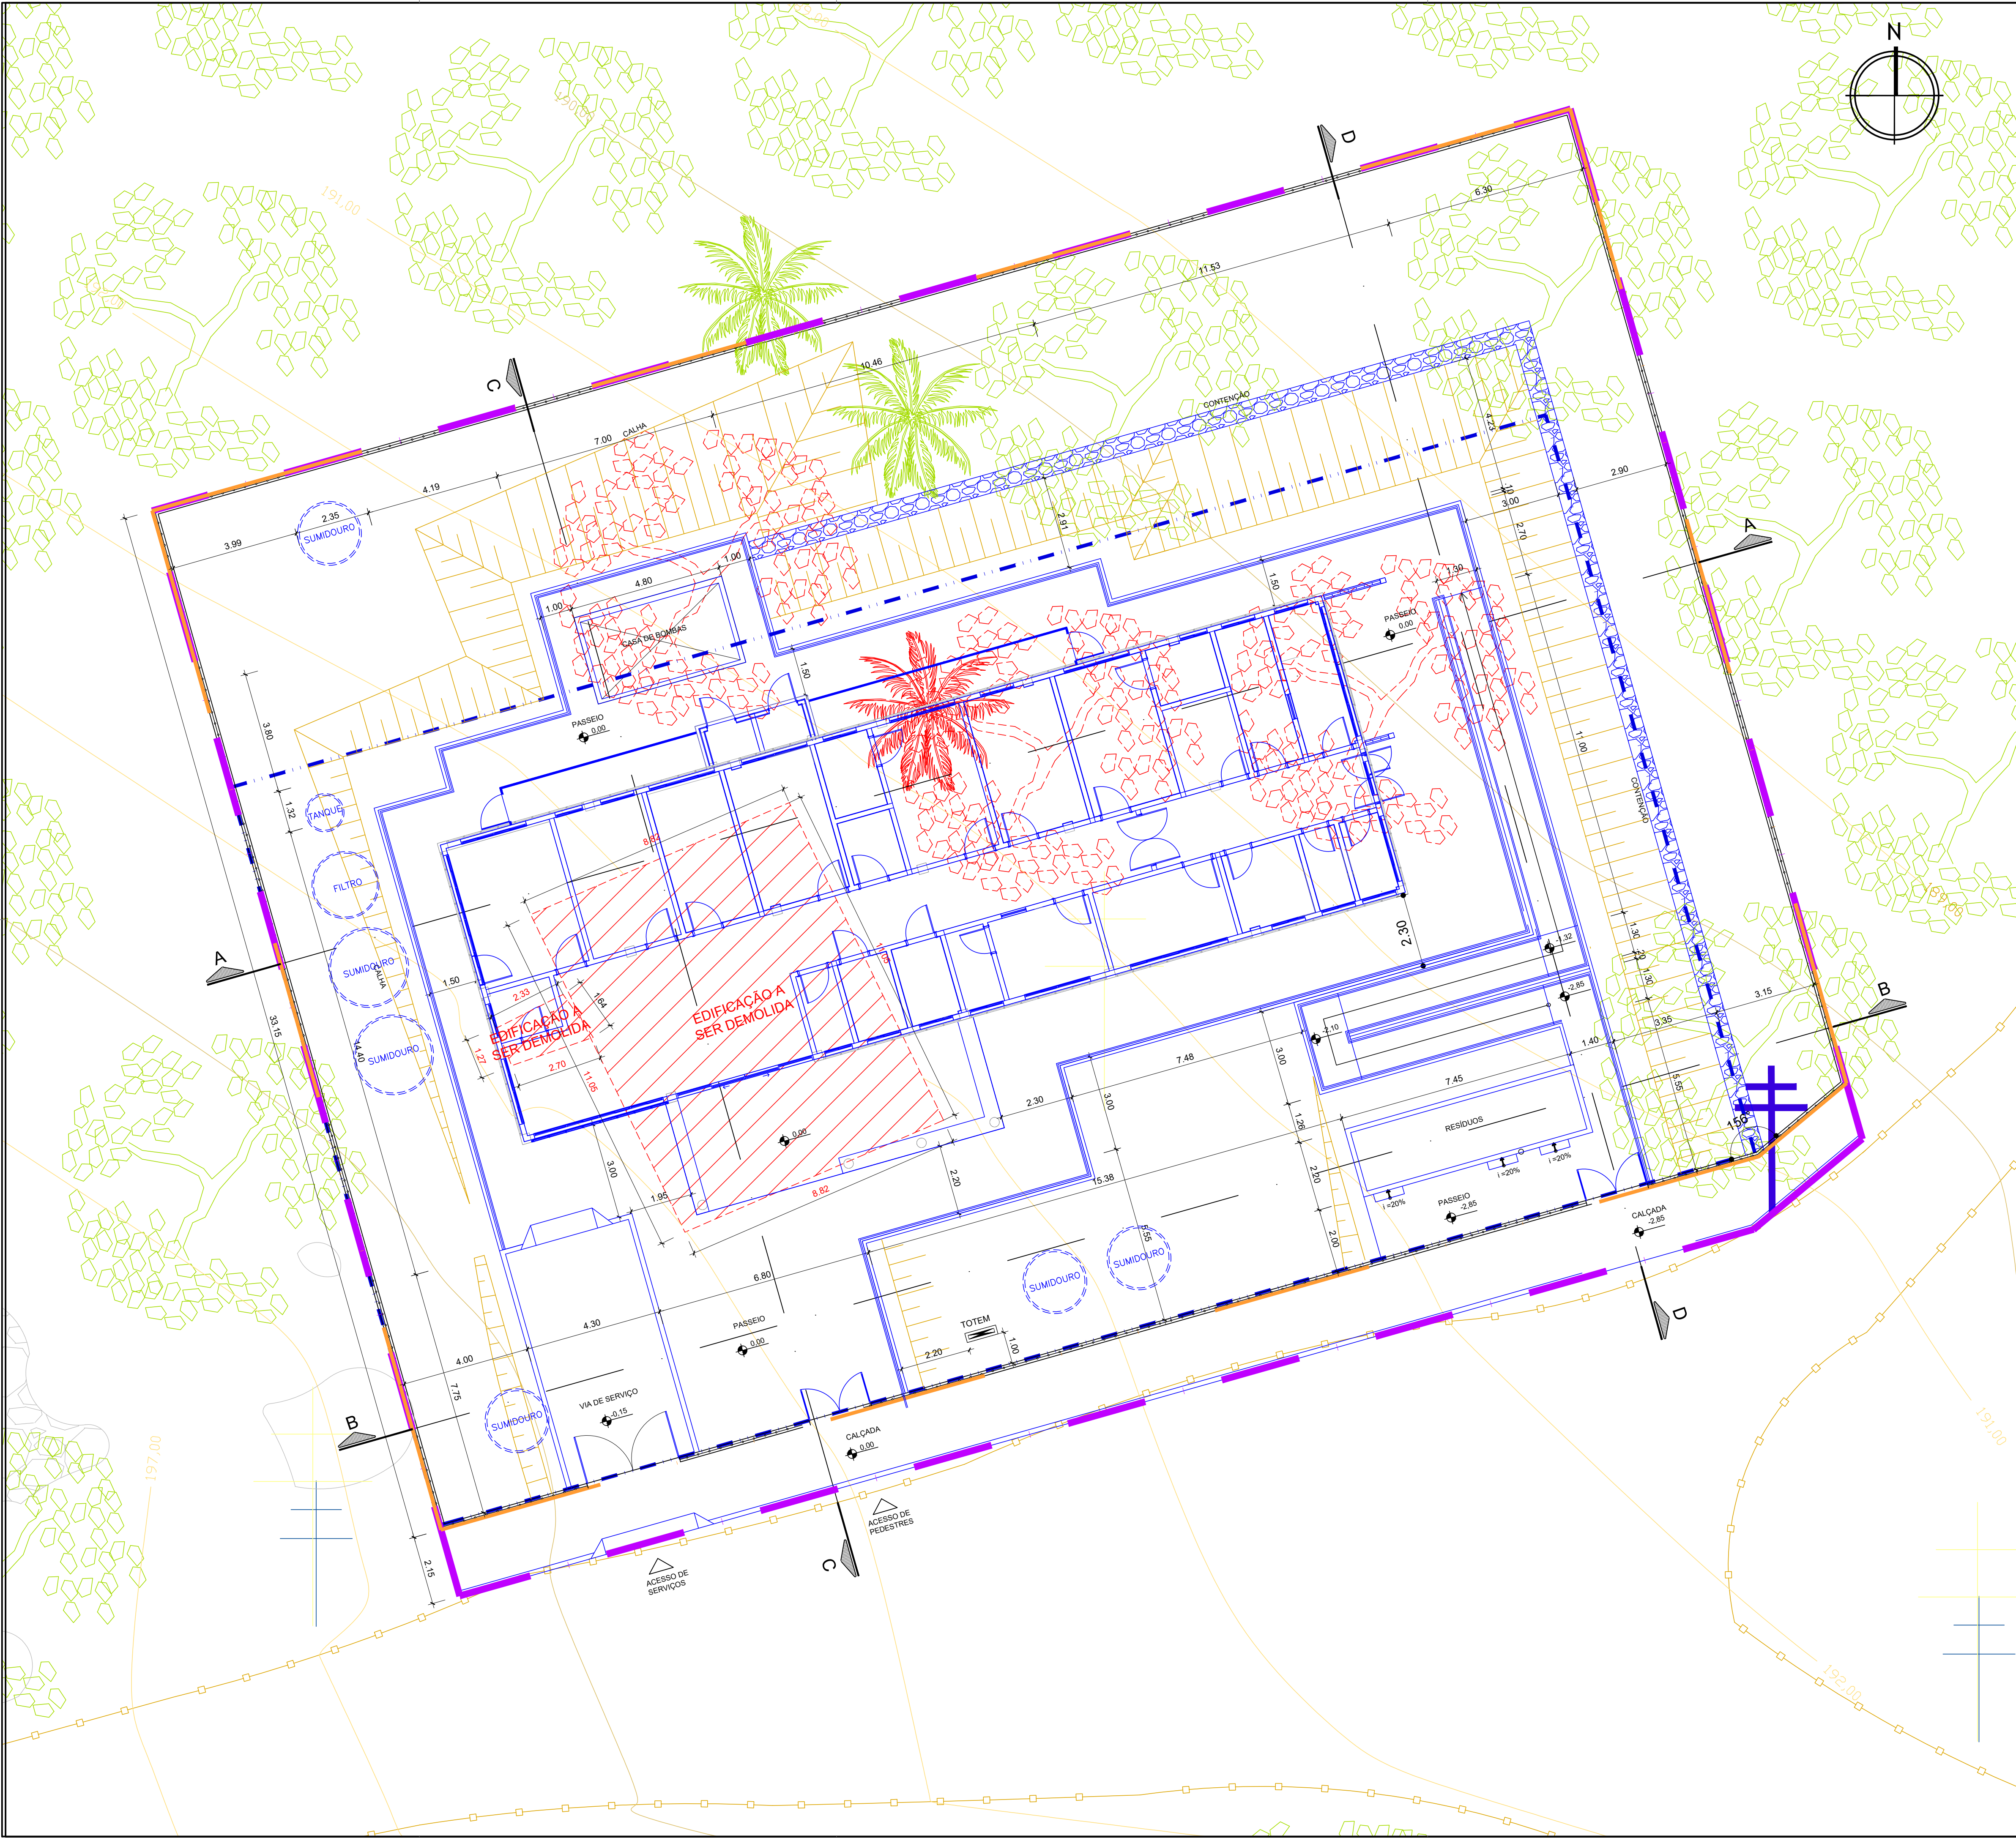

LEGENDA GERAL			
	POLIGONAL FORNECIDA PELA SESAB		A CONSTRUIR
	POLIGONAL DO TERRENO		A DEMOLIR
	POLIGONAL DE INTERVENÇÃO		ÁRVORES A DEMOLIR

NOTA:
- O PROJETO DE IMPLANTAÇÃO DA UNIDADE BÁSICA DE SAÚDE INDÍGENA (UBSI) UTILIZOU COMO REFERÊNCIA O LEVANTAMENTO TOPOGRÁFICO FORNECIDO PELA SESAB;
- PARA O PROJETO DE IMPLANTAÇÃO DA UNIDADE BÁSICA DE SAÚDE INDÍGENA DE SERRA DO PADEIRO, FOI CONSIDERADO O NÍVEL DA EDIFICAÇÃO DE +194,60 COMO +0,00, A TÍTULO DE FACILITAR NA EXECUÇÃO DA OBRA;
-VERIFICAR DIMENSÕES E CORRETO POSICIONAMENTO DAS CALHAS NO PROJETO DE DRENAGEM.

CONSORCIO SAÚDE CONCREMAT-MEP - CNPJ 60.255.454/0001-35
RUA JOAQUIM PALHARES, no. 40, ANDAR 5 - RIO DE JANEIRO/RJ - CEP 20.260-680 - FONE (21) 3535-4131
Medidas em metros. Confere medidas no local.
O valor da cota prevalece ao da escala. Antes de qualquer alteração consultar o arquiteto responsável.

REV	DATA	CONTEÚDO	REV	DATA	CONTEÚDO
00	04/02/2026	EMIÇÃO INICIAL			
01	09/02/2025	AMPLIAÇÃO DO PASSEIO DA FACHADA PRINCIPAL			

Nome do Empreendimento		UBSi II	
Endereço do Empreendimento		ALDEIA SERRA DO PADEIRO, REGIÃO SUL, BUENAREMAIBA	
Título do desenho		URBANISMO	
PLANTA DE DEMOLIR/CONSTRUIR		PROJETO EXECUTIVO	
Projeto e coordenador		Piora	
CONSORCIO SAÚDE		08/08	
CONCREMAT MEP		Escala	
Responsável Técnico pelo Projeto de Urbanismo		01	
AULA LEONARDO PEDREIRA BRITTO		1/100	
Arquiteta CAUBA nº A20317-B			