


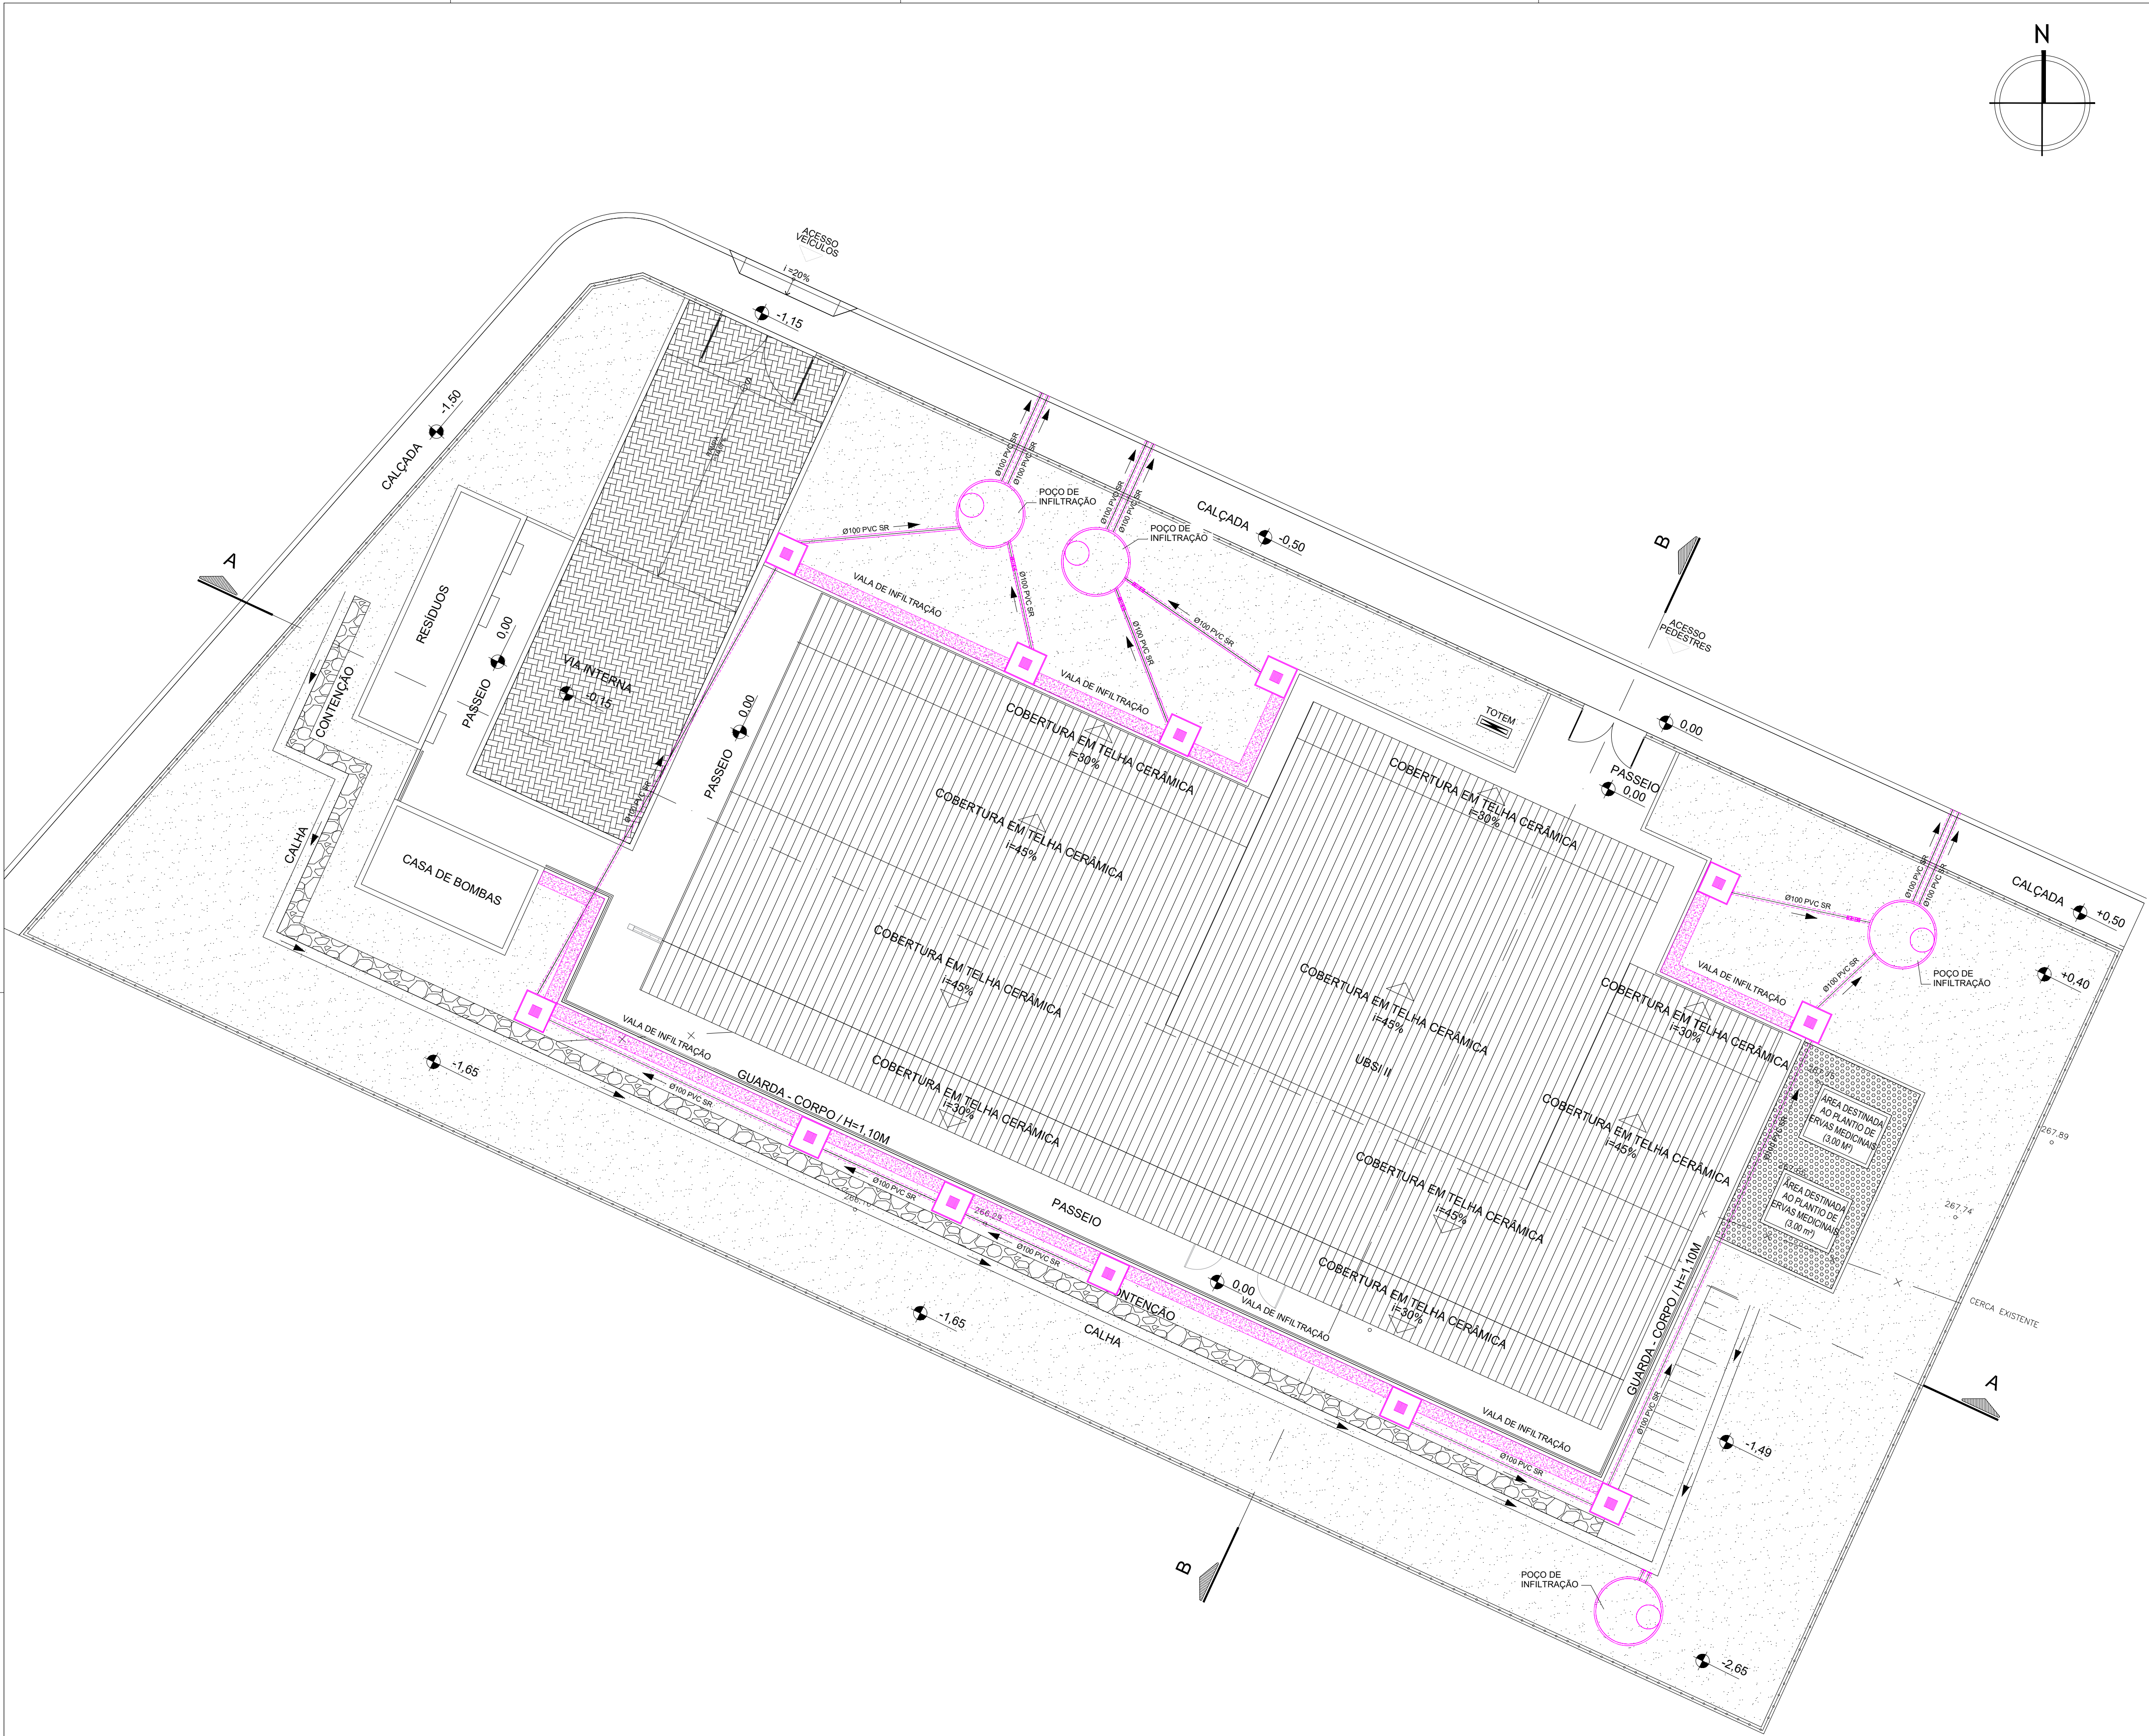

LEGENDA:		DESCRIÇÃO:
		TUBULAÇÃO DE ÁGUA PLUVIAL EM PVC VINILFORT - PELO PISO
		VALA DE INFILTRAÇÃO
		CAIXA DE INSPEÇÃO DE ÁGUAS PLUVIAIS
		FILTRO DE INFILTRAÇÃO

CONSORCIO SAÚDE CONCREMAT-MEP - CNPJ 00.255.454/0001-35
RUA JOAQUIM PALHARES, nº 40, ANDAR 5 - RIO DE JANEIRO/RJ - CEP 20.280-080 - FONE (21) 3535-4131
Medidas em metros. Confira medidas no local.
O valor da cota prevalece ao da escala. Antes de qualquer alteração consultar o arquiteto responsável.

REV	DATA	CONTEÚDO	REV	DATA	CONTEÚDO
00	09/02/2026	EMIÇÃO INICIAL			

Nome do Empreendimento: **UBSi II**

Endereço do Empreendimento: **ALDEIA DE CARAMURU, PAU BRASIL/BA**

Título do desenho: **PLANTA DE IMPLANTAÇÃO**

Disciplina: **ÁGUAS PLUVIAIS**

Escala: **PROJETO EXECUTIVO**

CONSORCIO SAÚDE
CONCREMAT | MEP

Projetista e coordenador
CONSORCIO SAÚDE CONCREMAT-MEP - CNPJ 00.255.454/0001-35
RUA JOAQUIM PALHARES, nº 40, ANDAR 5 - RIO DE JANEIRO/RJ - CEP 20.280-080
FONE (21) 3535-4131

Responsável Técnico pelo Projeto de Águas Pluviais
ANDRÉ CLEMENTE CORREIA
Engenheiro CREA: 180902404

Plancha: **01/02**

Revisão: **00**

Especialidade: **PLU**

Escala: **1/125**