


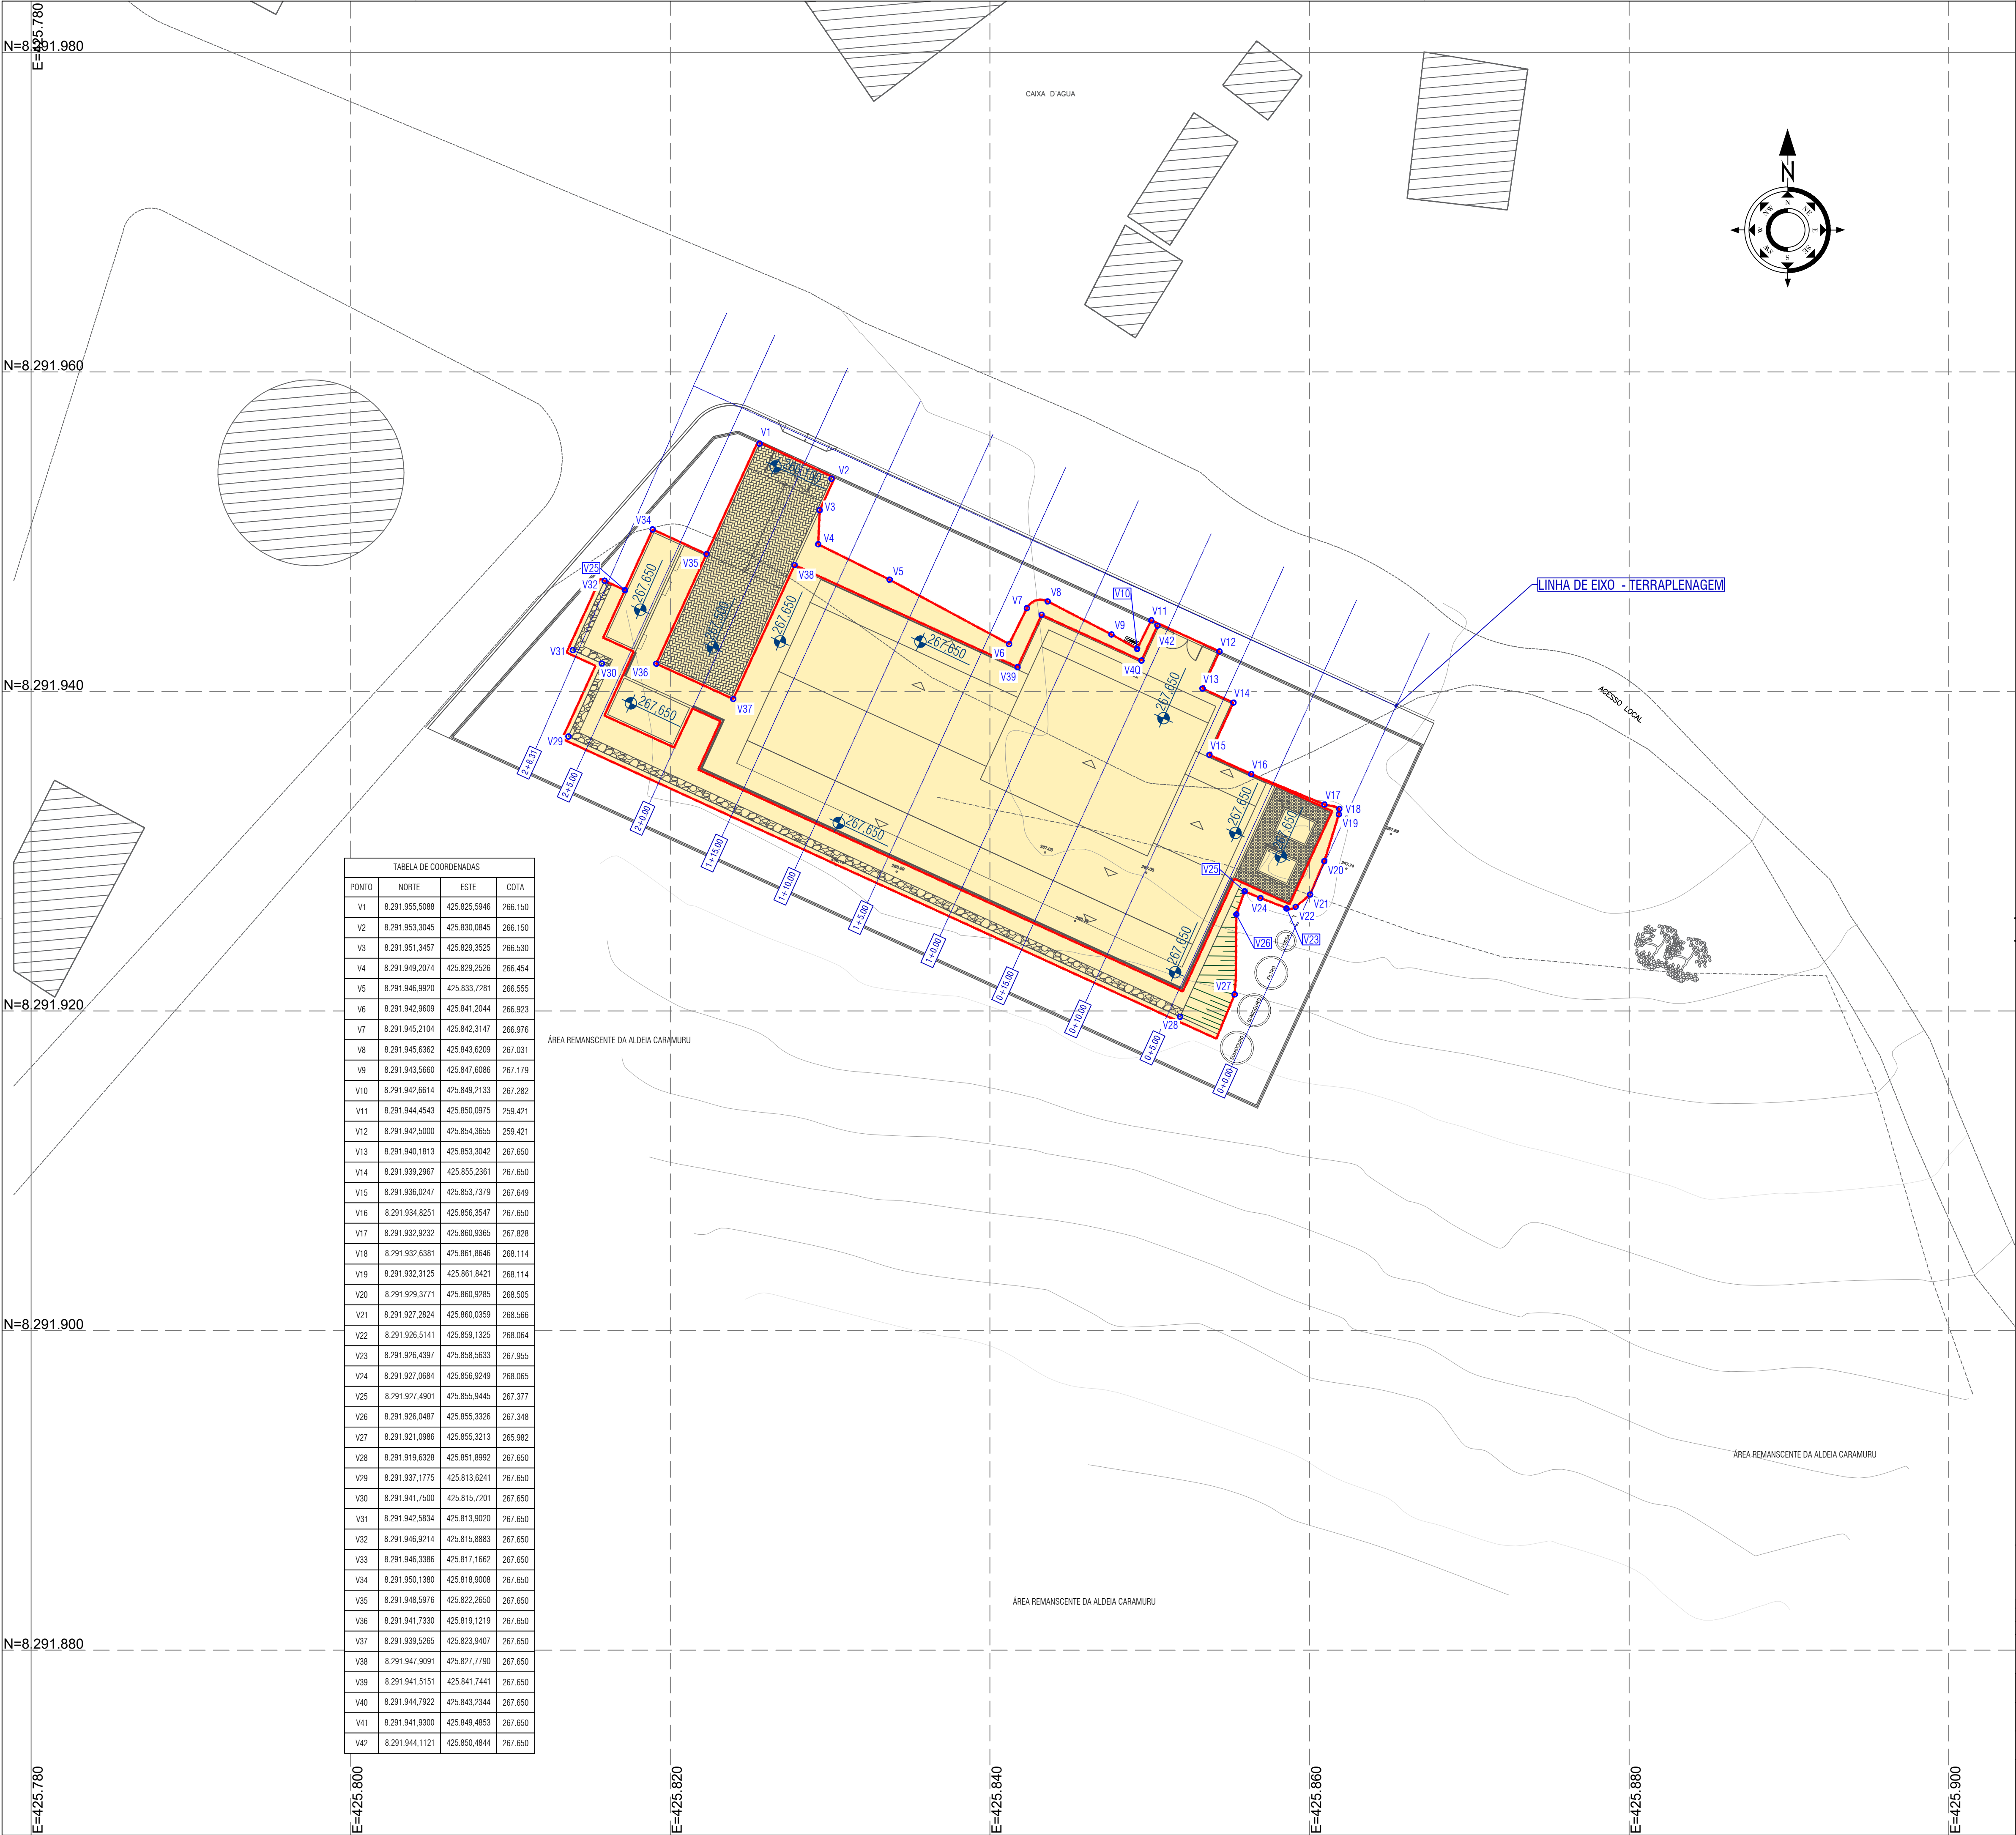


TABELA DE COORDENADAS			
PONTO	NORTE	ESTE	COTA
V1	8.291.955,5088	425.825,5946	266,150
V2	8.291.953,3045	425.830,0845	266,150
V3	8.291.951,3457	425.829,3525	266,530
V4	8.291.949,2074	425.829,2526	266,454
V5	8.291.946,9920	425.833,7281	266,555
V6	8.291.942,9609	425.841,2044	266,923
V7	8.291.945,2104	425.842,3147	266,976
V8	8.291.945,6362	425.843,6209	267,031
V9	8.291.943,5660	425.847,6086	267,179
V10	8.291.942,6614	425.849,2133	267,282
V11	8.291.944,4543	425.850,0975	259,421
V12	8.291.942,5000	425.854,3655	259,421
V13	8.291.940,1813	425.853,3042	267,650
V14	8.291.939,2967	425.855,2861	267,650
V15	8.291.936,0247	425.853,7379	267,649
V16	8.291.934,8251	425.856,3547	267,650
V17	8.291.932,9232	425.860,9365	267,828
V18	8.291.932,6381	425.861,8646	268,114
V19	8.291.932,3125	425.861,8421	268,114
V20	8.291.929,3771	425.860,9285	268,505
V21	8.291.927,2824	425.860,0359	268,566
V22	8.291.926,5141	425.859,1325	268,064
V23	8.291.926,4397	425.858,5633	267,955
V24	8.291.927,0684	425.856,9249	268,065
V25	8.291.927,4901	425.855,9445	267,377
V26	8.291.926,0487	425.855,3326	267,348
V27	8.291.921,0986	425.855,3213	265,982
V28	8.291.919,6328	425.851,8992	267,650
V29	8.291.937,1775	425.813,6241	267,650
V30	8.291.941,7500	425.815,7201	267,650
V31	8.291.942,5834	425.813,9020	267,650
V32	8.291.946,9214	425.815,8883	267,650
V33	8.291.946,3386	425.817,1662	267,650
V34	8.291.950,1380	425.818,9008	267,650
V35	8.291.948,5976	425.822,2650	267,650
V36	8.291.941,7330	425.819,1219	267,650
V37	8.291.939,5265	425.823,9407	267,650
V38	8.291.947,9091	425.827,7790	267,650
V39	8.291.941,5151	425.841,7441	267,650
V40	8.291.944,7922	425.843,2344	267,650
V41	8.291.941,9300	425.849,4853	267,650
V42	8.291.944,1121	425.850,4844	267,650



- LEGENDA:
- 1+0.00 - - - - - NUMERO DA SEÇÃO / LINHA DE CORTE
 - P18 NUMERO DOS VERTICES
 - XXX COTA DE IMPLANTAÇÃO
 - ÁREA DE IMPLANTAÇÃO DA TERRAPLENAGEM
 - TALUDE DE ATERRO
 - TALUDE DE CORTE
 - CURVAS DE NIVEL 5m
 - CURVAS DE NIVEL 1m

CONVENÇÃO DE TALUDES EM CORTE E ATERRO:

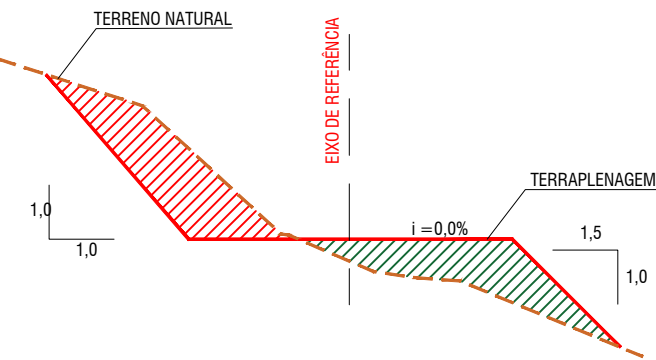

- NOTAS:
- DIMENSÕES EM PLANTA EM METROS (M).

DATUM OFICIAL: SIRGAS-2000
DATUM VERTICAL: IgeodHCR_JMBITUBA
SISTEMA DE COORDENADAS: UTM
MERIDIANO CENTRAL: 39° WGr
FUSO/HEMISFÉRIO: 24/SUL

CONSORCIO SAÚDE CONCREMAT-MEP - CNPJ 00.255.454/0001-35
RUA JOAQUIM PALHARES, no. 40, ANDAR 5 - RIO DE JANEIRO/RJ - CEP 20.260-080 - FONE (21) 3535-4131
Medidas em metros. Confirmit medidas no local.
O valor da cota prevalece ao da escala. Antes de qualquer alteração consultar o arquiteto responsável.

REV	DATA	CONTEUDO	REV	DATA	CONTEUDO
00	30/12/2025	EMIÇÃO INICIAL			

Nome do Empreendimento		Disciplina	
UNIDADE BÁSICA DE SAÚDE INDÍGENA (UBSI) - TIPO 02		TERRAPLENAGEM	
Endereço do Empreendimento		Escala	
ALDEIA CARAMURU, PAU BRASIL/BA		PROJETO EXECUTIVO	
Título do desenho		Plancha	
PLANTA BAIXA DE IMPLANTAÇÃO DE TERRAPLENAGEM		001	
CONSORCIO SAÚDE CONCREMAT MEP		Especialidade	
		TER	
Projeto e coordenador CONSORCIO SAÚDE CONCREMAT-MEP - CNPJ 00.255.454/0001-35 RUA JOAQUIM PALHARES, no. 40, ANDAR 5 - RIO DE JANEIRO/RJ - CEP 20.260-080 FONE (21) 3535-4131 Responsável Técnico pelo Projeto de Terraplenagem SEMESON BELO DOS SANTOS Técnico Agrimensor CFT BA 03648110560		Revisão	
		00	
		Escala	
		1/200	