


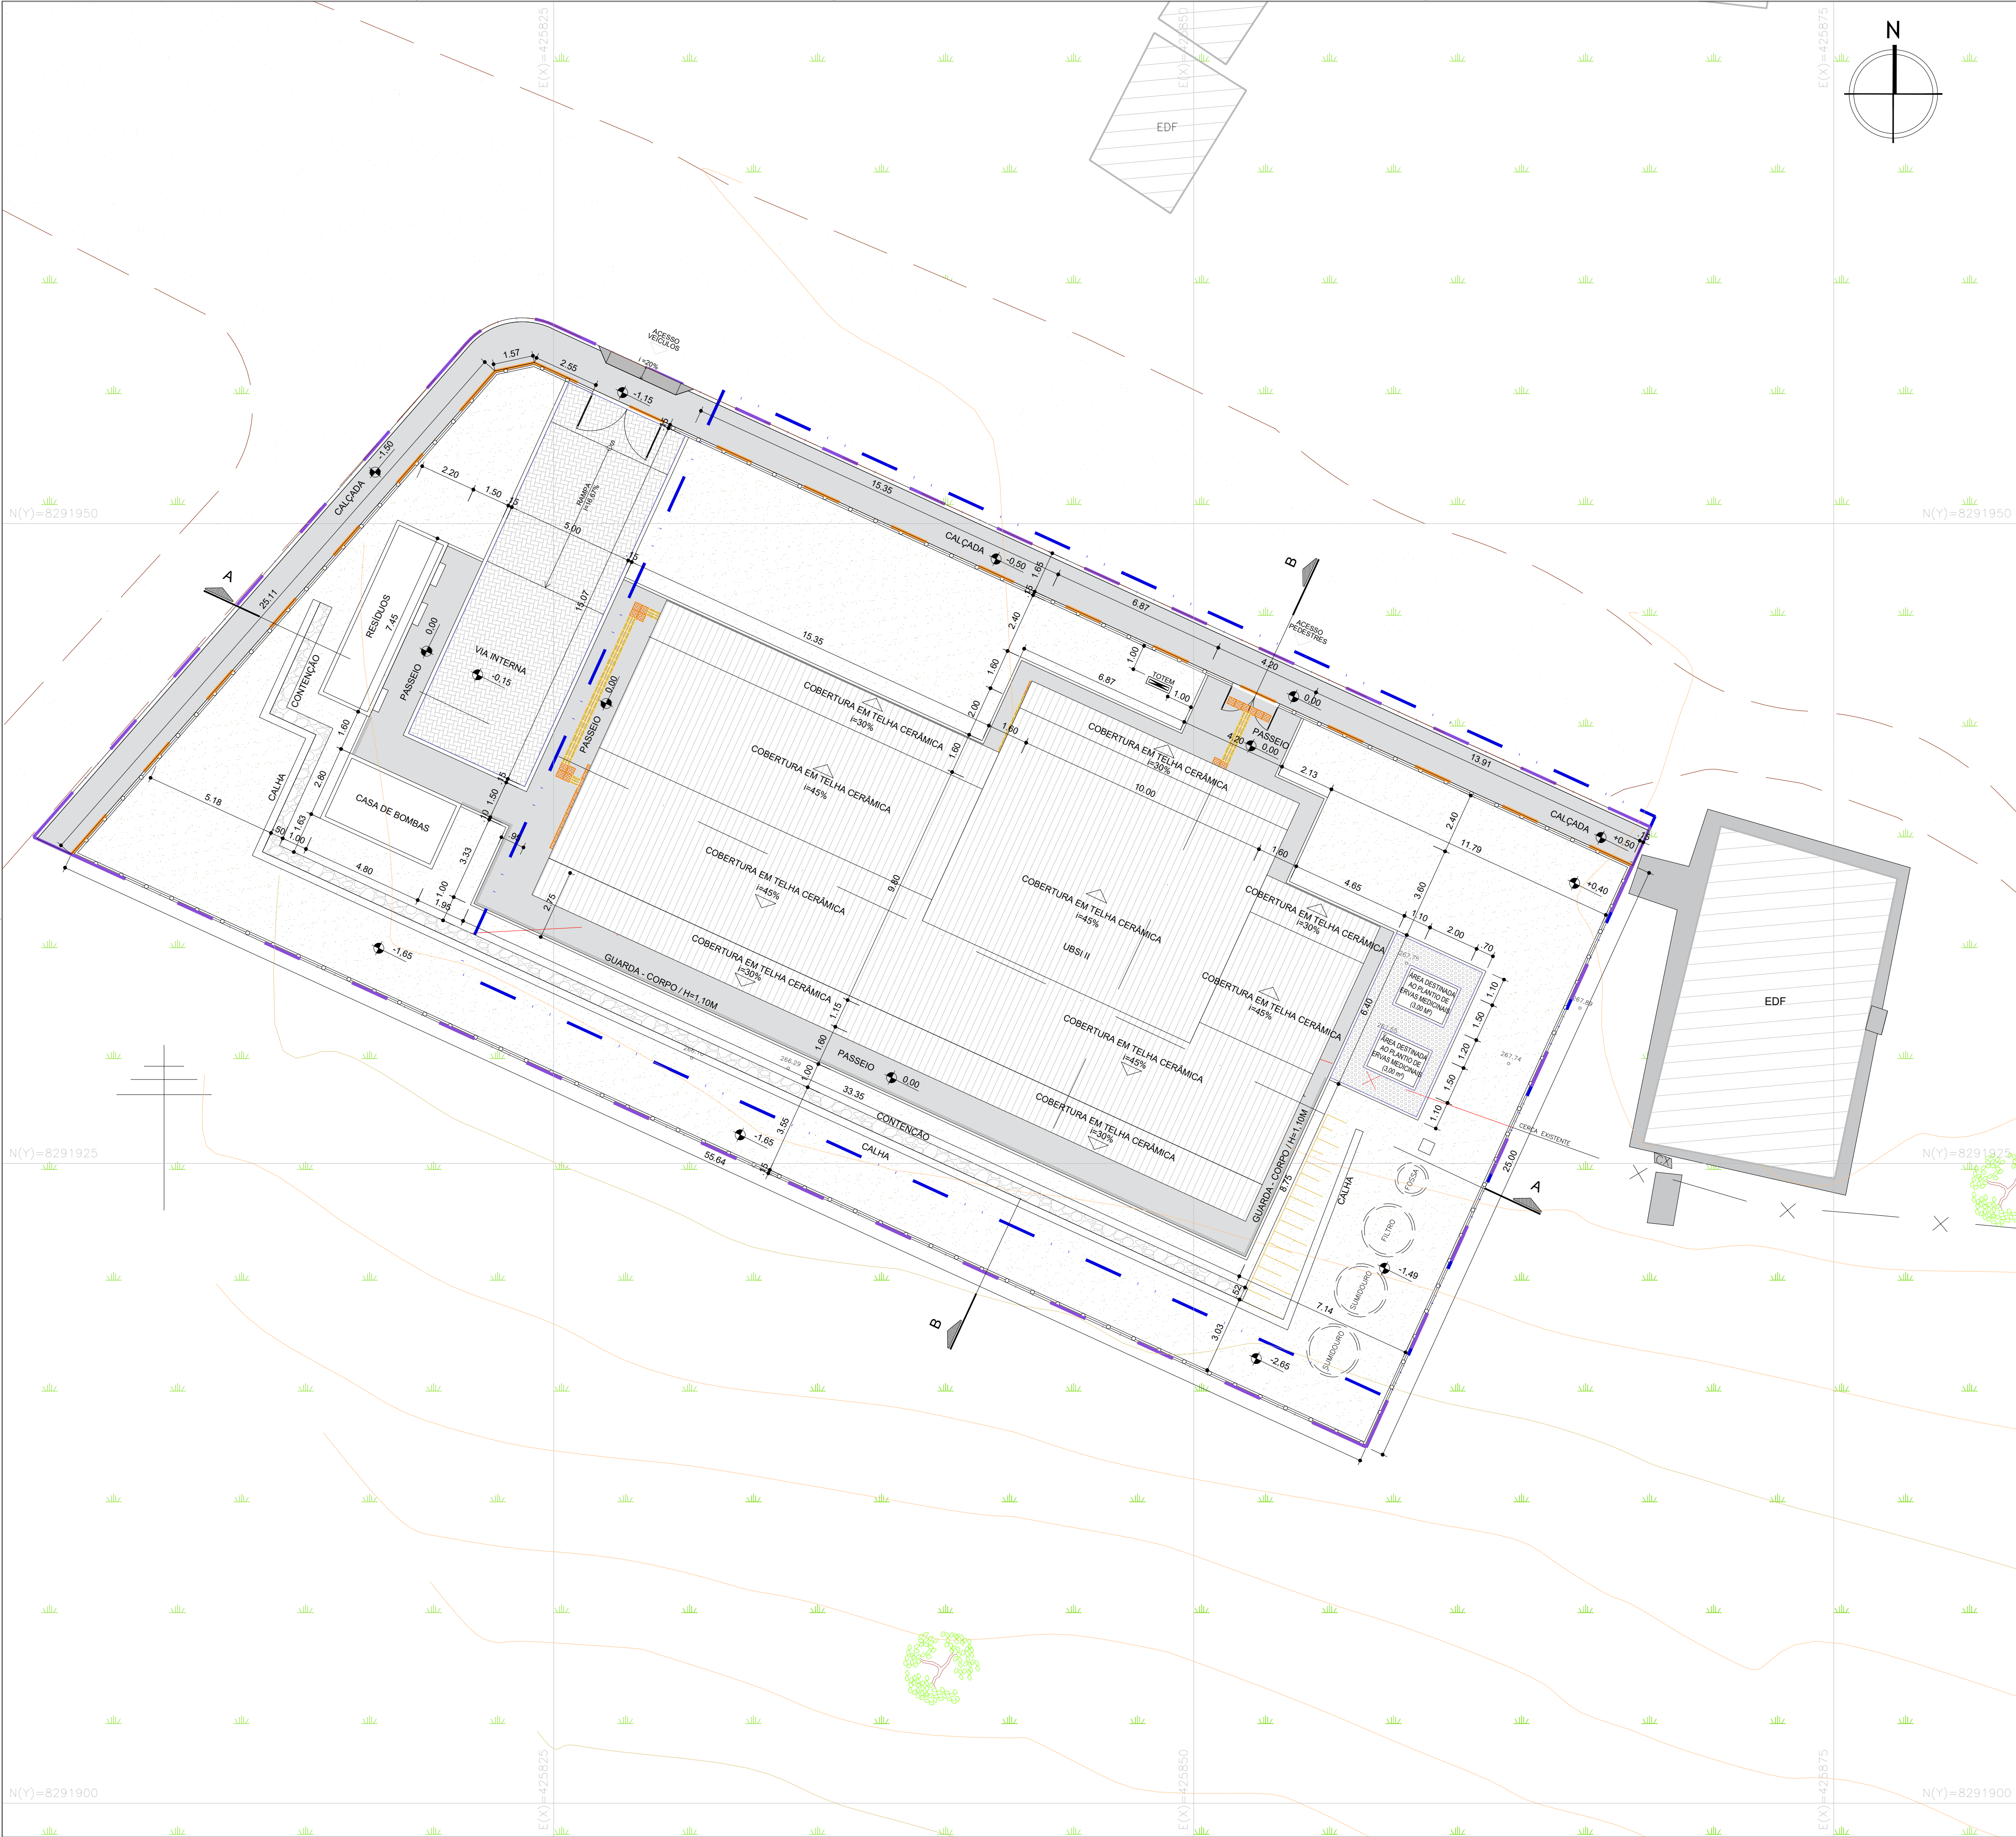

QUADRO DE ÁREAS	
ÁREAS GERAIS	
ÁREA DA POLIGONAL DE INTERVENÇÃO	1418,99 m²
ÁREA DO TERRENO	1297,16 m²
ÁREAS DE PAVIMENTAÇÃO	
ÁREA DE PAVIMENTAÇÃO EM CONCRETO - INTERNO AO LOTE	216,30 m²
ÁREA DE PAVIMENTAÇÃO EM CONCRETO - EXTERNO AO LOTE	109,18 m²
ÁREA DE PISO INTERTRAVADO	75,35 m²
ÁREA DE RAMPA DE VEÍCULO	1,75m²
SOMA DAS ÁREAS DE PAVIMENTAÇÃO EM CONCRETO - INTERNO AO LOTE	216,30 m²
SOMA DAS ÁREAS DE PAVIMENTAÇÃO EM CONCRETO - EXTERNO AO LOTE	110,93 m²
ÁREA CONSTRUÍDA	
EDIFICAÇÃO PRINCIPAL	322,47 m²
DEPÓSITO, LAVAGEM, RESÍDUOS	16,39 m²
CASA DE BOMBAS	13,44 m²
ÁREA CONSTRUÍDA TOTAL	352,30 m²
ÁREA OCUPADA	
EDIFICAÇÃO PRINCIPAL	463,32 m²
DEPÓSITO, LAVAGEM, RESÍDUOS	16,39 m²
CASA DE BOMBAS	13,44 m²
ÁREA OCUPADA TOTAL	493,15 m²
ÁREA PERMEÁVEL	
ÁREA DE JARDIM	589,27 m²
ÁREA PERMEÁVEL TOTAL	589,27 m²
ÍNDICES URBANÍSTICOS	
COEFICIENTE DE APROVEITAMENTO	0,27
ÍNDICE DE OCUPAÇÃO	0,38
ÍNDICE DE PERMEABILIDADE	0,45

LEGENDA GERAL			
	POLIGONAL FORNECIDA PELA SESAB		CERCA EXISTENTE
	POLIGONAL DO TERRENO		CURVAS DE NÍVEL
	POLIGONAL DE INTERVENÇÃO		TALUDES
	PISO INTERTRAVADO		TOTEM COMUNICAÇÃO VISUAL
	PAVIMENTOS EM CONCRETO		ÁRVORES EXISTENTES
	EDIFICAÇÕES EXISTENTES		POSTES EXISTENTES
	ÁREAS DE JARDIM		PISO TÁTIL DIRECIONAL
	BORDA DE VIA		PISO TÁTIL ALERTA

NOTA:

- O PROJETO DE IMPLANTAÇÃO DA UNIDADE BÁSICA DE SAÚDE INDÍGENA (UBSI) UTILIZOU COMO REFERÊNCIA O LEVANTAMENTO TOPOGRÁFICO FORNECIDO PELA SESAB;
- O CÁLCULO DOS ÍNDICES URBANÍSTICOS SE REFEREM APENAS ÀS ÁREAS CONTIDAS DENTRO DA POLIGONAL DO TERRENO;
- PARA O PROJETO DE IMPLANTAÇÃO DA UNIDADE BÁSICA DE SAÚDE INDÍGENA DE CARAMURU, FOI CONSIDERADO O NÍVEL DA EDIFICAÇÃO DE +267,65 COMO +0.00, A TÍTULO DE FACILITAR NA EXECUÇÃO DA OBRA;
- VERIFICAR DIMENSÕES E CORRETO POSICIONAMENTO DAS CALHAS NO PROJETO DE DRENAGEM.

CONSÓRCIO SAÚDE CONCREMAT-MEP - CNPJ 00.255.454/0001-35
RUA JOAQUIM PALHARES, nº. 40, ANDAR 5 - RIO DE JANEIRO/RJ - CEP 20.260-080 - FONE (21) 3335-4131
Medidas em metros. Confirmit medidas no local.
O valor da cota prevalece ao da escala.

0006/02/2025EMISSÃO INICIAL

UBSi II

ALDEIA DE CARAMURU, PAU BRASIL/BA

PLANTA DE SITUAÇÃO

Projeta e coordenador

CONSÓRCIO SAÚDE CONCREMAT-MEP - CNPJ 00.255.454/0001-35
RUA JOAQUIM PALHARES, nº. 40, ANDAR 5 - RIO DE JANEIRO/RJ - CEP 20.260-080
FONE (21) 3335-4131

Responsável Técnico pelo Projeto de Urbanismo

AILA LEVINO PEDREIRA BRITO
Arquiteta CAUBA nº ASS017-0

Plancha

02/06

Revisão

00

Disciplina

URBANISMO

Escala

PROJETO EXECUTIVO

Arquiteta

02/06

Revisão

00

Arquiteta

02/06

Revisão

00