
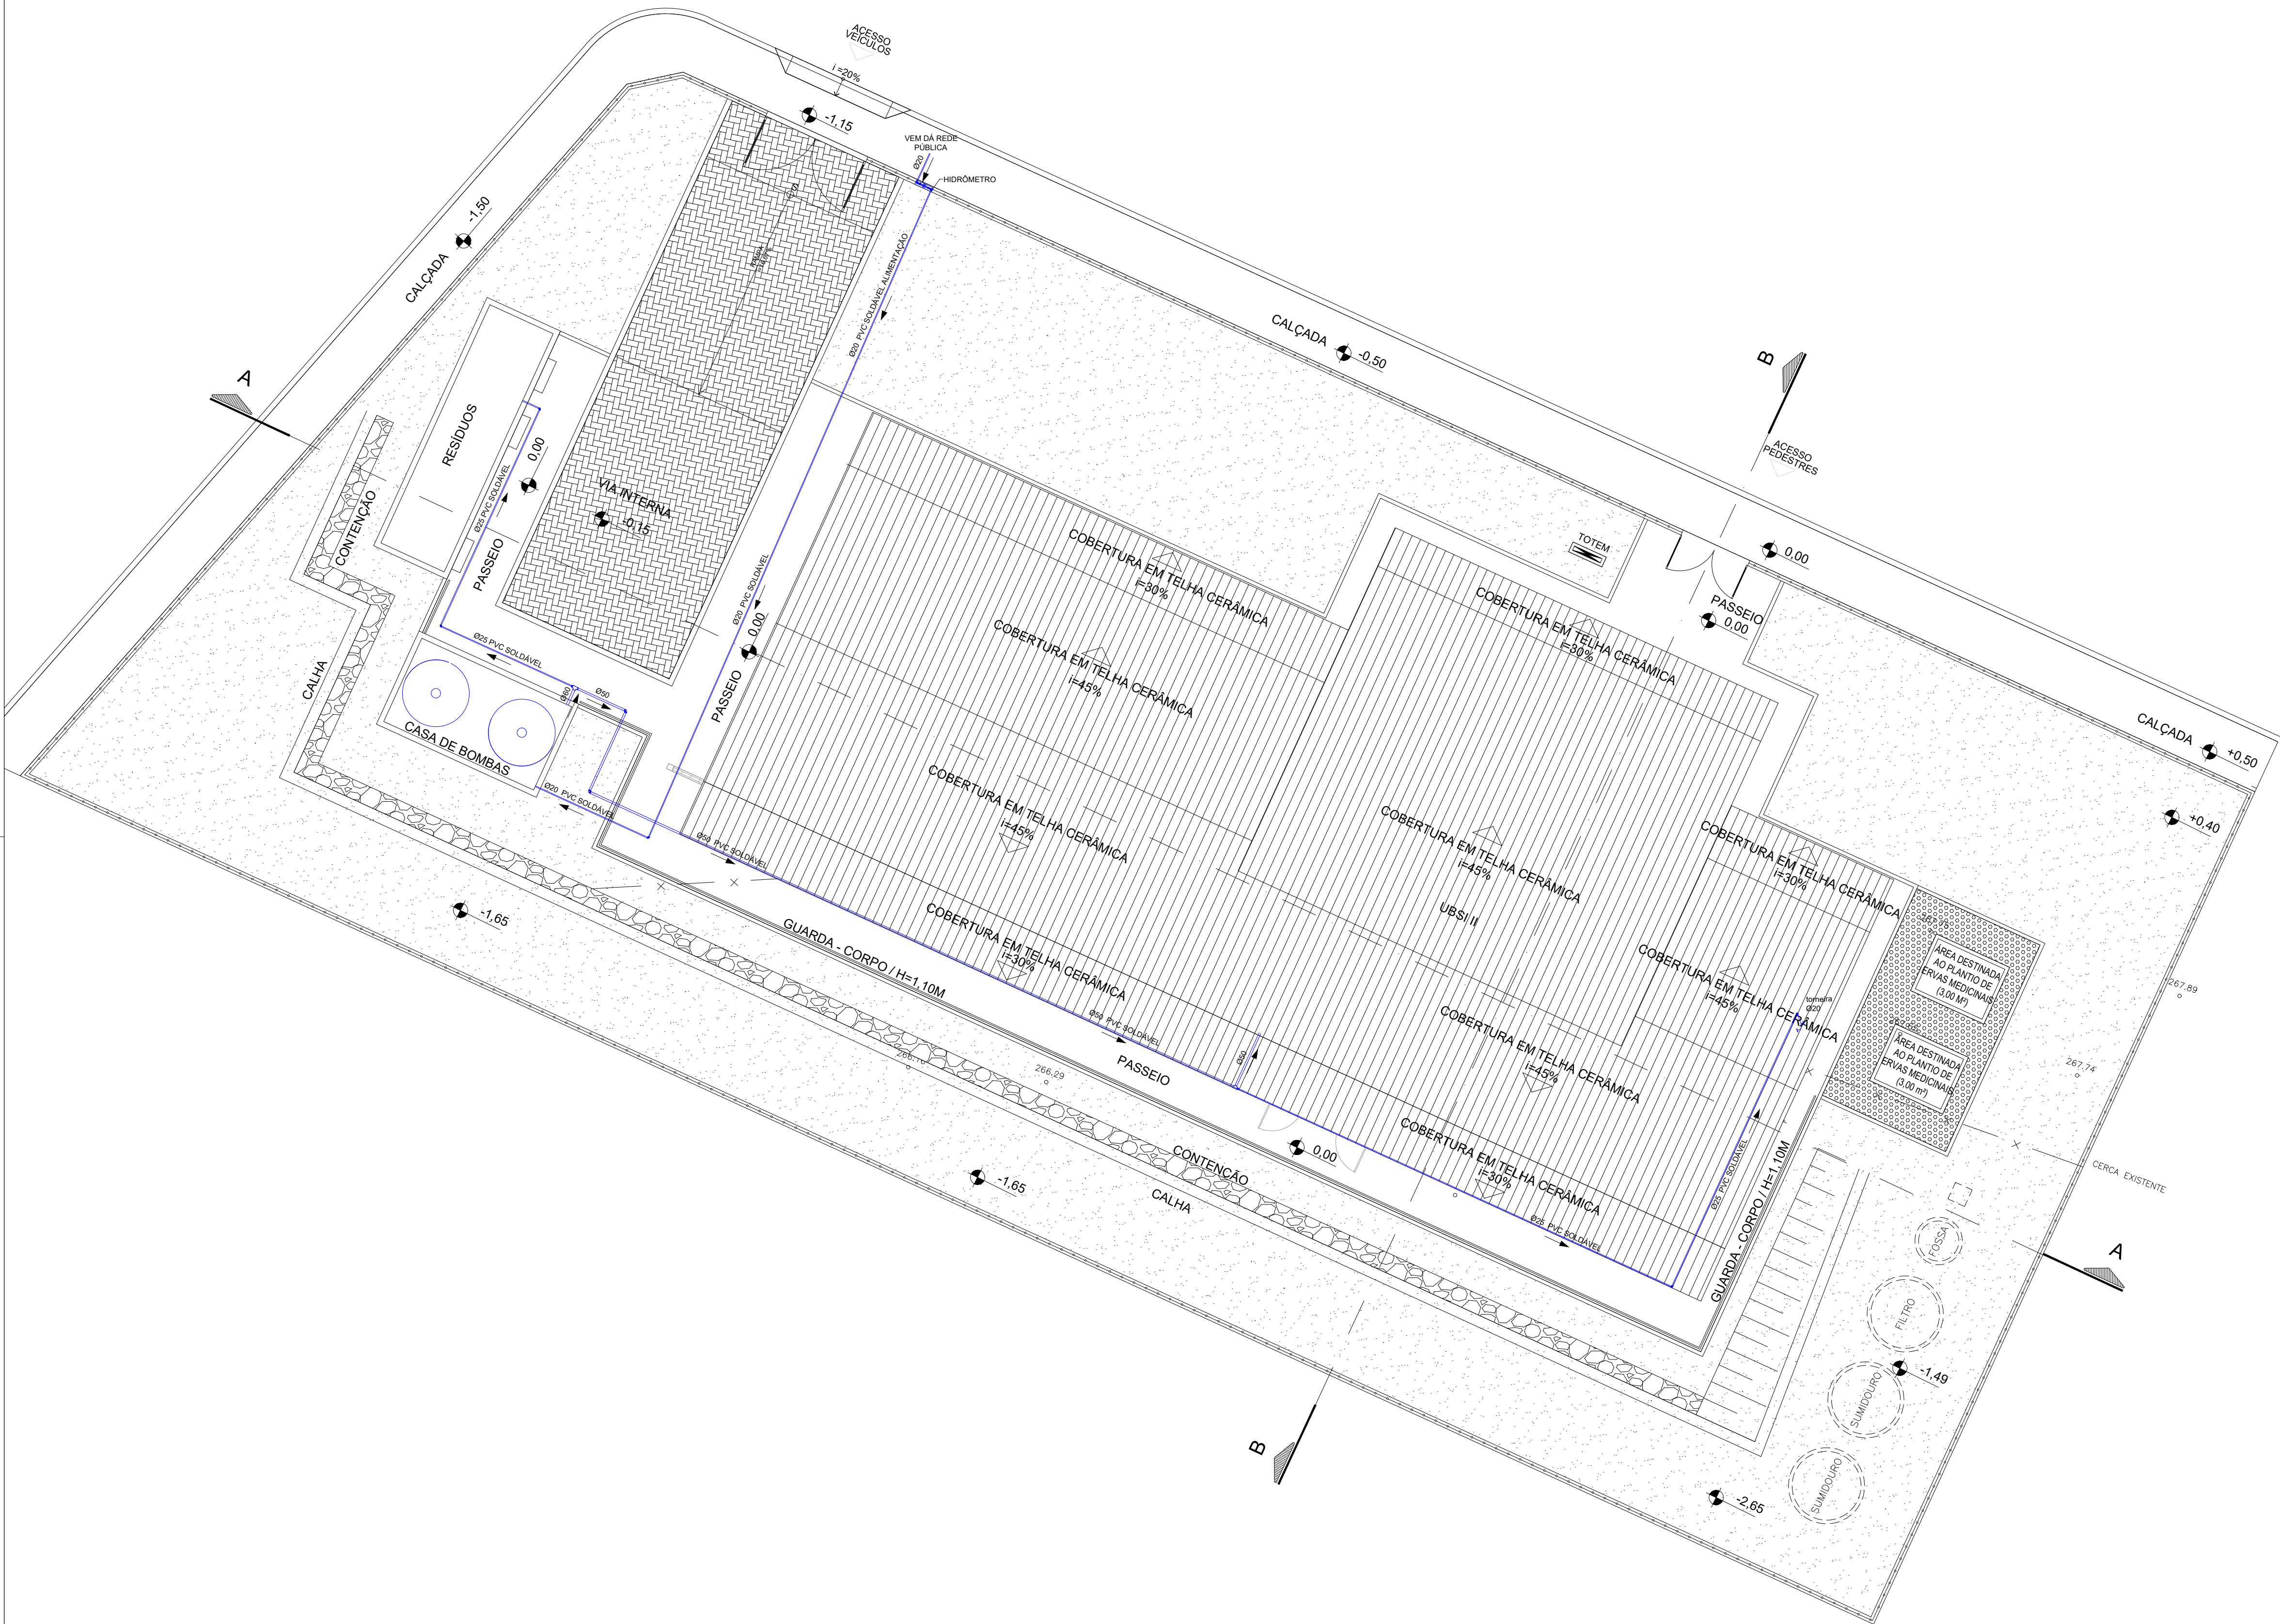


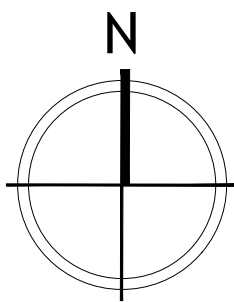

André Clemente Correia
Coordenador de Contrato

CONSORCIO SAÚDE CONCREMAT-MEP - CNPJ 60.255.454/0001-35
RUA JOAQUIM PALHARES, no. 40, ANDAR 5 - RIO DE JANEIRO/RJ - CEP 20.280-080 - FONE (21) 3535-4131
Medidas em metros. Conferir medidas no local.
O valor da cota prevalece ao da escala. Antes de qualquer alteração consultar o arquiteto responsável.

REV	DATA	CONTEÚDO	REV	DATA	CONTEÚDO
00	09/02/2026	EMIÇÃO INICIAL			

Nome do Empreendimento			UBSi II		
Endereço do Empreendimento			ALDEIA DE CARAMURU, PAU BRASIL/BA		
Título do desenho			PLANTA DE IMPLANTAÇÃO		
Disciplina			ÁGUA-FRIA		
Etapas			PROJETO EXECUTIVO		

 CONSORCIO SAÚDE	Projeto e coordenador		Plancha	Especialidade
	CONSORCIO SAÚDE CONCREMAT-MEP - CNPJ 60.255.454/0001-35 RUA JOAQUIM PALHARES, no. 40, ANDAR 5 - RIO DE JANEIRO/RJ - CEP 20.280-080 FONE (21) 3535-4131 Responsável Técnico pelo Projeto de Água Fria ANDRÉ CLEMENTE CORREIA Engenheiro CREA: 180902404		01/01	HID
CONCREMAT MEP			Revisão	Escala
			00	1/100