


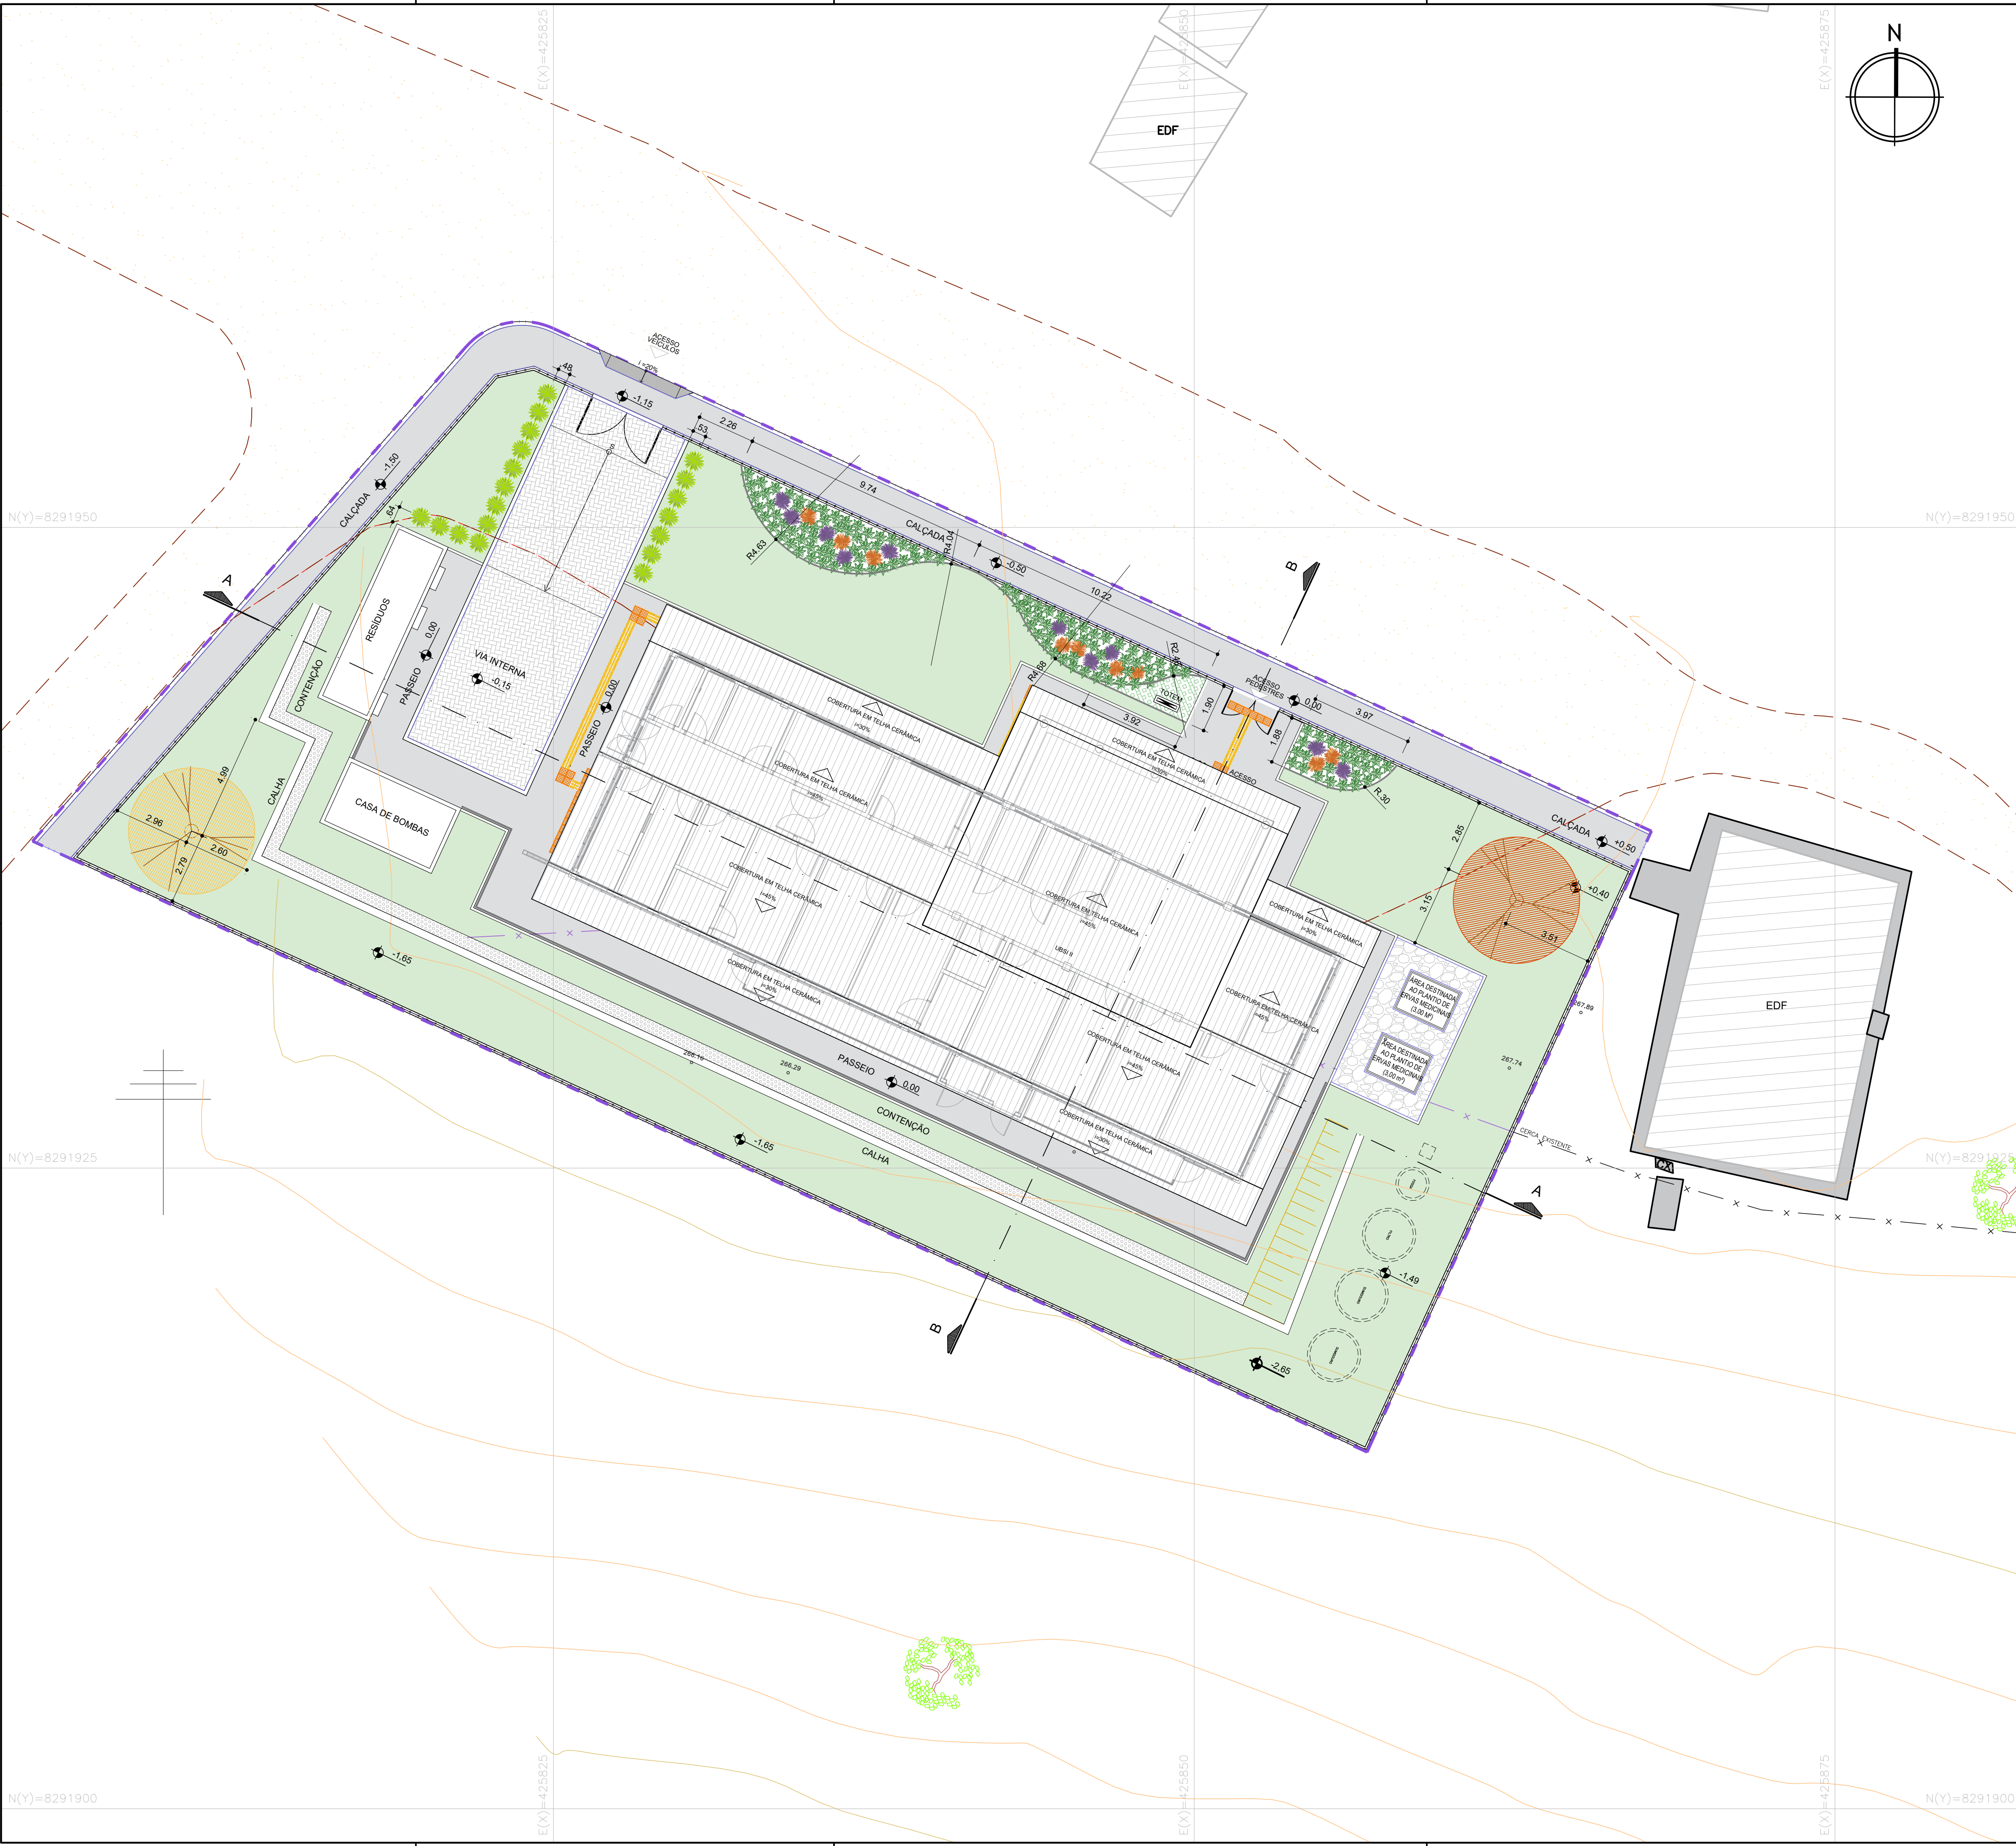

LEGENDA:

000.00

- COTA DE PISO

- VIA LOCAL EXISTENTE, EM TERRA BATIDA

- PISO EM BLOCOS DE CONCRETO INTERTRAVADOS, COR CINZA NATURAL

- POLIGONAL DE INTERVENÇÃO

- PASSEIO EM CONCRETO

- GRAMA / ÁREA PARA PAISAGISMO

LEGENDA PAISAGISMO

REPRESENTAÇÃO GRÁFICA	DESCRIÇÃO					QUANT.
	FAMÍLIA NOME CIENTÍFICO	NOME POPULAR	PORTE ADULTO	ALTURA MUDA	DIST. ENTRE MUDAS	
	<i>Psidium cattleianum</i>	ARAÇÁ	3-6 M	1,20 M	4-5 M	01 UN.
	<i>Eugenia uniflora</i>	PITANGUEIRA	3-6 M	1,20 M	4-5 M	01 UN.
	<i>Cymbopogon citratus</i>	CAPIM-SANTO / CAPIM-LIMÃO	0,8-1,2 M	0,40 M	0,60 - 0,80 M	19 UN.
	<i>Hohenbergia correia-arauji</i>	BROMÉLIA NATIVA	0,8-1,2 M	0,40 M	1 - 1,20 M	10 UN.
	<i>Dianella caerulea</i>	DIANELA	0,6-1 M	0,30 M	0,60 - 0,80 M	125 UN.
	<i>Aechmea blanchetiana</i>	BROMÉLIA NATIVA	0,8-1,2 M	0,40 M	0,80 - 1,00 M	09 UN.
	<i>Zoysia japonica</i>	GRAMA-ESMERALDA	0,06 M	40X40CM	-	509,47 m²
	BRITA Nº 0		0,05 M	-	-	1005,00 kg
	LIMITADOR DE GRAMA					31,63 m
	SEIXO ROLADO BRANCO OU CASCALHO		0,05 M	-	-	234,00 kg

PALMEIRA FÊNIX
Phoenix roebelenii

PITANGUEIRA
Eugenia uniflora

ARAÇÁ
Psidium cattleianum

GRAMA ESMERALDA
Zoysia japonica

CAPIM SANTO / CAPIM LIMÃO
Cymbopogon citratus

LIMITADOR DE JARDIM

BROMÉLIA NATIVA
Aechmea blanchetiana

DIANELA
Dianella caerulea

BROMÉLIA NATIVA
Hohenbergia correia-arauji

BRITA Nº 0

SEIXO ROLADO BRANCO OU CASCALHO

CONSORCIO SAÚDE CONCREMAT-MEP - CNPJ 60.255.454/0001-35
RUA JOAQUIM PALHARES, Nº 40, ANDAR 5 - RIO DE JANEIRO/RJ - CEP 20.260-080 - FONE (21) 3335-4131
Medidas em metros. Confirmer medidas no local.
O valor da cota prevalece ao da escala. Antes de qualquer alteração consultar o arquiteto responsável.

REV	DATA	CONTEÚDO	REV	DATA	CONTEÚDO
00	06/02/2025	EMIÇÃO INICIAL			

Nome do Empreendimento

UBSI II

Endereço do Empreendimento

ALDEIA DE CARAMURU, PAU BRASILEIRA

Disciplina

PAISAGISMO

Título do desenho

PLANTA DE PAISAGISMO

Escala

PROJETO EXECUTIVO

Projeta e coordenador

CONSORCIO SAÚDE CONCREMAT-MEP - CNPJ 60.255.454/0001-35
RUA JOAQUIM PALHARES, Nº 40, ANDAR 5 - RIO DE JANEIRO/RJ - CEP 20.260-080
FONE (21) 3335-4131

Responsável Técnico pelo Projeto de Urbanismo

AILA LEVINDO PEDREIRA BRITTO
Arquiteta CAUBA nº ASD017-D

Plancha

01/01

Especialidade

PSG

Revisão

00

Escala

1/125