
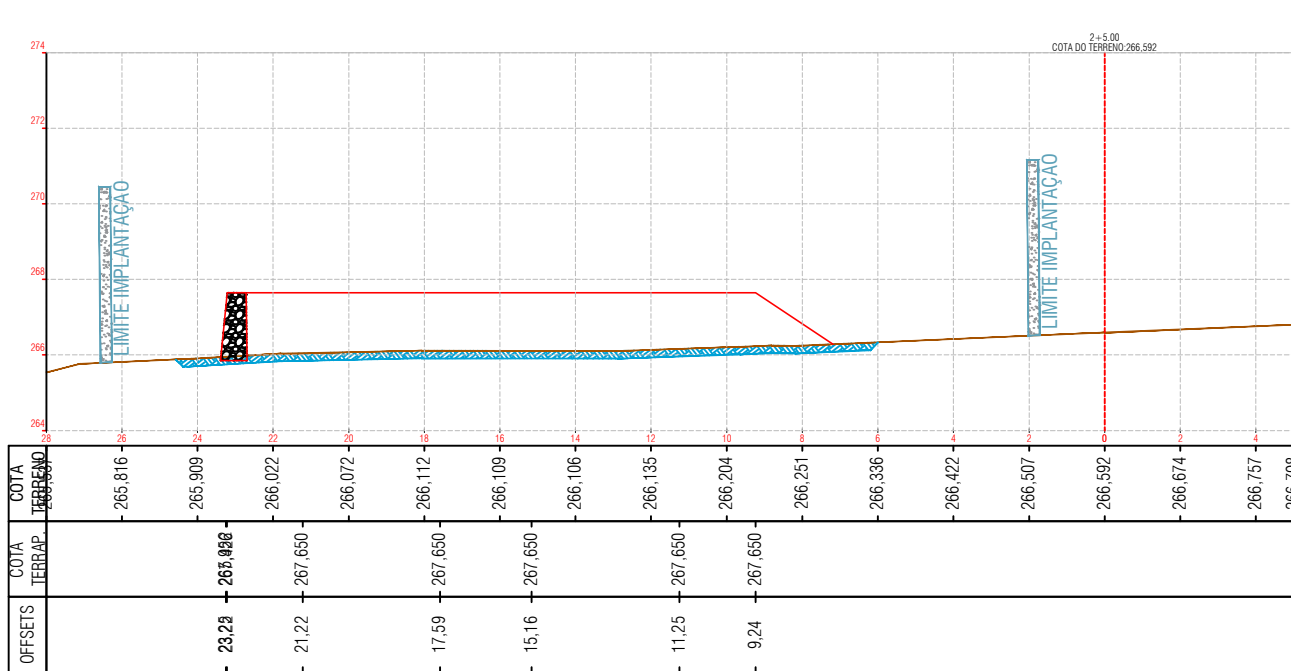
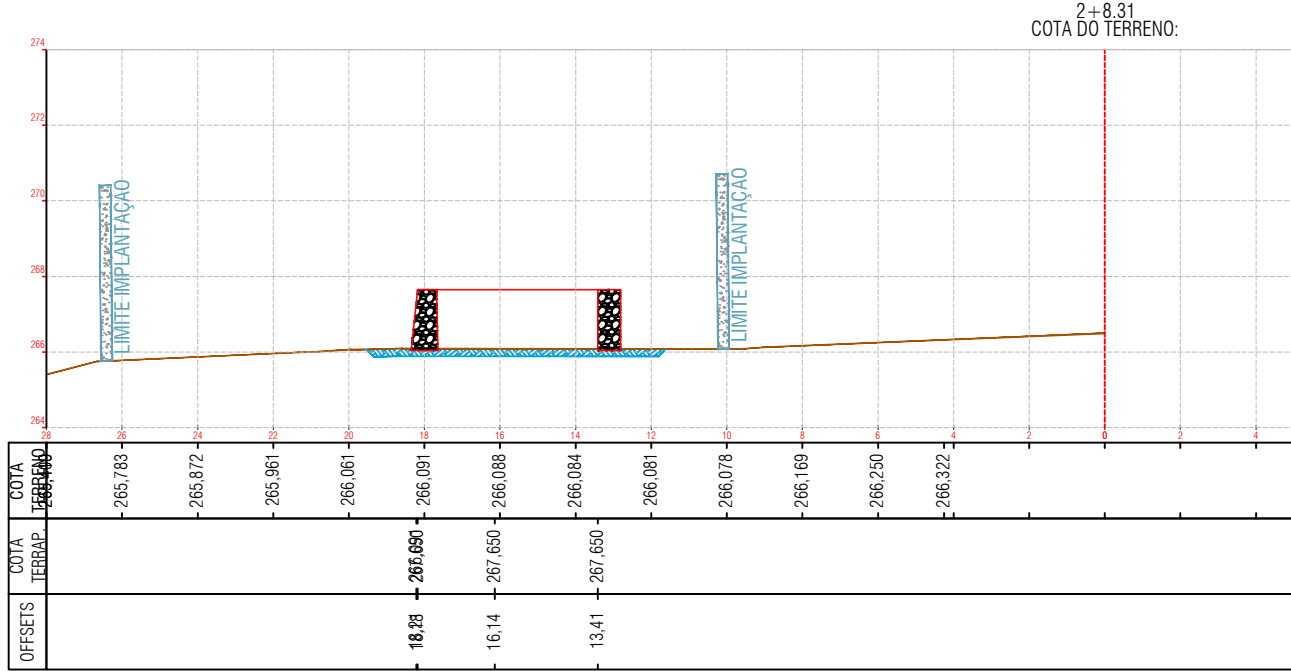
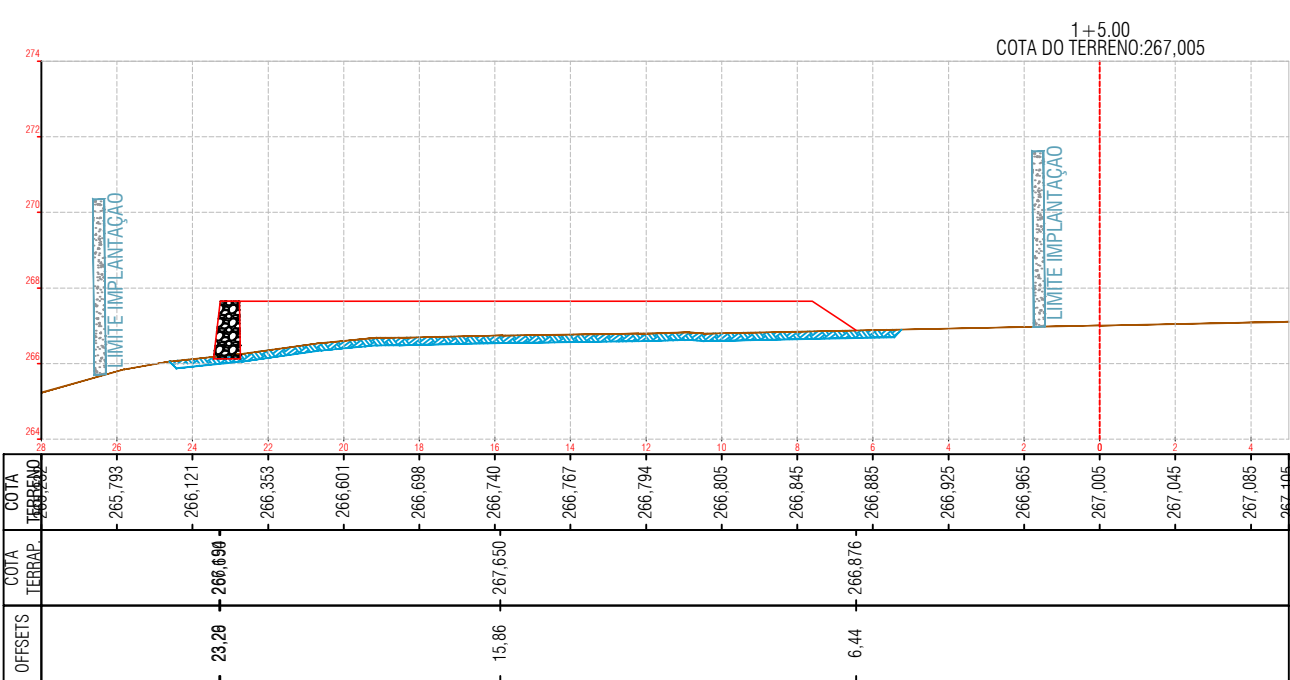
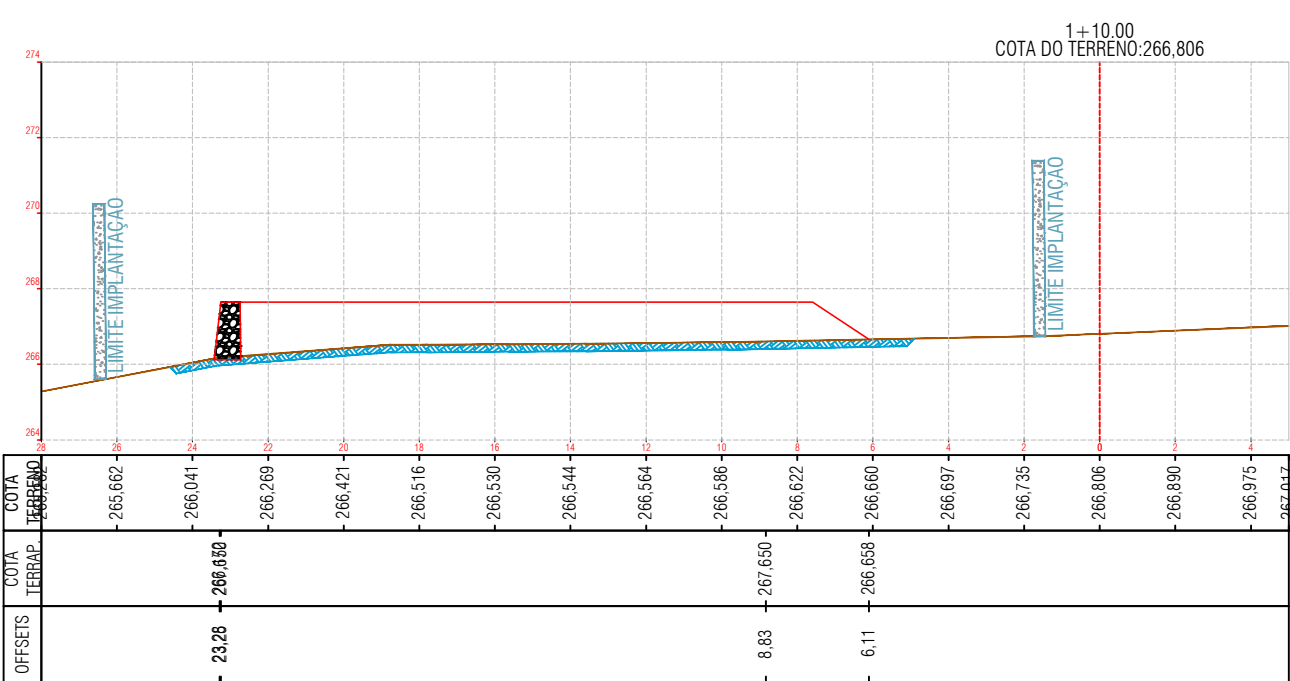
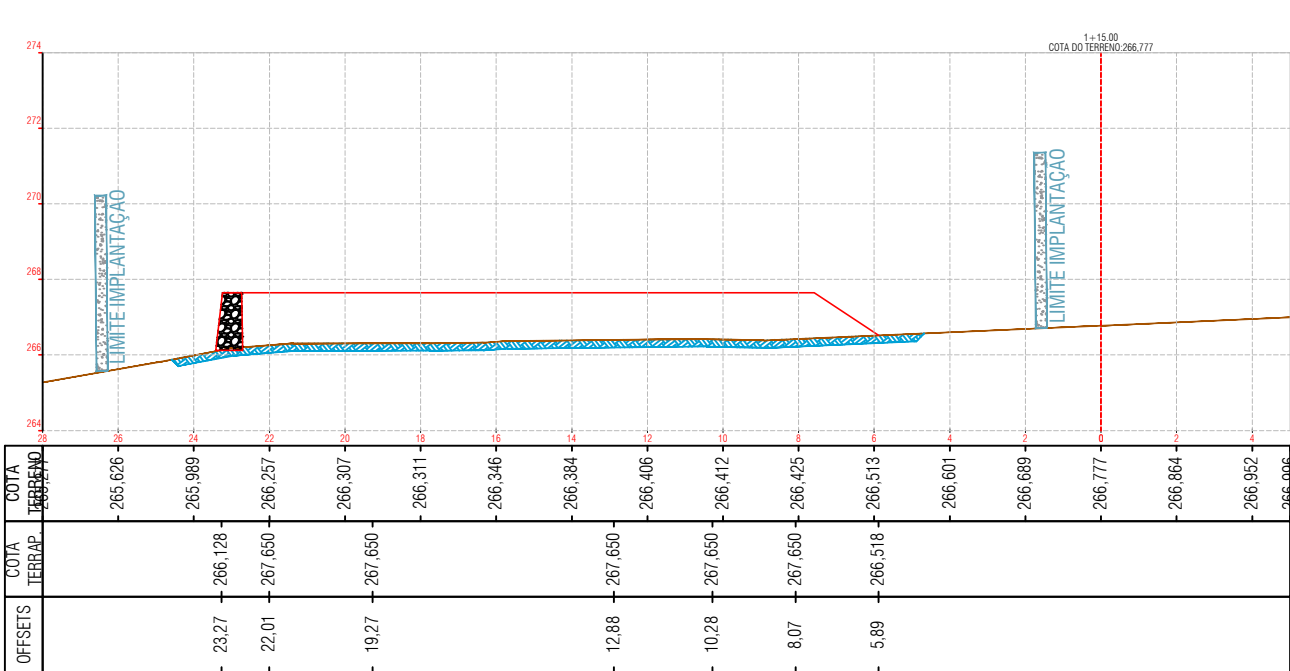
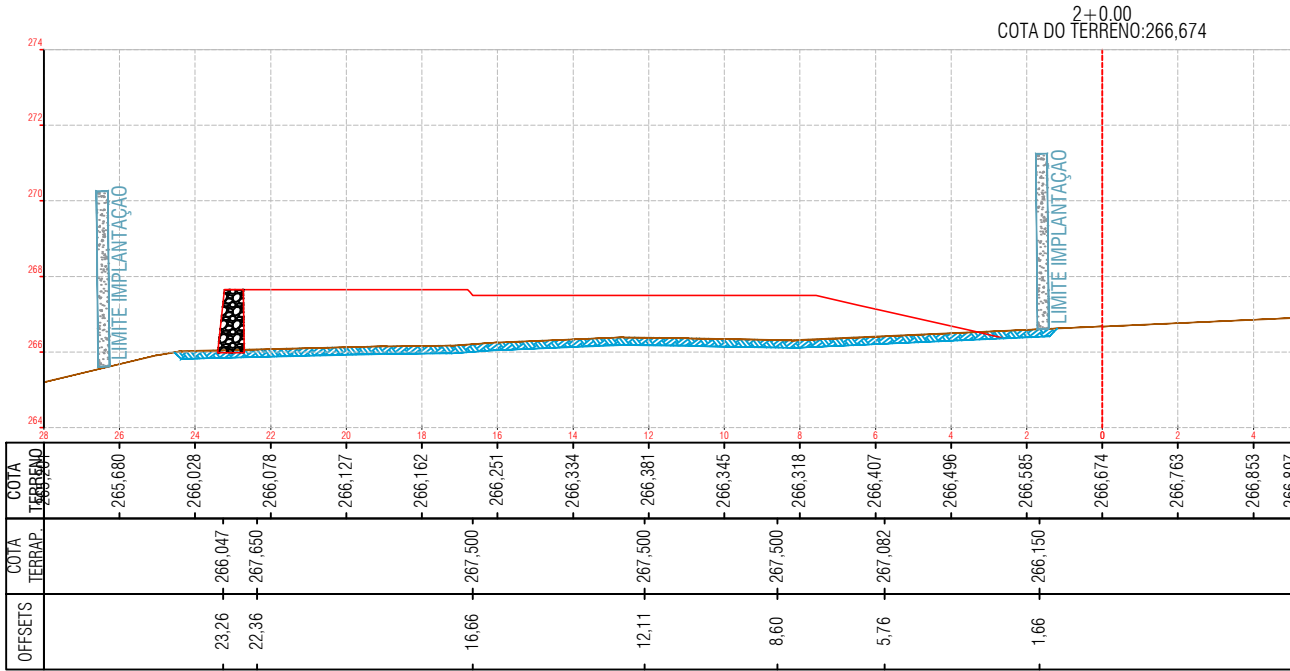
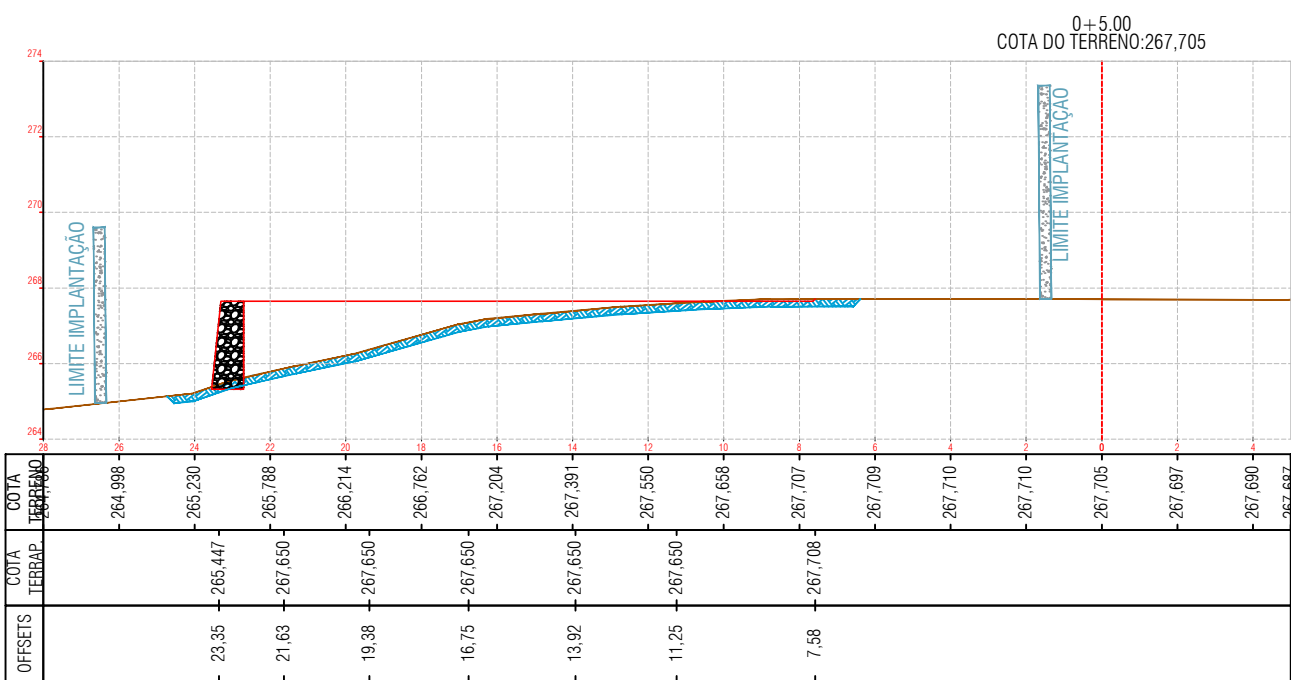
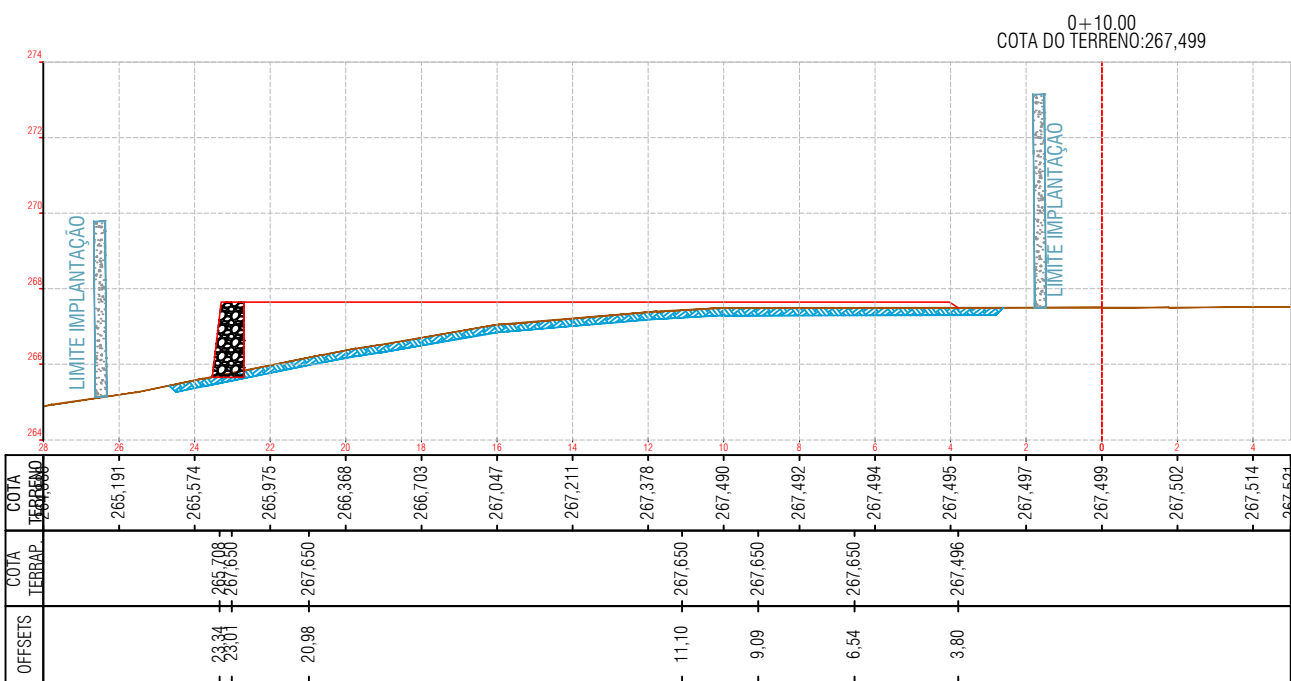
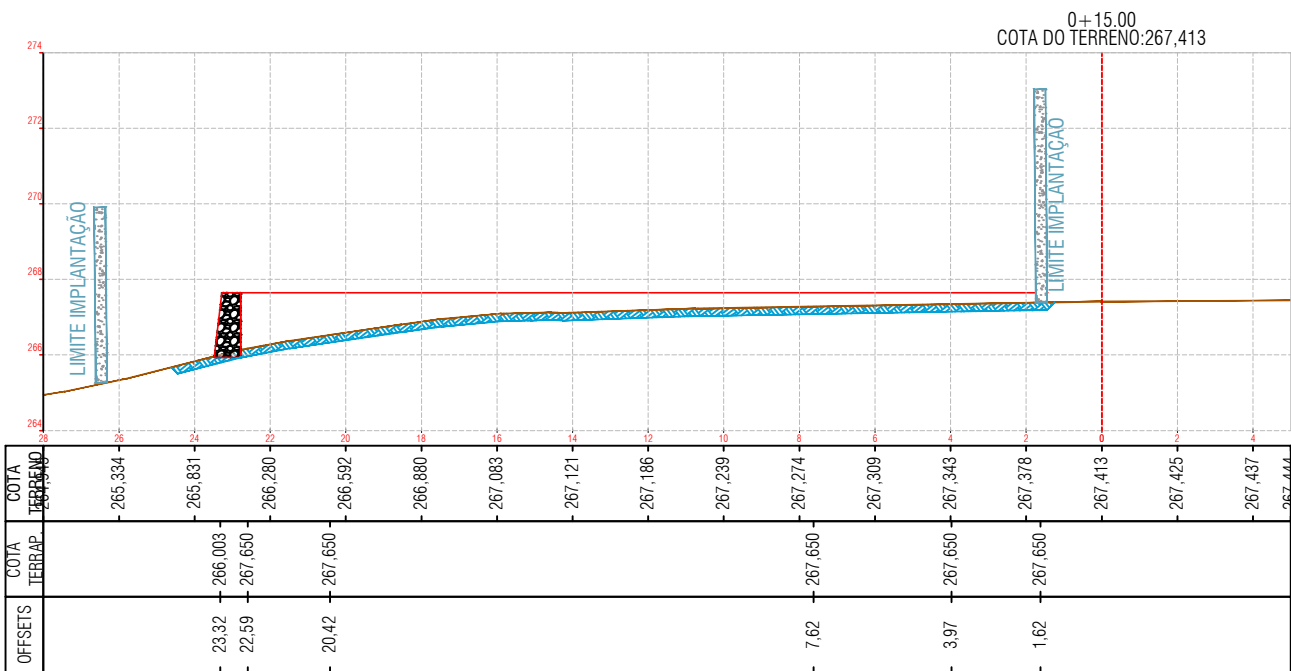


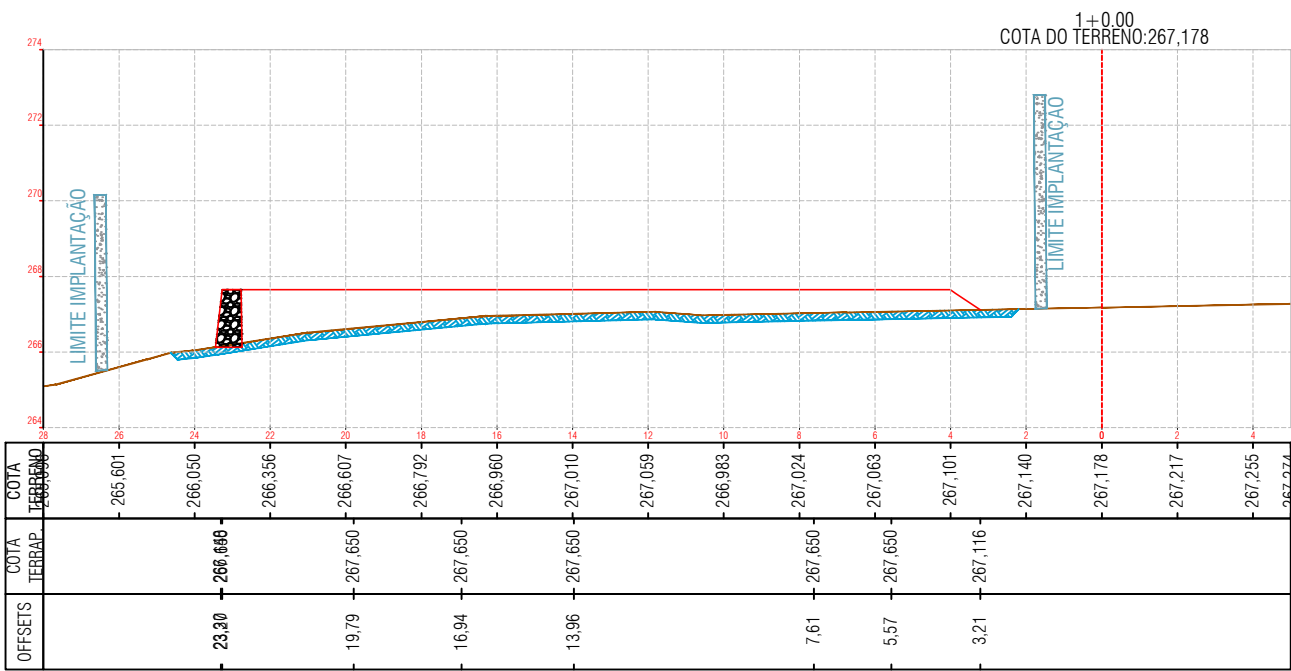

LEGENDA :

TERRENO NATURAL

TERRAPLENAGEM

ÁREAS EM ATERRIO

ÁREAS EM CORTE

ÁREAS DE CORTE - DE LIMPEZA ESP: 20cm

CONSORCIO SAÚDE

CONSORCIO SAÚDE CONCREMAT-MEP - CNPJ 60.255.454/0001-35
RUA JOAQUIM PALHARES, no. 40, ANDAR 5 - RIO DE JANEIRO/RJ - CEP 20.260-080 - FONE (21) 3535-4131
Medidas em metros.
O valor da cota prevalece ao da escala.

Conferir medidas no local.
Antes de qualquer alteração consultar o arquiteto responsável.

REV

DATA

CONTEUDO

EMISSION INICIAL

00

30/12/2025

Nome do Empreendimento

UNIDADE BÁSICA DE SAÚDE INDÍGENA (UBSI) - TIPO 02

Endereço do Empreendimento

ALDEIA CARAMURU, PAU BRASIL/BA

Disciplina

TERRAPLENAGEM

Etapa

PROJETO EXECUTIVO

CONSORCIO SAÚDE

CONCREMAT | MEP

Projeta e coordenador

CONSORCIO SAÚDE CONCREMAT-MEP - CNPJ 60.255.454/0001-35
RUA JOAQUIM PALHARES, no. 40, ANDAR 5 - RIO DE JANEIRO/RJ - CEP 20.260-080
FONE (21) 3535-4131

Responsável Técnico pelo Projeto de Terraplenagem

SEMESON BELO DOS SANTOS
Técnico Agrimensor
CFT BA 03648110560

Prancha

003

Especialidade

TER

Revisão

00

Escala

1/200

BIMcloud: MEP - BIMcloud Basic para o Archicad 24/635 PROSUS/635.01 UBSI TIPO II_R00