


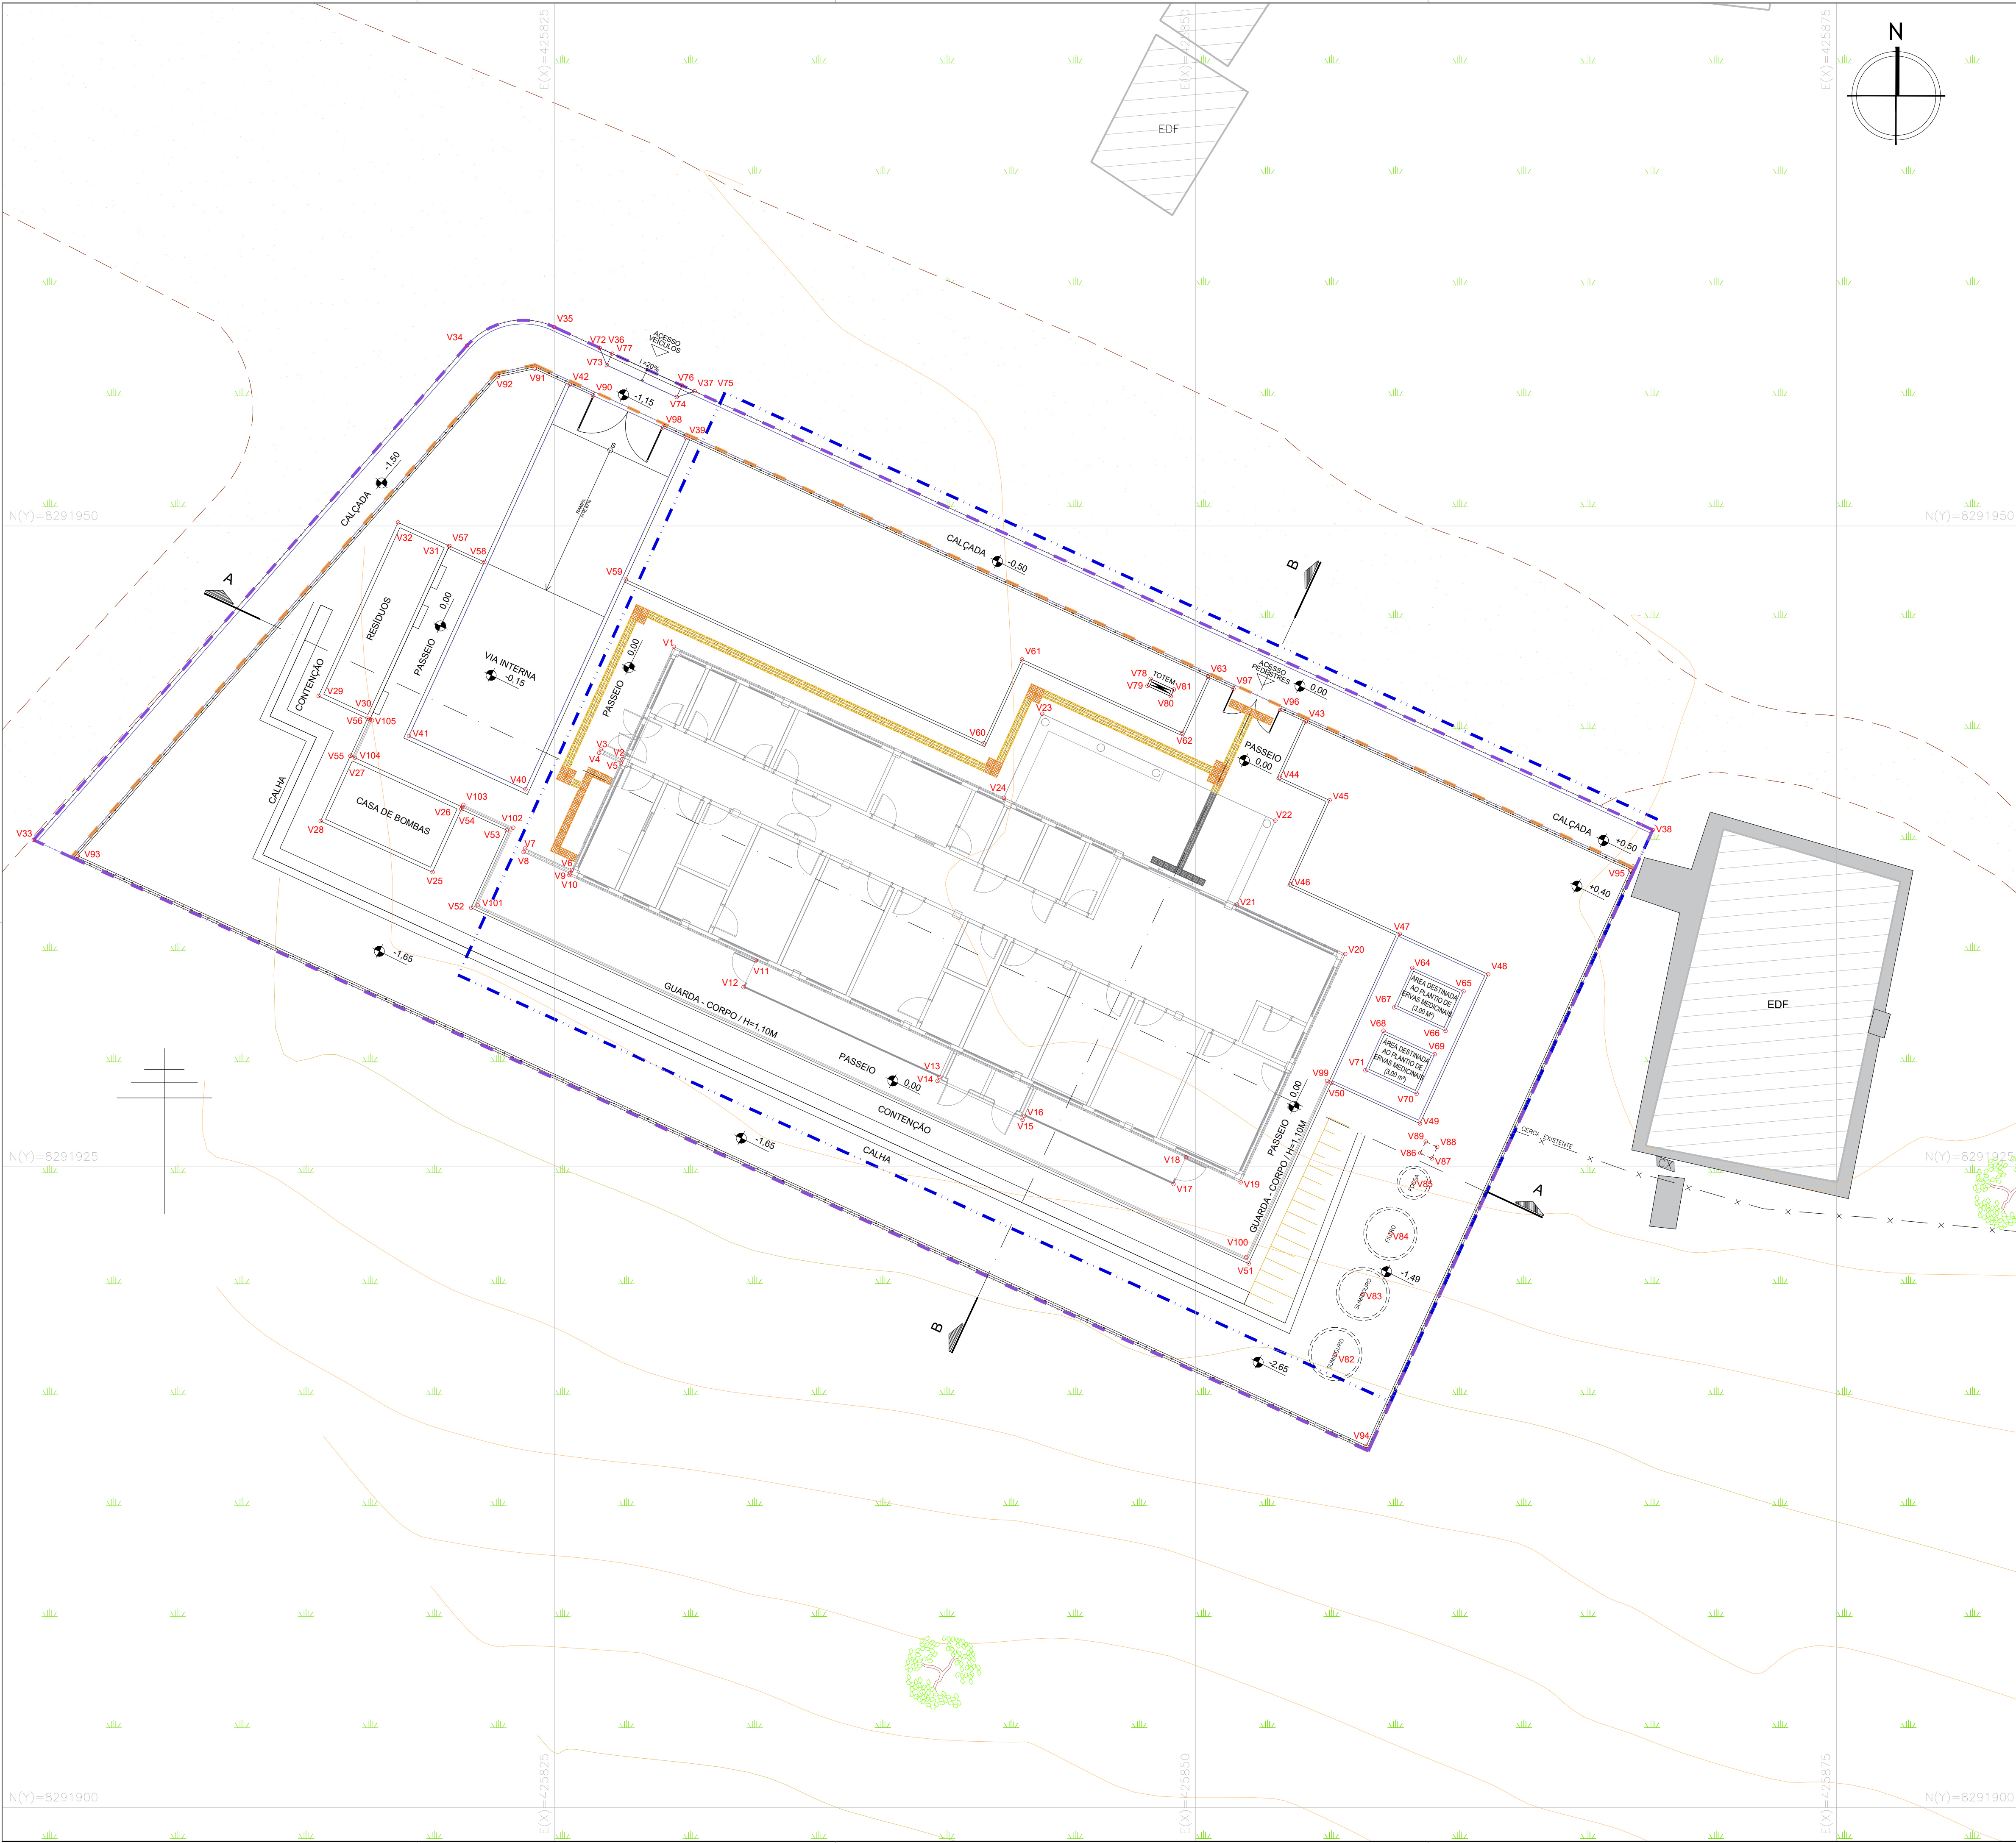

LEGENDA GERAL			
	POLIGONAL FORNECIDA PELA SESAB		POLIGONAL DE INTERVENÇÃO
	POLIGONAL DO TERRENO		PISO TÁTIL DIRECIONAL EMBORRACHADO
	PISO TÁTIL DIRECIONAL CIMENTICIO		PISO TÁTIL DE ALERTA EMBORRACHADO
	PISO TÁTIL DE ALERTA CIMENTICIO		

EDIFICAÇÃO PRINCIPAL		
VÉRTICE	COORD. X	COORD. Y
V1	425820.659	8291945.289
V2	425827.648	8291940.898
V3	425826.803	8291941.285
V4	425826.741	8291941.149
V5	425827.586	8291940.762
V6	425825.673	8291936.583
V7	425823.854	8291937.416
V8	425823.792	8291937.280
V9	425825.610	8291936.447
V10	425825.579	8291936.379
V11	425832.852	8291933.049
V12	425832.373	8291932.003
V13	425840.009	8291928.506
V14	425839.936	8291928.347
V15	425843.255	8291926.828
V16	425843.328	8291926.987
V17	425849.145	8291924.323
V18	425849.624	8291925.369
V19	425851.764	8291924.389
V20	425855.844	8291933.299
V21	425851.616	8291935.235
V22	425853.115	8291938.508
V23	425844.023	8291942.671
V24	425842.524	8291939.398

RAMPA DE VEÍCULOS		
VÉRTICE	COORD. X	COORD. Y
V72	425826.759	8291956.955
V73	425827.042	8291956.275
V74	425829.767	8291955.027
V75	425830.467	8291955.257
V76	425829.976	8291955.482
V77	425827.250	8291956.730

TOTEM		
VÉRTICE	COORD. X	COORD. Y
V78	425848.249	8291944.035
V79	425848.128	8291943.770
V80	425849.037	8291943.354
V81	425849.158	8291943.619

FOSSA, FILTRO E SUMIDOURO		
VÉRTICE	COORD. X	COORD. Y
V82	425855.458	8291917.696
V83	425856.532	8291920.042
V84	425857.607	8291922.388
V85	425858.518	8291924.379
V86	425858.770	8291925.529
V87	425859.224	8291925.320
V88	425859.433	8291925.775
V89	425858.978	8291925.983

CASA DE BOMBAS		
VÉRTICE	COORD. X	COORD. Y
V25	425820.241	8291936.491
V26	425821.407	8291939.037
V27	425817.043	8291941.035
V28	425815.877	8291938.490

GRADIL		
VÉRTICE	COORD. X	COORD. Y
V90	425826.504	8291955.093
V91	425824.230	8291956.134
V92	425822.790	8291955.826
V93	425806.400	8291937.131
V94	425856.670	8291914.113
V95	425866.953	8291936.571
V96	425853.303	8291942.822
V97	425851.485	8291943.654
V98	425829.231	8291953.844

ABRIGO DE RESÍDUOS		
VÉRTICE	COORD. X	COORD. Y
V29	425815.799	8291943.364
V30	425817.800	8291942.448
V31	425820.901	8291949.222
V32	425818.901	8291950.138

GUARDA CORPO		
VÉRTICE	COORD. X	COORD. Y
V99	425855.128	8291928.348
V100	425851.981	8291921.474
V101	425822.005	8291935.203
V102	425823.390	8291938.228
V103	425821.444	8291939.119
V104	425817.215	8291940.956
V105	425817.881	8291942.411

MEIO FIO		
VÉRTICE	COORD. X	COORD. Y
V33	425804.684	8291937.752
V34	425821.592	8291957.045
V35	425824.980	8291957.770
V36	425826.759	8291956.955
V37	425830.465	8291955.257
V38	425867.839	8291938.144
V39	425830.141	8291953.427
V40	425823.867	8291939.725
V41	425819.320	8291941.807
V42	425825.594	8291955.509

GUIA		
VÉRTICE	COORD. X	COORD. Y
V43	425854.303	8291942.364
V44	425853.304	8291940.181
V45	425855.236	8291939.297
V46	425853.737	8291936.024
V47	425857.965	8291934.088
V48	425861.420	8291932.506
V49	425858.756	8291926.687
V50	425855.301	8291928.269
V51	425852.074	8291921.222
V52	425821.752	8291935.106
V53	425823.138	8291938.134
V54	425821.365	8291938.946
V55	425817.043	8291941.035
V56	425817.709	8291942.490
V57	425820.901	8291949.222
V58	425822.265	8291948.598
V59	425827.779	8291947.910
V60	425841.736	8291941.519
V61	425843.234	8291944.792
V62	425849.485	8291941.930
V63	425850.484	8291944.112
V64	425858.458	8291932.762
V65	425860.458	8291931.846
V66	425859.751	8291930.301
V67	425857.750	8291931.216
V68	425857.334	8291930.307
V69	425859.334	8291929.391
V70	425858.627	8291927.846
V71	425856.626	8291928.762

CONSORCIO SAÚDE CONCREMAT-MEP - CNPJ 00.255.454/0001-35

RUA JOAQUIM PALHARES, no. 40, ANDAR 5 - RIO DE JANEIRO RJ - CEP 20.260-080 - FONE (21) 3355-4131

Medidas em metros. Confirmit medidas no local.

Antes de qualquer alteração consultar o arquiteto responsável.

REV. DATA. CONTEUDO

00 06/02/2025 EMISSÃO INICIAL

Nome do Empreendimento

UBSI II

Endereço do Empreendimento

ALDEIA DE CARAMURU, PAU BRASIL/BA

Título do desenho

PLANTA DE LOCAÇÃO

Projeto e coordenador

CONSORCIO SAÚDE CONCREMAT-MEP - CNPJ 00.255.454/0001-35

Responsável Técnico pelo Projeto de Urbanismo

AILA LEVINDO PEDREIRA BRITTO

Arquiteta CAUBA Nº A32017-0

Disciplina

URBANISMO

Elaboração

PROJETO EXECUTIVO

Plancha

03/06

Especialidade

URB

Revisão

00

Escala

1/125