


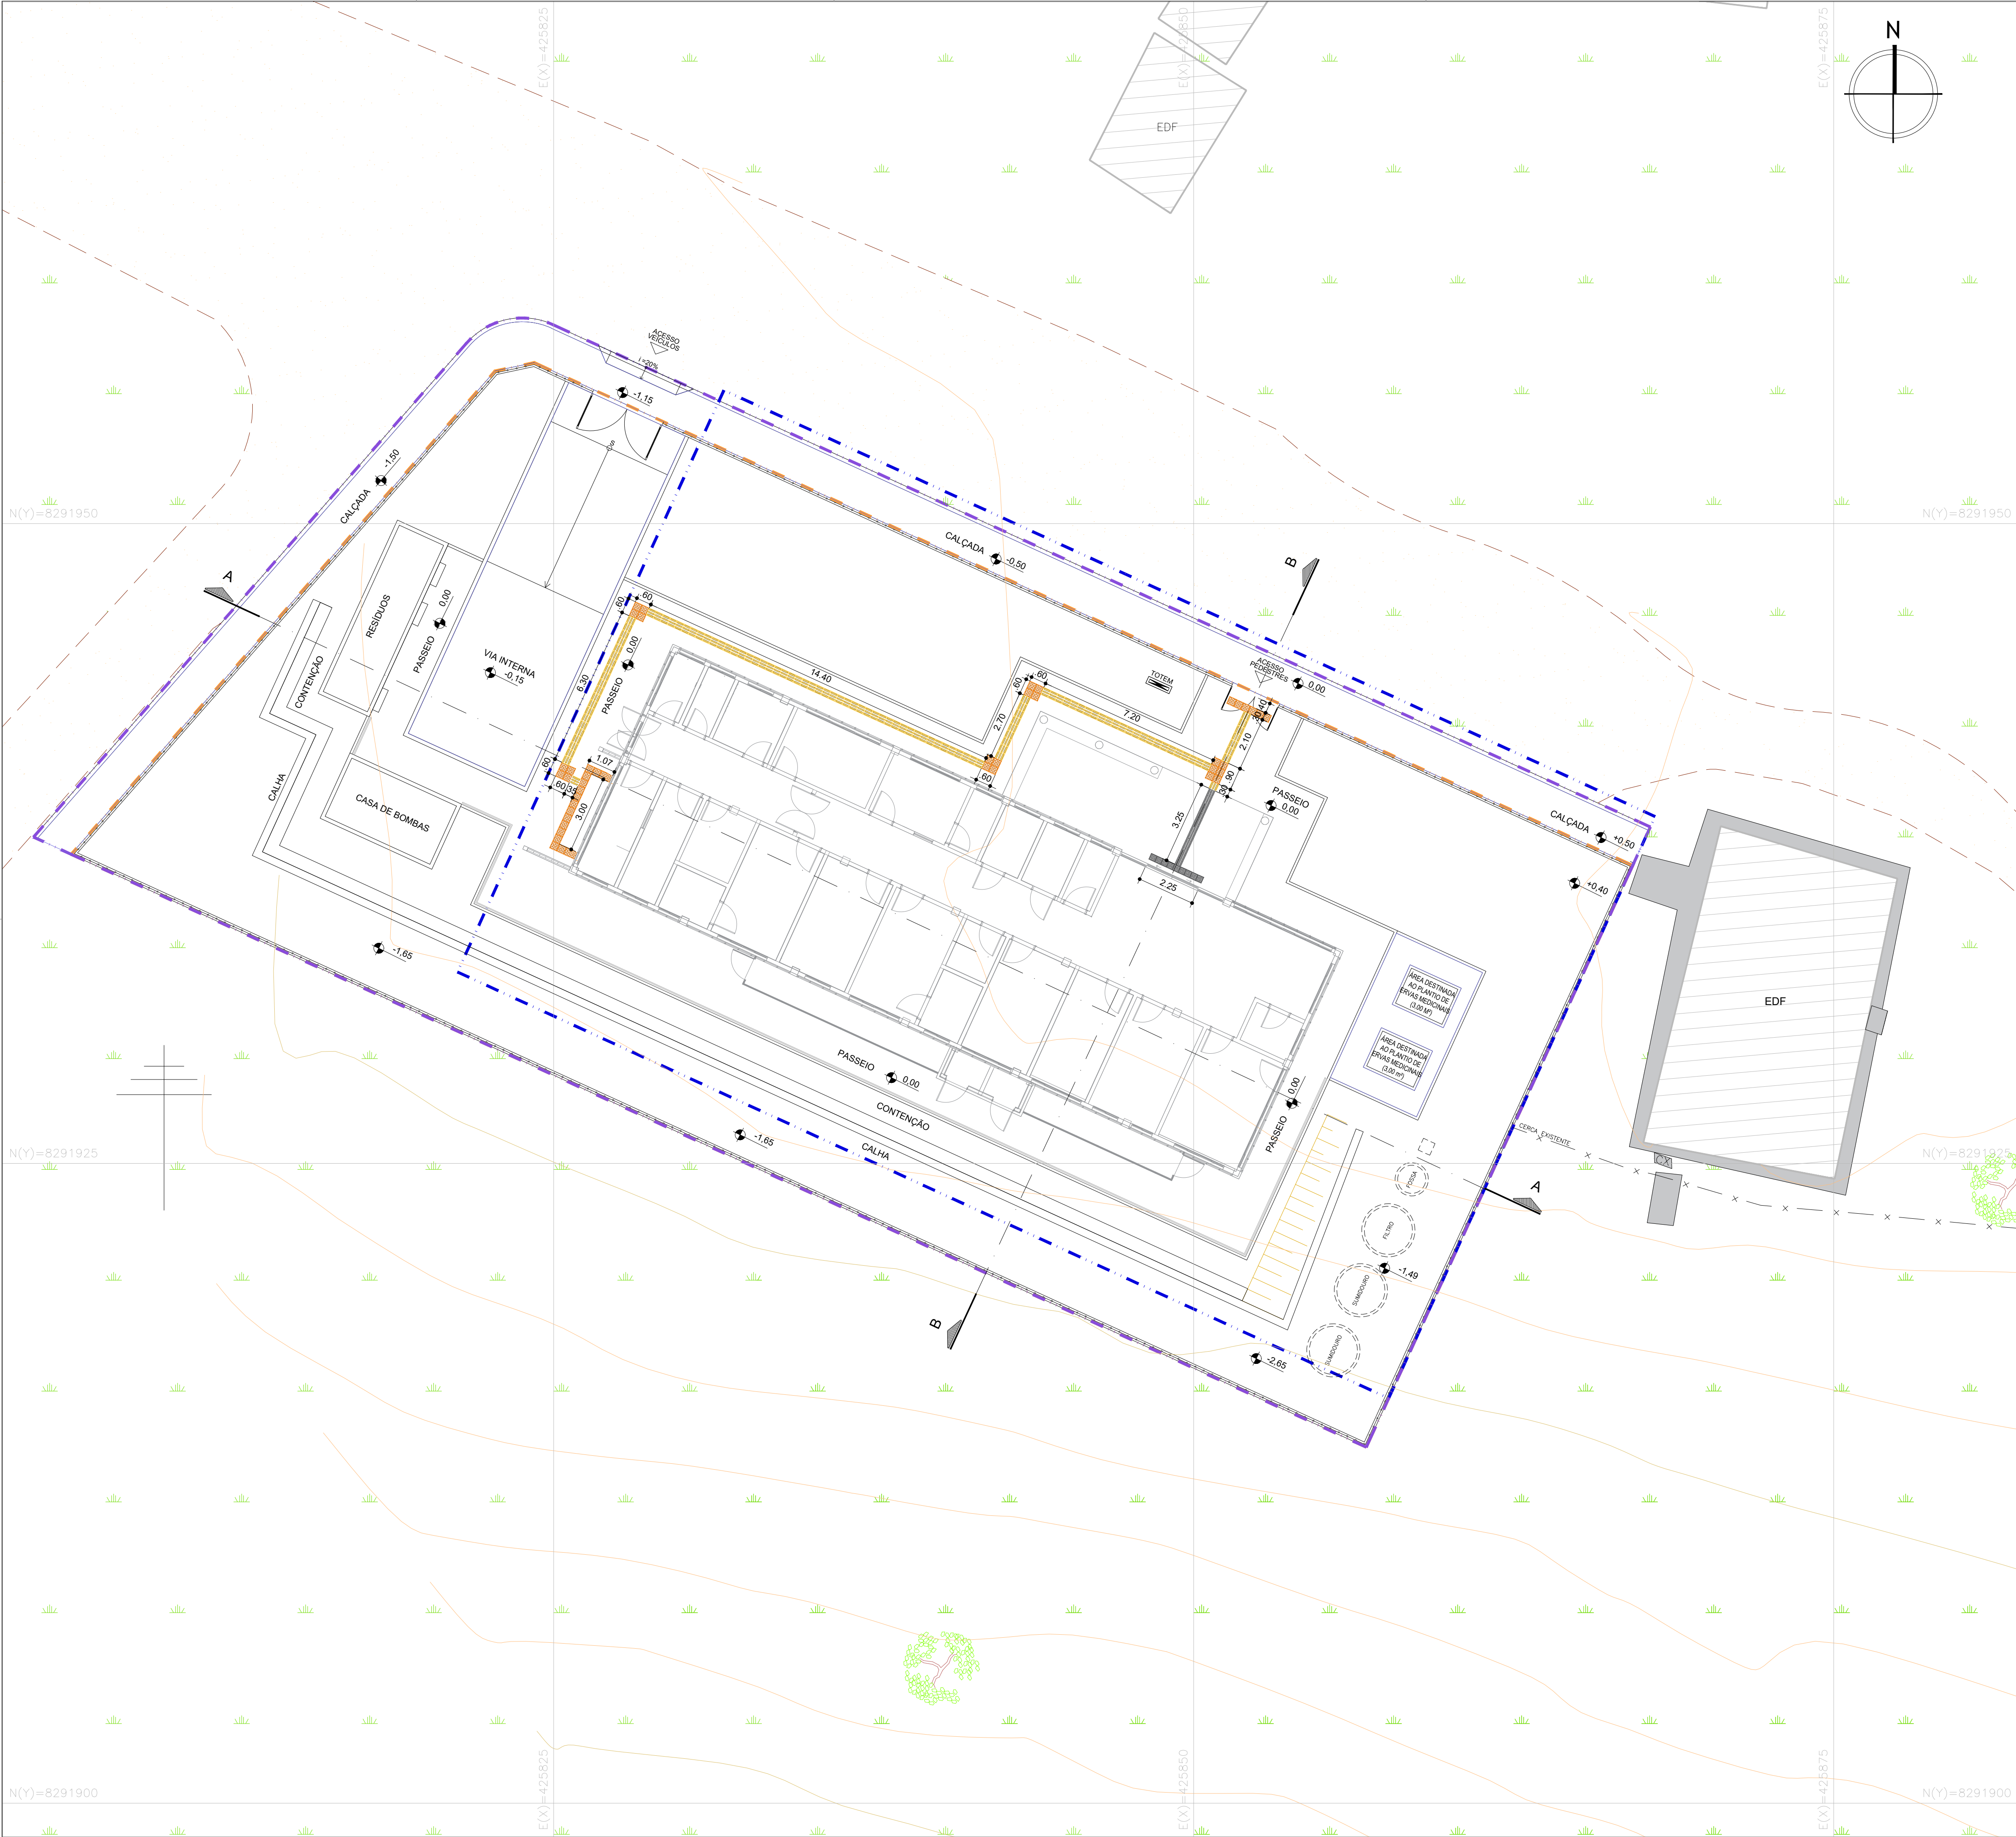

LEGENDA GERAL			
	POLIGONAL FORNECIDA PELA SESAB		POLIGONAL DE INTERVENÇÃO
	POLIGONAL DO TERRENO		PISO TÁTIL DIRECIONAL EMBORRACHADO
	PISO TÁTIL DIRECIONAL CIMENTICIO		PISO TÁTIL DE ALERTA EMBORRACHADO
	PISO TÁTIL DE ALERTA CIMENTICIO		

CONSORCIO SAÚDE CONCREMAT-MEP - CNPJ 60.255.454/0001-35
RUA JOAQUIM PALHARES, nº 40, ANDAR 5 - RIO DE JANEIRO/RJ - CEP 20.260-080 - FONE (21) 3535-4131
Medidas em metros. Confirmit medidas no local.
O valor da cota prevalece ao da escala. Antes de qualquer alteração consultar o arquiteto responsável.

REV	DATA	CONTEUDO	REV	DATA	CONTEUDO
00	06/02/2025	EMIÇÃO INICIAL			

Nome do Empreendimento			UBSi II	
Endereço do Empreendimento		ALDEIA DE CARAMURU, PAU BRASIL/BA		Disciplina
Título do desenho		PLANTA DE PISO TÁTIL		URBANISMO
Projeto e coordenador		CONSORCIO SAÚDE CONCREMAT-MEP - CNPJ 60.255.454/0001-35 RUA JOAQUIM PALHARES, nº 40, ANDAR 5 - RIO DE JANEIRO/RJ - CEP 20.260-080 FONE (21) 3535-4131		Elabo
Responsável Técnico pelo Projeto de Urbanismo		AILA LEVINDO PEDREIRA BRITTO Arquiteta CAUBA nº ASS017-0		PROJETO EXECUTIVO
Plancha		04/06		Especialidade
Revisão		00		URB
Escala		1/125		