
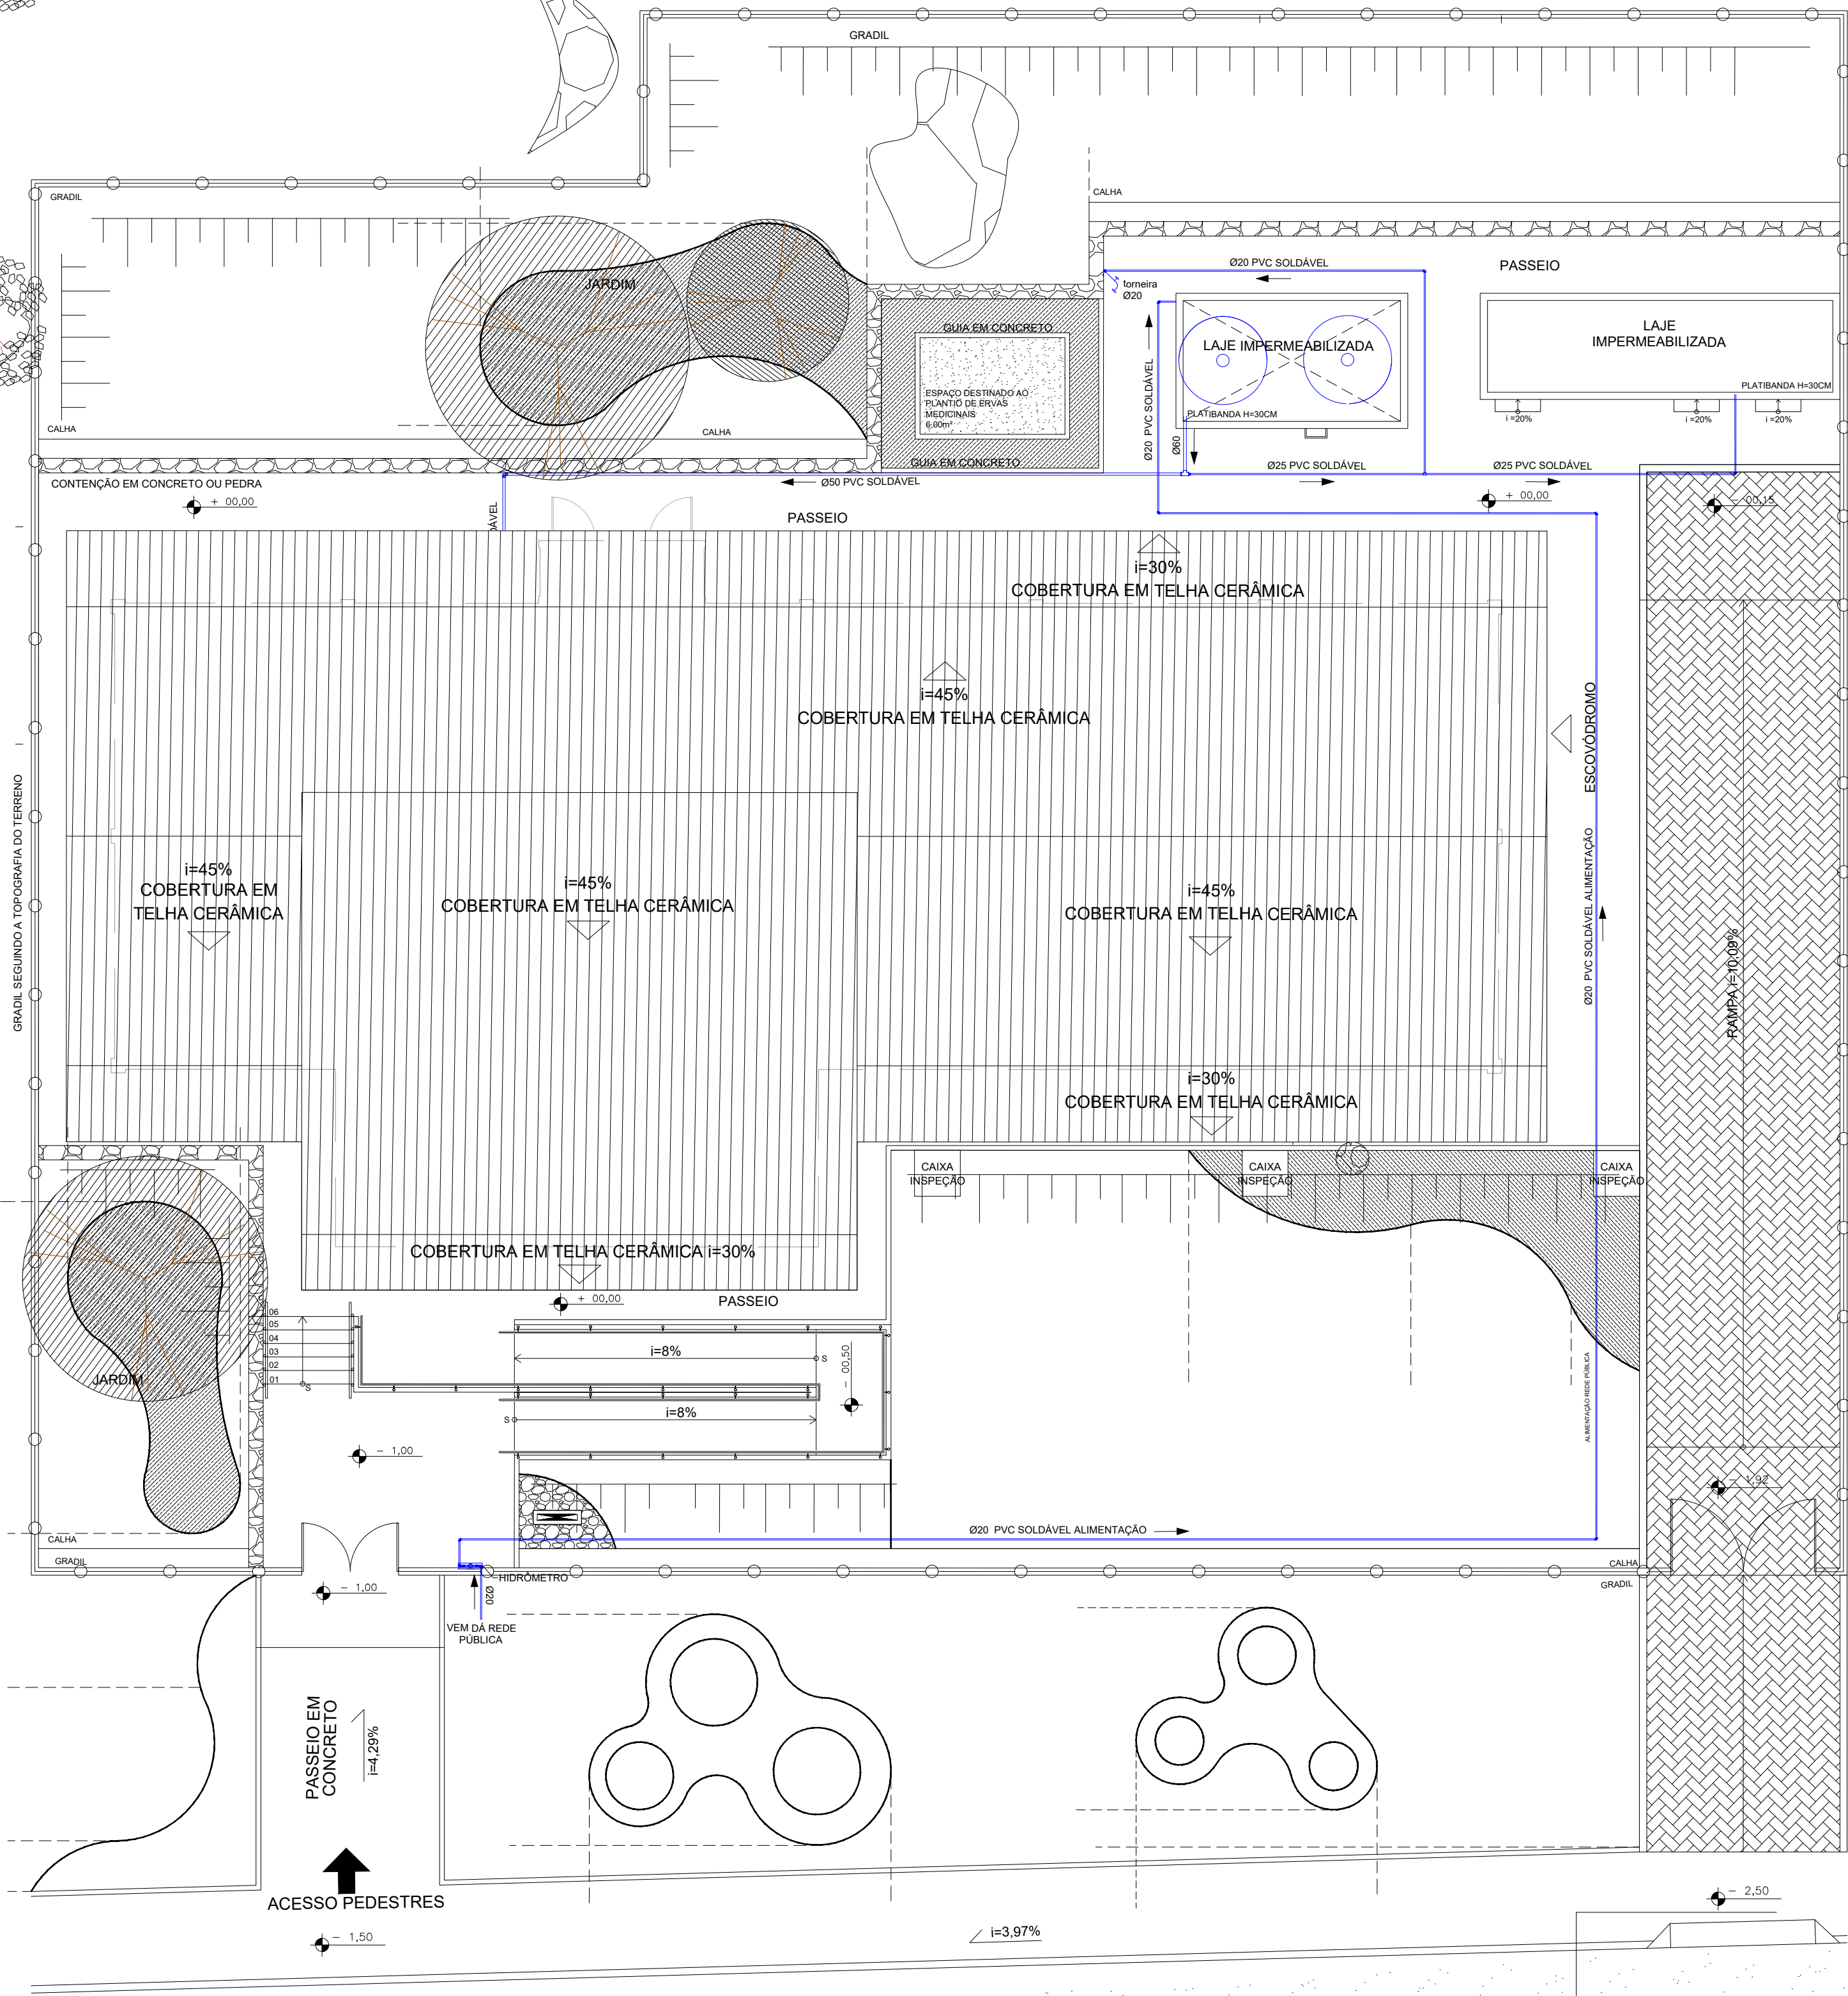


LEGENDA:	DESCRIÇÃO:
	TUBULAÇÃO DE ÁGUA FRIA POTÁVEL EM PVC MARROM - PELO PISO E/OU ENTERRADA

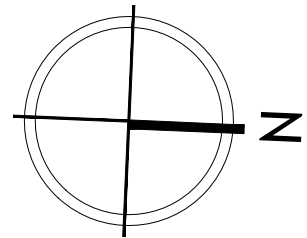

E(X)=425805

E(X)=425820

E(X)=425835

Assinatura
André Clemente Correia
Coordenador de Contrato

CONSORCIO SAÚDE CONCREMAT-MEP - CNPJ 60.255.454/0001-35
RUA JOAQUIM PALHARES, nº 40, ANDAR 5 - RIO DE JANEIRO/RJ - CEP 20.260-080 - FONE (21) 3535-4131
Medidas em metros. Conferir medidas no local.
O valor da cota prevalece ao da escala. Antes de qualquer alteração consultar o arquiteto responsável.

REV	DATA	CONTEÚDO	REV	DATA	CONTEÚDO
00	30/01/2026	EMIÇÃO INICIAL			

Nome do Empreendimento UBSi II			Disciplina ÁGUA-FRIA	
Endereço do Empreendimento ALDEIA ÁGUA VERMELHA, PAU BRASIL, BAHIA			Escala PROJETO EXECUTIVO	
Título do desenho PLANTA DE IMPLANTAÇÃO			Especialidade HID	
Projetista e coordenador CONSORCIO SAÚDE CONCREMAT-MEP - CNPJ 60.255.454/0001-35 RUA JOAQUIM PALHARES, nº 40, ANDAR 5 - RIO DE JANEIRO/RJ - CEP 20.260-080 FONE (21) 3535-4131			Plancha 01/01	Revisão 00
Responsável Técnico pelo Projeto de Água Fria Arla LEVINDO PEDREIRA BRITTO Arquiteta CAUBA nº AS2017-0			Escala 1/100	