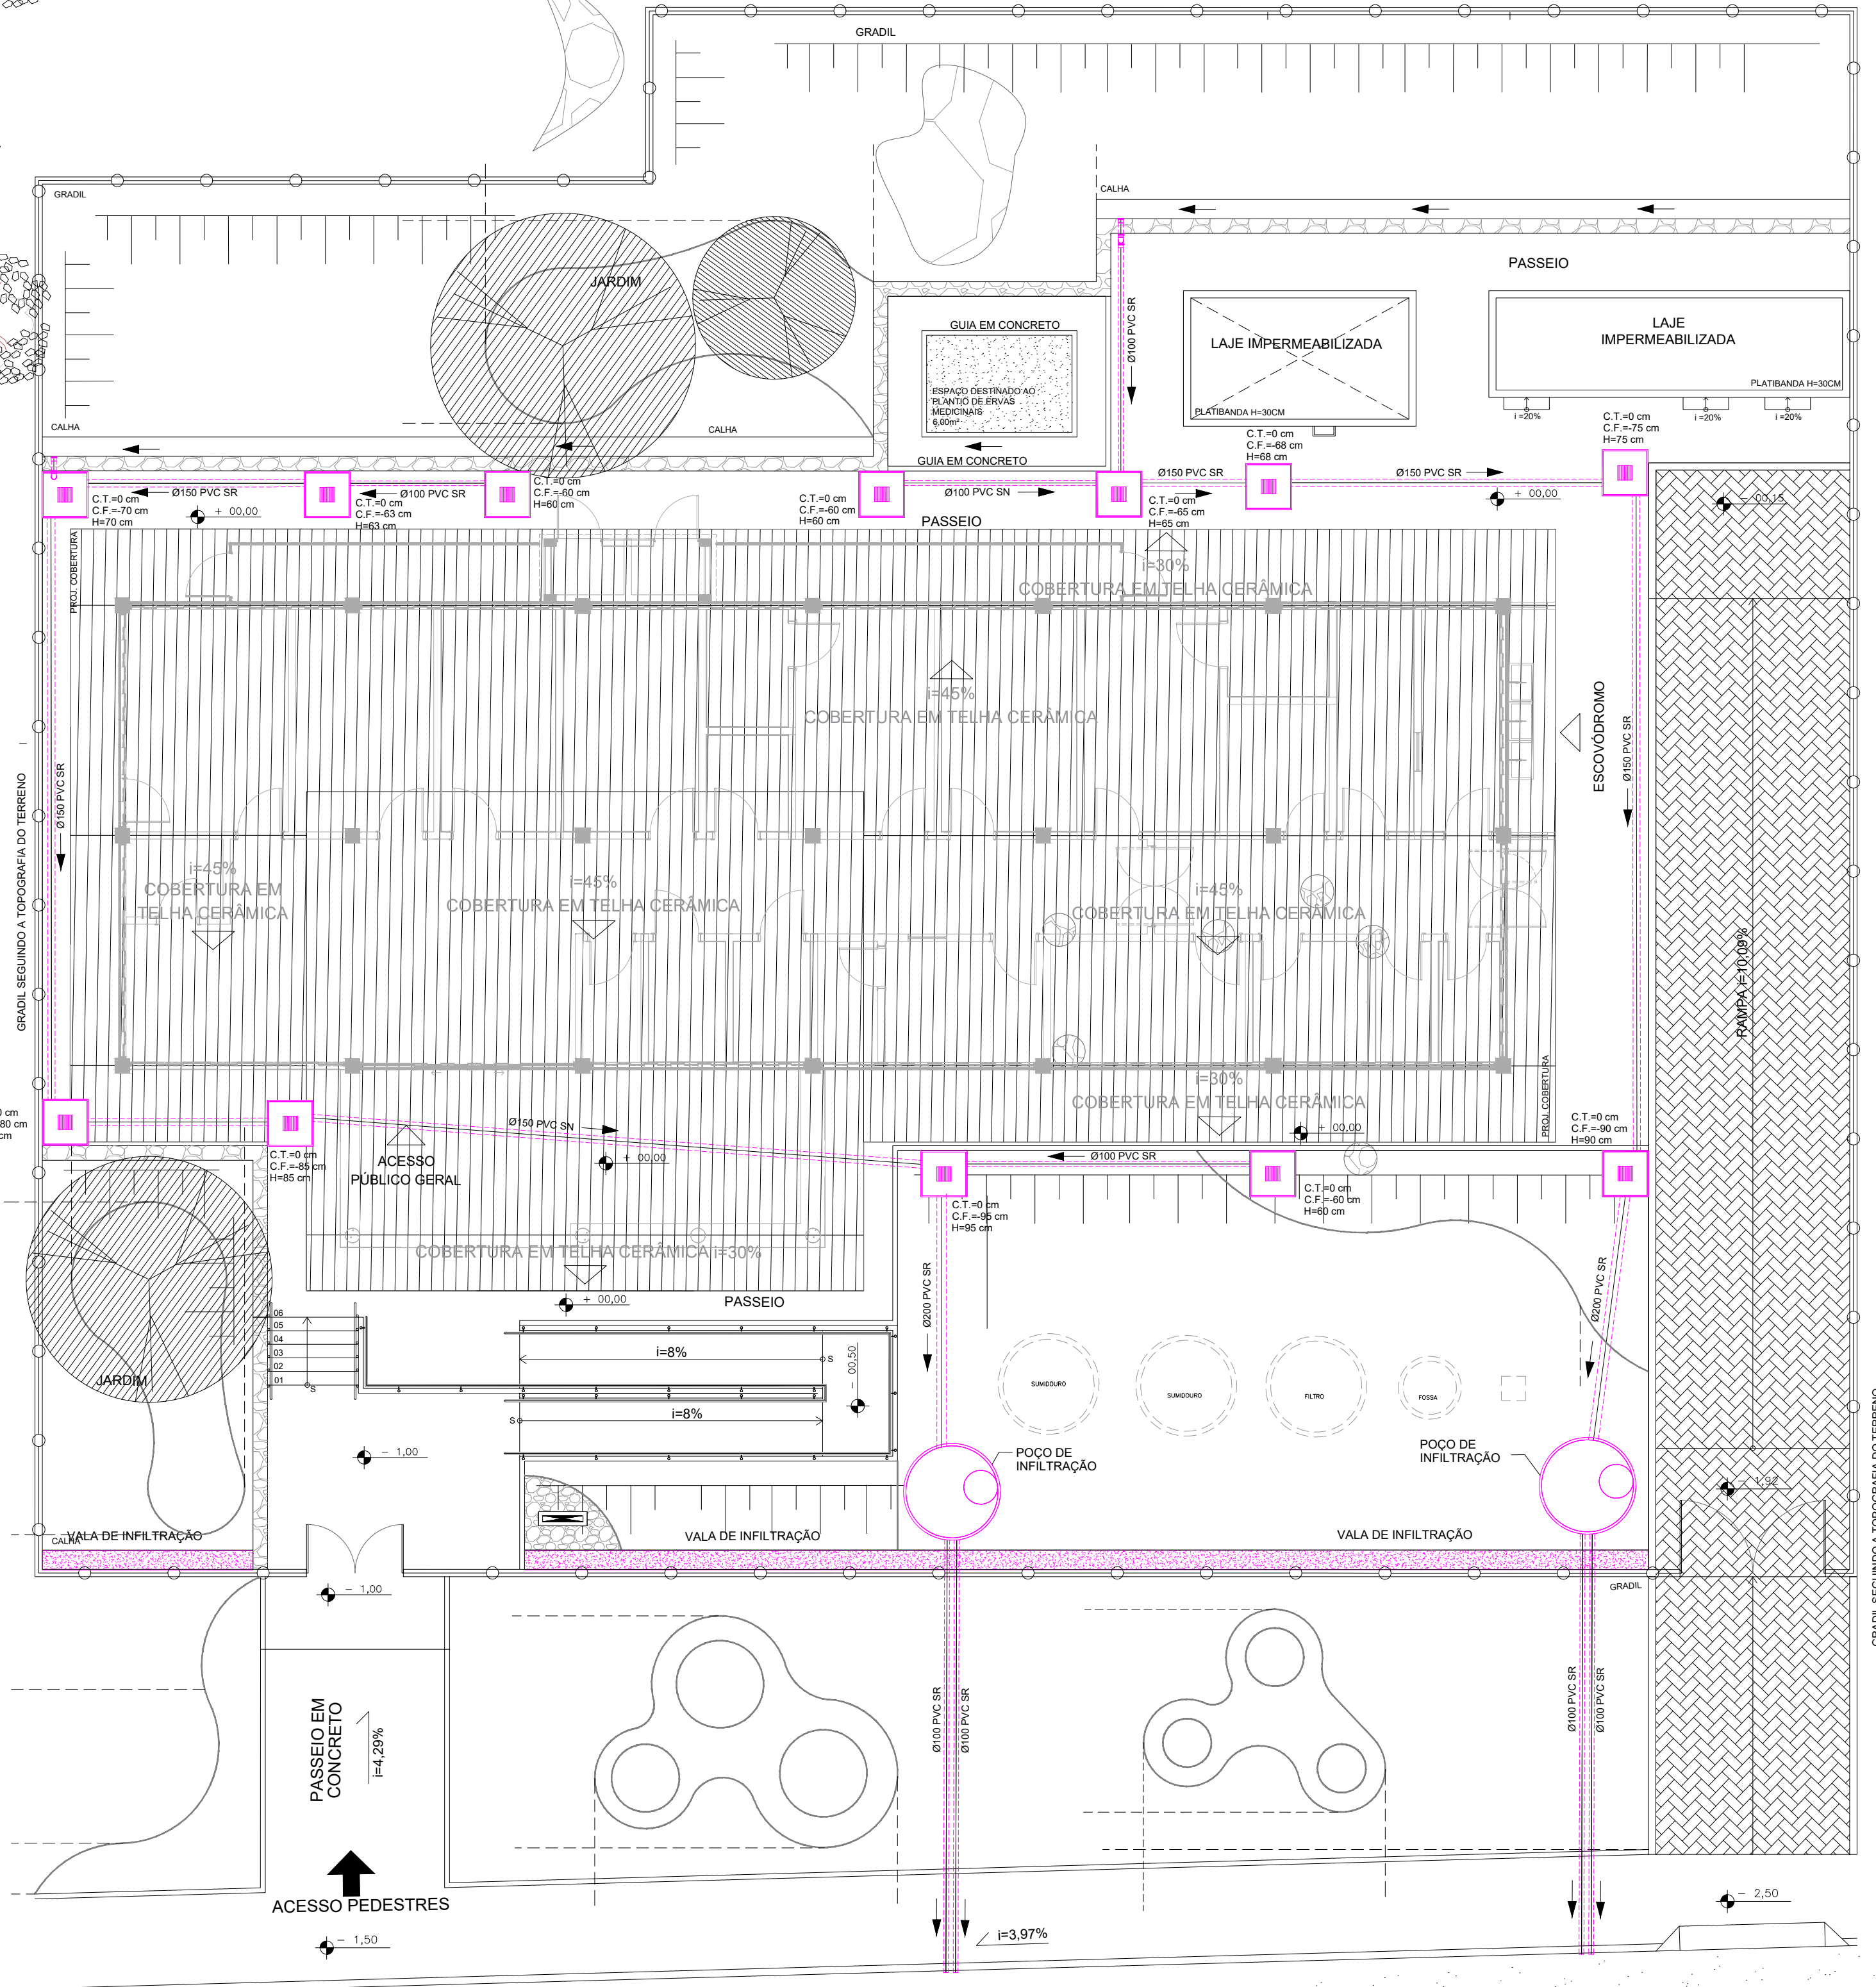


LEGENDA:	DESCRIÇÃO:
	TUBULAÇÃO DE ÁGUA PLUVIAL EM PVC VINILFORT - PELO PISO
	VALA DE INFILTRAÇÃO
	CAIXA DE INSPEÇÃO DE ÁGUAS PLUVIAIS
	FILTRO DE INFILTRAÇÃO

CONSORCIO SAÚDE CONCREMAT-MEP - CNPJ 60.255.454/0001-35 RUA JOAQUIM PALHARES, no. 40, ANDAR 5 - RIO DE JANEIRO/RJ - CEP 20.260-080 - FONE (21) 3535-4131 Medidas em metros. Confirmações no local. O valor da cota prevalece ao da escala. Antes de qualquer alteração consultar o arquiteto responsável.					
REV	DATA	CONTEÚDO	REV	DATA	CONTEÚDO
00	30/01/2026	EMIÇÃO INICIAL			
Nome do Empreendimento					
UBSI II					
Endereço do Empreendimento			Disciplina		
ALDEIA ÁGUA VERMELHA, PAU BRASIL, BAHIA			ÁGUAS PLUVIAIS		
Título do desenho			Escala		
PLANTA DE IMPLANTAÇÃO			PROJETO EXECUTIVO		
 CONSÓRCIO SAÚDE CONCREMAT MEP			Projetista e coordenador		
			CONSORCIO SAÚDE CONCREMAT-MEP - CNPJ 60.255.454/0001-35 RUA JOAQUIM PALHARES, no. 40, ANDAR 5 - RIO DE JANEIRO/RJ - CEP 20.260-080 FONE (21) 3535-4131		
			Responsável Técnico pelo Projeto de Águas Pluviais		
			ANDRÉ CLEMENTE CORREIA Engenheiro CREA: 1809024404		
			Plancha		Especialidade
			01/02		PLU
			Revisão		Escala
			00		1/100