



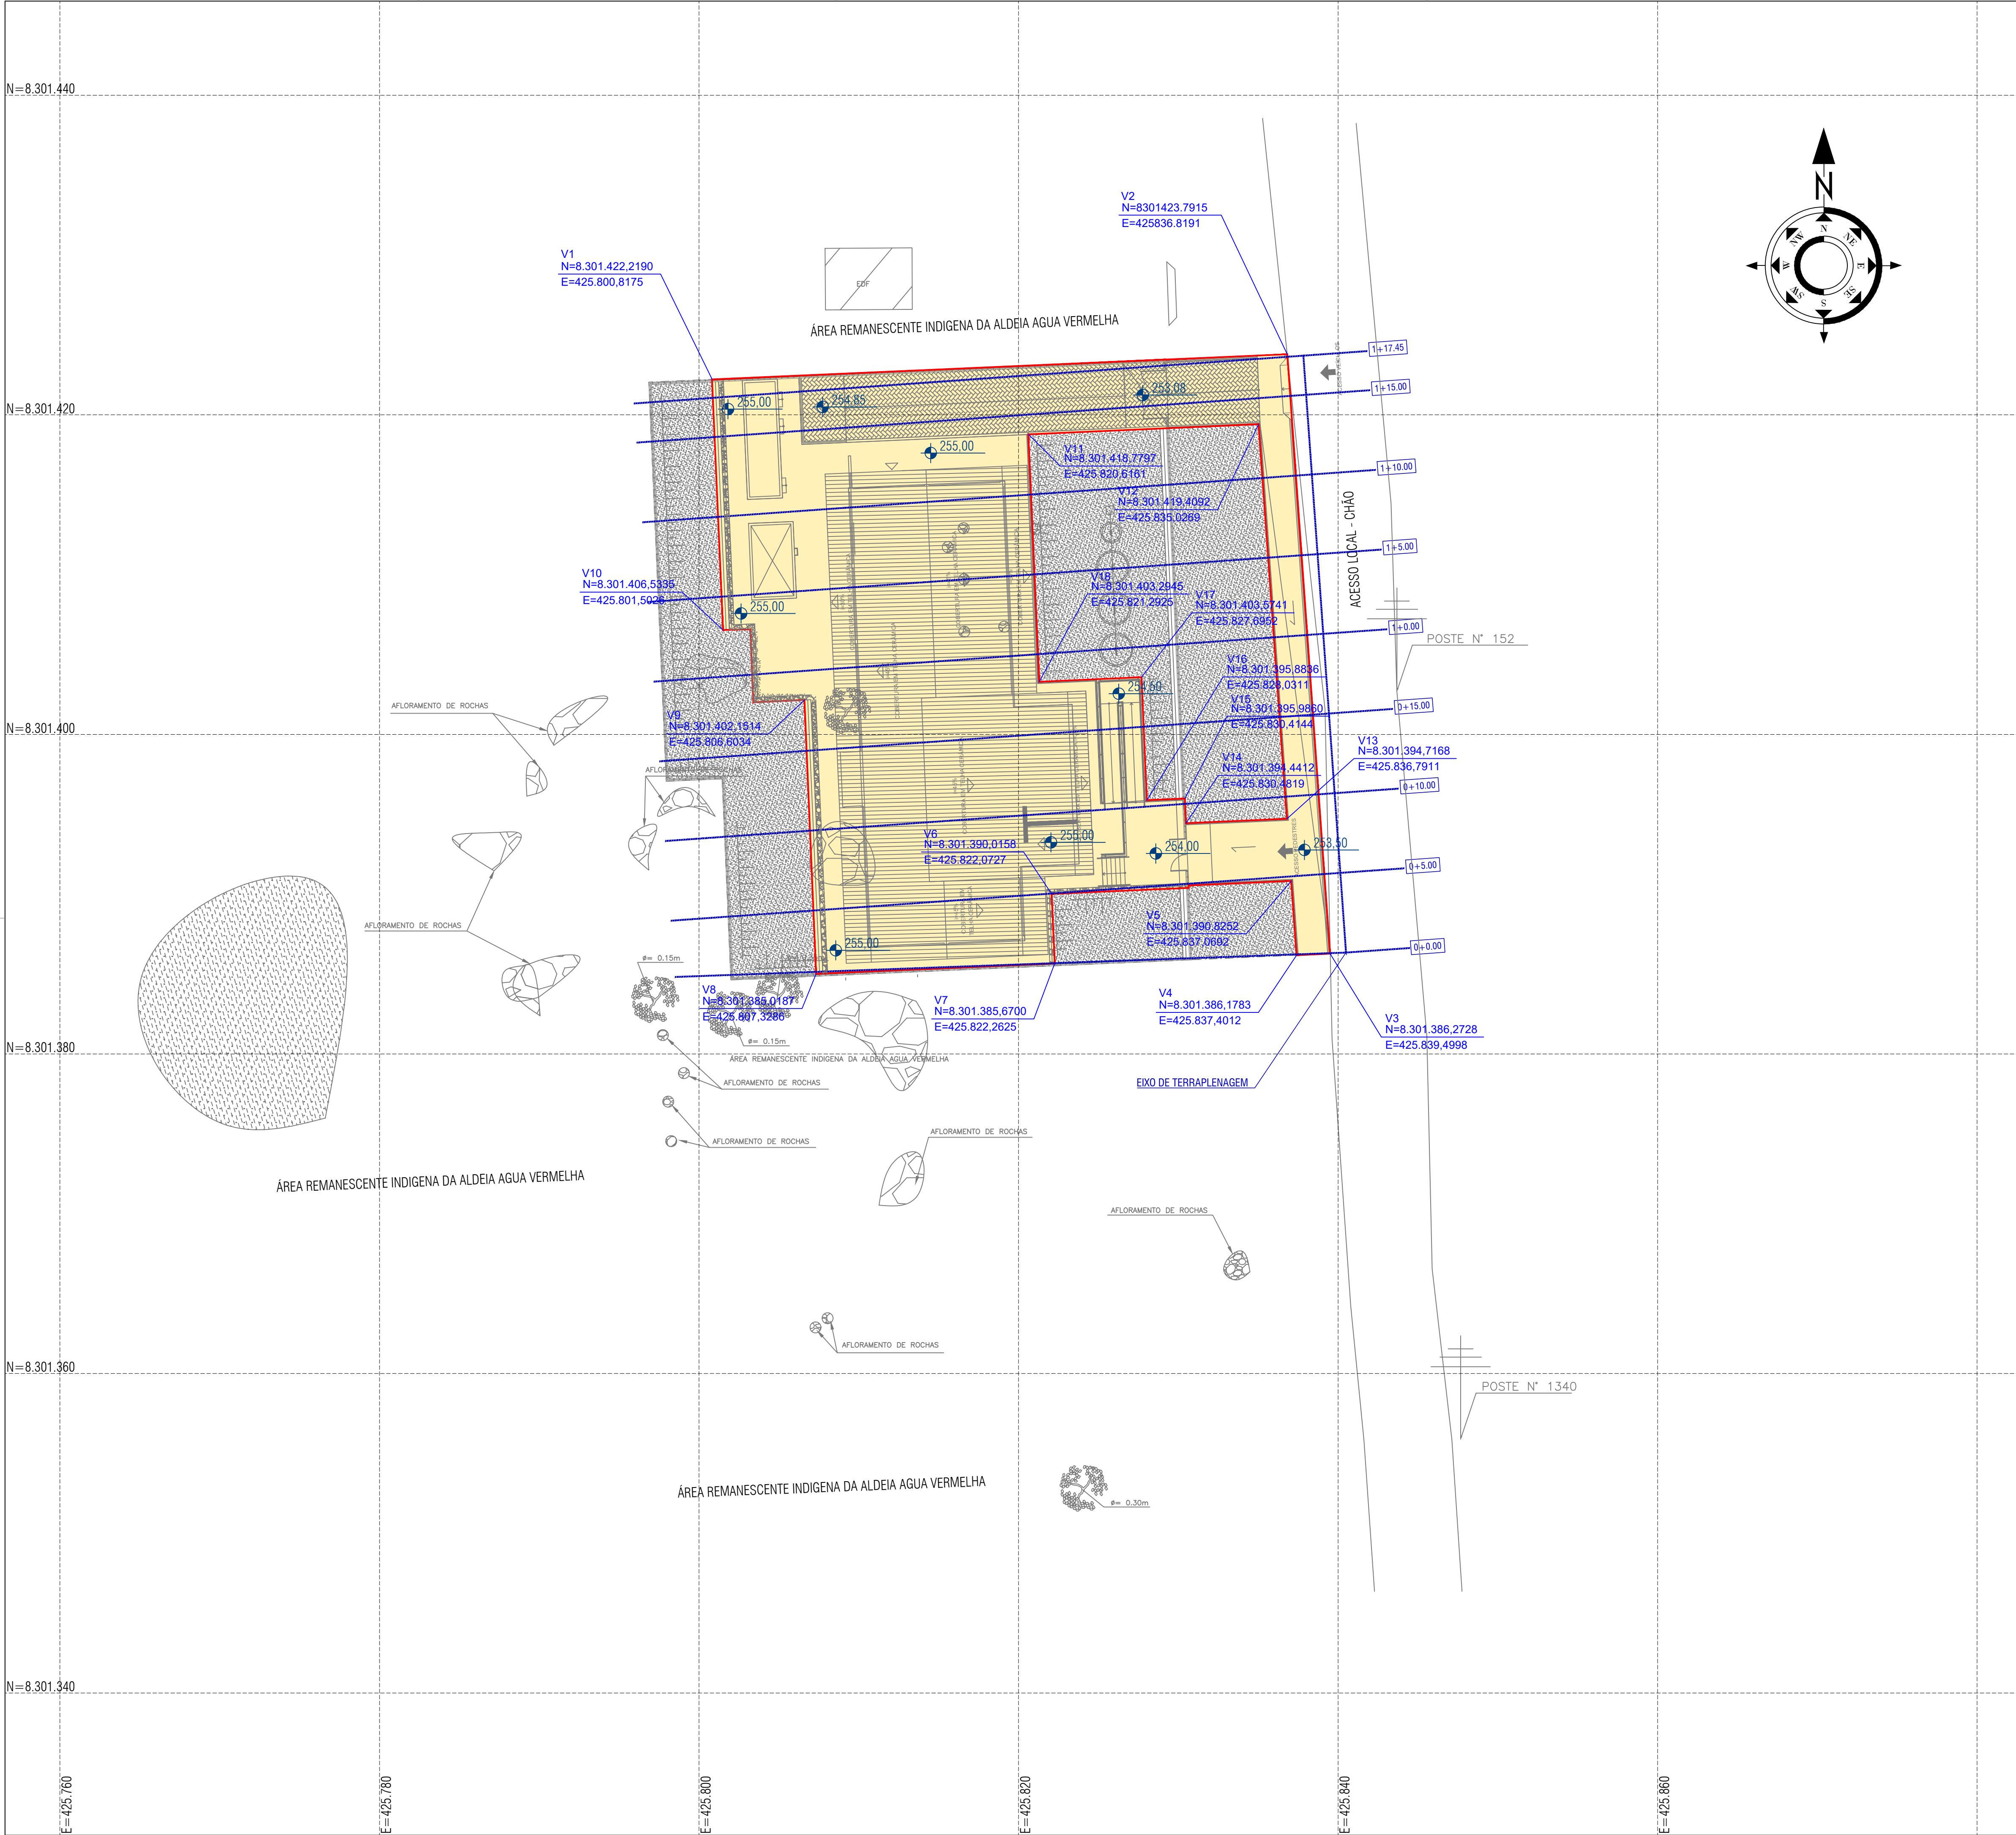

- LEGENDA:
- 1+0.00 --- NÚMERO DA SEÇÃO / LINHA DE CORTE
 - P18 NÚMERO DOS VÉRTICES
 - xxx COTA DE IMPLANTAÇÃO
 - ÁREA DE IMPLANTAÇÃO DA TERRAPLENAGEM
 - TALUDE DE ATERRO
 - TALUDE DE CORTE
 - CURVAS DE NÍVEL 5m
 - CURVAS DE NÍVEL 1m

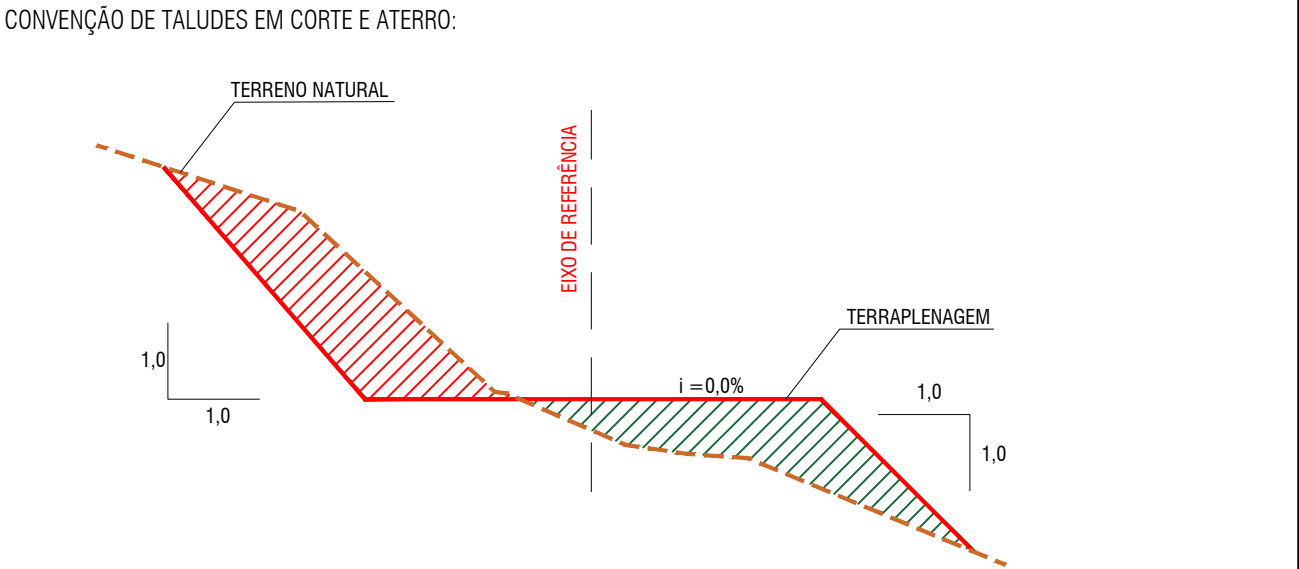

NOTAS:

1. DIMENSÕES EM PLANTA EM METROS (M).

CONSORCIO SAÚDE CONCREMAT-MEP - CNPJ 00.255.454/0001-35
RUA JOAQUIM PALHARES, no. 40, ANDAR 5 - RIO DE JANEIRO RJ - CEP 20.260-080 - FONE (21) 3535-4131
Medidas em metros. Confort medidas no local.
O valor da cota prevalece ao da escala. Antes de qualquer alteração consultar o arquiteto responsável.

REV	DATA	CONTEÚDO	REV	DATA	CONTEÚDO
00	02/02/2006	EMIÇÃO INICIAL			

Nome do Empreendimento		UNIDADE BÁSICA DE SAÚDE INDÍGENA (UBSI) - TIPO 02	
Endereço do Empreendimento		ALDEIA ÁGUA VERMELHA, PAU BRASIL, BAHIA	
Título do desenho		PLANTA BAIXA DE IMPLANTAÇÃO DE TERRAPLENAGEM	
Projeto e coordenador		CONSORCIO SAÚDE CONCREMAT-MEP - CNPJ 00.255.454/0001-35 RUA JOAQUIM PALHARES, no. 40, ANDAR 5 - RIO DE JANEIRO RJ - CEP 20.260-080 FONE (21) 3535-4131	
Responsável Técnico pelo Projeto de Terraplenagem		SEMESON BELO DOS SANTOS Técnico Agrônomo CFT BA 03648110560	
Disciplina		TERRAPLENAGEM	
Escala		PROJETO EXECUTIVO	
Planta		001	
Revisão		00	
Especialidade		TER	
		1/200	